

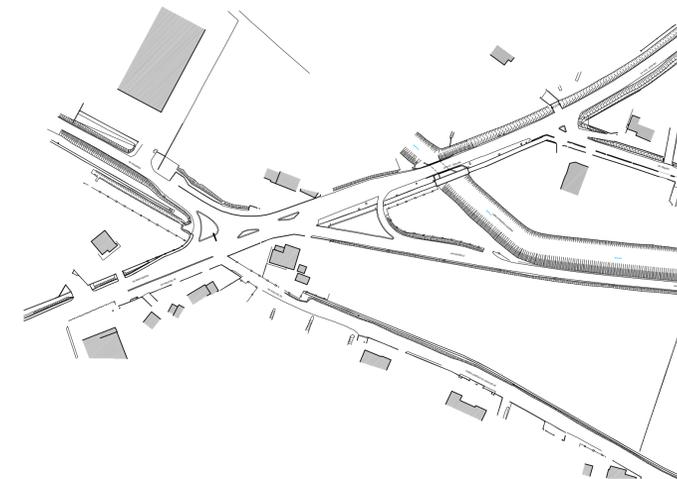


SEZIONE 9-9
SCALA 1:50

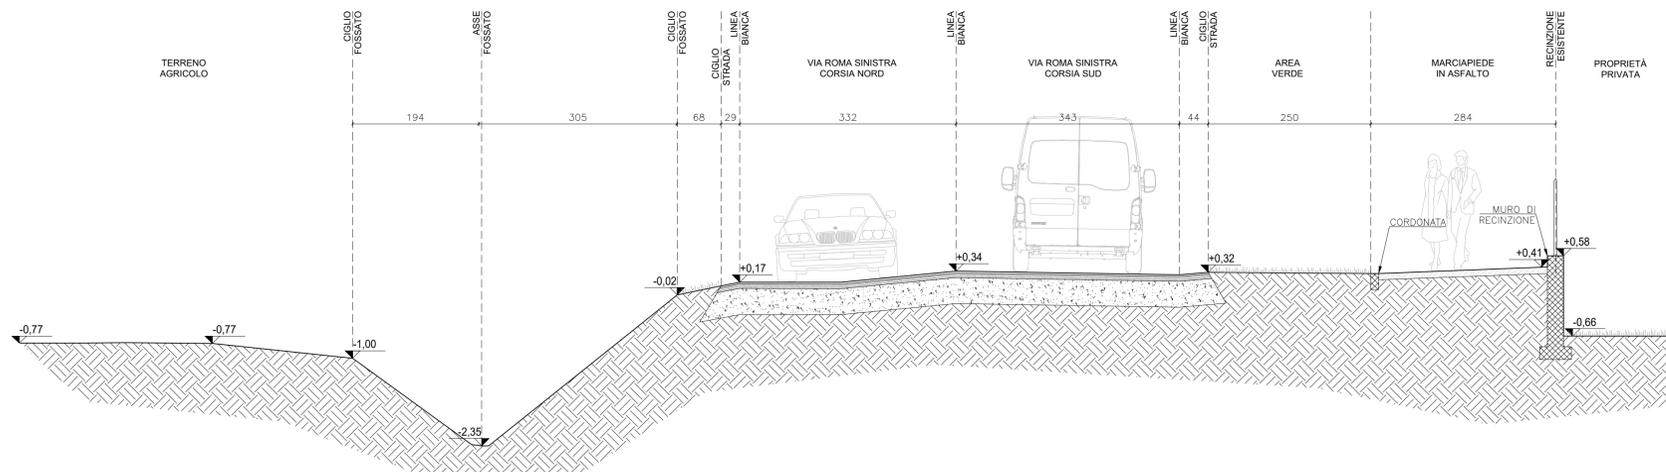


PLANIMETRIA DI RIFERIMENTO
SCALA 1:2.000

SEZIONE 10-10
SCALA 1:50

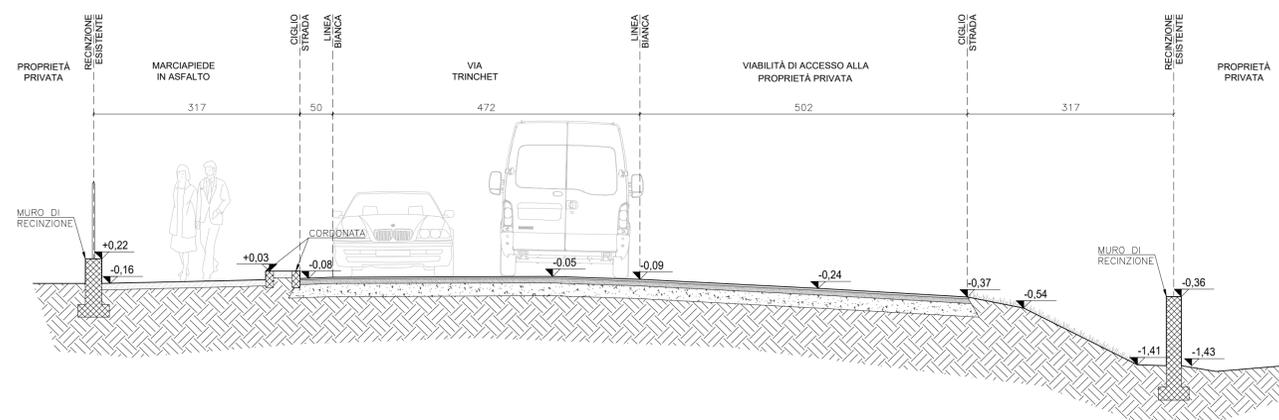

SEZIONE 11-11
SCALA 1:50

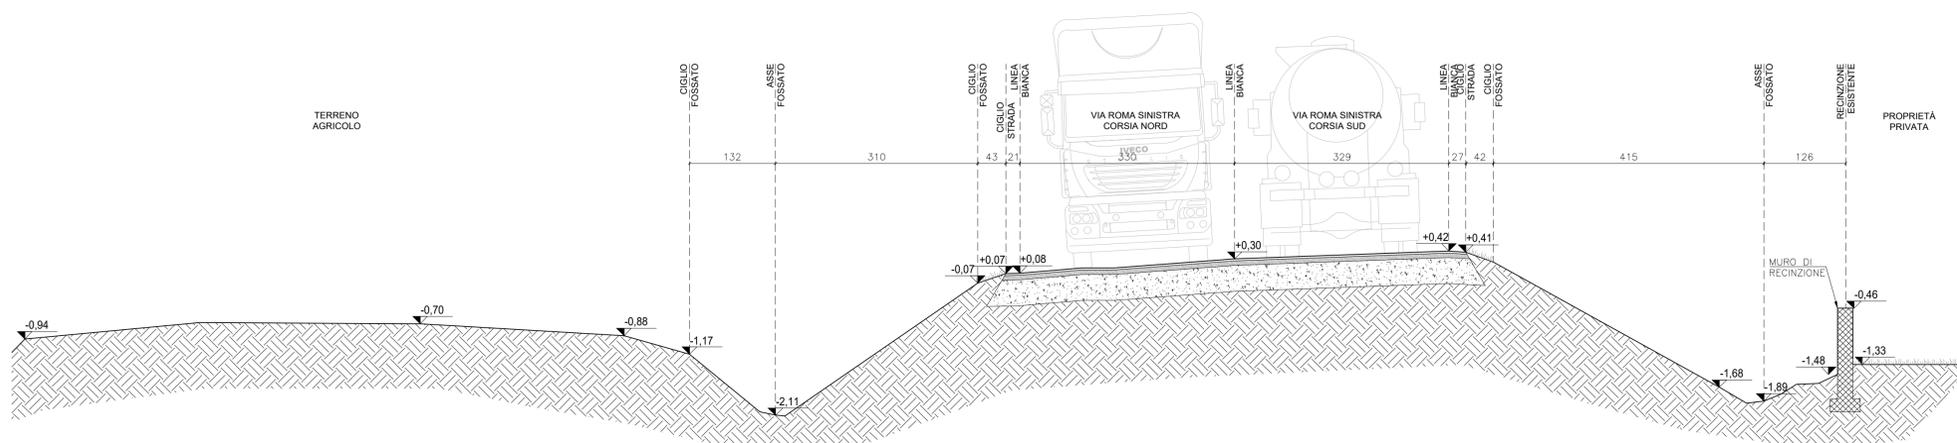



**CITTA' METROPOLITANA
DI VENEZIA**
Area infrastrutture edilizia e viabilità
Ca' Corner, San Marco 2662 - 30124 Venezia (VE)
Via Forte Marghera, 191 - 30173 Mestre (VE)



PROGETTO ESECUTIVO

**REALIZZAZIONE DELLE ROTATORIE D'INTERSEZIONE TRA
SP 42 - JESOLANA, VIA SAN MARCO, VIA POSTESELLE E
ADEGUAMENTO DELL'INNESTO TRA SP 42 - JESOLANA E
VIA TRINCHET NEL COMUNE DI JESOLO (VE)**

IL RESPONSABILE DEL PROCEDIMENTO Ing. Niccolò Tomazzola		UBICAZIONE DELL' INTERVENTO COMUNE DI JESOLO (VE)	
SUPPORTO AL RUP Ing. Francesca Norio		STRADA METROPOLITANA S.P. 42 - JESOLANA	
PROGETTAZIONE  firmato digitalmente Ing. Antonio Galati Ing. Stefano Marzotto Ing. Alessio Galati		<h1 style="font-size: 2em;">3.6</h1>	
REV. 0 DESCRIZIONE PRIMA EMISSIONE	DATA 15/11/2024	TITOLO ELABORATO: STATO DI FATTO: SEZIONI DA "9-9" A "11-11"	
NOME FILE: s2005c6i3-0.dwg		SCALA: 1:50 - 1:2.000	