




SEZIONE 1-1  
SCALA 1:50

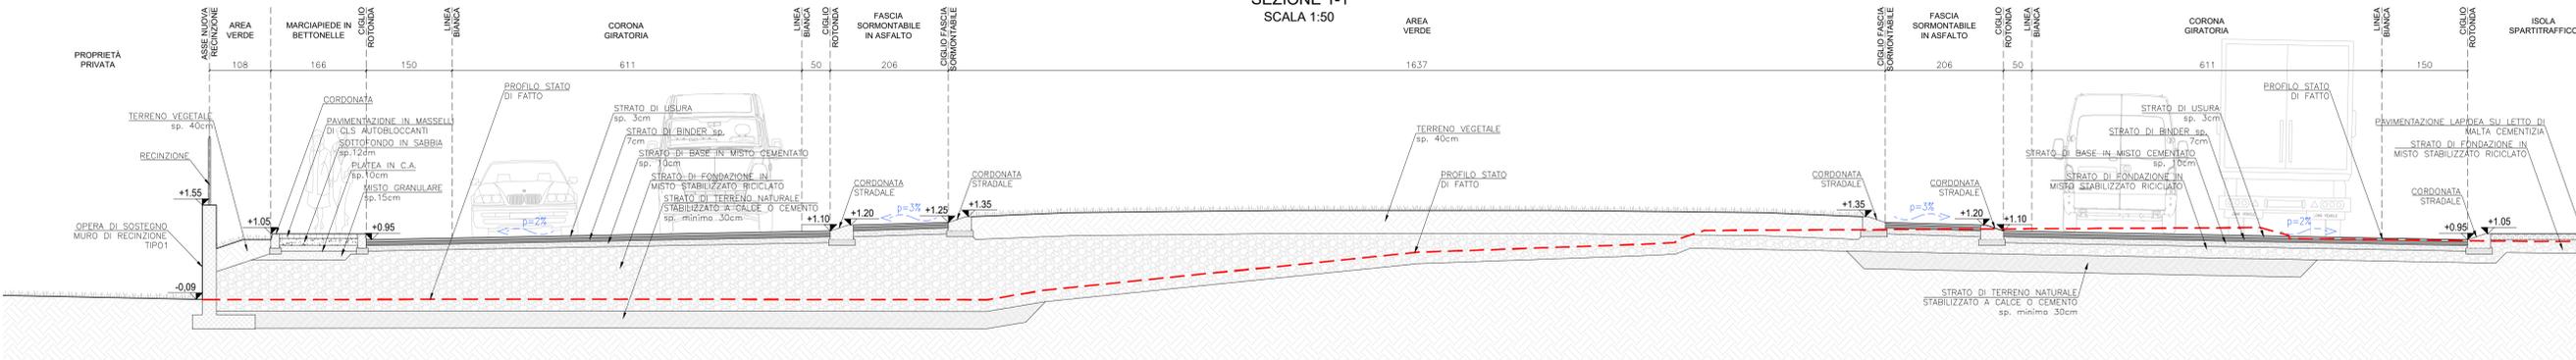



SEZIONE 2-2  
SCALA 1:50

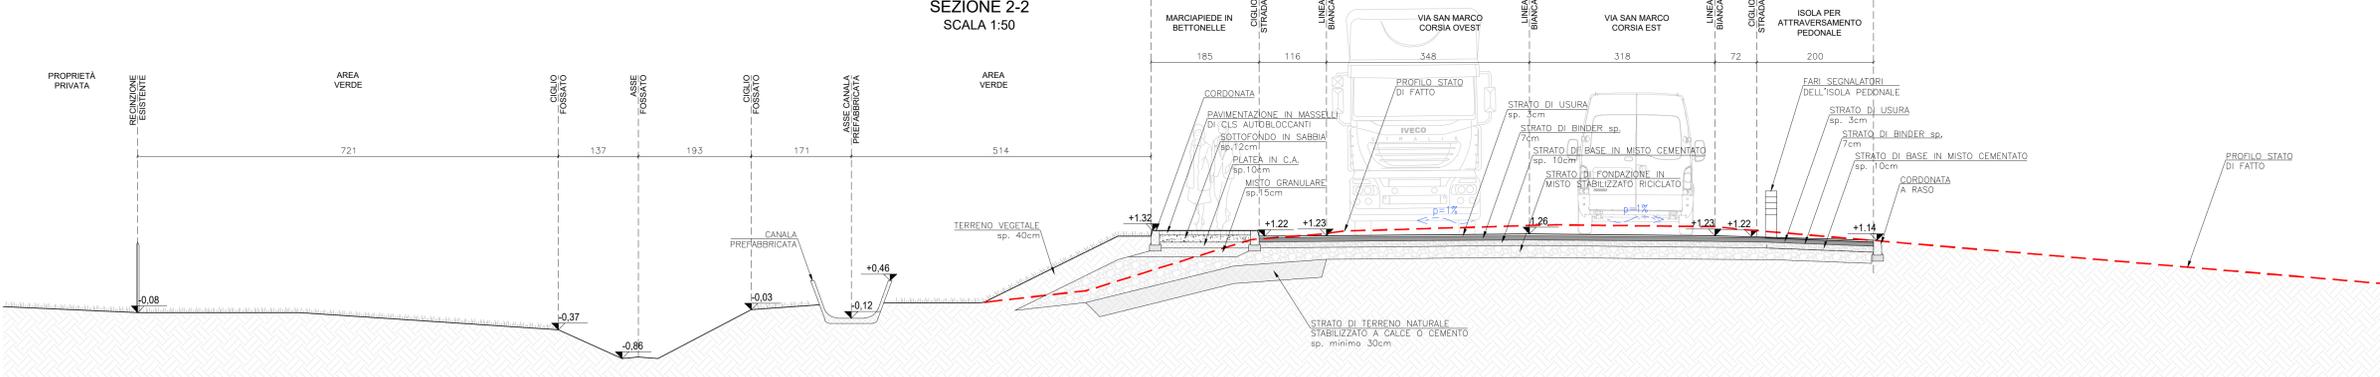

SEZIONE 3-3  
SCALA 1:50

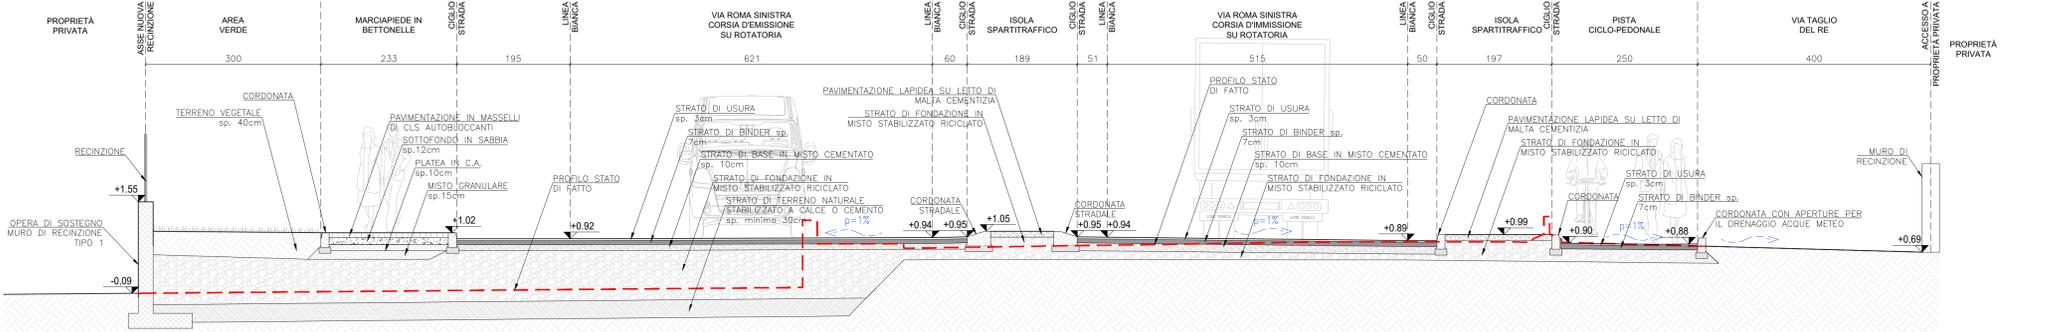

SEZIONE 4-4  
SCALA 1:50

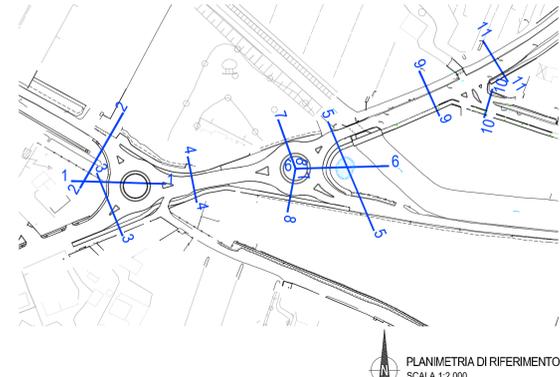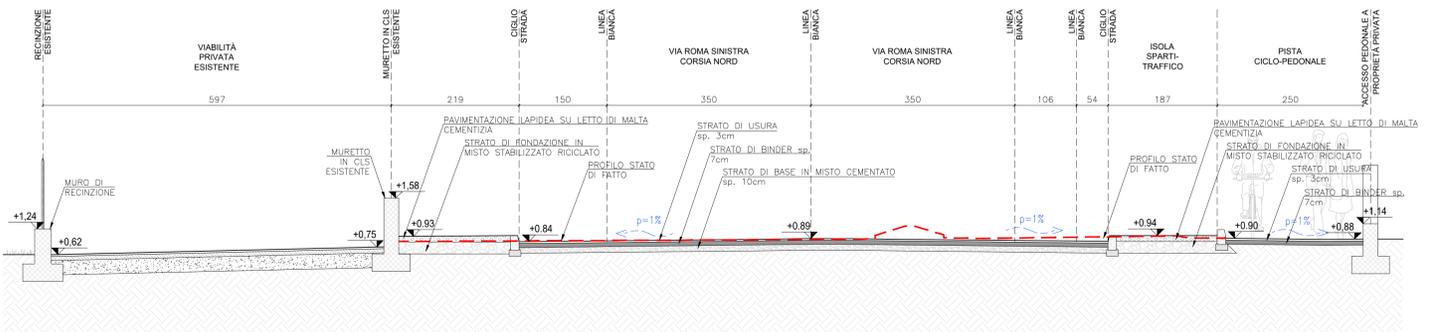

PLANIMETRIA DI RIFERIMENTO  
SCALA 1:2.000



**CITTA' METROPOLITANA  
DI VENEZIA**  
Area infrastrutture edilizia e viabilità  
Cd Comune, San Marco 2662 - 30124 Venezia (VE)  
Via Fede Marghera, 191 - 30173 Mestre (VE)



**PROGETTO ESECUTIVO**

**REALIZZAZIONE DELLE ROTATORIE D'INTERSEZIONE TRA  
SP 42 - JESOLANA, VIA SAN MARCO, VIA POSTELLE E  
ADEGUAMENTO DELL'INNESTO TRA SP 42 - JESOLANA E  
VIA TRINCHET NEL COMUNE DI JESOLO (VE)**

<p><b>IL RESPONSABILE DEL PROCEDIMENTO</b> Ing. Nicola Fornicelli</p> <p><b>SUPPORTO AL RUP</b> Ing. Francesca Nordio</p> <p><b>PROGETTAZIONE</b> firmato digitalmente   <small>Ing. Andrea Gallo Ing. Giacomo Nardone Ing. Maurizio Gallo</small></p>	<p><b>UBICAZIONE DELL'INTERVENTO</b> COMUNE DI JESOLO (VE)</p> <p>STRADA METROPOLITANA S.P. 42 - JESOLANA</p> <p>ELABORATO:</p> <p style="font-size: 2em; font-weight: bold; text-align: center;">5.1</p> <p><b>TITOLO ELABORATO:</b> STATO DI PROGETTO; PARTICOLARI COSTRUTTIVI SEZIONI DA "1-1" A "4-4"</p> <p><b>DATA</b> 15/11/2024</p> <p><b>NOVE FILE:</b> s2005614-0.dwg</p> <p><b>SCALA:</b> 1:50 - 1:2.000</p>
--	---