




SEZIONE 5-5  
SCALA 1:50

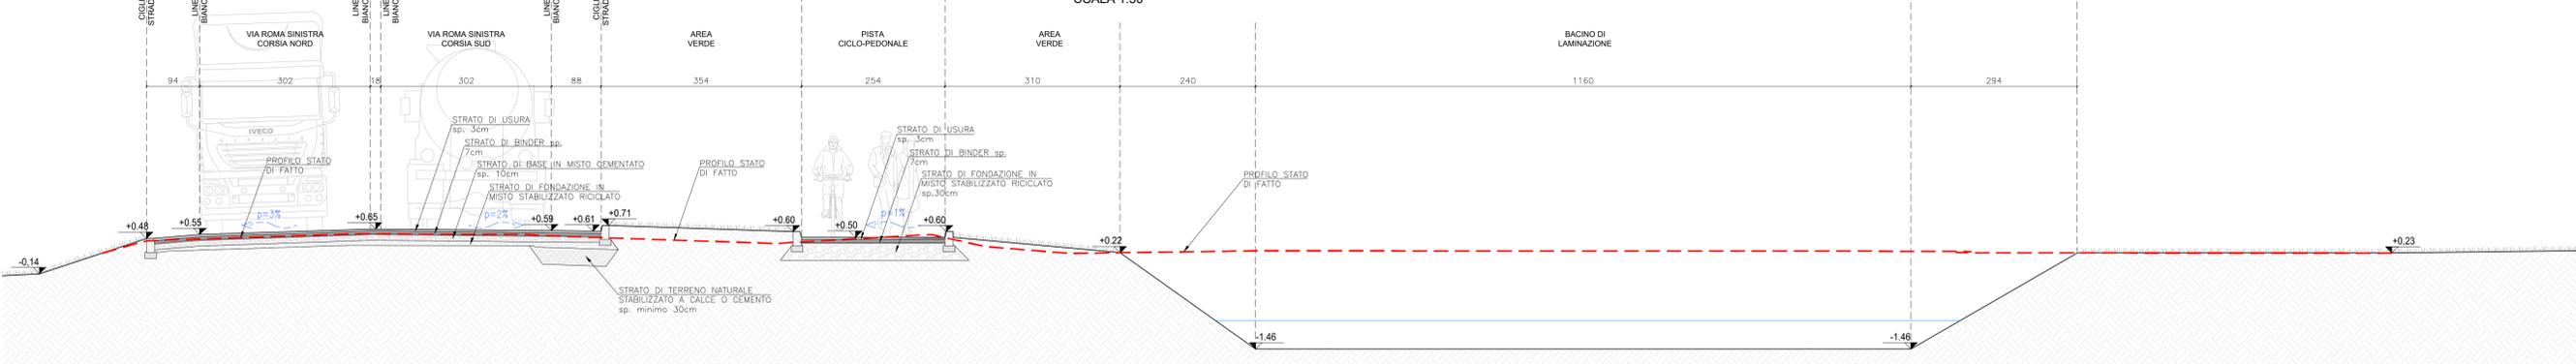



SEZIONE 6-6  
SCALA 1:50

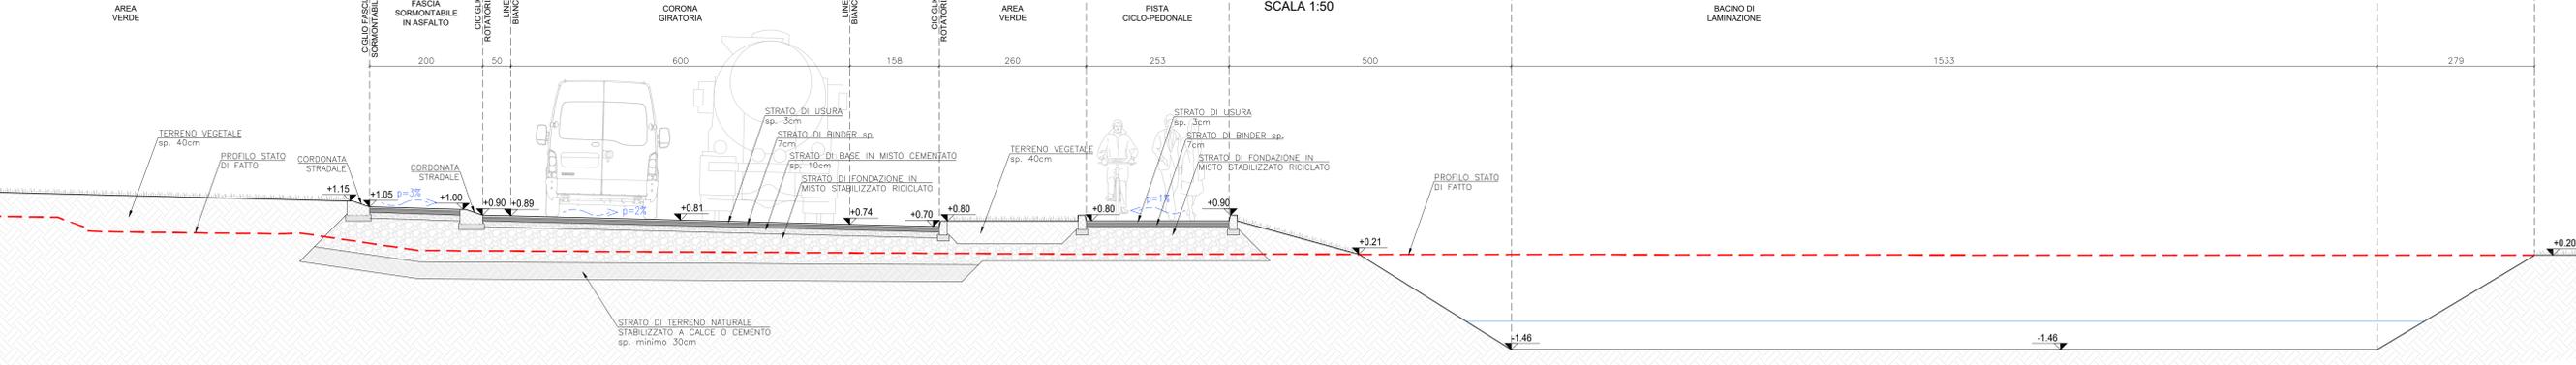

SEZIONE 7-7  
SCALA 1:50

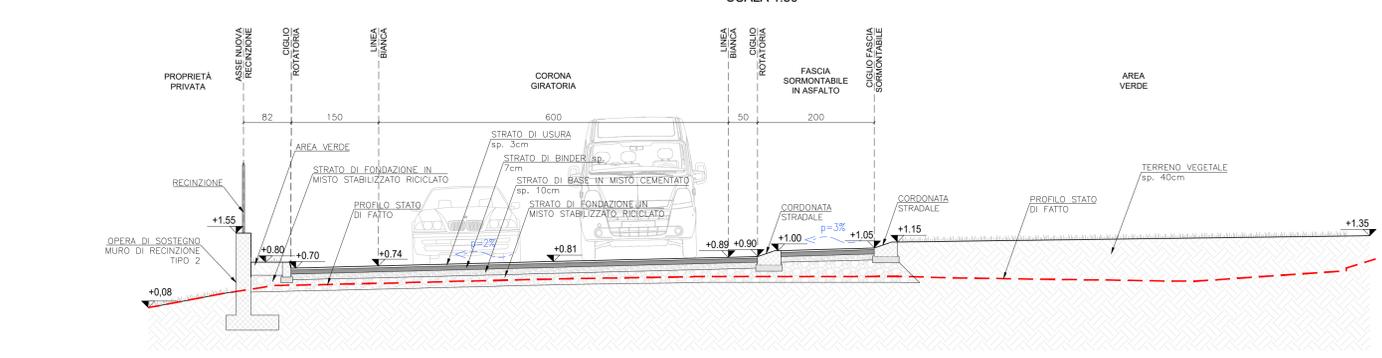

SEZIONE 8-8  
SCALA 1:50

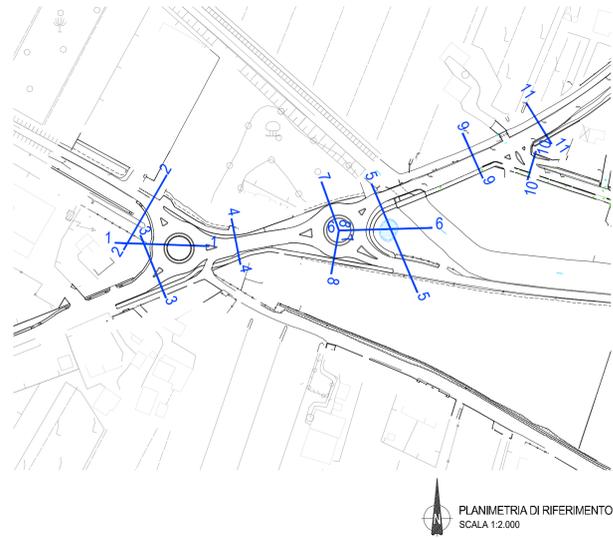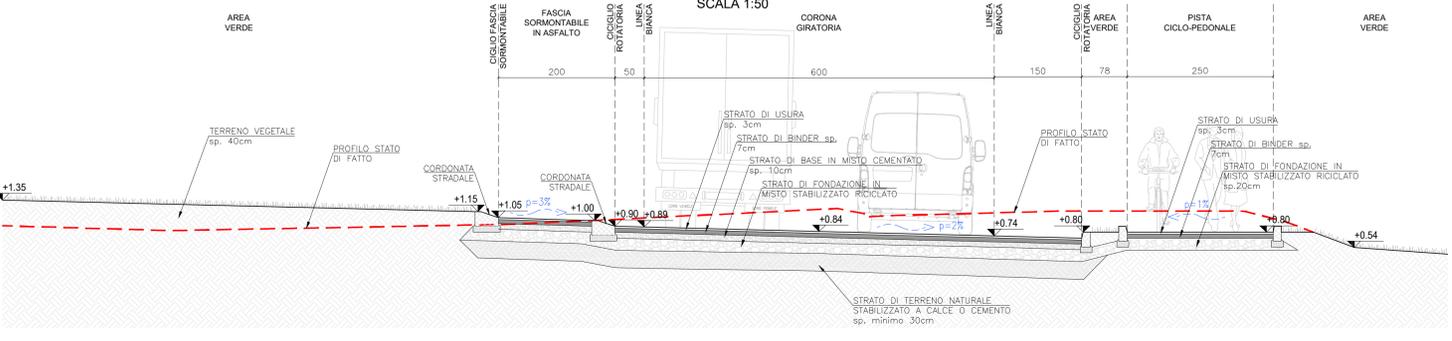



**CITTA' METROPOLITANA  
DI VENEZIA**  
Area infrastrutture edilizia e viabilità  
Cd. Comer, San Marco 2662 - 30124 Venezia (VE)  
Via Forte Marghera, 191 - 30175 Mestre (VE)



**PROGETTO ESECUTIVO**

**REALIZZAZIONE DELLE ROTATORIE D'INTERSEZIONE TRA  
SP 42 - JESOLANA, VIA SAN MARCO, VIA POSTESELE E  
ADEGUAMENTO DELL'INNESTO TRA SP 42 - JESOLANA E  
VIA TRINCHET NEL COMUNE DI JESOLO (VE)**

IL RESPONSABILE DEL PROCEDIMENTO <small>Ing. Nicola Tomella</small>		UBICAZIONE DELL'INTERVENTO COMUNE DI JESOLO (VE)	
SUPPORTO AL RUP <small>Ing. Francesco Nordio</small>		STRADA METROPOLITANA S.P. 42 - JESOLANA	
PROGETTAZIONE <b>SIMMOS</b> <small>PIANI &amp; PROGETTI</small> <small>Ing. Andrea Gallo, Ing. Giacomo Norzani, Ing. Alessandro Gallo</small>		ELABORATO:	
		<b>5.2</b>	
REV. 0	DESCRIZIONE PRIMA EMISSIONE	DATA 15/11/2024	TITOLO ELABORATO: STATO DI PROGETTO: PARTICOLARI COSTRUTTIVI SEZIONI DA "5-5" A "8-8"
		NOME FILE: s2005684-0.dwg	
		SCALA: 1:50 - 1:2.000	