


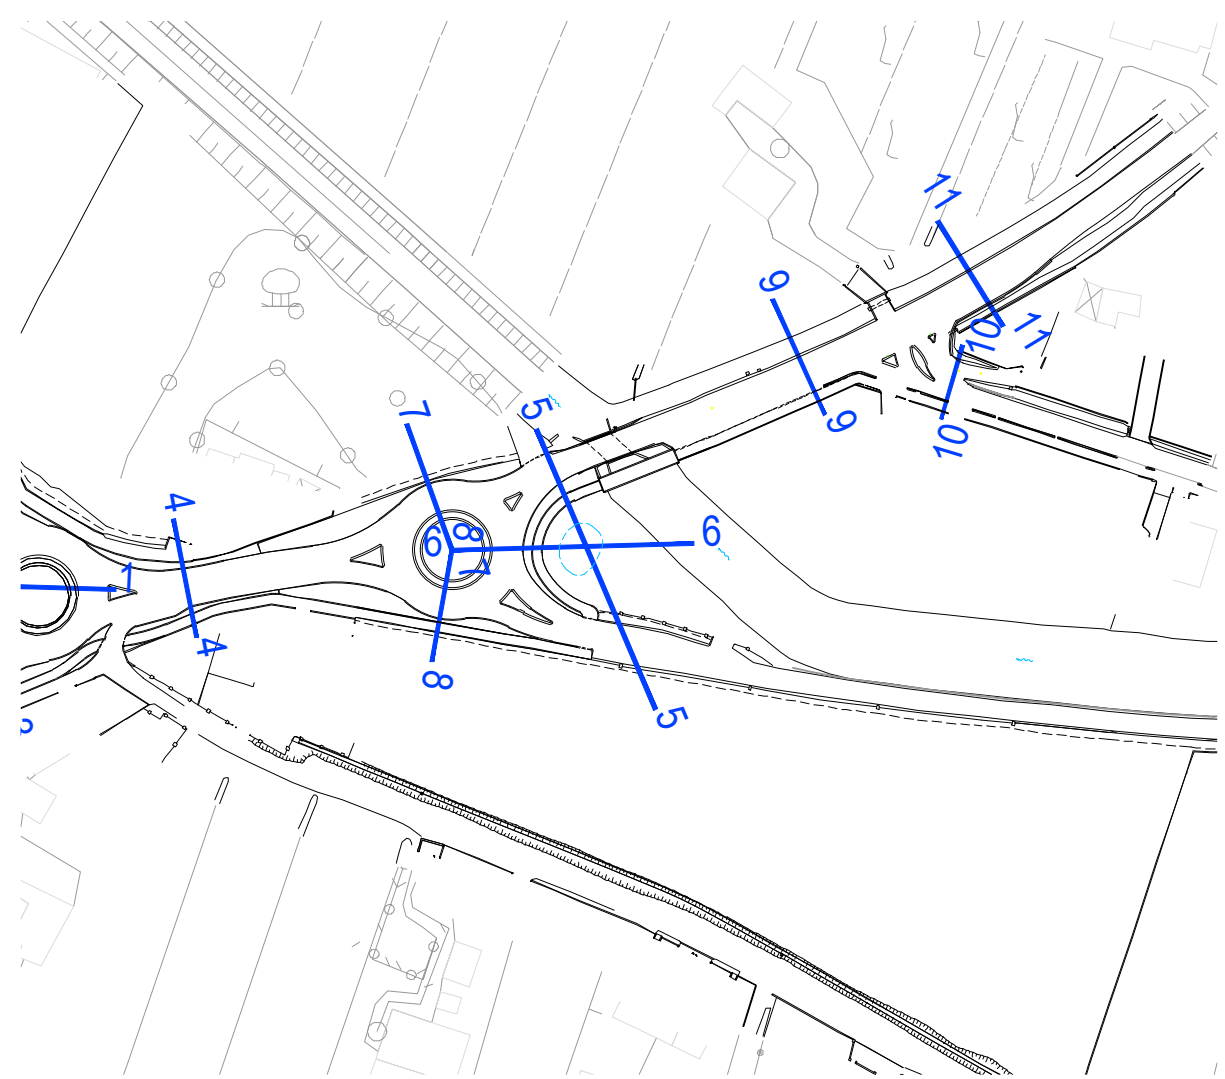
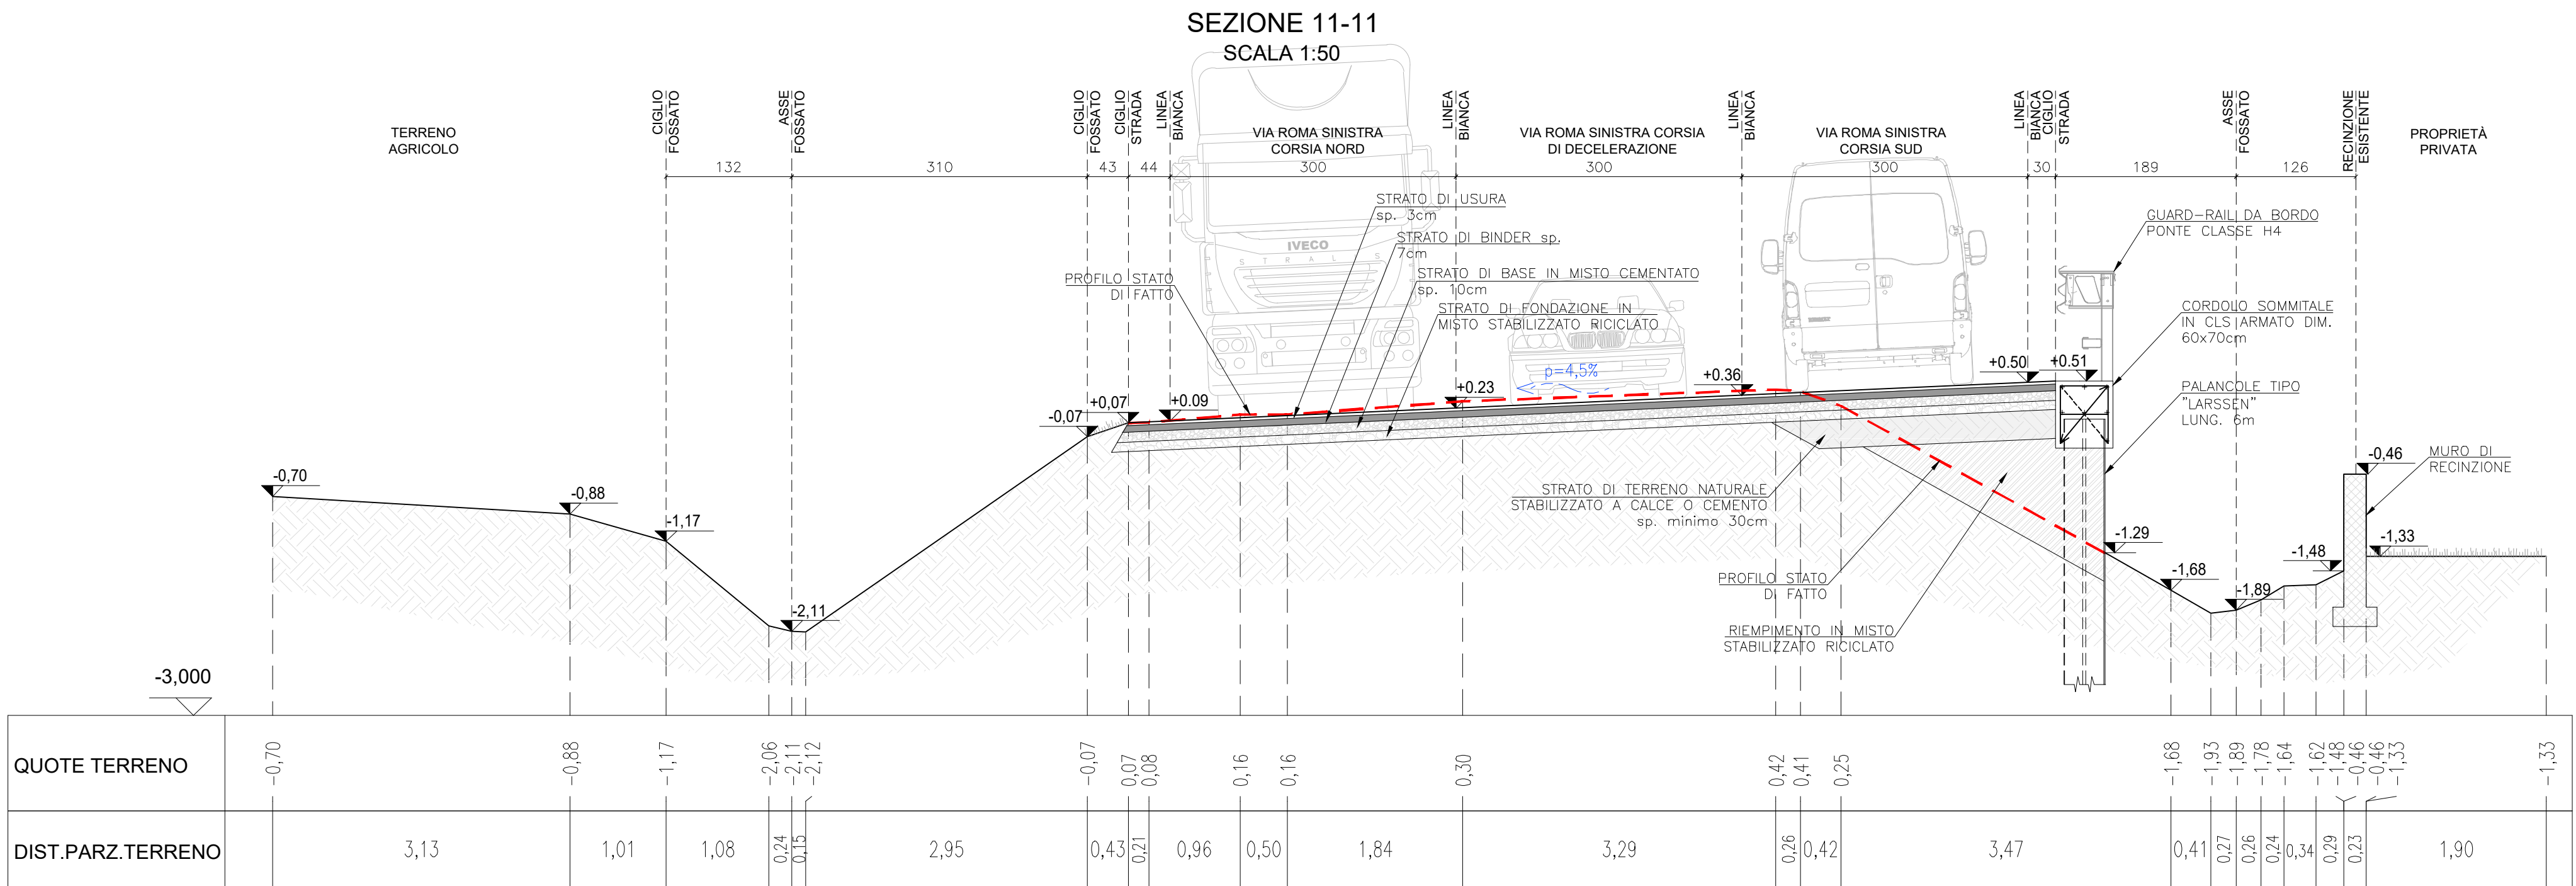


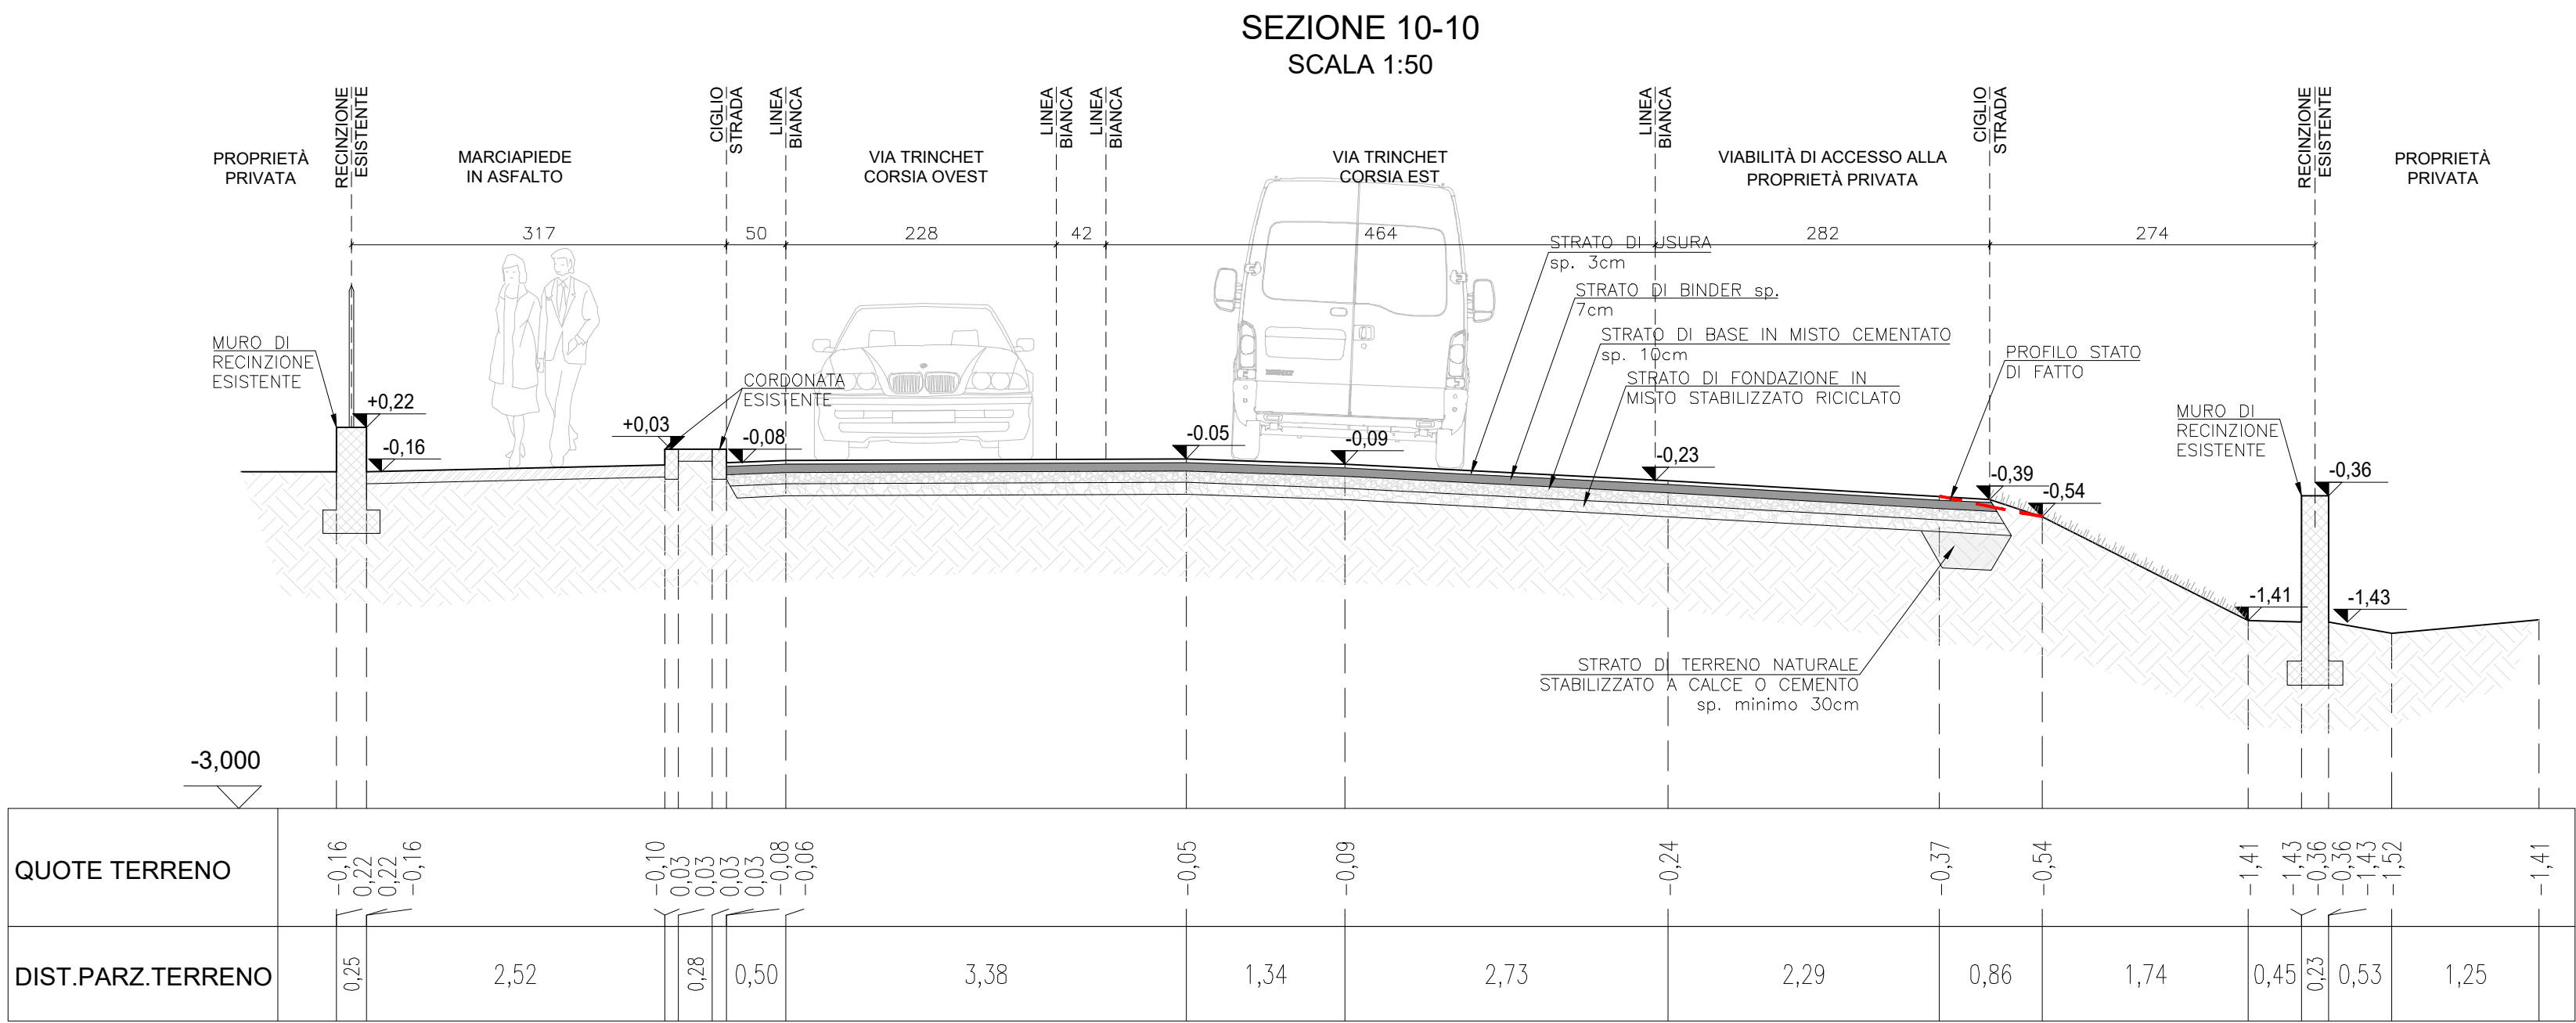

PLANIMETRIA DI RIFERIMENTO
SCALA 1:2.000

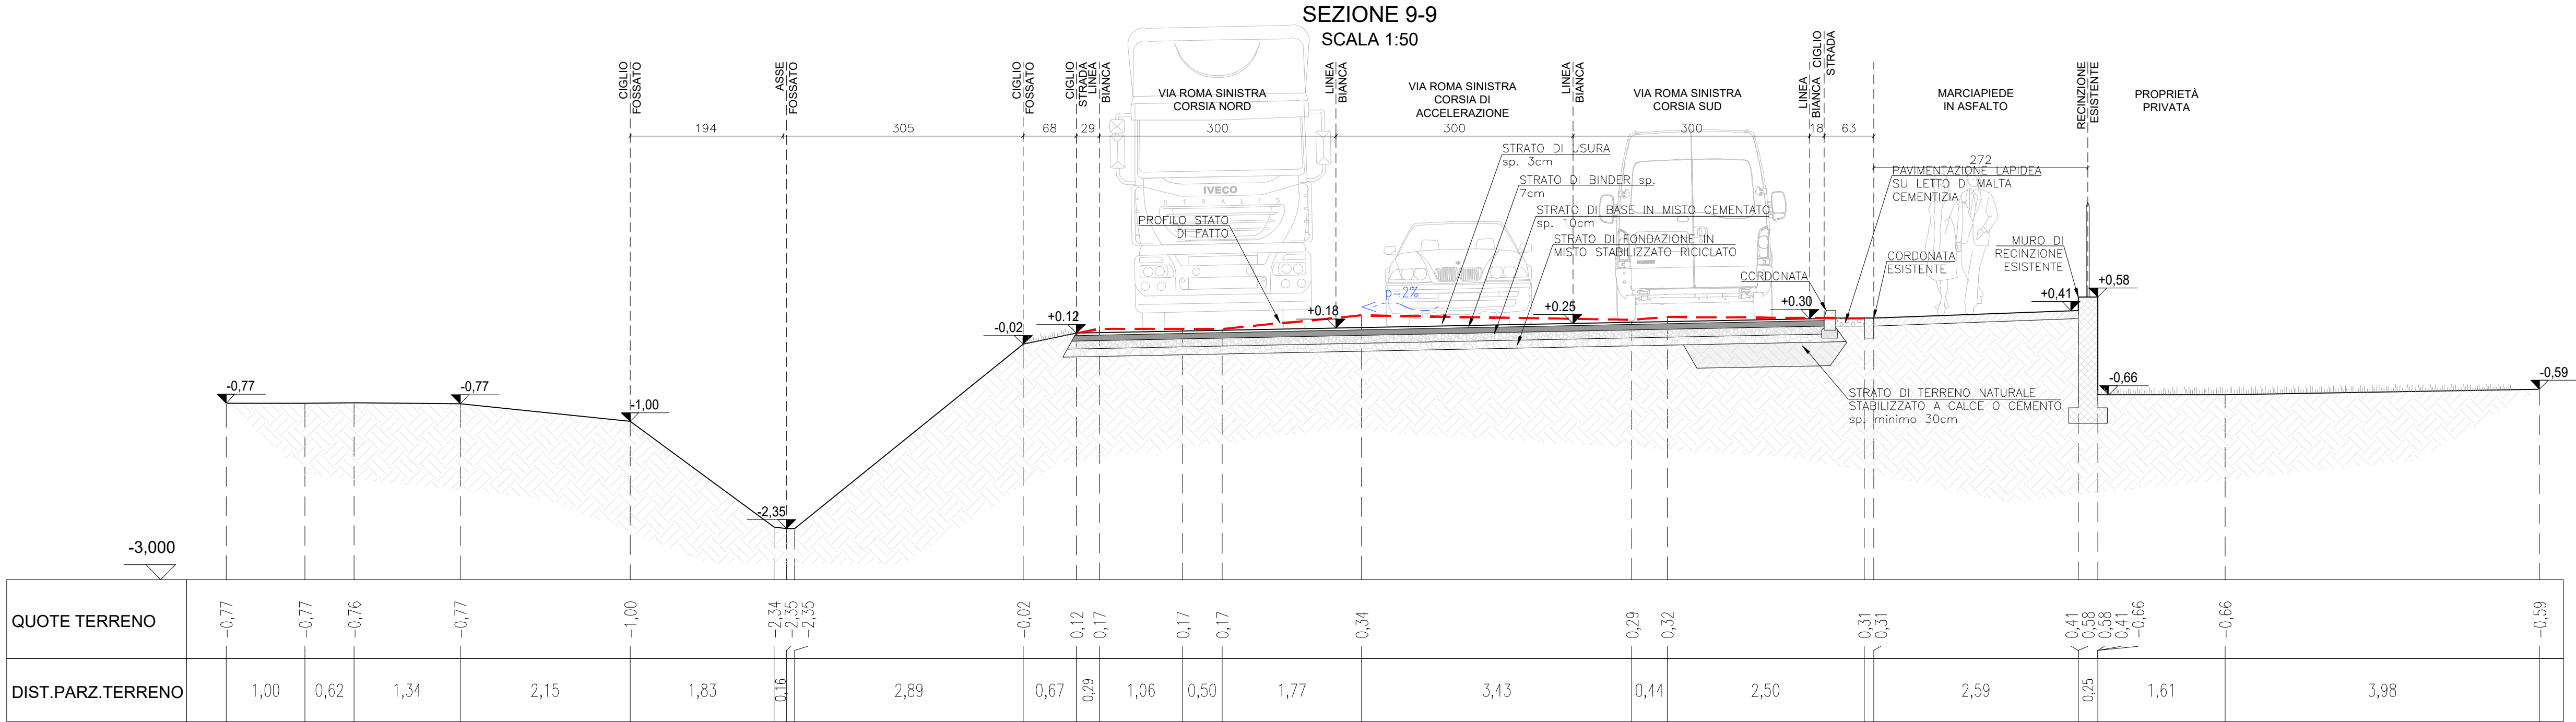

**CITTA' METROPOLITANA
DI VENEZIA**
Area infrastrutture edilizia e viabilità
Ca' Corner, San Marco 2662 - 30124 Venezia (VE)
Via Forte Marghera, 191 - 30173 Mestre (VE)

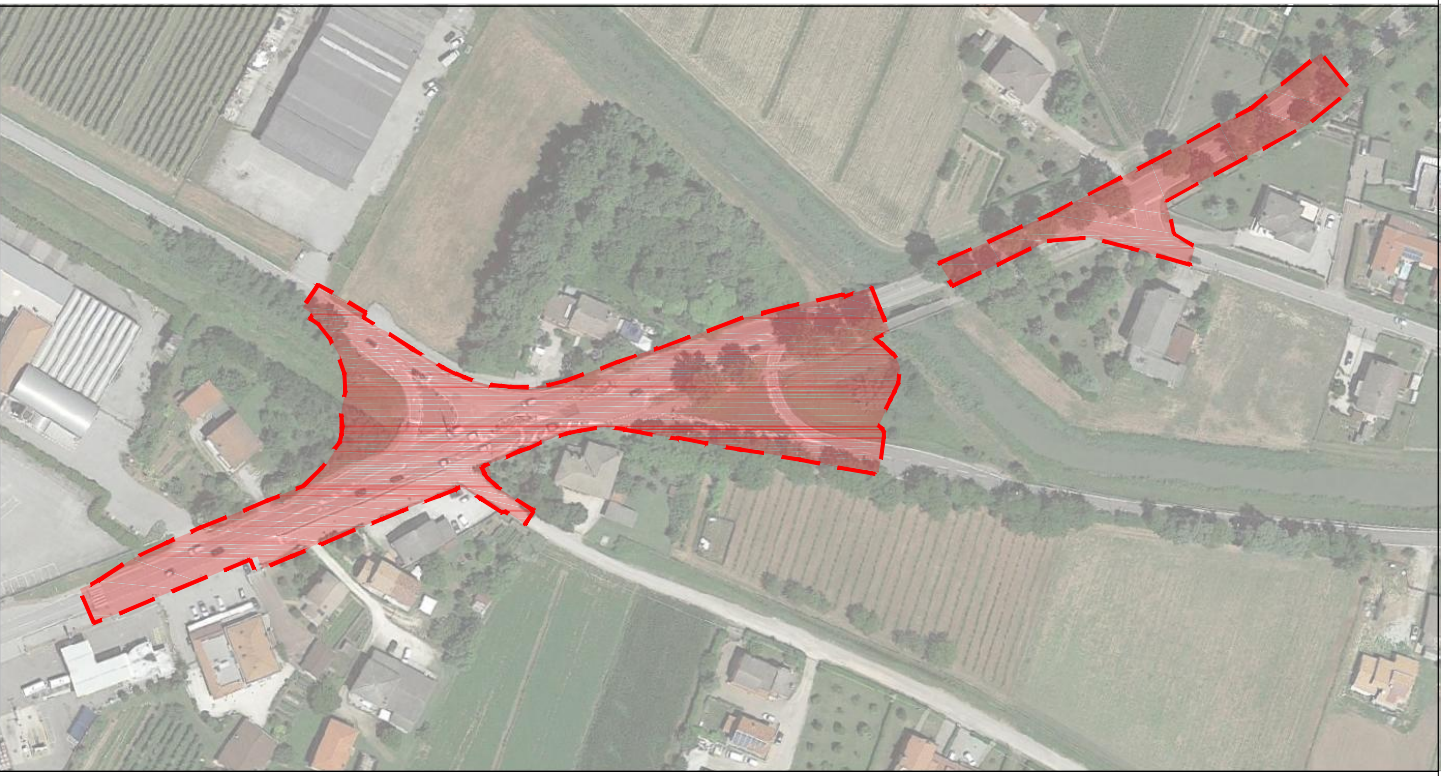

PROGETTO ESECUTIVO

**REALIZZAZIONE DELLE ROTATORIE D'INTERSEZIONE TRA
SP 42 - JESOLANA, VIA SAN MARCO, VIA POSTESELLE E
ADEGUAMENTO DELL'INNESTO TRA SP 42 - JESOLANA E
VIA TRINCHET NEL COMUNE DI JESOLO (VE)**

IL RESPONSABILE DEL PROCEDIMENTO Ing. Nicole Torricelli	UBICAZIONE DELL' INTERVENTO COMUNE DI JESOLO (VE)
SUPPORTO AL RUP Ing. Francesco Nordio	STRADA METROPOLITANA S.P. 42 - JESOLANA
PROGETTAZIONE  fornito digitalmente Ing. Antonio Cappelletti Ing. Claudio Nardelli Ing. Roberto Cappelletti	ELABORATO: 5.6
REV. DESCRIZIONE DATA	TITOLO ELABORATO: TAVOLA COMPARATIVA: SEZIONI DA "9-9" A "11-11"
rev. 0 PRIMA EMISSIONE 15/11/2024	NOME FILE: s2005c6i4-0.dwg
	SCALA: 1:50 - 1:2.000