




OPERA DI SOSTEGNO-RECINZIONE TIPO 1
ALTEZZA DI RIEMPIMENTO A MONTE < DI 50 cm
SCALA 1:20

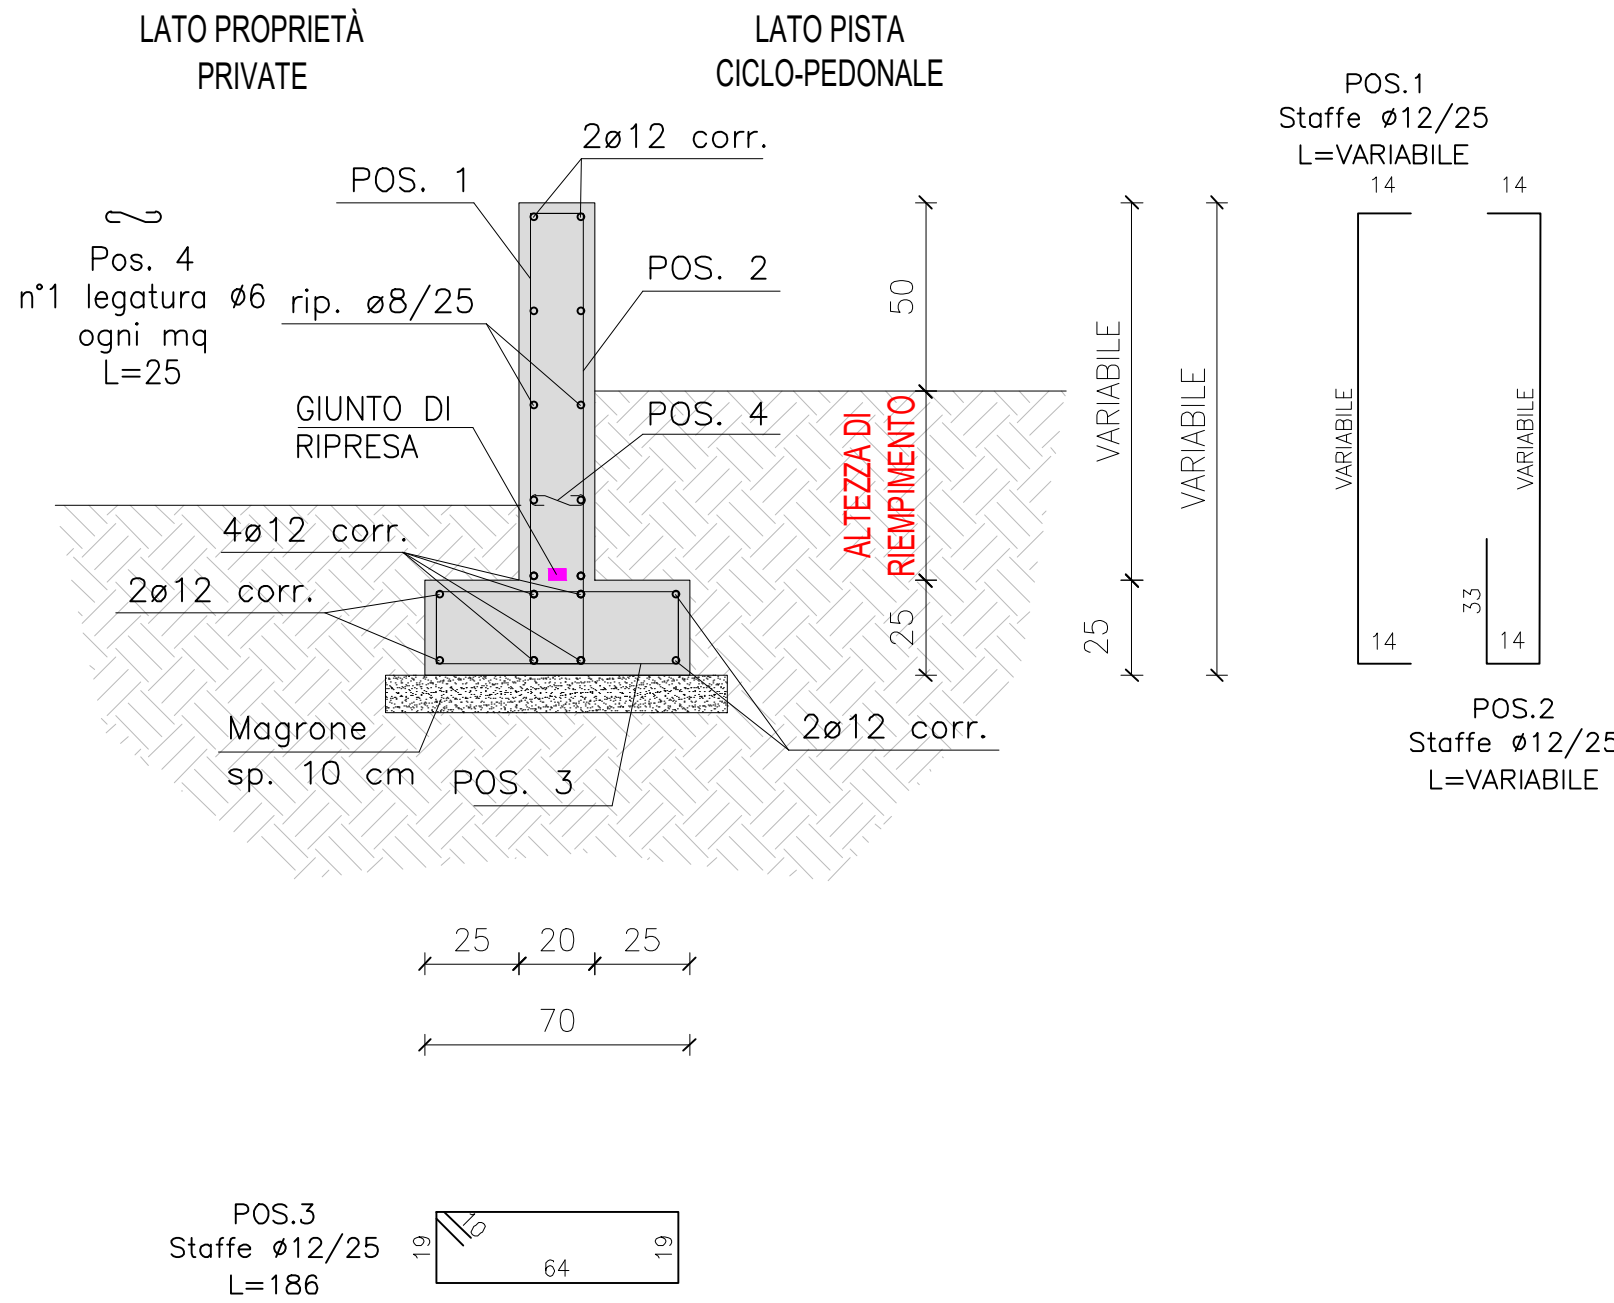


OPERA DI SOSTEGNO-RECINZIONE TIPO 2
ALTEZZA DI RIEMPIMENTO A MONTE > DI 50 cm
SCALA 1:20

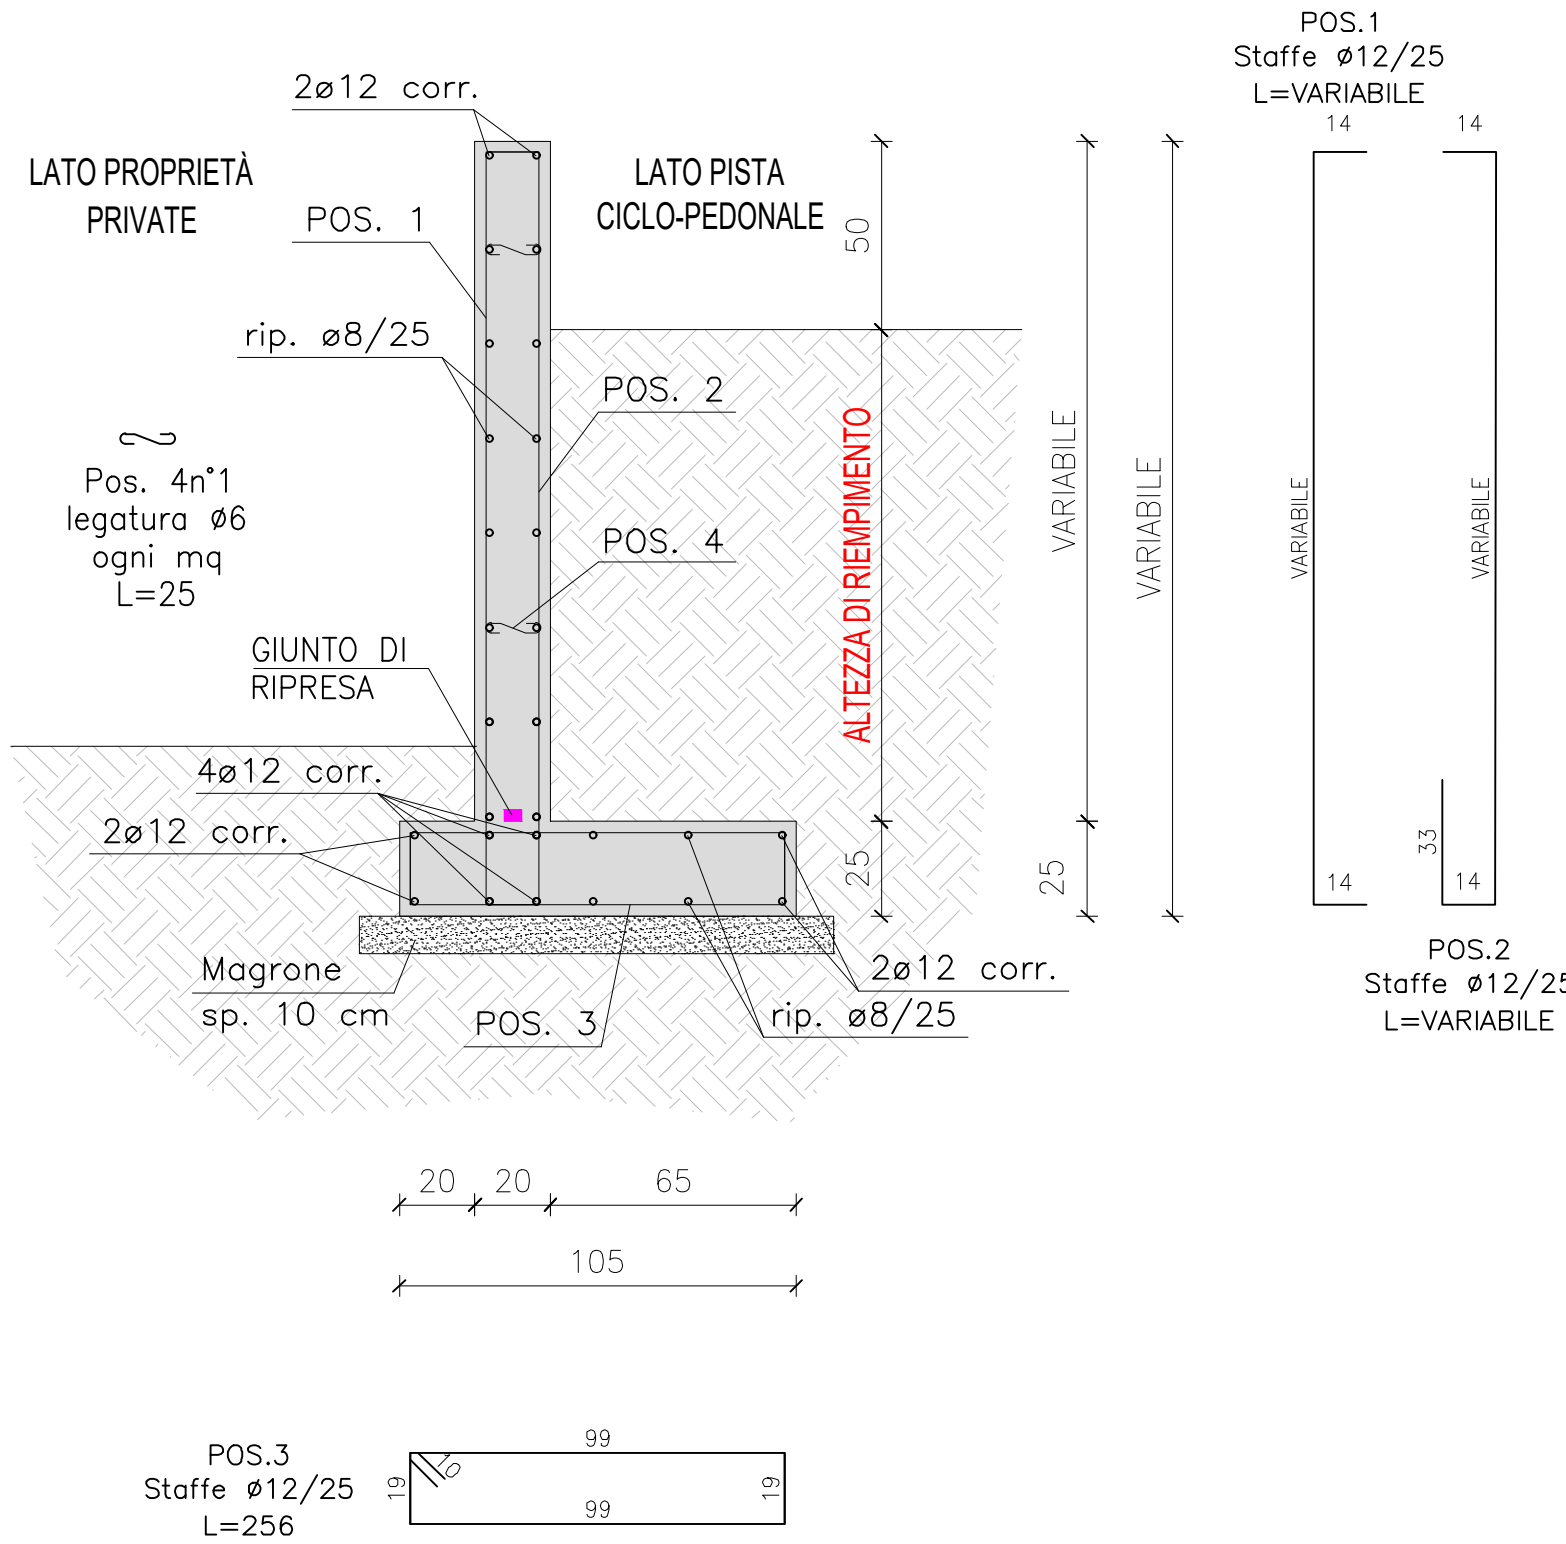

PARTICOLARE CORDOLO PALANCOLATO
SCALA 1:20

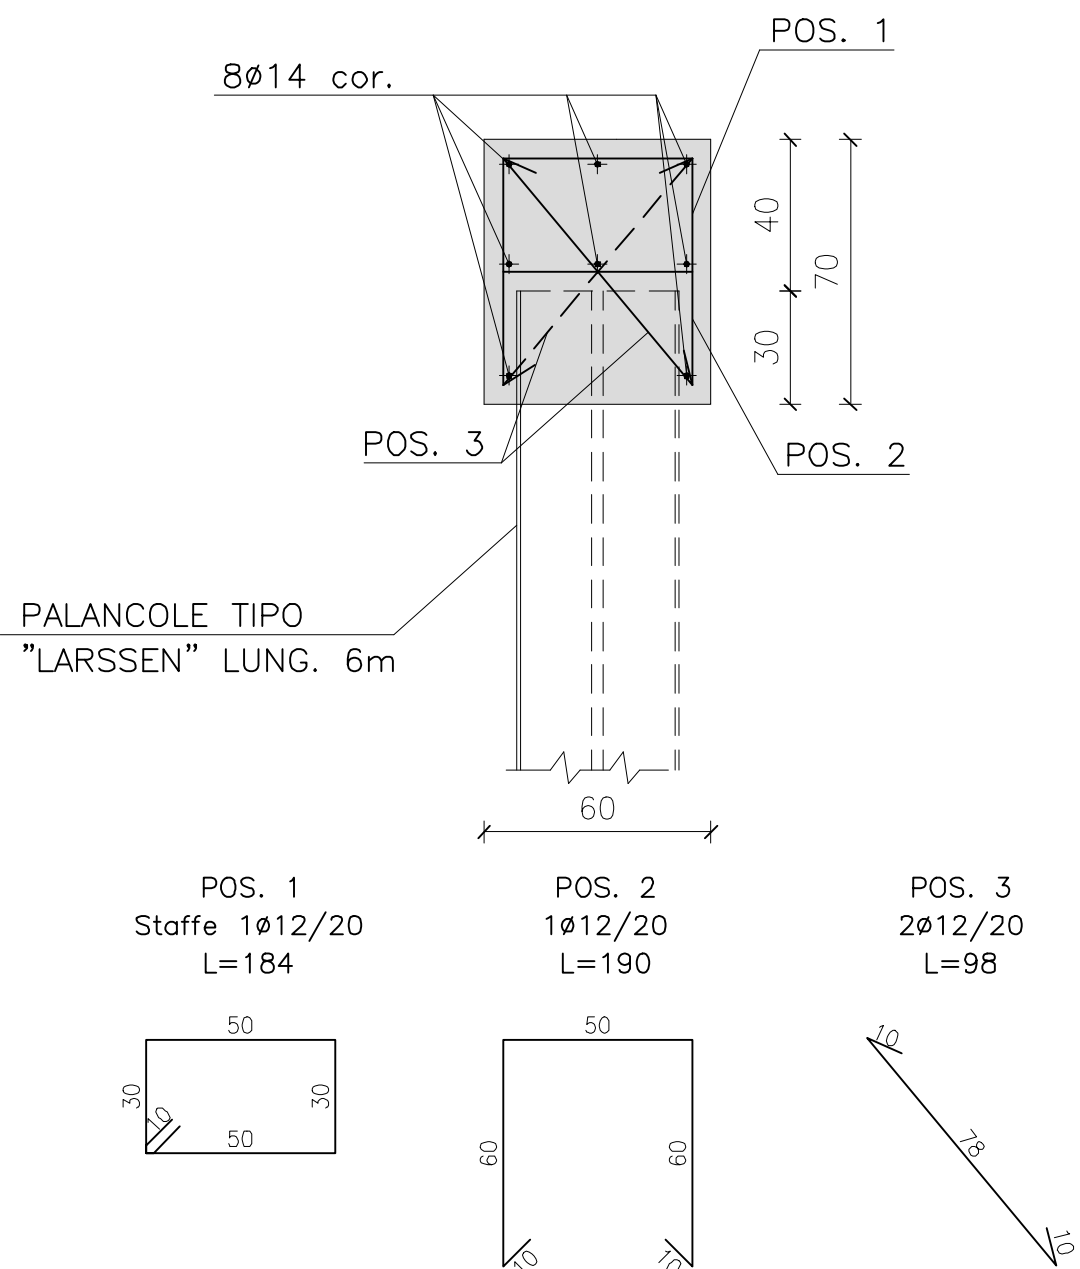

RECINZIONE TIPO 3
SCALA 1:20

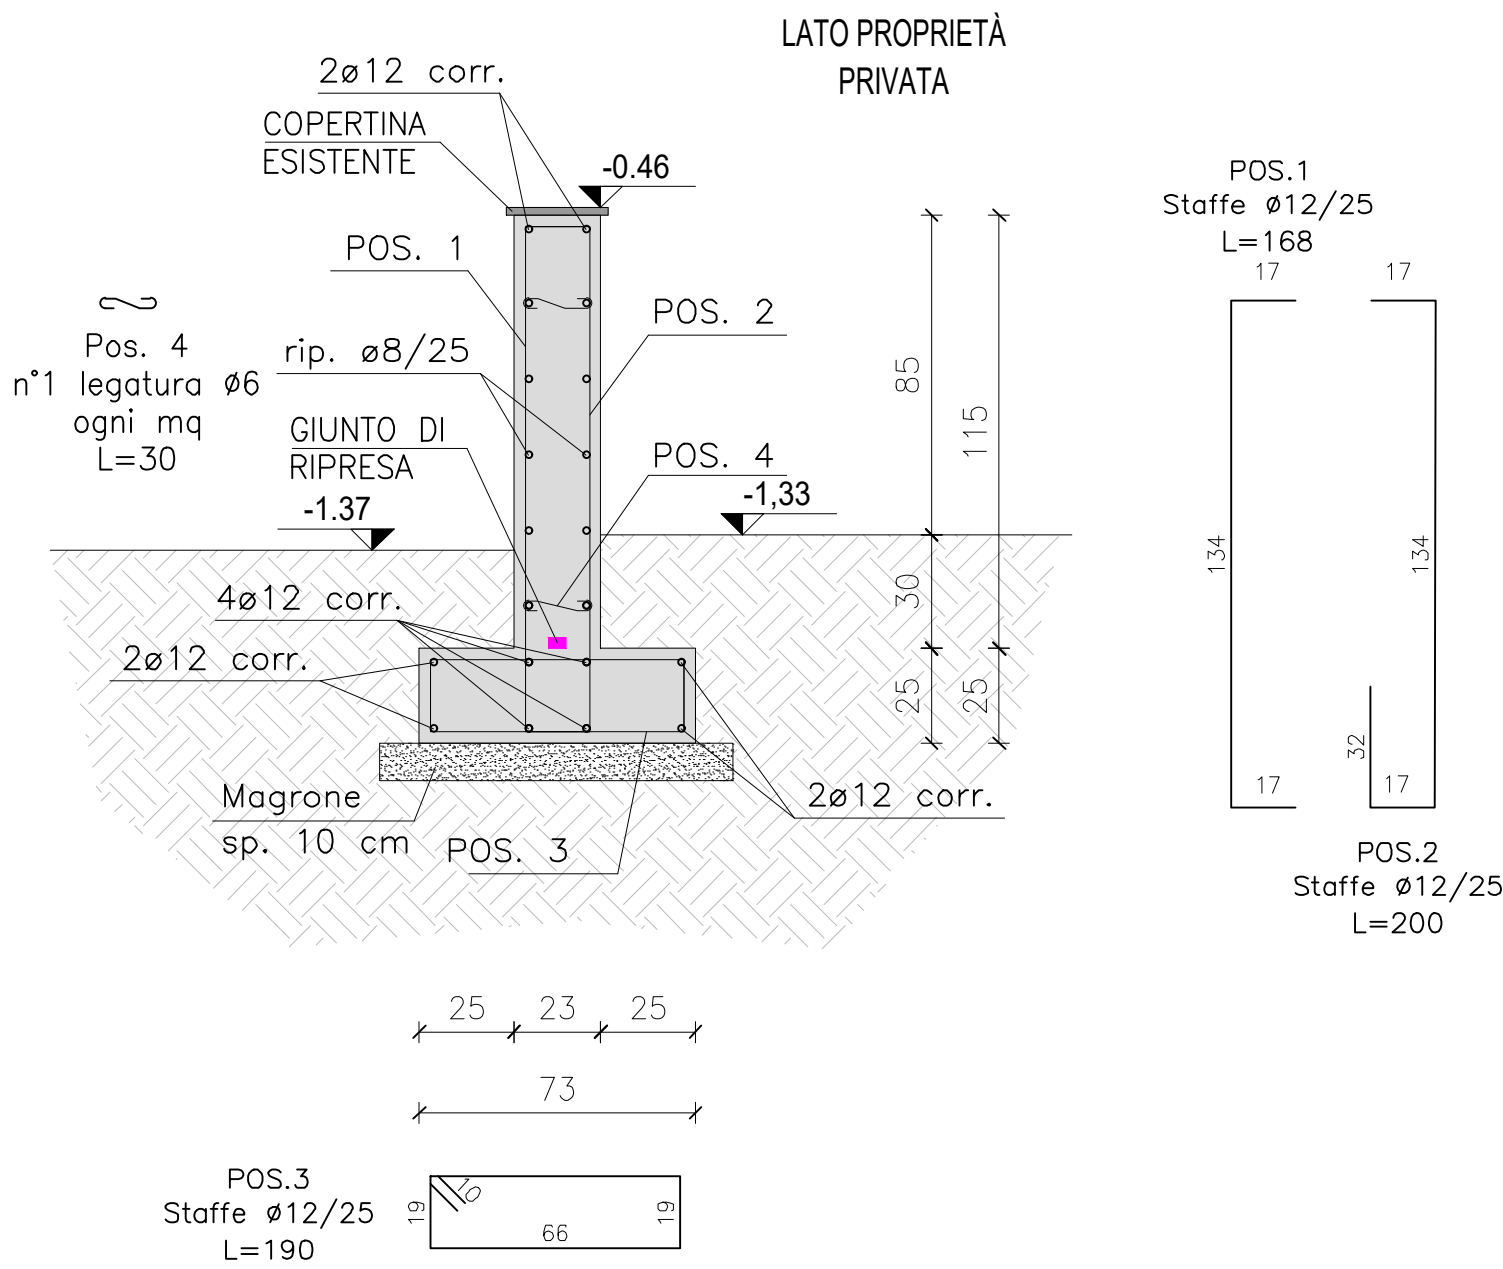

CARATTERISTICHE DEI MATERIALI

CALCESTRUZZO
CALCESTRUZZO A PRESTAZIONE GARANTITA IN ACCORDO ALLA UNI EN 206-1

ELEMENTO STRUTTURALE	CLASSE DI ESPOSIZIONE AMBIENTALE (UNI 11104)	CLASSE DI RESISTENZA A COMPRESIONE MINIMA	A/C MAX	CONTENUTO MINIMO DI CEMENTO [kg/mc]	Dmax (*) [mm]	CLASSE DI CONSISTENZA DEL GETTO	COPRIFERRO MINIMO [mm]
OPERE IN C.A.	XC2	C(25/30)	0,6	300	32	S4	30
CORDOLO PALANCOLE	XF2	C(25/30)	0,5	340	16 Aggregati conformi alla UNI EN 12620 classe resistenza di getto C25/30	S4	40

PRESCRIZIONI:
- SCASSERO DURATA MINIMA DELLA MATURAZIONE UMIDA DA EFFETTUARSI MEDIANTE RICOPRIMENTO DELLA SUPERFICIE NON CASSERATA CON GEOTESSILE BAGNATO OGNI 24 ORE (O ALTRO METODO EQUIVALENTE): 7 GIORNI

ACCIAIO PER CEMENTO ARMATO
BARRI AD ADERENZA MIGLIORATA, ROTOLI E RETI: IN CONFORMITA' AL D.M. 14/01/2008


TIPO	SNERVAMENTO Fy	LIMITI DI ROTTURA Ft	ALLUNGAMENTO TOTALE A CARICO MASSIMO Agt	RAPPORTO Ft/Fy	RAPPORTO Fy.mis./Fy.nom.
B 450 C	> 450 MPa	> 540 MPa	> 7,5 %	1,15<Rm/Re<1,35	< 1,25

PRESCRIZIONI:
- LE BARRI DI ARMATURA ANDRANNO SOVRAPPOSTE PER ALMENO 50 VOLTE IL DIAMETRO. LE SOVRAPPOSIZIONI DOVRANNO ESSERE SFALDATE TRA LORO.

AVVERTENZE:
- tra la platea di fondazione e parete dovrà essere posizionato un giunto di ripresa in cordone bentonitico 20x15mm tipo "Idrostop";
- tra due getti distinti e ogni 20m di muro deve essere posizionato un giunto fermogetto tipo "Stremaform" in lamiera di spessore 1,5 mm, da utilizzare come cassero a perdere tra le armature e fissato mediante saldatura e legatura con filo metallico all'armatura;
- tutte le misure vanno verificate preliminarmente in cantiere.



**CITTA' METROPOLITANA
DI VENEZIA**
Area infrastrutture edilizia e viabilità
Ca' Corner, San Marco 2662 - 30124 Venezia (VE)
Via Forte Marghera, 191 - 30173 Mestre (VE)

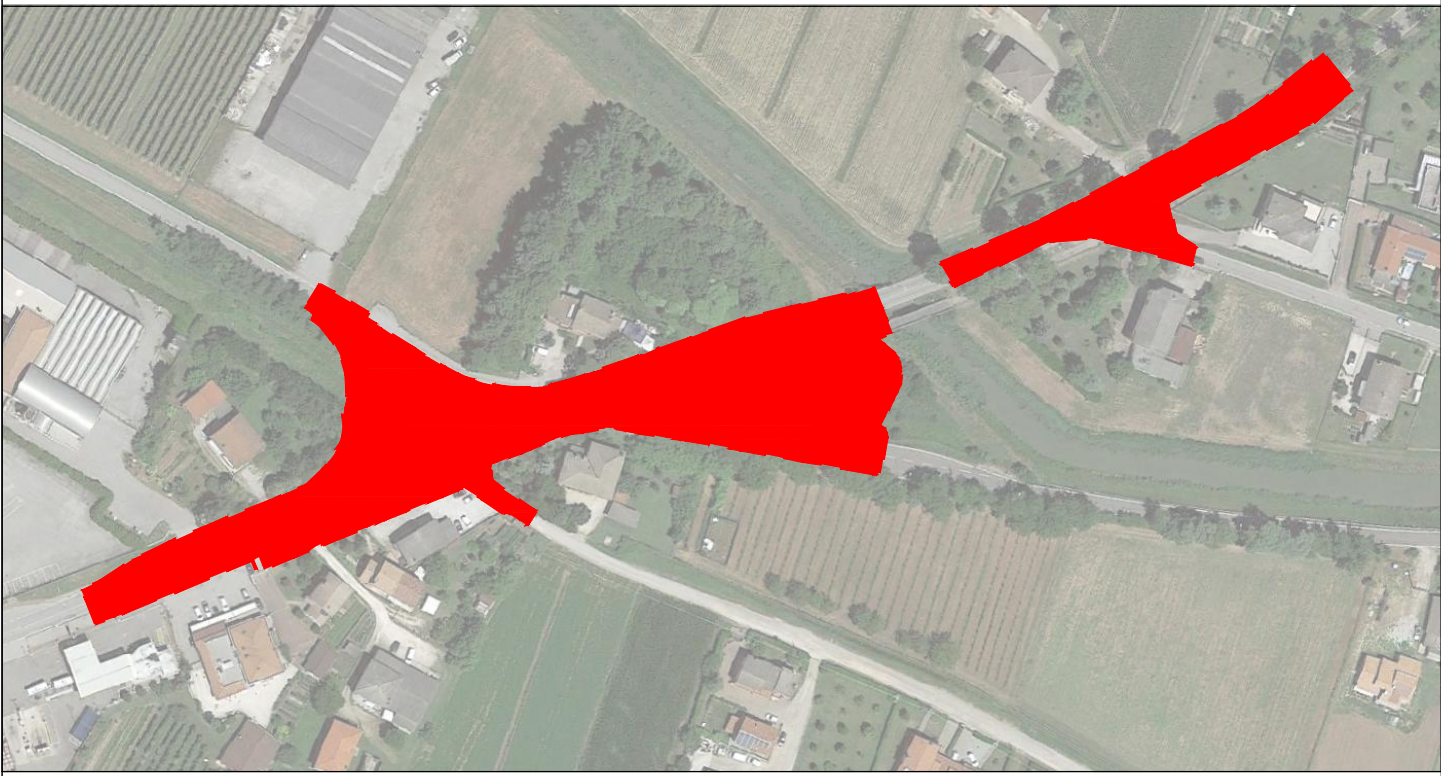

PROGETTO ESECUTIVO

**REALIZZAZIONE DELLE ROTATORIE D'INTERSEZIONE TRA
SP 42 - JESOLANA, VIA SAN MARCO, VIA POSTESELLE E
ADEGUAMENTO DELL'INNESTO TRA SP 42 - JESOLANA E
VIA TRINCHET NEL COMUNE DI JESOLO (VE)**

IL RESPONSABILE DEL PROCEDIMENTO Ing. Nicole Torricella	UBICAZIONE DELL' INTERVENTO COMUNE DI JESOLO (VE)
SUPPORTO AL RUP Ing. Francesco Morio	STRADA METROPOLITANA S.P. 42 - JESOLANA
PROGETTAZIONE  firmato digitalmente Ing. Antonio Galati Ing. Gianluca Marzotto Ing. Alessio Galati 	ELABORATO: 5.7
REV. 0 PRIMA EMISSIONE	DATA 15/11/2024
TITOLO ELABORATO: STATO DI PROGETTO: PARTICOLARI COSTRUTTIVI OPERE DI SOSTEGNO E RECINZIONI SEZIONI TIPOLOGICHE	
NOME FILE: s2005c6i8-0.dwg	
SCALA: 1:20	