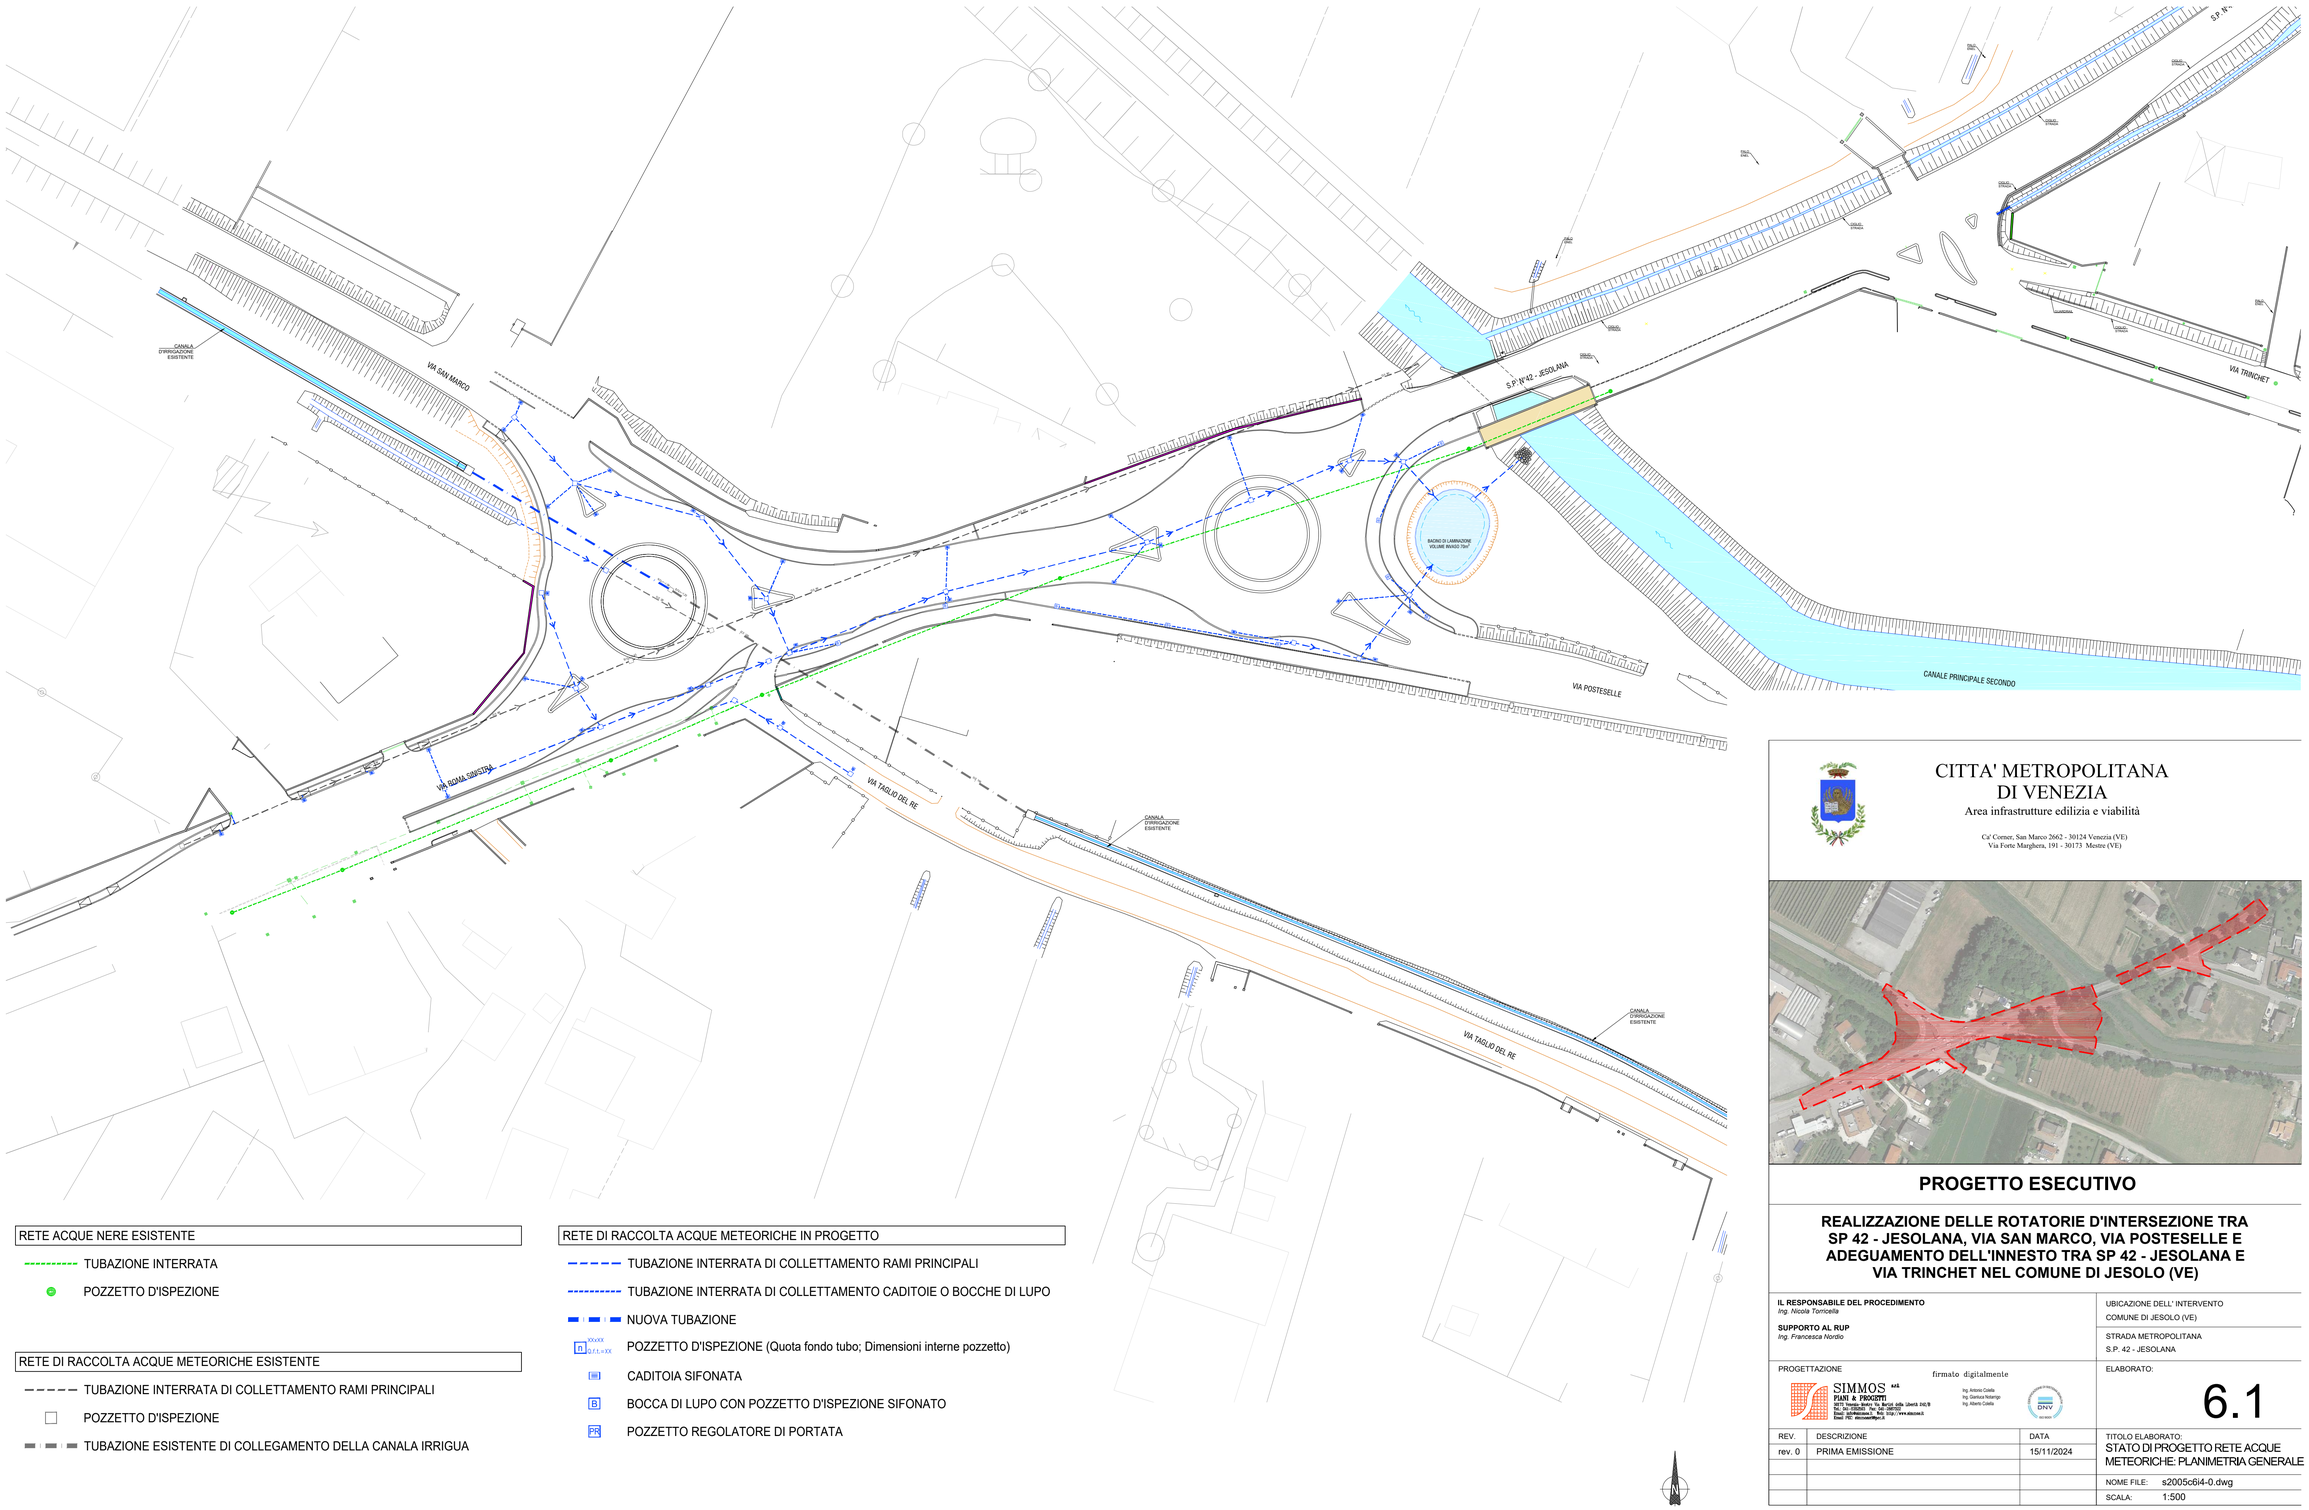

RETE ACQUE NERE ESISTENTE

- TUBAZIONE INTERRATA
- POZZETTO D'ISPEZIONE

RETE DI RACCOLTA ACQUE METEORICHE ESISTENTE

- TUBAZIONE INTERRATA DI COLLETTAMENTO RAMI PRINCIPALI
- POZZETTO D'ISPEZIONE
- TUBAZIONE ESISTENTE DI COLLEGAMENTO DELLA CANALA IRRIGUA

RETE DI RACCOLTA ACQUE METEORICHE IN PROGETTO

- TUBAZIONE INTERRATA DI COLLETTAMENTO RAMI PRINCIPALI
- TUBAZIONE INTERRATA DI COLLETTAMENTO CADITOIE O BOCCHE DI LUPO
- NUOVA TUBAZIONE
- n XXXXX q.f. t. = XX — POZZETTO D'ISPEZIONE (Quota fondo tubo; Dimensioni interne pozzetto)
- CADITOIA SIFONATA
- B — BOCCA DI LUPO CON POZZETTO D'ISPEZIONE SIFONATO
- PR — POZZETTO REGOLATORE DI PORTATA

CITTA' METROPOLITANA
DI VENEZIA
Area infrastrutture edilizia e viabilità

Ca' Corner, San Marco 2662 - 30124 Venezia (VE)
Via Forte Marghera, 191 - 30173 Mestre (VE)

PROGETTO ESECUTIVO

REALIZZAZIONE DELLE ROTATORIE D'INTERSEZIONE TRA SP 42 - JESOLANA, VIA SAN MARCO, VIA POSTESELLE E ADEGUAMENTO DELL'INNESTO TRA SP 42 - JESOLANA E VIA TRINCHET NEL COMUNE DI JESOLO (VE)

IL RESPONSABILE DEL PROCEDIMENTO
Ing. Nicola Torricella

SUPPORTO AL RUP
Ing. Francesca Nordio

UBICAZIONE DELL' INTERVENTO
COMUNE DI JESOLO (VE)

STRADA METROPOLITANA
S.P. 42 - JESOLANA

PROGETTAZIONE

firmato digitalmente

SIMMOS s.r.l.
PIANI & PROGETTI
30171 Venezia Mestre, Via Bruno delle Ubaldi 2/c/3
Tel. Tel. 0412626 - Fax Tel. 0412627
E-mail: info@simmos.it - Web: http://www.simmos.it
Email PEC: simmosse@legal.it

Ing. Antonio Colella
Ing. Gianluca Notarnigo
Ing. Alberto Colella

ELABORATO:

6.1

REV.	DESCRIZIONE	DATA
rev. 0	PRIMA EMISSIONE	15/11/2024

TITOLO ELABORATO:
STATO DI PROGETTO RETE ACQUE METEORICHE: PLANIMETRIA GENERALE

NOME FILE: s2005c6i4-0.dwg

SCALA: 1:500