

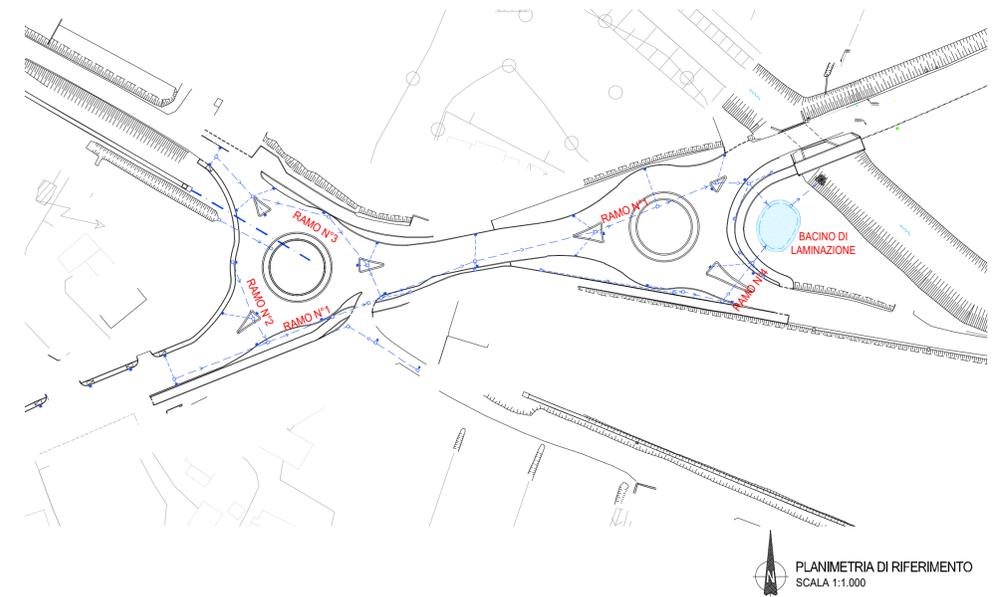



RETE ACQUE METEORICHE RAMO N°1

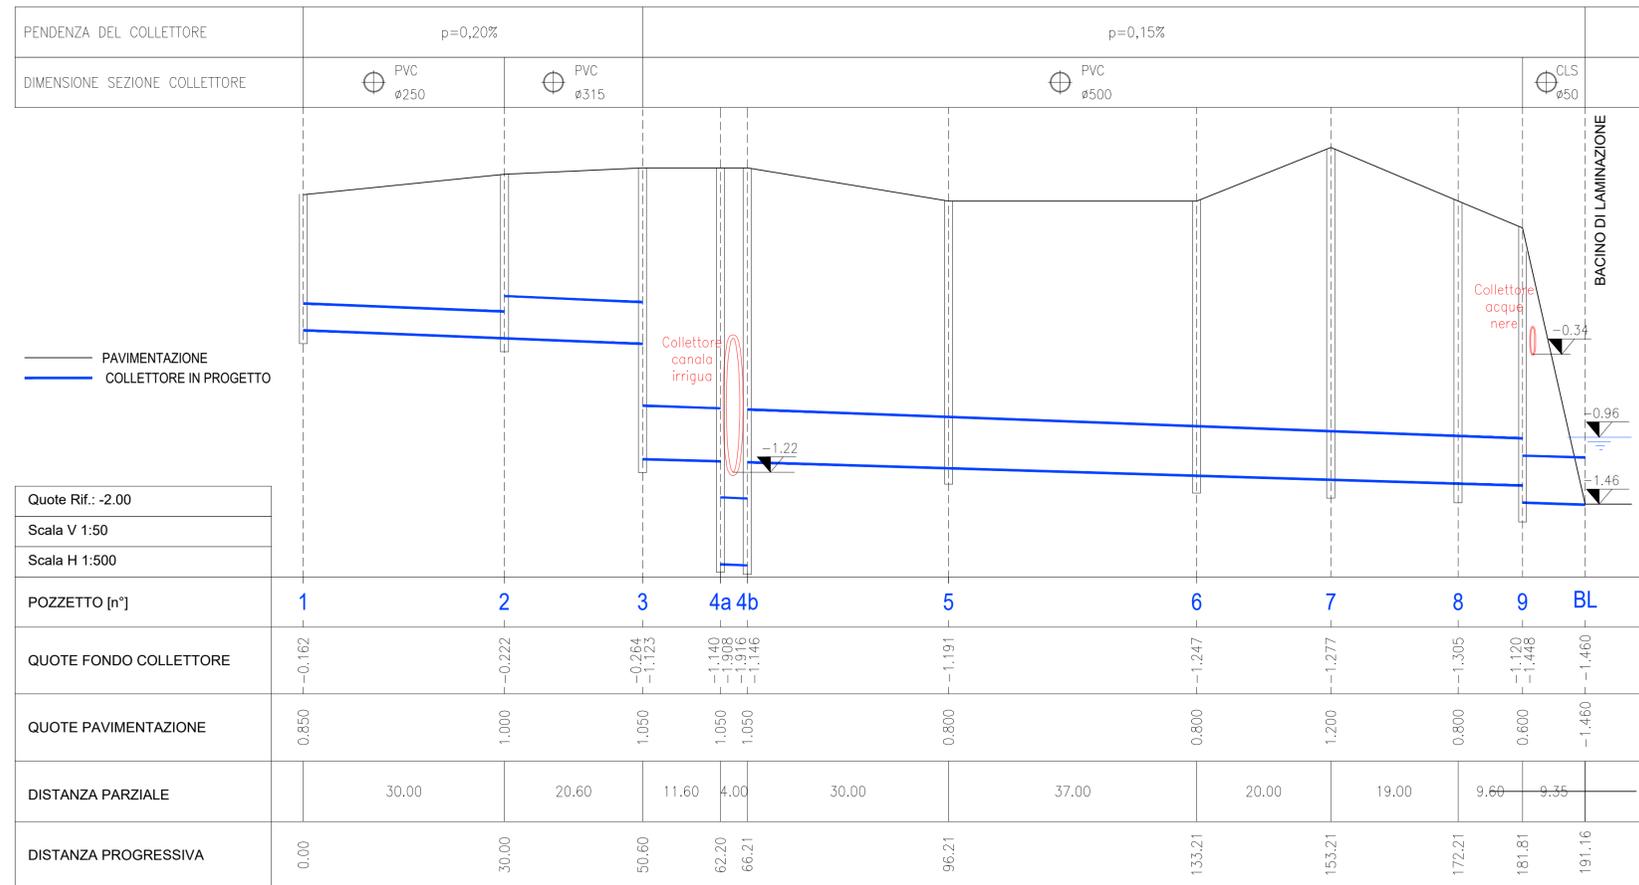


RETE ACQUE METEORICHE RAMO N°2

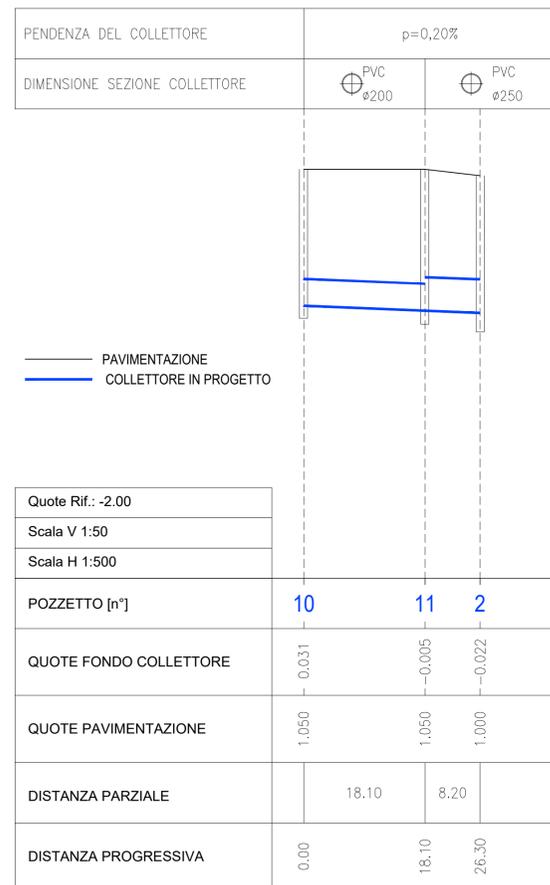

RETE ACQUE METEORICHE RAMO N°4

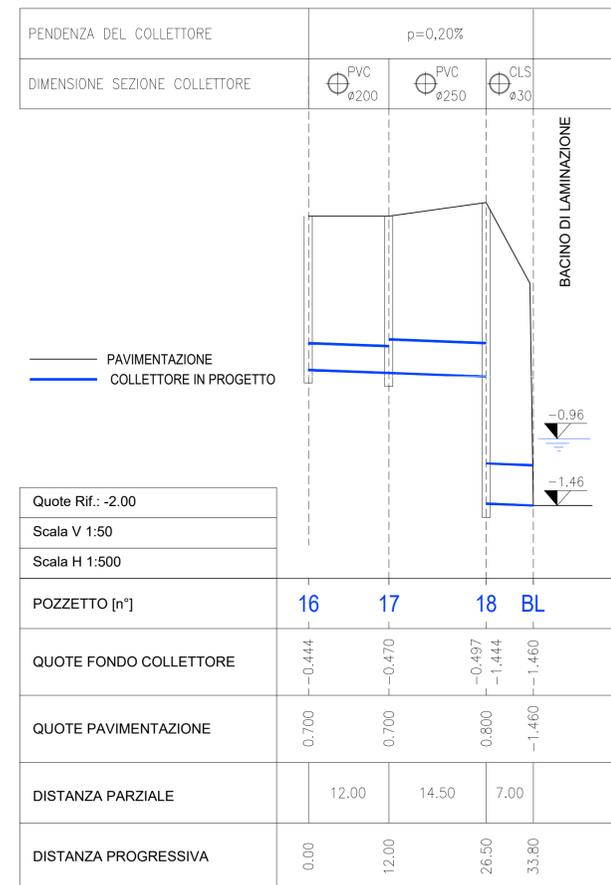


RETE ACQUE METEORICHE RAMO N°3

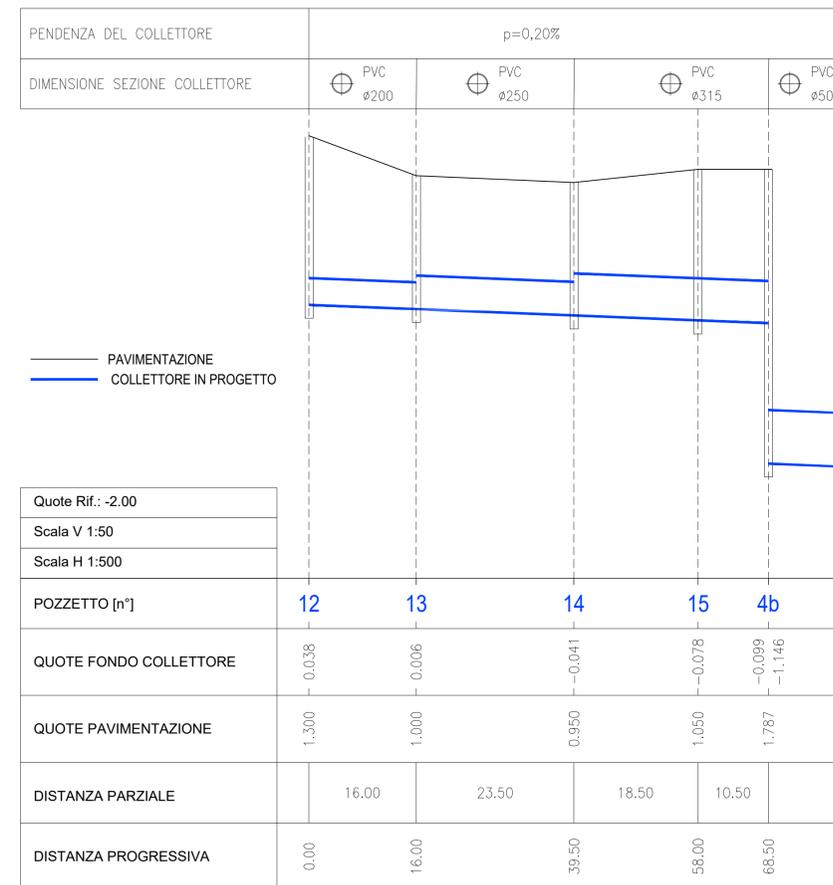



**CITTA' METROPOLITANA DI VENEZIA**  
Area infrastrutture edilizia e viabilità  
Ca' Corner, San Marco 2662 - 30124 Venezia (VE)  
Via Forte Marghera, 191 - 30173 Mestre (VE)

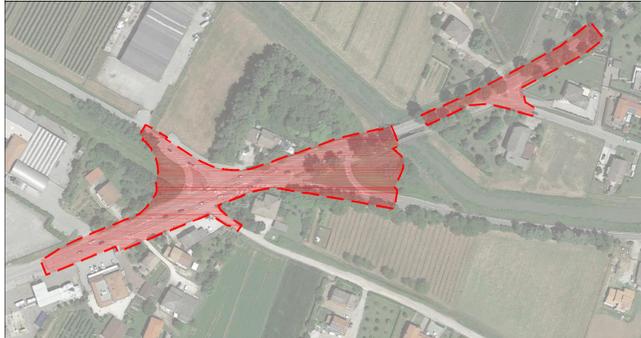

**PROGETTO ESECUTIVO**

**REALIZZAZIONE DELLE ROTATORIE D'INTERSEZIONE TRA SP 42 - JESOLANA, VIA SAN MARCO, VIA POSTESELLE E ADEGUAMENTO DELL'INNESTO TRA SP 42 - JESOLANA E VIA TRINCHET NEL COMUNE DI JESOLO (VE)**

<b>IL RESPONSABILE DEL PROCEDIMENTO</b> Ing. Nicola Tomacella		<b>UBICAZIONE DELL' INTERVENTO</b> COMUNE DI JESOLO (VE)	
<b>SUPPORTO AL RUP</b> Ing. Francesca Nordio		STRADA METROPOLITANA S.P. 42 - JESOLANA	
<b>PROGETTAZIONE</b>  firmato digitalmente 		<b>ELABORATO:</b>          <b>6.4</b>	
REV. 0 PRIMA EMISSIONE	DESCRIZIONE	DATA 15/11/2024	TITOLO ELABORATO: STATO DI PROGETTO RETE ACQUE METEORICHE: PROFILI LONGITUDINALI LOTTO N°1 NOME FILE: s2005c6i4-0.dwg SCALA: 1:50 - 1:500 - 1:1.000