


- RETE ACQUE NERE ESISTENTE**
- TUBAZIONE INTERRATA
 - POZZETTO D'ISPEZIONE
- RETE DI RACCOLTA ACQUE METEORICHE ESISTENTE**
- CADITOIA
 - CANALETTA RACCOLTA ACQUE
- RETE DI RACCOLTA ACQUE METEORICHE IN PROGETTO**
- NUOVA TUBAZIONE

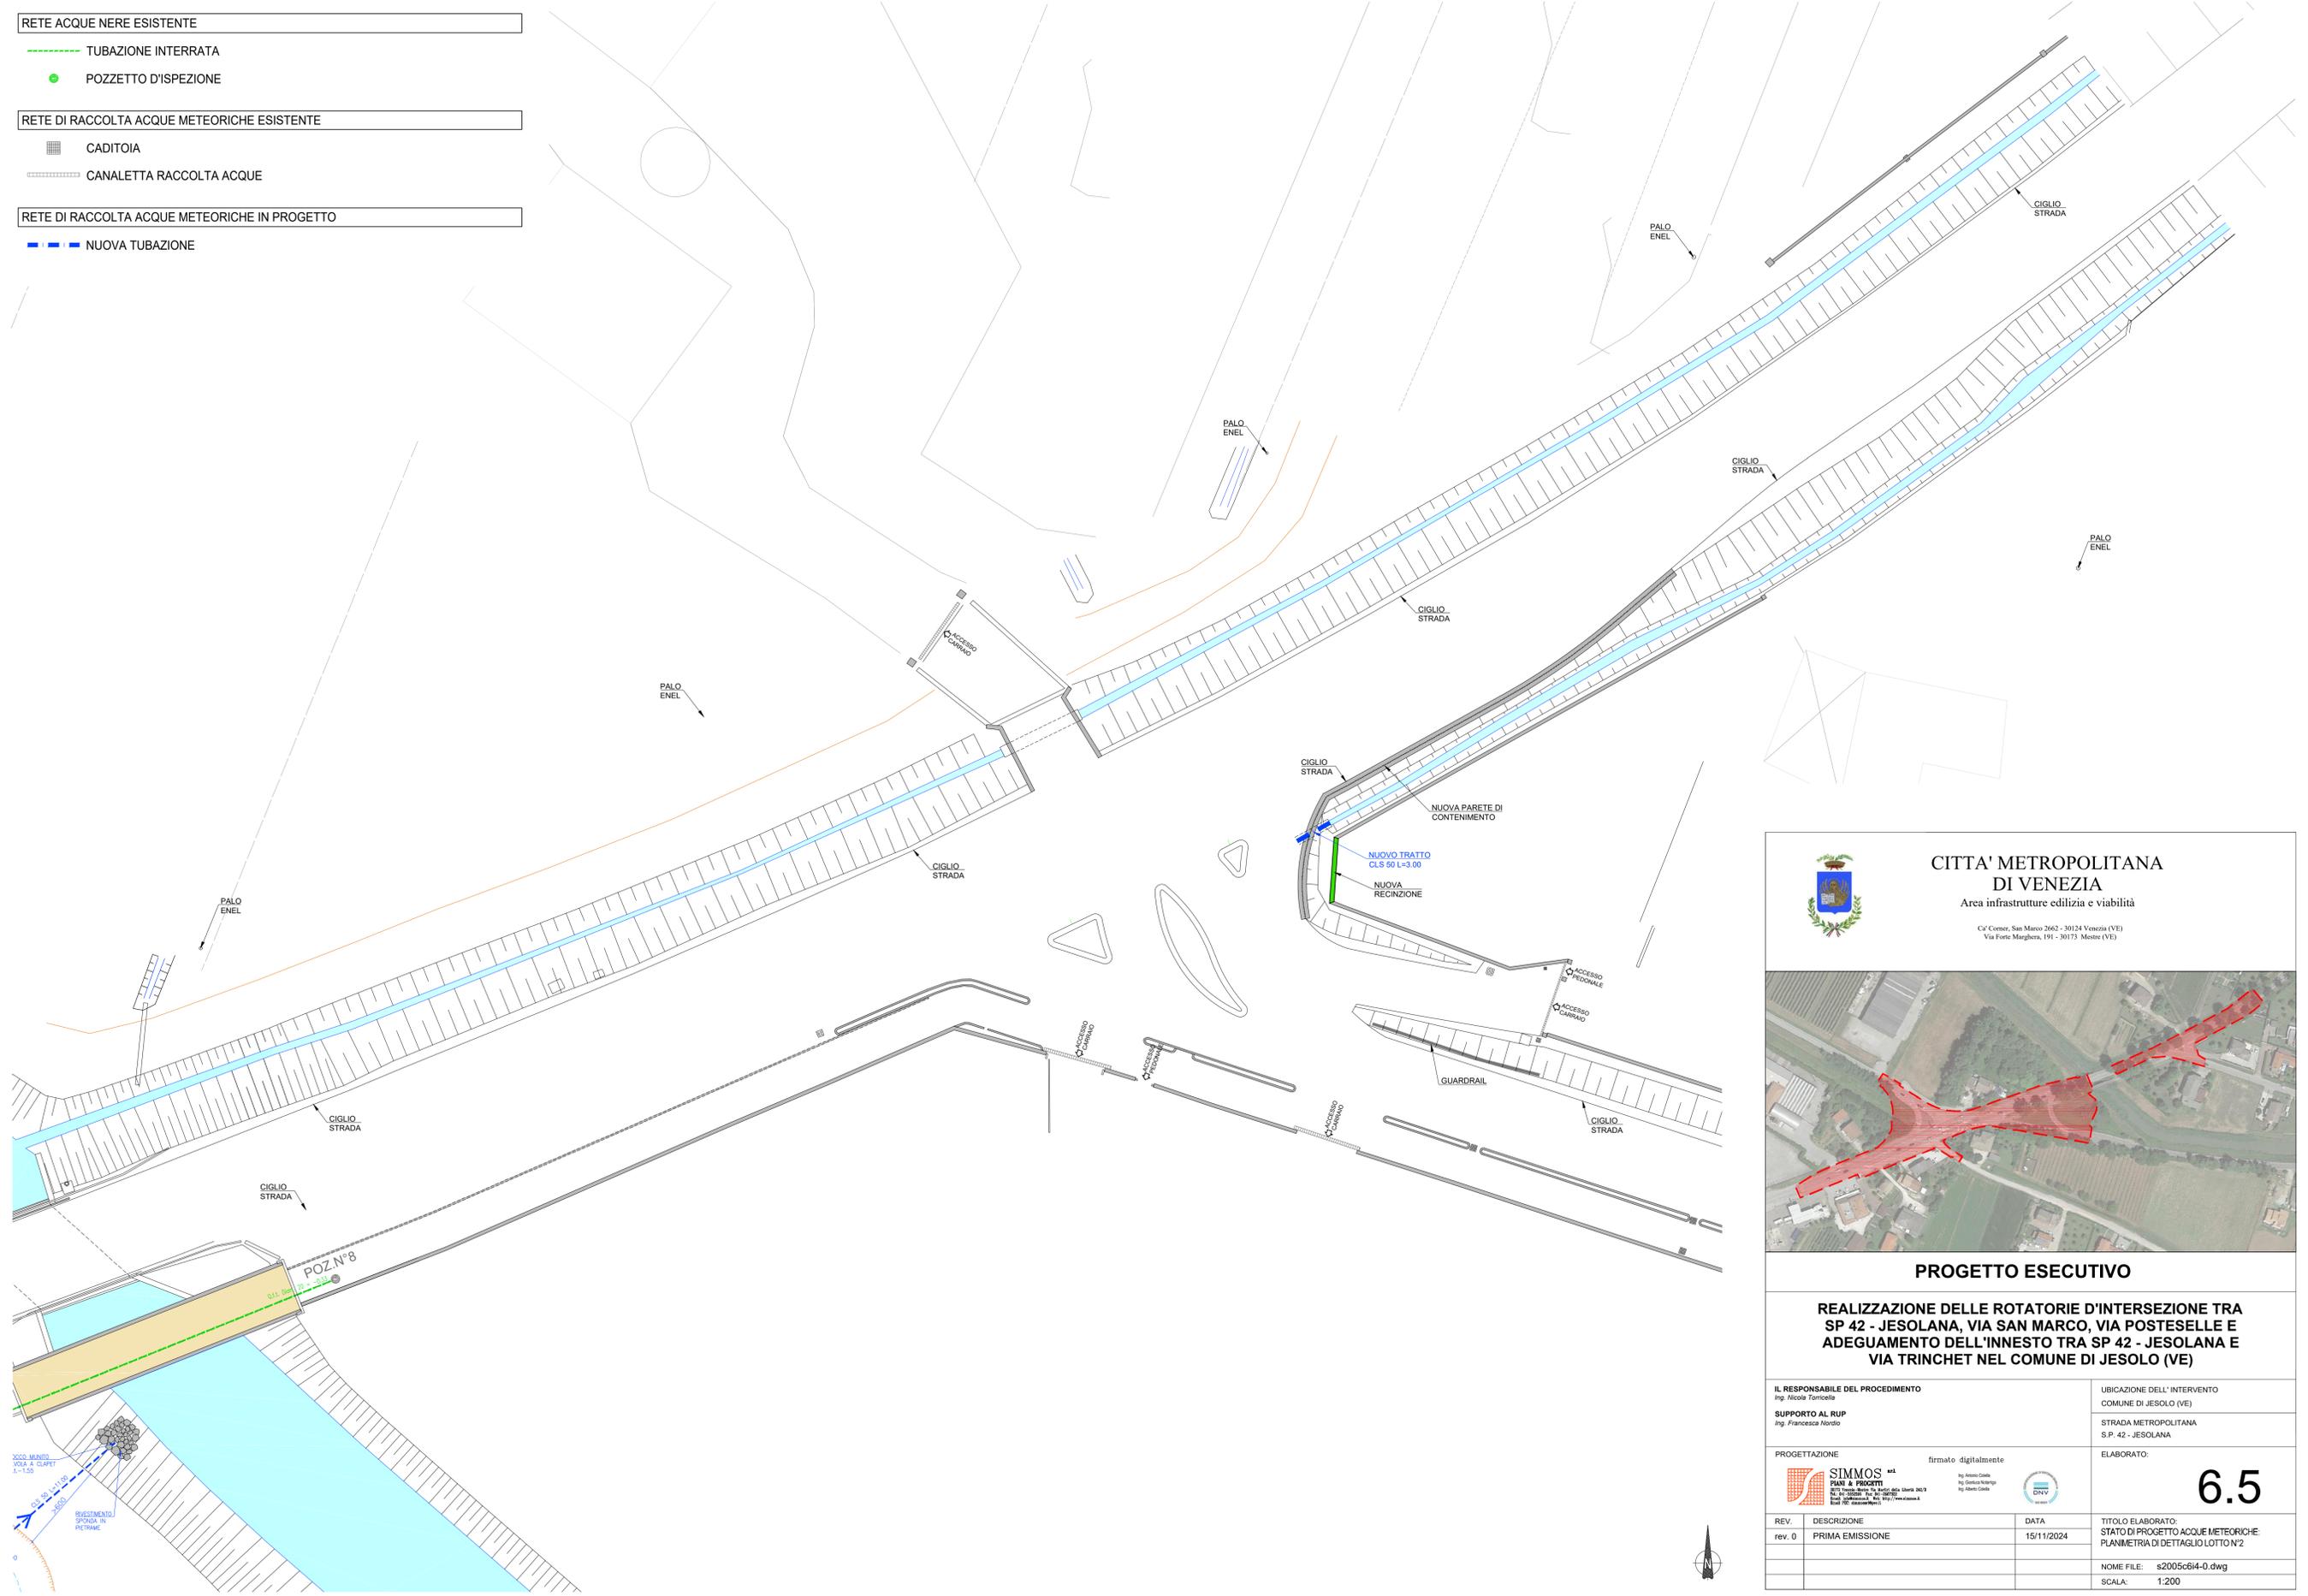

CITTA' METROPOLITANA DI VENEZIA
 Area infrastrutture edilizia e viabilità
 Ca' Corner, San Marco 2662 - 30124 Venezia (VE)
 Via Forte Marghera, 191 - 30173 Mestre (VE)

PROGETTO ESECUTIVO

REALIZZAZIONE DELLE ROTATORIE D'INTERSEZIONE TRA SP 42 - JESOLANA, VIA SAN MARCO, VIA POSTESELLE E ADEGUAMENTO DELL'INNESTO TRA SP 42 - JESOLANA E VIA TRINCHET NEL COMUNE DI JESOLO (VE)

IL RESPONSABILE DEL PROCEDIMENTO Ing. Nicola Tomcetta		UBICAZIONE DELL' INTERVENTO COMUNE DI JESOLO (VE)	
SUPPORTO AL RUP Ing. Francesca Norio		STRADA METROPOLITANA S.P. 42 - JESOLANA	
PROGETTAZIONE SIMMOS ^{spa} PANI & PROGETTI Via Venezia, 10 - 30100 Venezia (VE) Tel. +39 041 200000 - Fax +39 041 200000 Email: info@simmos.it		ELABORATO: 6.5	
REV.	DESCRIZIONE	DATA	TITOLO ELABORATO:
rev. 0	PRIMA EMISSIONE	15/11/2024	STATO DI PROGETTO ACQUE METEORICHE: PLANIMETRIA DI DETTAGLIO LOTTO N°2
			NOME FILE: s2005c6i4-0.dwg
			SCALA: 1:200

