


AMBITO LOTTO N.1  
Scala 1:500

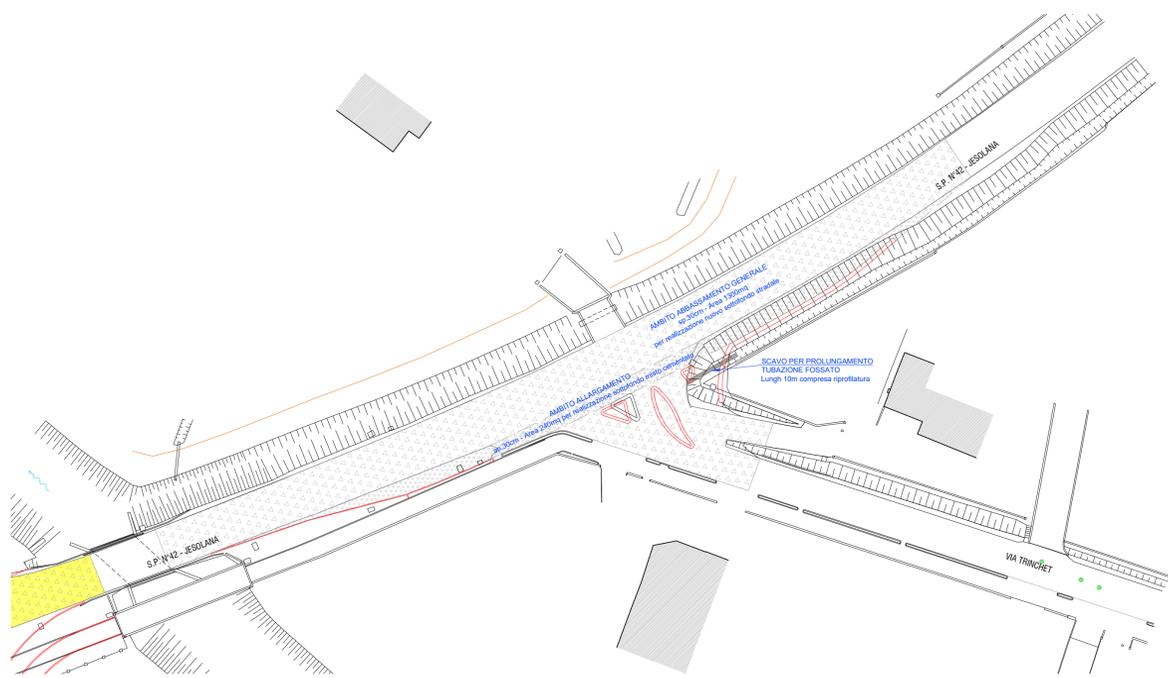

AMBITO LOTTO N.2  
Scala 1:500

LEGENDA

- DEMOLIZIONE DI SOVRASTRUTTURA STRADALE
- SCAVO A SEZIONE APERTA DI ABBASSAMENTO



CITTA' METROPOLITANA DI VENEZIA

Area infrastrutture edilizia e viabilità

Cd' Corner, San Marco 2662 - 30124 Venezia (VE)  
Via Forte Marghera, 191 - 30173 Mestre (VE)



PROGETTO ESECUTIVO

**REALIZZAZIONE DELLE ROTATORIE D'INTERSEZIONE TRA SP 42 - JESOLANA, VIA SAN MARCO, VIA POSTESELE E ADEGUAMENTO DELL'INNESTO TRA SP 42 - JESOLANA E VIA TRINCHET NEL COMUNE DI JESOLO (VE)**

<b>IL RESPONSABILE DEL PROCEDIMENTO</b> Sig. Niccolò Tomaglia		<b>UBICAZIONE DELL' INTERVENTO</b> COMUNE DI JESOLO (VE)	
<b>SUPPORTO AL RUP</b> Sig. Francesca Morio		<b>STRADA METROPOLITANA</b> S.P. 42 - JESOLANA	
<b>PROGETTAZIONE</b> <b>SIMMOS</b> <sup>spa</sup> PIANI & PROGETTI <small>via S. Vito 10, 30138 Venezia, Italia - tel. 041/520000          email: info@simmos.it - www.simmos.it</small>		firmato digitalmente 	
		<b>9.3</b>	
<b>REV.</b> rev. 0	<b>DESCRIZIONE</b> PRIMA EMISSIONE	<b>DATA</b> 15/11/2024	<b>TITOLO ELABORATO:</b> PLANIMETRIA DEGLI SCAVI
		<b>NOME FILE:</b> s2005c6i3-0.dwg	
		<b>SCALA:</b> 1:500	