



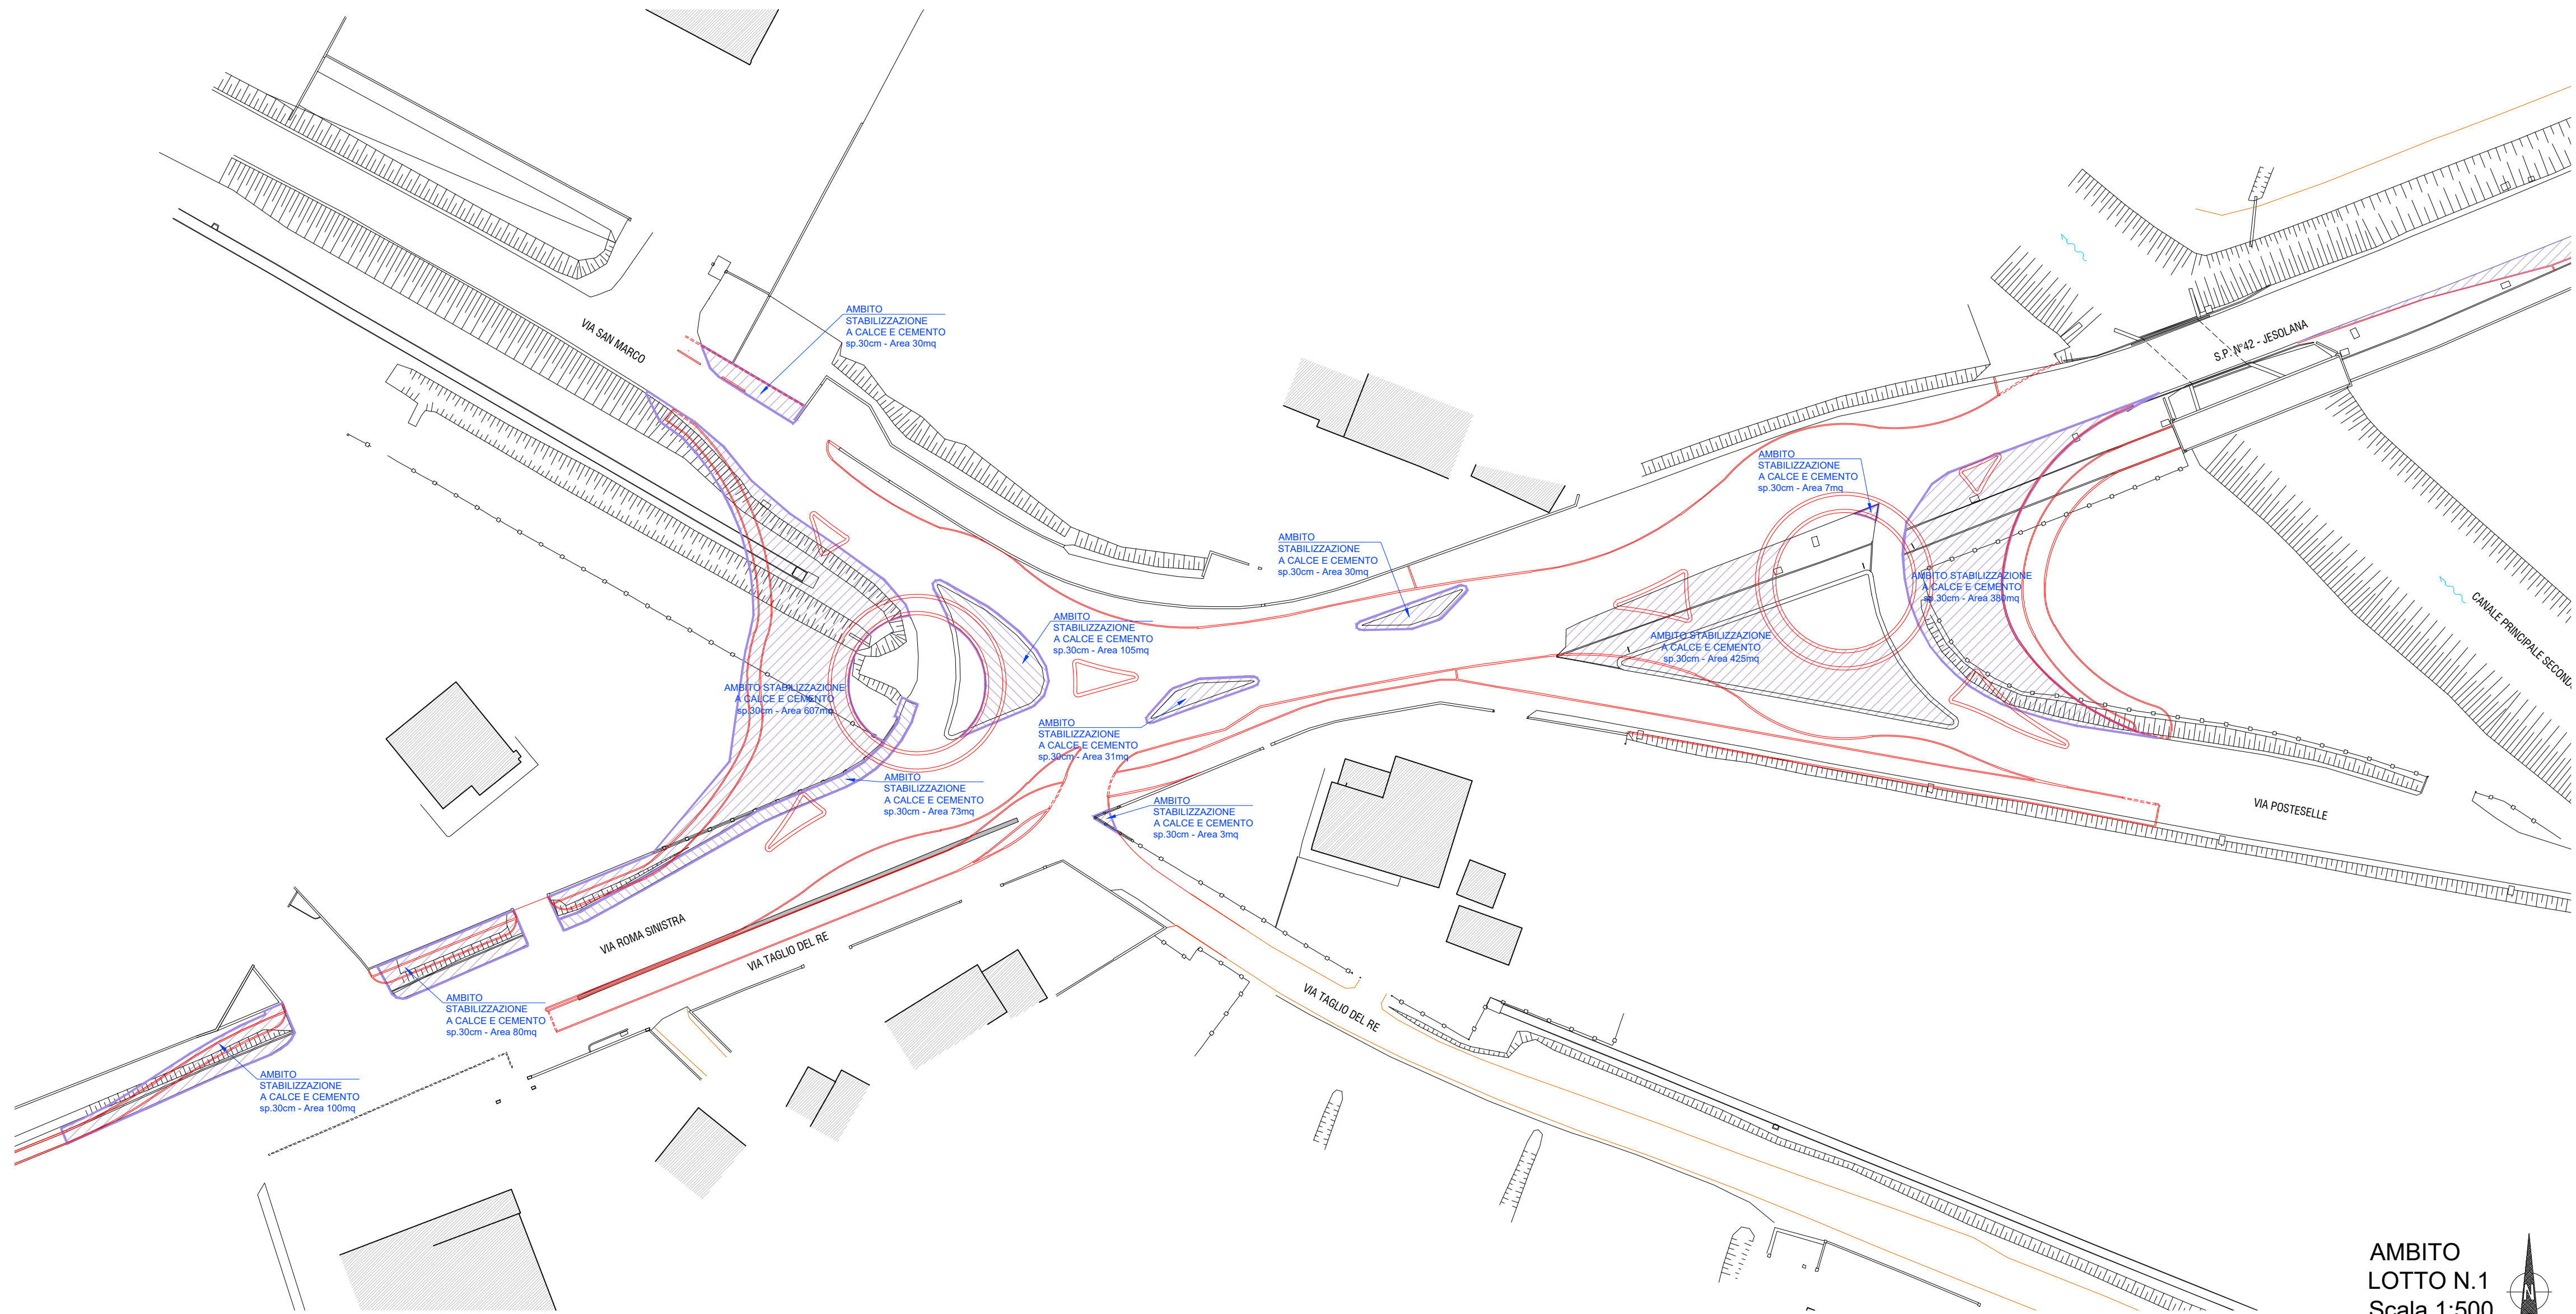

AMBITO
LOTTO N.1
Scala 1:500

LEGENDA

STABILIZZAZIONE A CALCE / CEMENTO

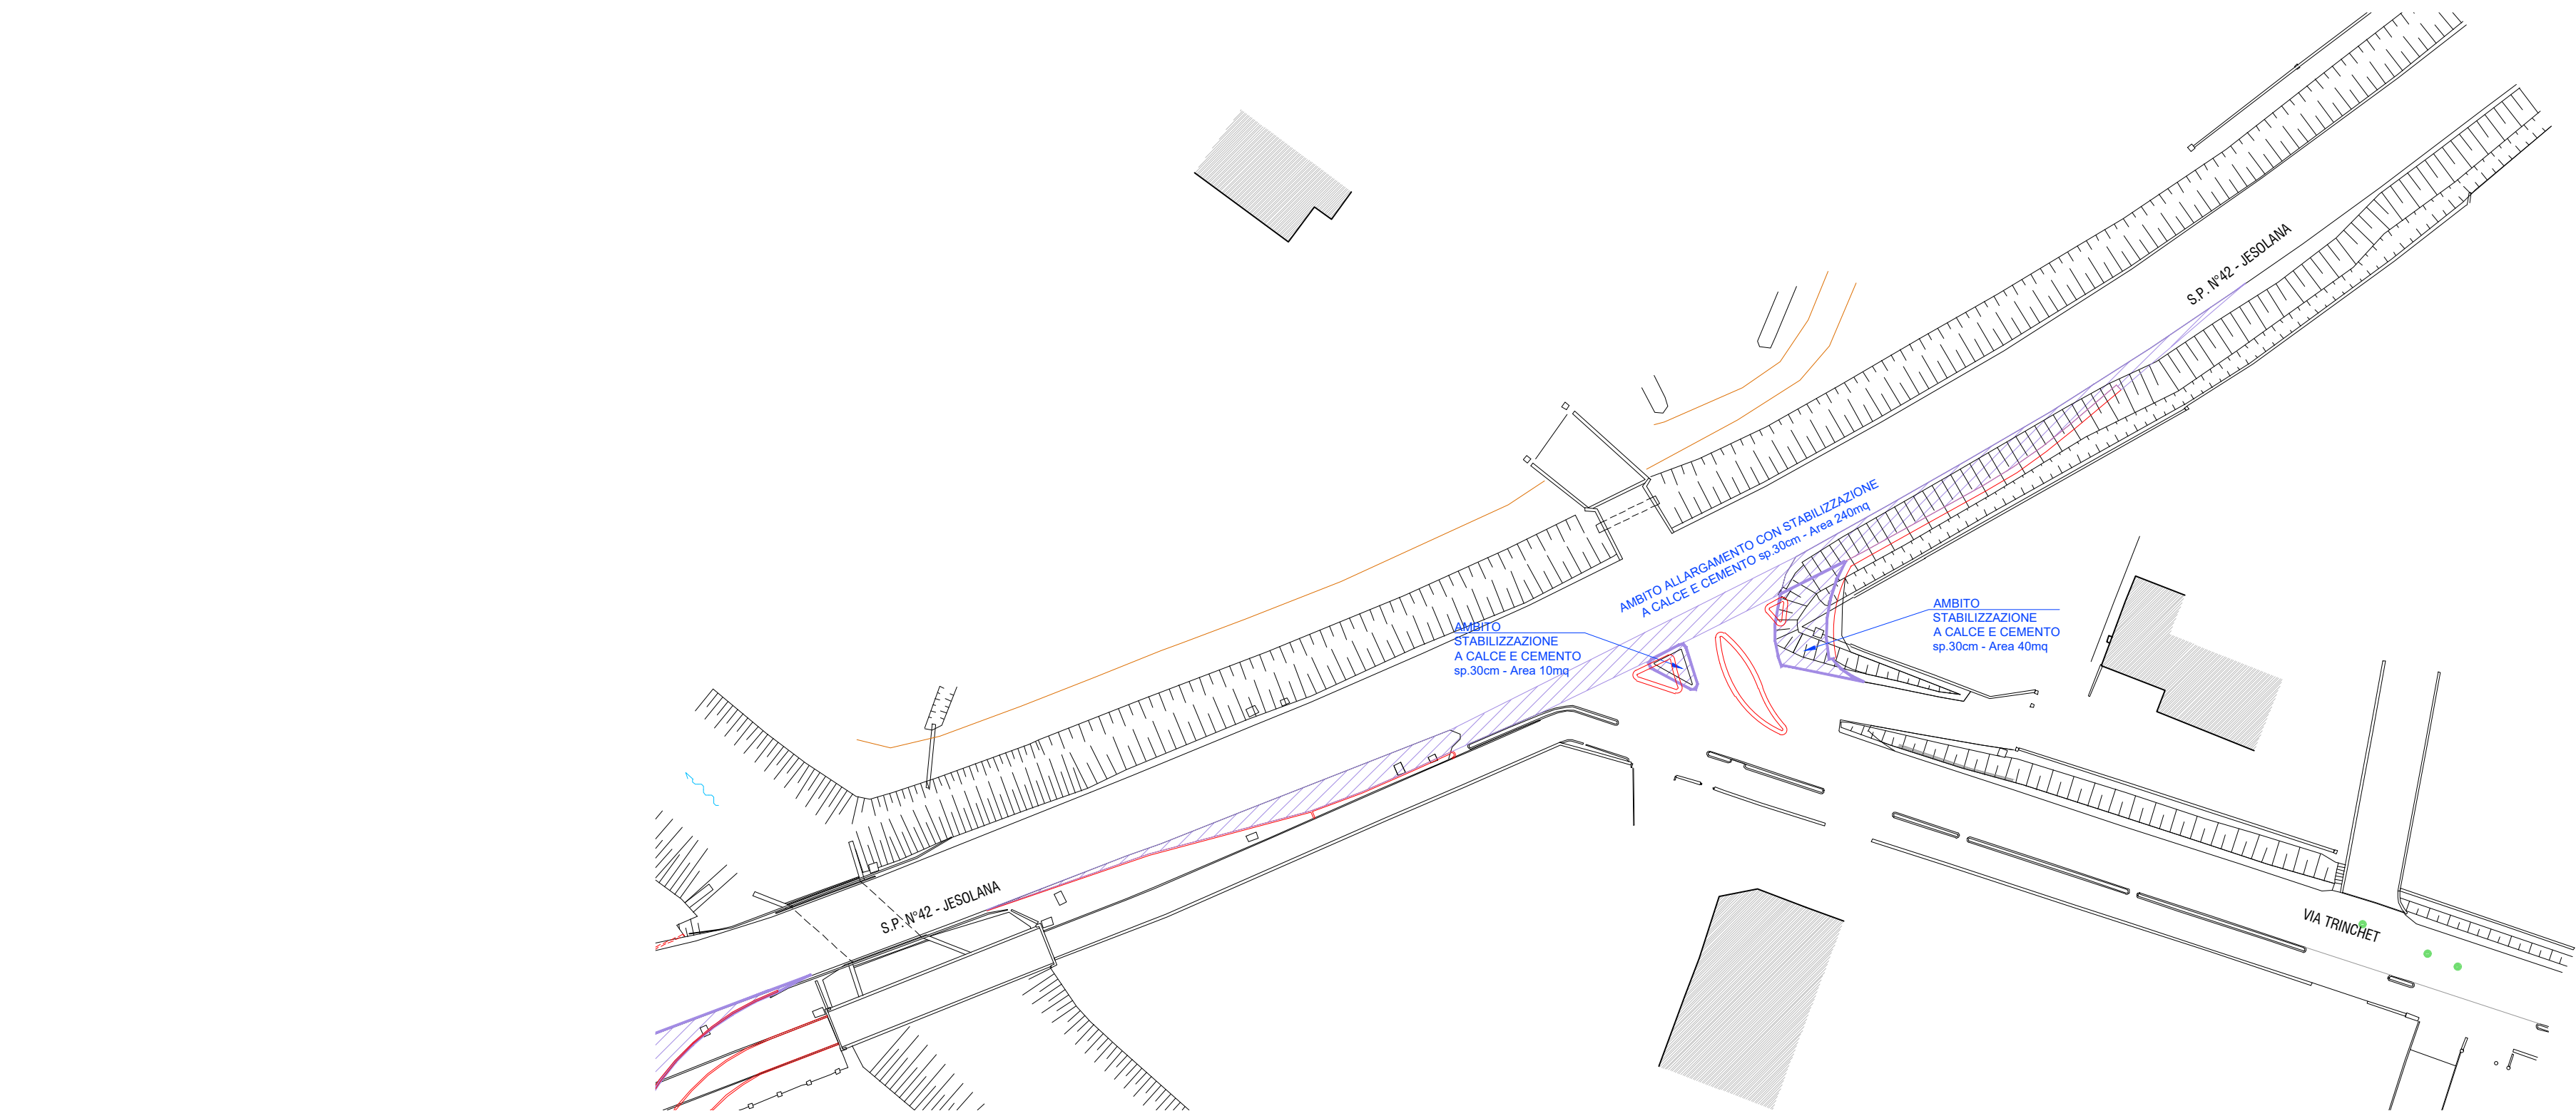


AMBITO
LOTTO N.2
Scala 1:500



CITTA' METROPOLITANA
DI VENEZIA


Area infrastrutture edilizia e viabilità

Ca' Corner, San Marco 2662 - 30124 Venezia (VE)
Via Forte Marghera, 191 - 30173 Mestre (VE)

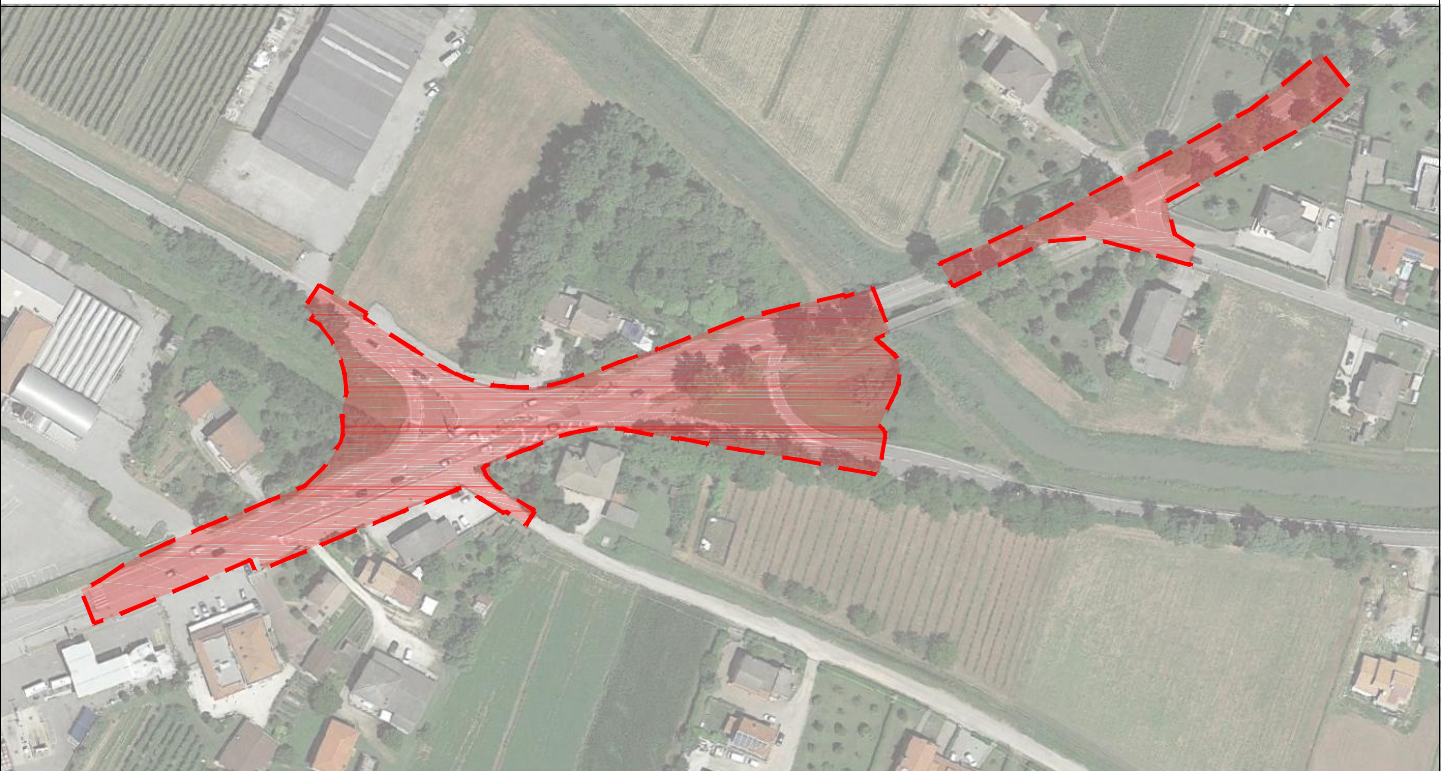

PROGETTO ESECUTIVO

REALIZZAZIONE DELLE ROTATORIE D'INTERSEZIONE TRA
SP 42 - JESOLANA, VIA SAN MARCO, VIA POSTESELLE E
ADEGUAMENTO DELL'INNESTO TRA SP 42 - JESOLANA E
VIA TRINCHE NEL COMUNE DI JESOLO (VE)

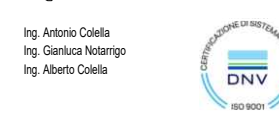IL RESPONSABILE DEL PROCEDIMENTO Ing. Nicola Torricelli		UBICAZIONE DELL' INTERVENTO COMUNE DI JESOLO (VE)	
SUPPORTO AL RUP Ing. Francesca Nardito		STRADA METROPOLITANA S.P. 42 - JESOLANA	
PROGETTAZIONE  PIANI & PROGETTI Via Venezia 100 - 30131 Venezia (VE) Tel. 041 5200000 - Fax 041 5200001 Email: info@simmos.it - Web: www.simmos.it		firmato digitalmente  Ing. Antonio Gatti Ing. Simona Moriggi Ing. Alberto Gatti	
ELABORATO:		9.4	
REV.	DESCRIZIONE	DATA	TITOLO ELABORATO:
rev. 0	PRIMA EMISSIONE	15/11/2024	PLANIMETRIA AMBITI DI STABILIZZAZIONE A CALCE/CEMENTO
			NOME FILE: s2005c63-0.dwg
			SCALA: 1:500