

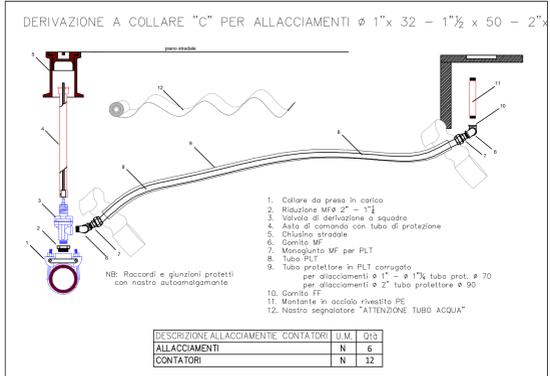
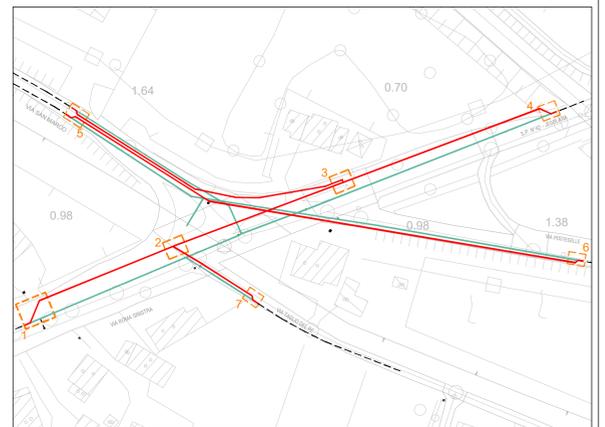
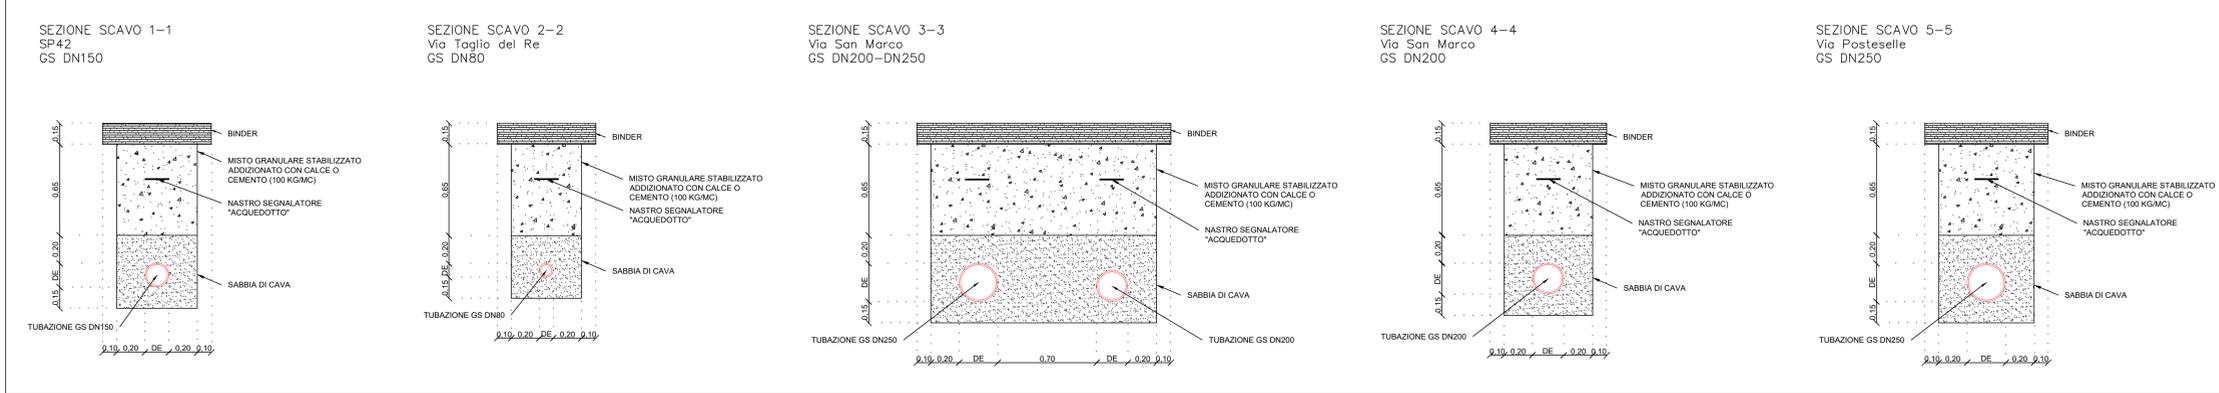
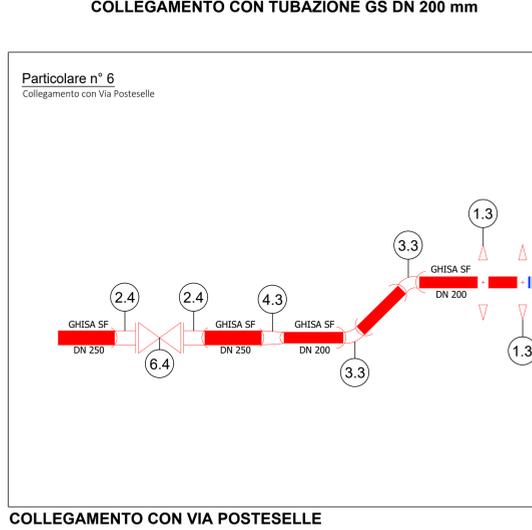
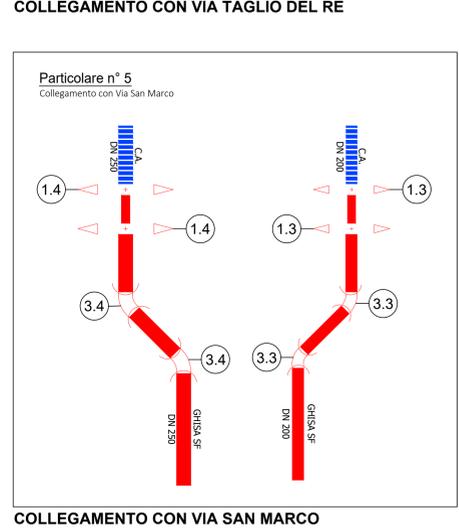
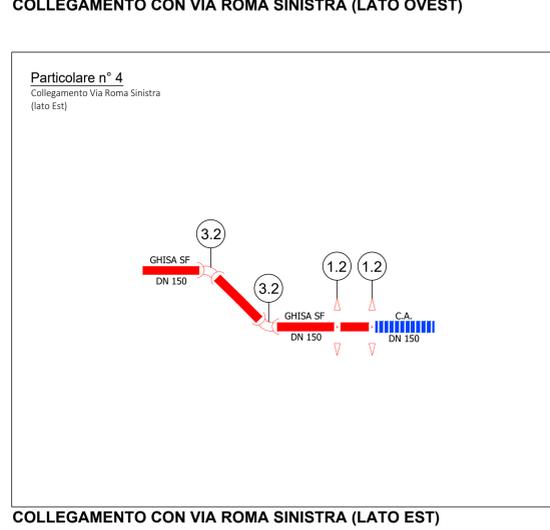
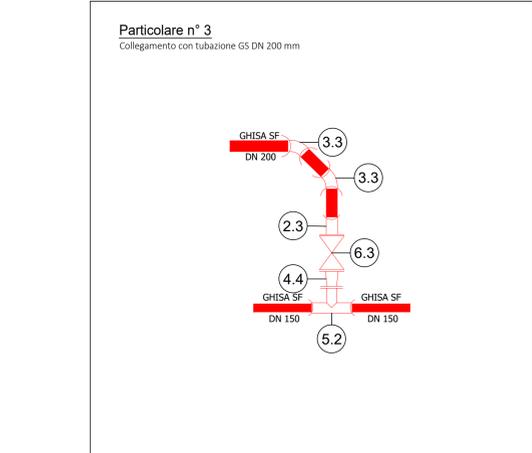


# SEZIONI DI SCAVO

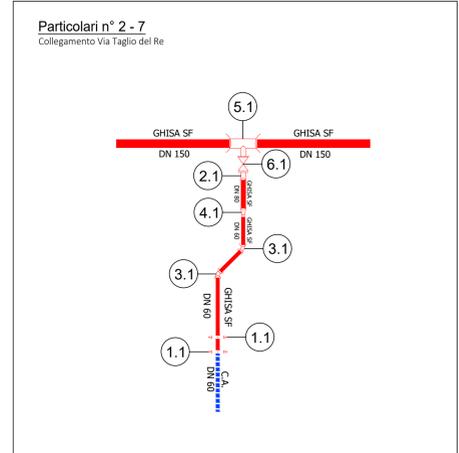

## COLLEGAMENTI CON RETI ESISTENTI

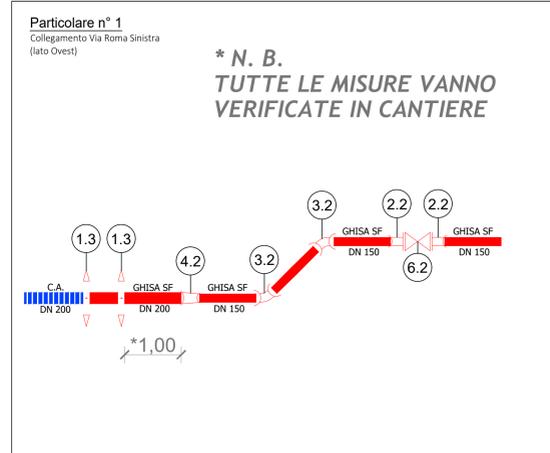

### LEGENDA

STATO DI FATTO	ACQUEDOTTO	DESCRIZIONE CONDOTTA	U.M.	L. inq.
---	---	CONDOTTA ESDA DISM. C.A. DN 80	M	30
---	---	CONDOTTA ESDA DISM. C.A. DN 150	M	205
---	---	CONDOTTA ESDA DISM. C.A. DN 200	M	75
---	---	CONDOTTA ESDA DISM. C.A. DN 250	M	195

N.	RIF.	DESCRIZIONE PEZZO SPECIALE	Q.tà
1	1.1	GIUNTO MULTIDIAMETRO G.S. DN 2	2
	1.2	GIUNTO MULTIDIAMETRO G.S. DN 2	2
	1.3	GIUNTO MULTIDIAMETRO G.S. DN 6	6
	1.4	GIUNTO MULTIDIAMETRO G.S. DN 2	2
2	2.1	TAZZA G.S. DN 80	1
	2.2	TAZZA G.S. DN 150	2
	2.3	TAZZA G.S. DN 200	1
	2.4	TAZZA G.S. DN 250	2
3	3.1	CURVA 45° B/B G.S. DN 60	2
	3.2	CURVA 45° B/B G.S. DN 150	4
	3.3	CURVA 45° B/B G.S. DN 200	6
	3.4	CURVA 45° B/B G.S. DN 250	2
4	4.1	RID. B/B G.S. DN 80/60	1
	4.2	RID. B/B G.S. DN 200/150	1
	4.3	RID. B/B G.S. DN 250/200	1
	4.4	RID. F/F G.S. DN 200/150	1
5	5.1	TEE B/F/B G.S. DN 150/80/150	1
	5.2	TEE F/F/F G.S. DN 150/150/150	1
6	6.1	SARACINESCA G.S. DN 80	1
	6.2	SARACINESCA G.S. DN 150	1
	6.3	SARACINESCA G.S. DN 200	1
	6.4	SARACINESCA G.S. DN 250	1

DESCRIZIONE CONDOTTA	U.M.	L. inq.
NUOVA CONDOTTA G.S. Ø80	M	35
NUOVA CONDOTTA G.S. Ø90	M	210
NUOVA CONDOTTA G.S. Ø100	M	108
NUOVA CONDOTTA G.S. Ø150	M	195

**CITTA' METROPOLITANA DI VENEZIA**  
Area infrastrutture edilizia e viabilità  
C/ Cor. San Marco 2662 - 30124 Venezia (VE)  
Via Forte Marghera, 191 - 30173 Mestre (VE)

**PROGETTO ESECUTIVO**

**REALIZZAZIONE DELLE ROTATORIE D'INTERSEZIONE TRA SP 42 - JESOLANA, VIA SAN MARCO, VIA POSTESELLE E ADEGUAMENTO DELL'INNESTO TRA SP 42 - JESOLANA E VIA TRINCHET NEL COMUNE DI JESOLO (VE)**

IL RESPONSABILE DEL PROCEDIMENTO Ing. Nicola Torricelli	UBICAZIONE DELL'INTERVENTO COMUNE DI JESOLO (VE) STRADA METROPOLITANA S.P. 42 - JESOLANA
SUPPORTO AL RUP Ing. Francesco Novati	ELABORATO: <b>12.2</b>
PROGETTAZIONE <b>VERITAS</b> Via Venezia 400 30131 Jesolo (VE) Tel. 0429 84411 Fax 0429 84441 www.veritasprogetti.it	ESP. CONDIZIONE E MANUTENZIONE RETI ACQUEDOTTI - Ing. Giuseppe Dalla Bona - Ordine degli Ingegneri della Provincia di Venezia N. Iscrizione 4489
REV. DESCRIZIONE rev. 0 PRIMA EMISSIONE	DATA 15/11/2024
TITOLO ELABORATO: INTERVENTO DI SOSTITUZIONE RETE ACQUEDOTTO: SEZIONI DI SCAVO E PARTICOLARI COLLEGAMENTI NOME FILE: s2005c6b-0.dwg SCALA: 1:20 - 1:50	