



Legenda

Confini amministrativi

- Confini provinciali
- Confini comunali

Rete stradale

- Strade provinciali principali
- Altre strade

Area di calcolo

- Area di calcolo

Fasce di pertinenza

- Fascia di 30 m (strade F)

Rilievi fonometrici


- Rilievi diurni int presso edifici scolastici
- Rilievi diurni ext presso edifici scolastici

Zonizzazioni acustiche

- Classe I
- Classe II
- Classe III
- Classe IV
- Classe V

Edifici (destinazione d'uso)

- Residenziale
- Scuola
- Casa di riposo
- Non residenziale

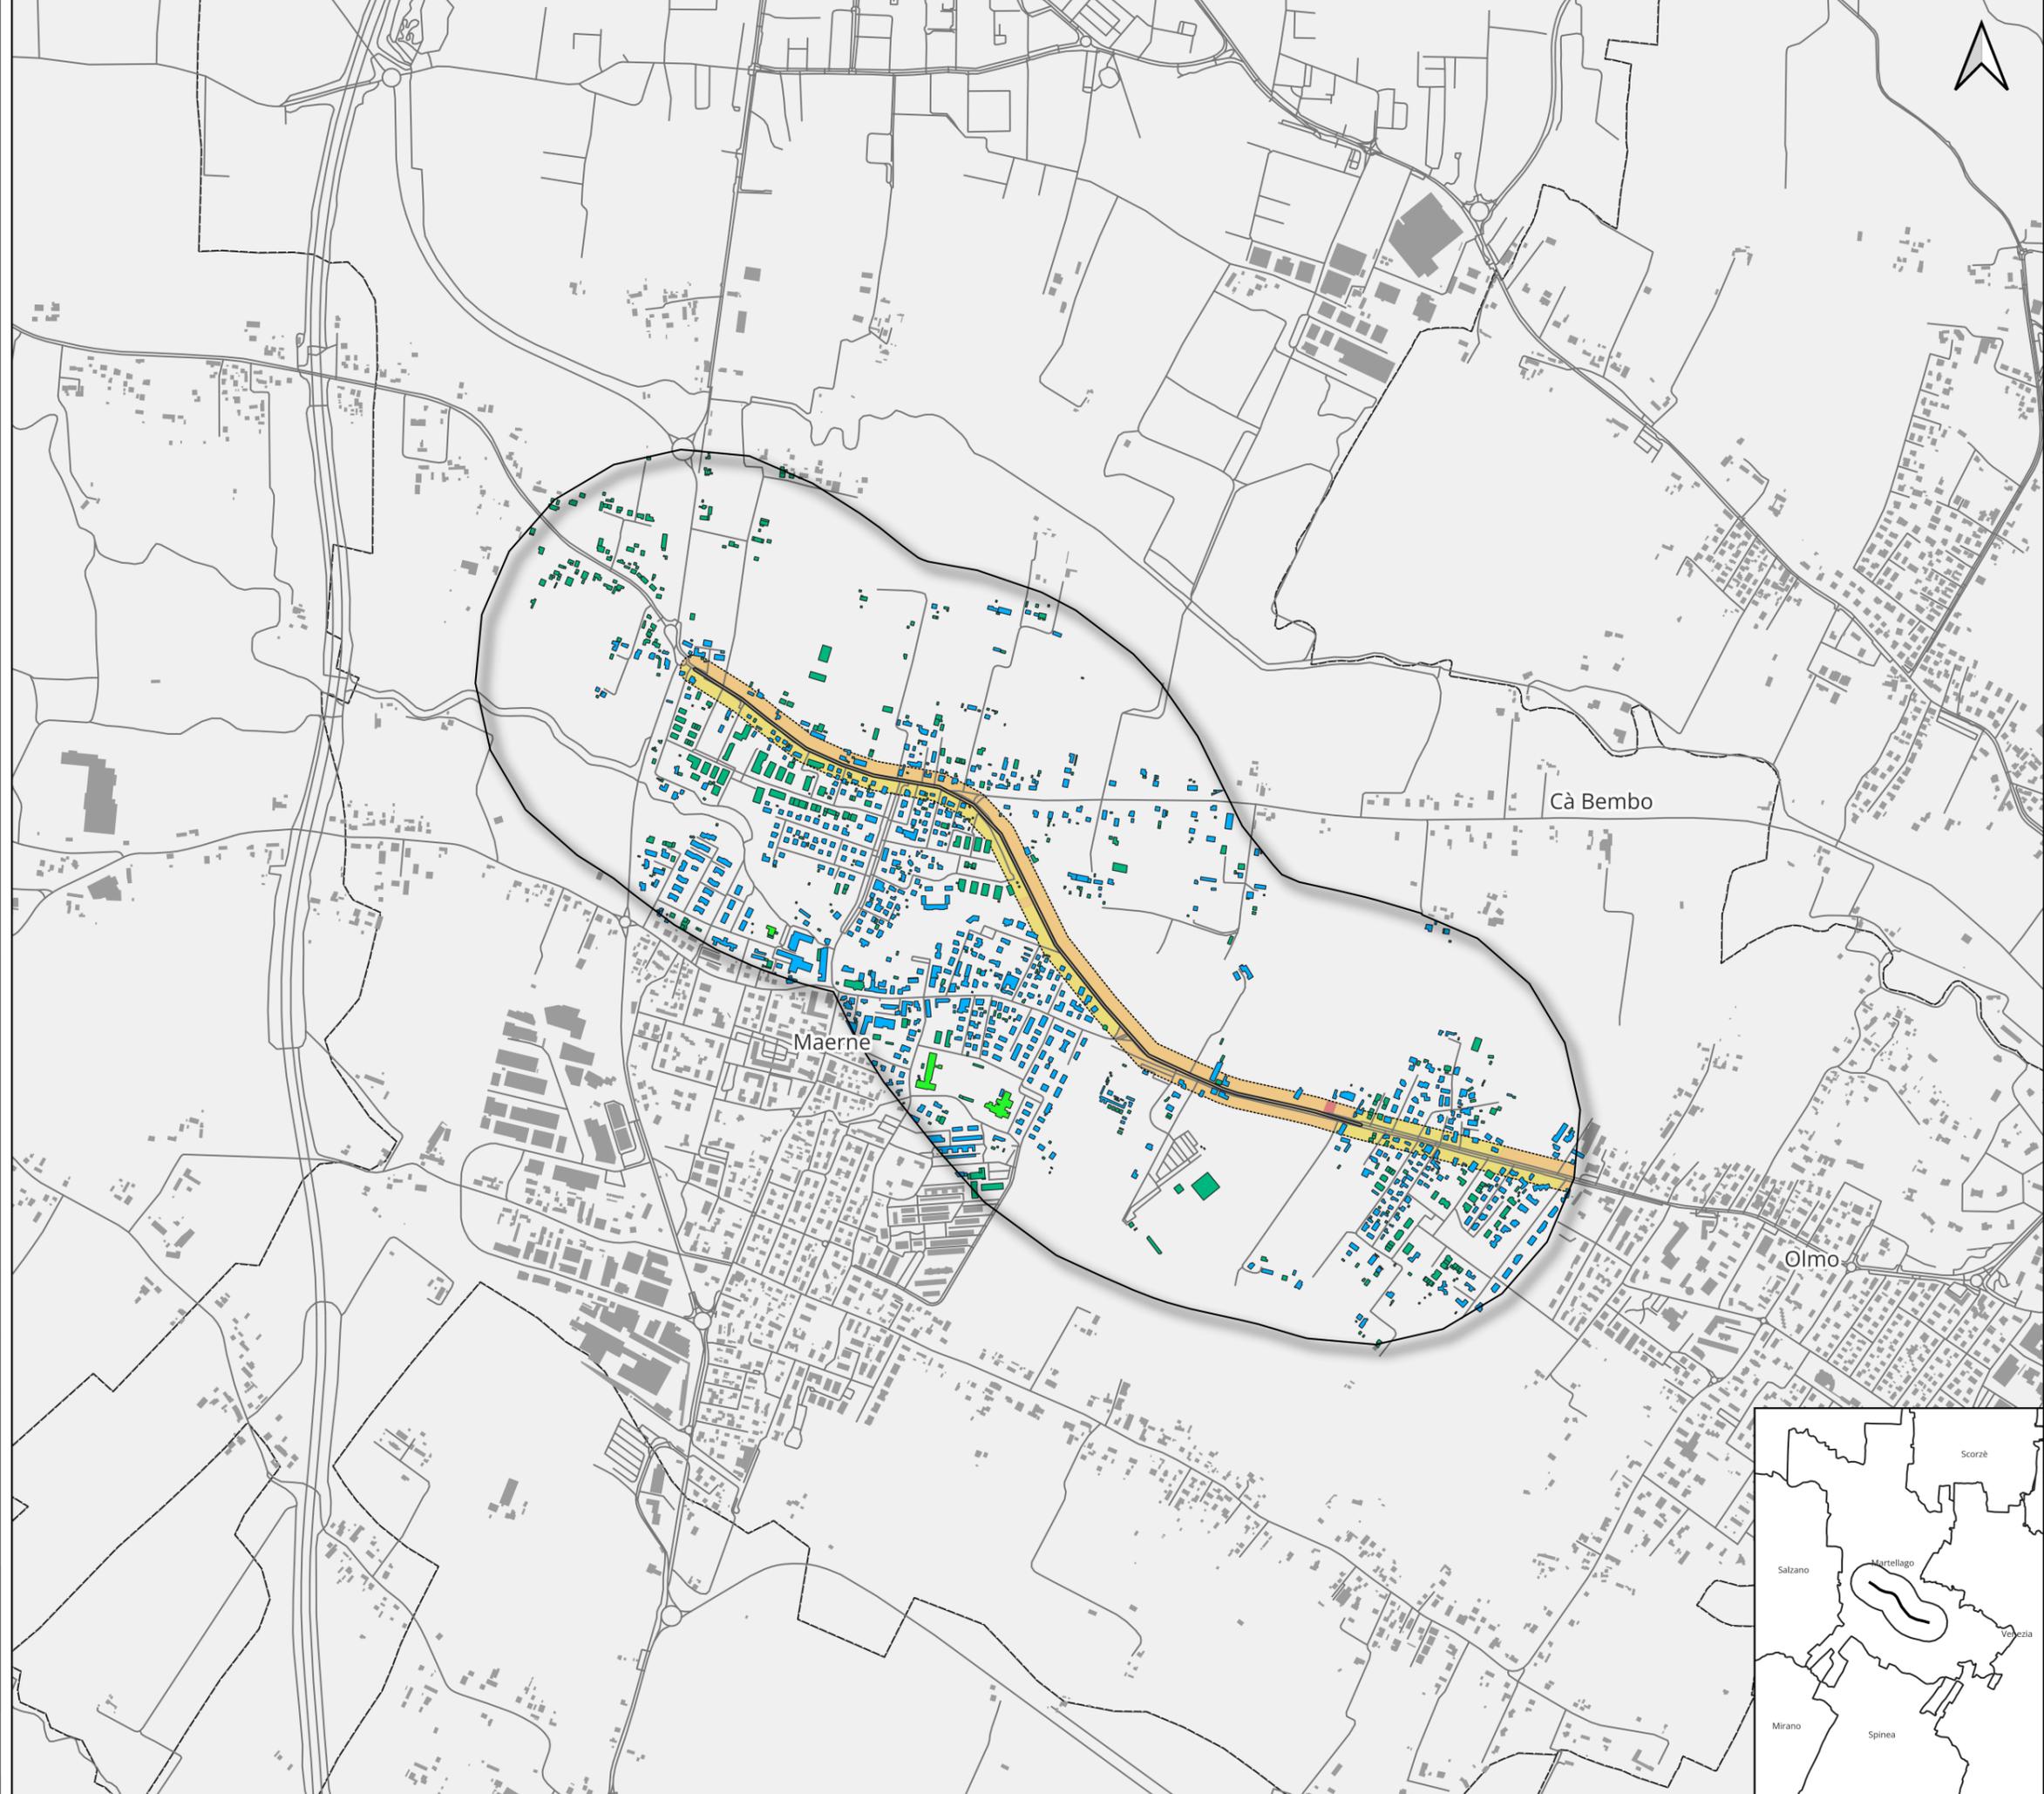

REGIONE VENETO
CITTA' METROPOLITANA DI VENEZIA
PIANO DI AZIONE

Progetto	Piano di Azione delle strade provinciali di competenza della Città Metropolitana di Venezia (D. Lgs. 194/05)
Soggetto	Allegato 1 - Mappatura dei valori limite delle infrastrutture stradali principali e dei rilievi fonometrici
Sorgente analizzata	Strada Provinciale n. 38 - RD_IT_0191_038 primo tratto - parte 2

<p>Committente</p> <p>CITTA' METROPOLITANA DI VENEZIA AREA MOBILITÀ Servizio concessioni, tributi, occupazione Ca' Corner, San Marco 2662 - 30124 Venezia (VE) Via Forte Marghera, 191 - 30173 Mestre (VE)</p>	<p>Redazione</p> <p>IMQ eambiente c/o Parco Scientifico Tecnologico VEGA via delle Industrie, 5 30175 Marghera (VE) www.imqeambiente.com info@imqeambiente.com Tel. 041 5093620</p>
---	---

R00	Aprile 2024	Prima revisione	D. Carpanese	M. Cagliani	G. Moraschi
Rev.	Data	Oggetto della revisione	Elaborazione	Verifica	Approvazione


Scala: 1:14.000

Formato: UNI A3

Codice Documento: C23-010105

Mappatura Limiti: A3 R00

Commesse: Tavola Rev.

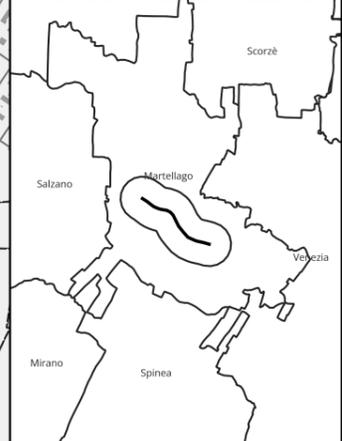

È vietata la riproduzione del presente documento, anche parziale, con qualsiasi mezzo, senza l'autorizzazione di IMQ eambiente S.r.l.