



Legenda

Confini amministrativi

- Confini provinciali
- Confini comunali

Rete stradale

- Strade provinciali principali
- Altre strade

Area di calcolo

- Area di calcolo

Fasce di pertinenza

- Fascia di 30 m (strade F)

Rilievi fonometrici


- Rilievi diurni int presso edifici scolastici
- Rilievi diurni ext presso edifici scolastici

Zonizzazioni acustiche

- Classe I
- Classe II
- Classe III
- Classe IV
- Classe V

Edifici (destinazione d'uso)

- Residenziale
- Scuola
- Casa di riposo
- Non residenziale

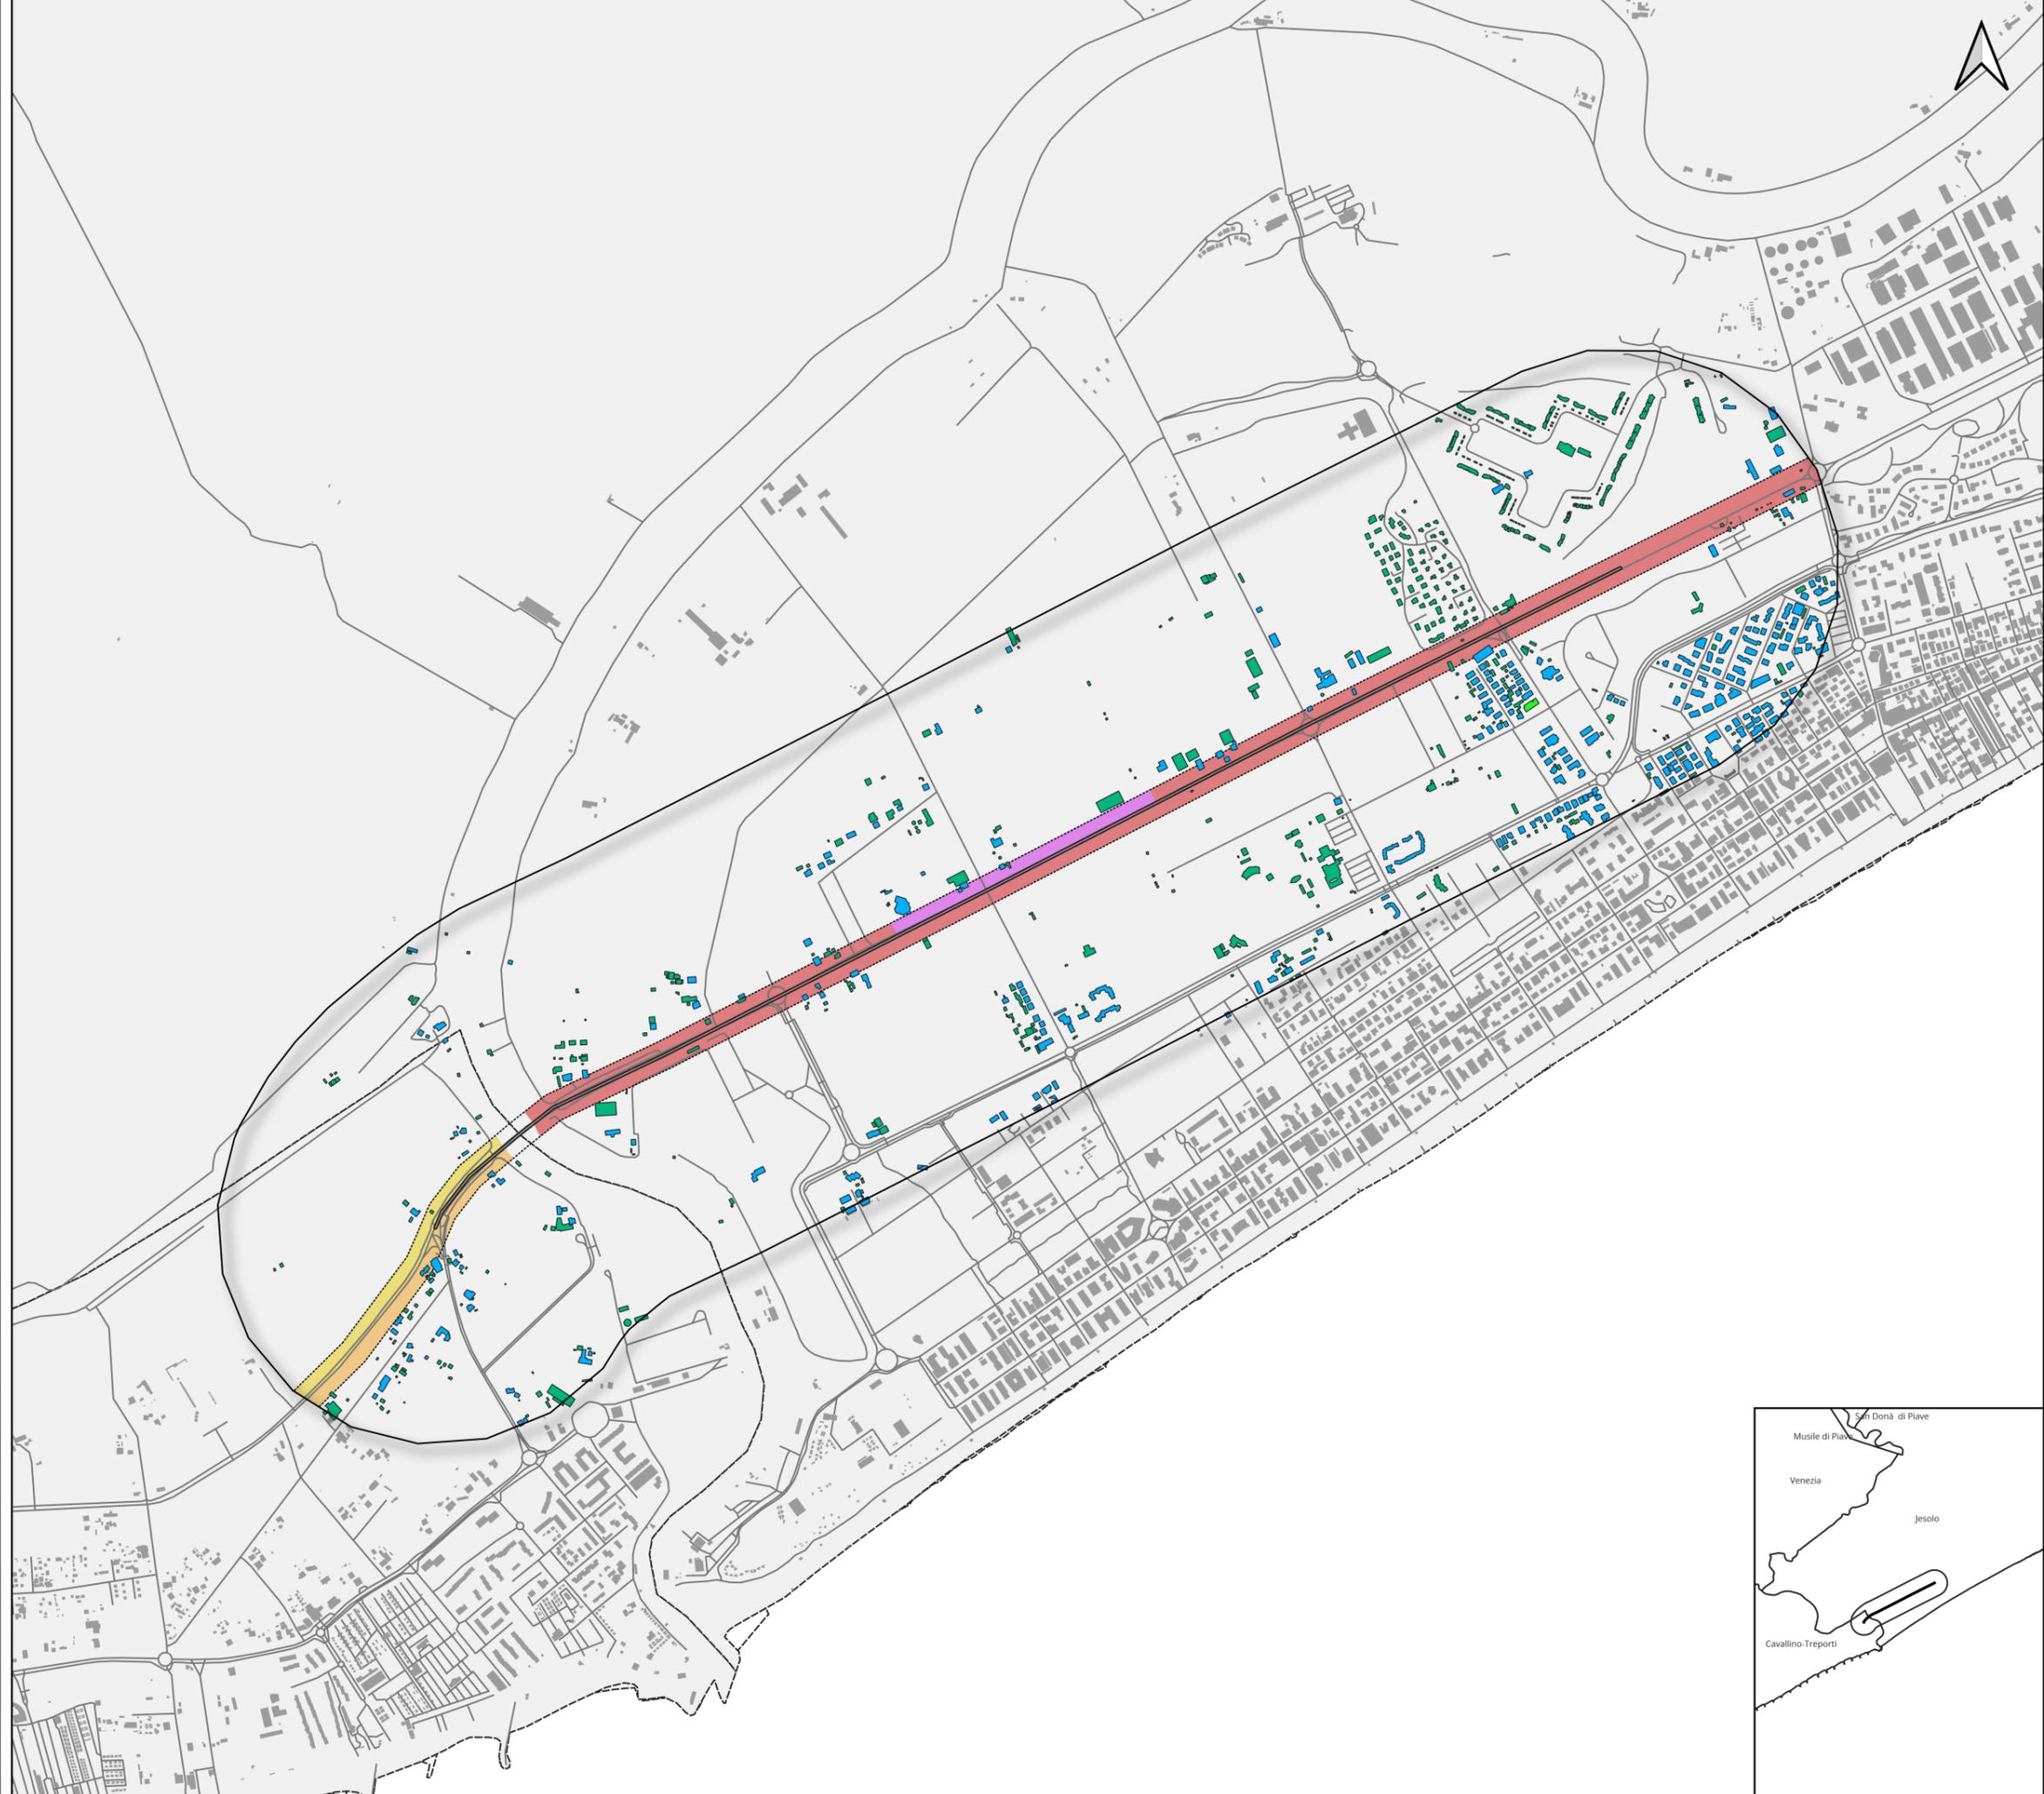

REGIONE VENETO CITTÀ METROPOLITANA DI VENEZIA PIANO DI AZIONE

Progetto Piano di Azione delle strade provinciali di competenza della Città Metropolitana di Venezia (D. Lgs. 194/05)

Soggetto Allegato 1 - Mappatura dei valori limite delle infrastrutture stradali principali e dei rilievi fonometrici

Sorgente analizzata **Strada Provinciale n. 42 - RD_IT_0191_042 primo tratto - parte 2**

Committente

CITTÀ METROPOLITANA DI VENEZIA
AREA MOBILITÀ
Servizio concessioni, tributi, occupazione

Ca' Corner, San Marco 2662 - 30124 Venezia (VE)
Via Forte Marghera, 191 - 30173 Mestre (VE)

Redazione

IMQ ambiente

c/o Parco Scientifico Tecnologico VEGA
via delle Industrie, 5
30175 Marghera (VE)
www.imqambiente.com
Tel. 041 5093620

R00	Aprile 2024	Prima revisione	D. Carpanese	M. Cagliani	G. Moraschi
Rev.	Data	Oggetto della revisione	Elaborazione	Verifica	Approvazione

Scala: 1:14.000
Formato: UNI A3

Codice Documento: C23-010105
Commesse: Mappatura Limiti
Formato: A3
Rev.: R00

È vietata la riproduzione del presente documento, anche parziale, con qualsiasi mezzo, senza l'autorizzazione di IMQ ambiente S.r.l.

