



Legenda

- Confini amministrativi**

 - Confini provinciali
 - Confini comunali
- Rete stradale**

 - Strade provinciali principali
 - Altre strade
- Area di calcolo**


 - Area di calcolo
- Fasce di pertinenza**

 - Fascia di 30 m (strade F)
- Rilievi fonometrici**

 - Rilievi diurni int presso edifici scolastici
 - Rilievi diurni ext presso edifici scolastici
- Zonizzazioni acustiche**

 - Classe I
 - Classe II
 - Classe III
 - Classe IV
 - Classe V
- Edifici (destinazione d'uso)**

 - Residenziale
 - Scuola
 - Casa di riposo
 - Non residenziale

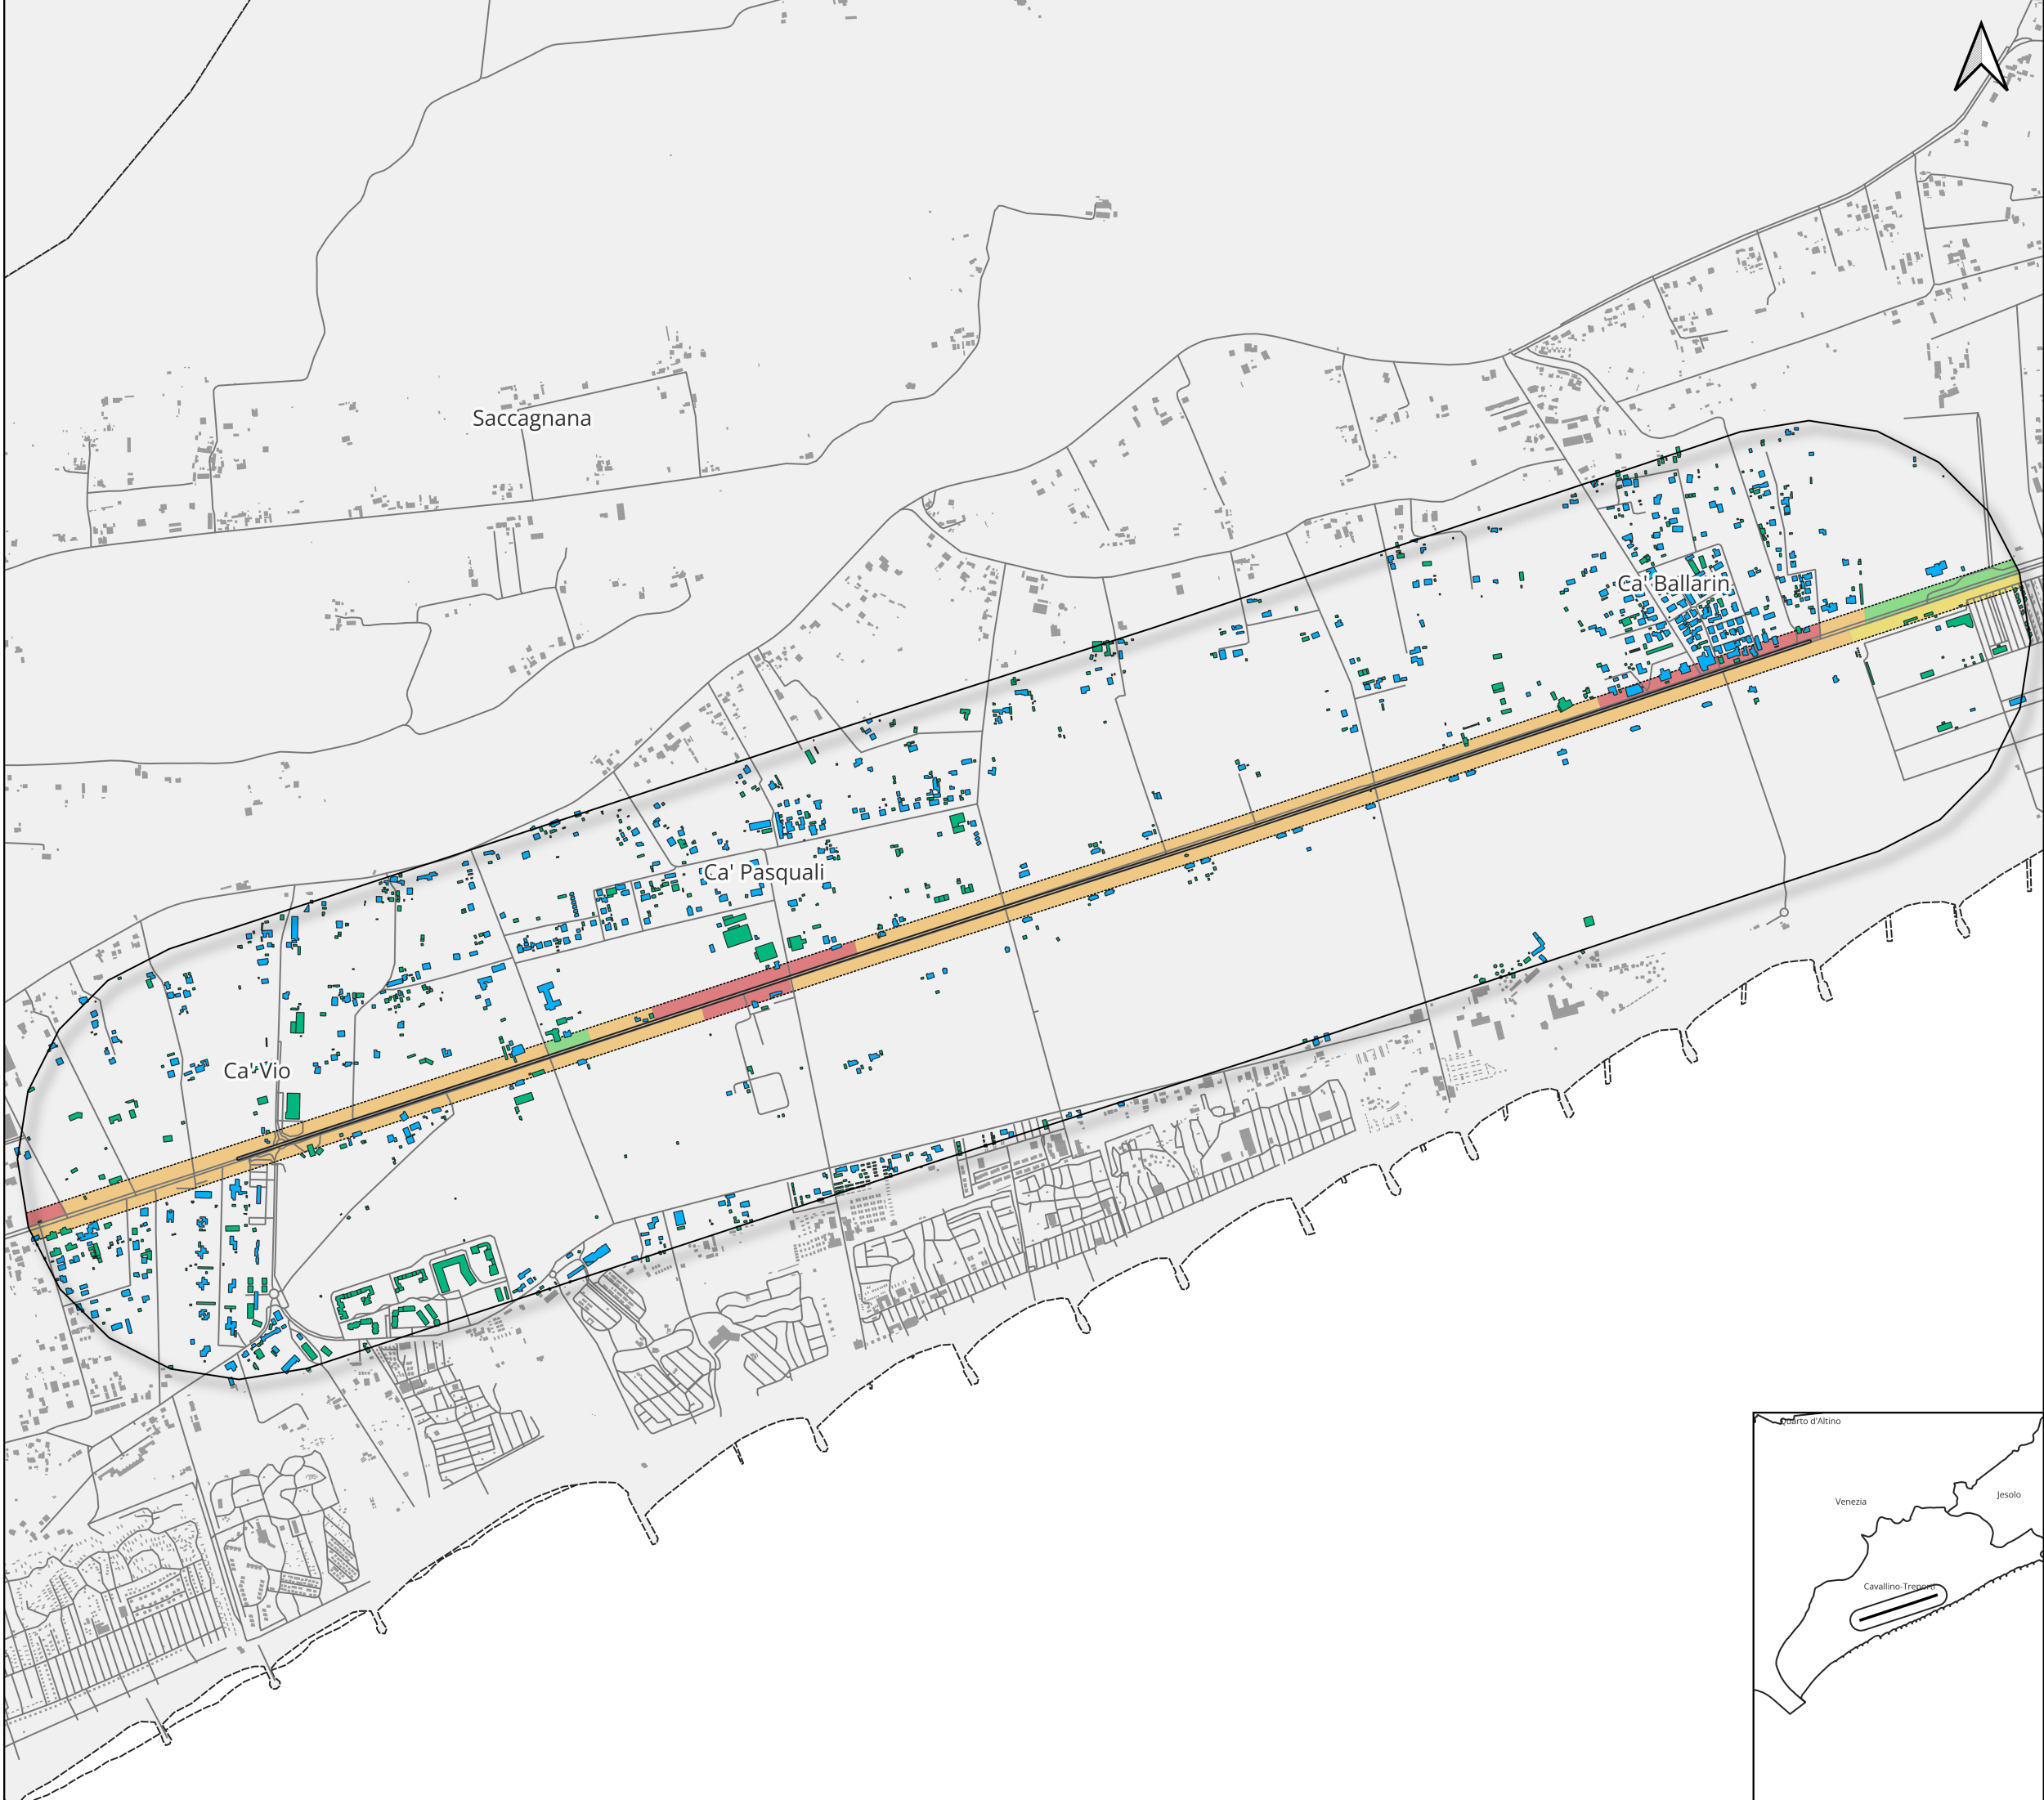

REGIONE VENETO
CITTA' METROPOLITANA DI VENEZIA
PIANO DI AZIONE

Progetto	Piano di Azione delle strade provinciali di competenza della Città Metropolitana di Venezia (D. Lgs. 194/05)				
Soggetto	Allegato 1 - Mappatura dei valori limite delle infrastrutture stradali principali e dei rilievi fonometrici				
Sorgente analizzata	Strada Provinciale n. 42 - RD_IT_0191_042 primo tratto - parte 4				
Committente  CITTÀ METROPOLITANA DI VENEZIA AREA MOBILITÀ Servizio concessioni, tributi, occupazione Ca' Corner, San Marco 2662 - 30134 Venezia (VE) Via Forte Marghera, 191 - 30173 Mestre (VE)			Redazione  c/o Parco Scientifico Tecnologico VEGA via delle Industrie, 5 30175 Marghera (VE) www.imqeambiente.com info@imqeambiente.com Tel. 041 5093620		
R00	Aprile 2024	Prima revisione	D. Carpanese	M. Cagliani	G. Moraschi
Rev.	Data	Oggetto della revisione	Elaborazione	Verifica	Approvazione
Scala: 1:14.000		Codice Documento: C23-010105 Commesse			
Formato: UNI A3		Mappatura Limiti Tavola A3 R00 Rev.			

