



### Legenda

**Confini amministrativi**

- Confini provinciali
- Confini comunali

**Rete stradale**

- Strade provinciali principali
- Altre strade

**Fasce di pertinenza**

- Fascia A di 100 m (strade Cb)
- Fascia B di 50 m (strade Cb)

**Area di calcolo**


- Area di calcolo

**Rilievi fonometrici**

- Rilievi diurni int presso edifici scolastici
- Rilievi diurni ext presso edifici scolastici

**Edifici (destinazione d'uso)**

- Residenziale
- Scuola
- Casa di riposo
- Non residenziale

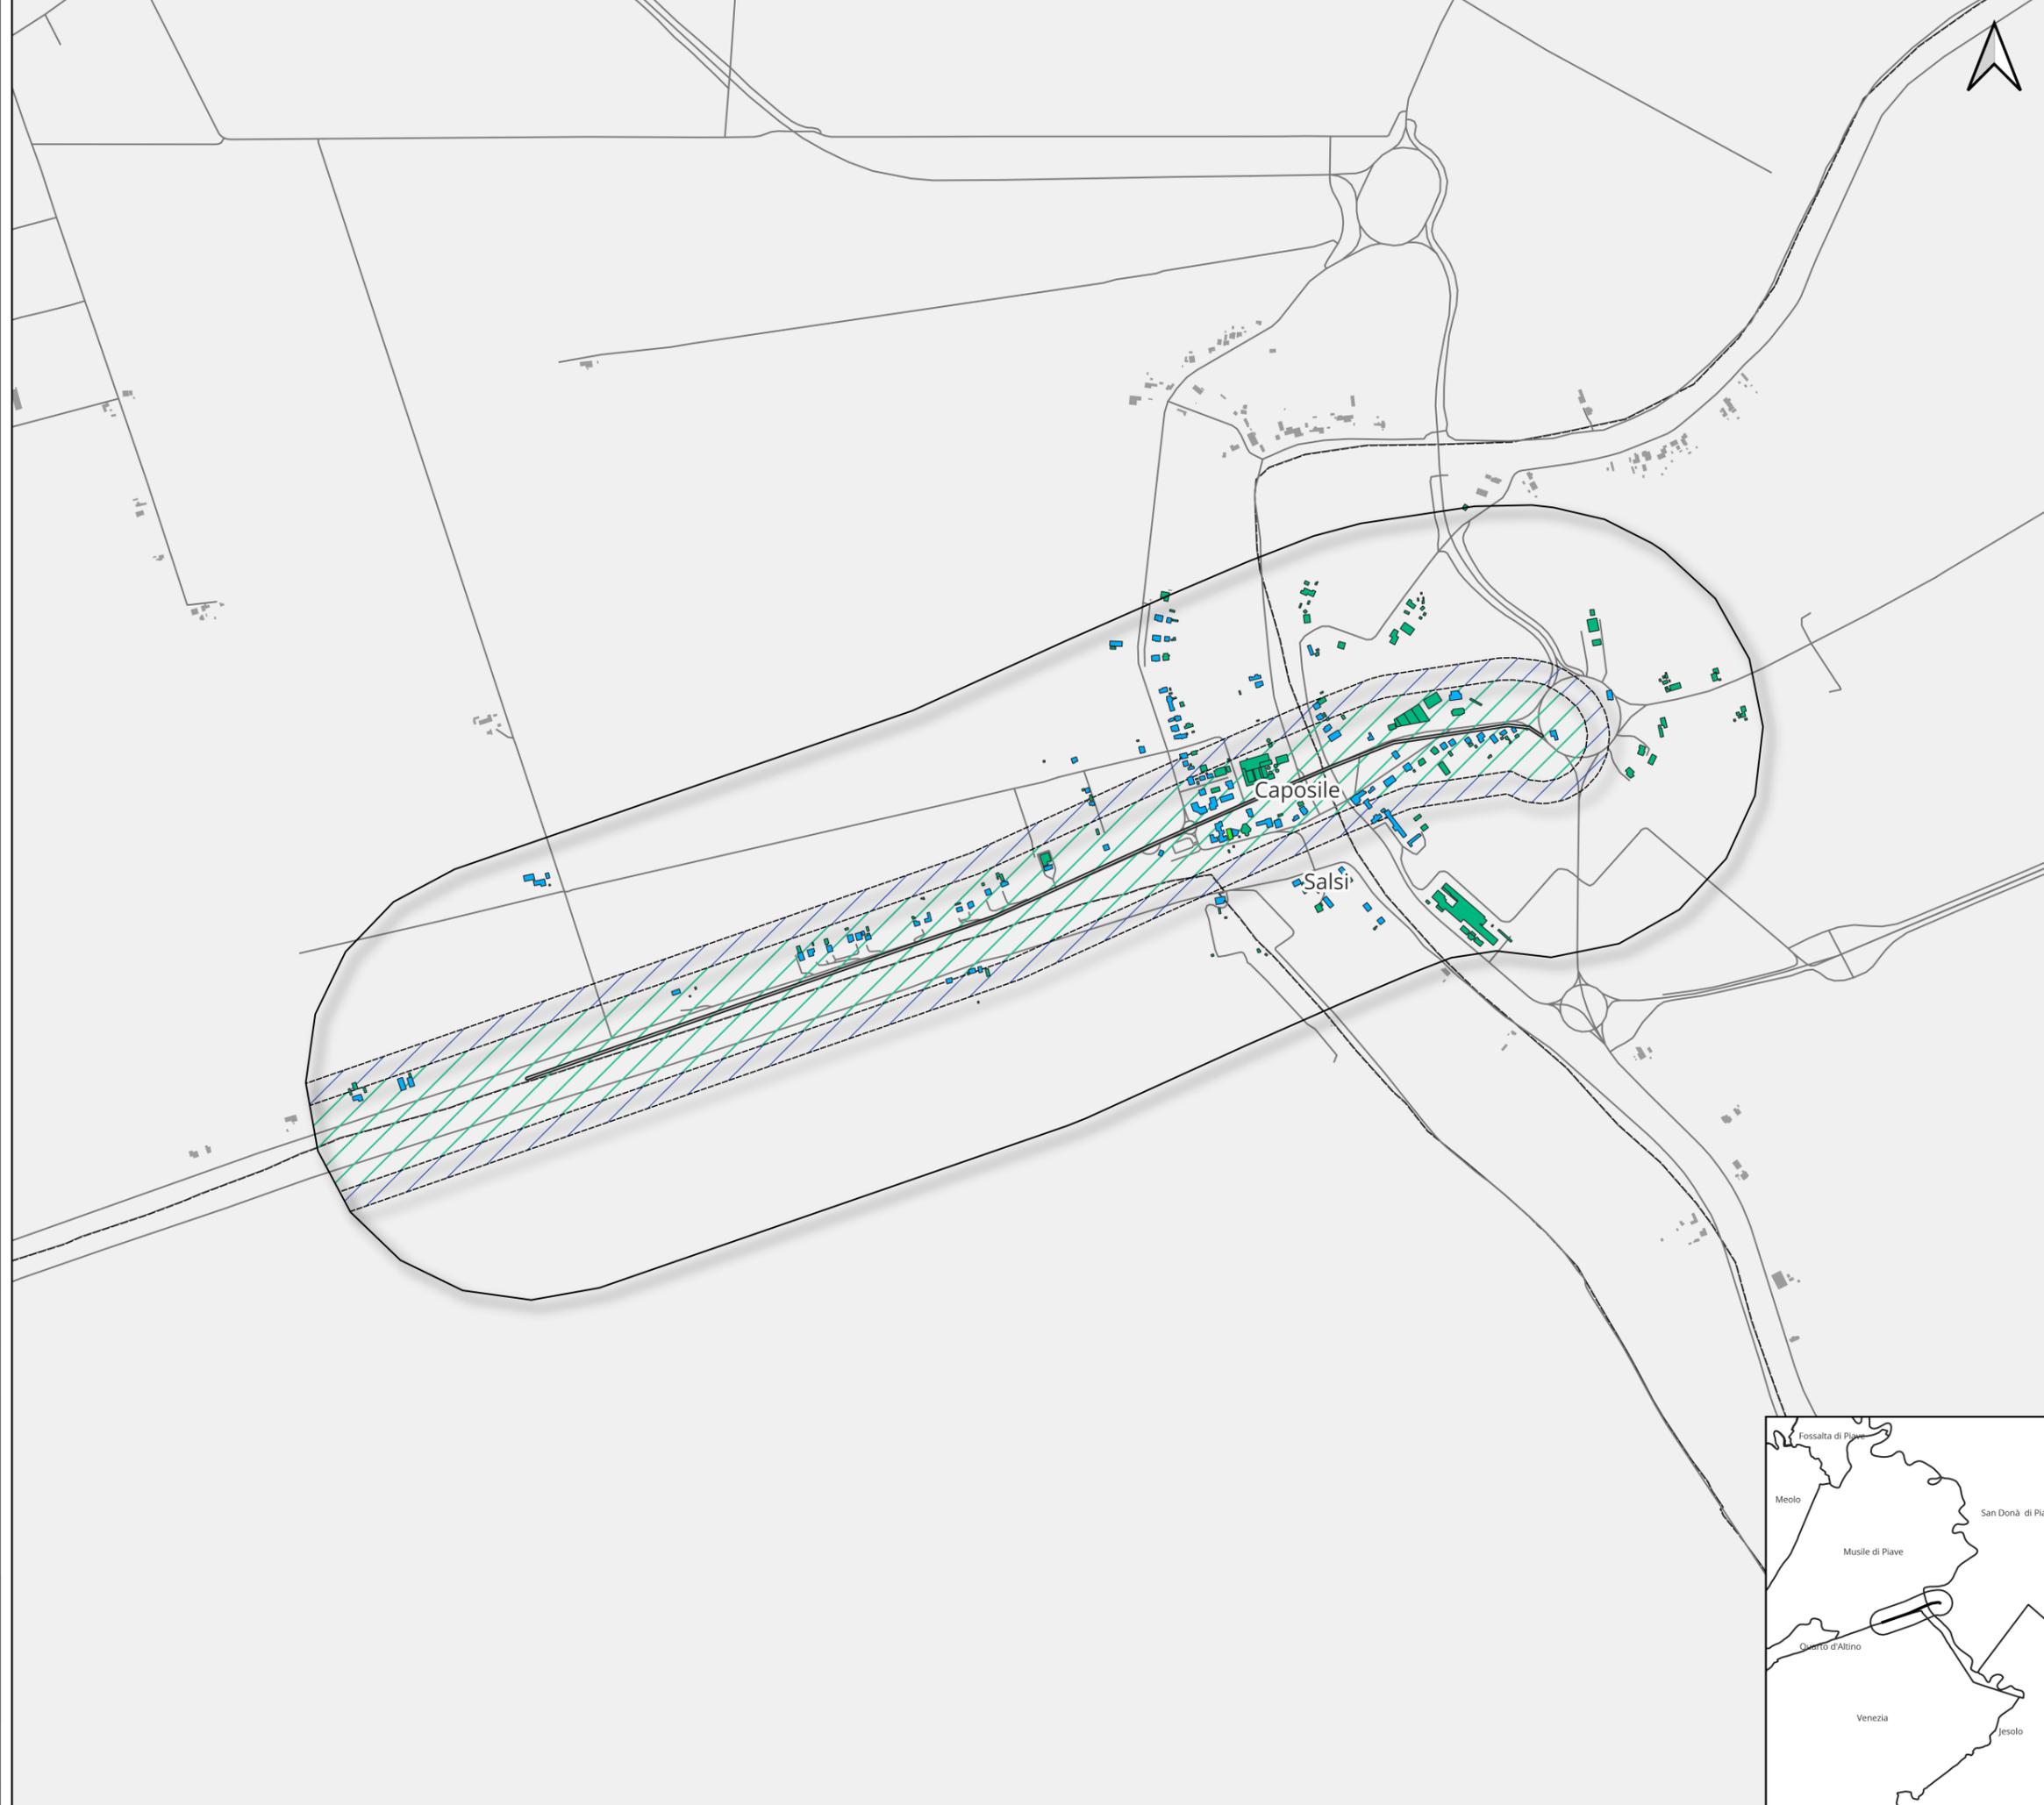

## REGIONE VENETO CITTA' METROPOLITANA DI VENEZIA PIANO DI AZIONE

**Progetto** Piano di Azione delle strade provinciali di competenza della Città Metropolitana di Venezia (D. Lgs. 194/05)

**Soggetto** Allegato 1 - Mappatura dei valori limite delle infrastrutture stradali principali e dei rilievi fonometrici

**Sorgente analizzata** **Strada Provinciale n. 43 - RD\_IT\_0191\_043 primo tratto - parte 5**

**Committente**


CITTÀ METROPOLITANA DI VENEZIA  
AREA MOBILITÀ  
Servizio concessioni, tributi, occupazione  
Ca' Corner, San Marco 2662 - 30124 Venezia (VE)  
Via Forte Marghera, 191 - 30173 Mestre (VE)

**Redazione**

IMQ **eambiente**  
c/o Parco Scientifico Tecnologico VEGA  
Via delle Industrie, 5  
30175 Marghera (VE)  
www.imqeambiente.com  
info@imqeambiente.com  
Tel. 041 5093820

R00	Aprile 2024	Prima revisione	D. Carpanese	M. Cagliani	G. Moraschi
Rev.	Data	Oggetto della revisione	Elaborazione	Verifica	Approvazione

Scala: 1:14.000  
Formato: UNI A3  
Codice Documento: C23-010105  
Mappatura Limiti  
A3 R00  
Formato Rev.

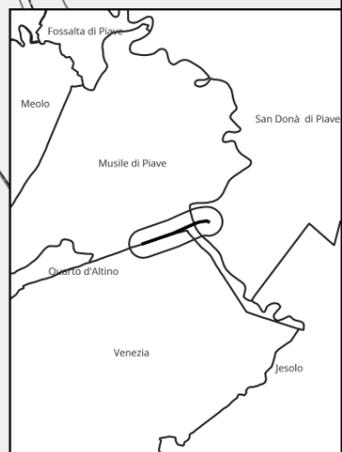

È vietata la riproduzione del presente documento, anche parziale, con qualsiasi mezzo, senza l'autorizzazione di IMQ eambiente S.r.l.