



Legenda

Confini amministrativi

- Confini provinciali
- Confini comunali

Rete stradale

- Strade provinciali principali
- Altre strade

Fasce di pertinenza

- Fascia A di 100 m (strade Cb)
- Fascia B di 50 m (strade Cb)

Area di calcolo


- Area di calcolo

Rilievi fonometrici

- Rilievi diurni int presso edifici scolastici
- Rilievi diurni ext presso edifici scolastici

Edifici (destinazione d'uso)

- Residenziale
- Scuola
- Casa di riposo
- Non residenziale

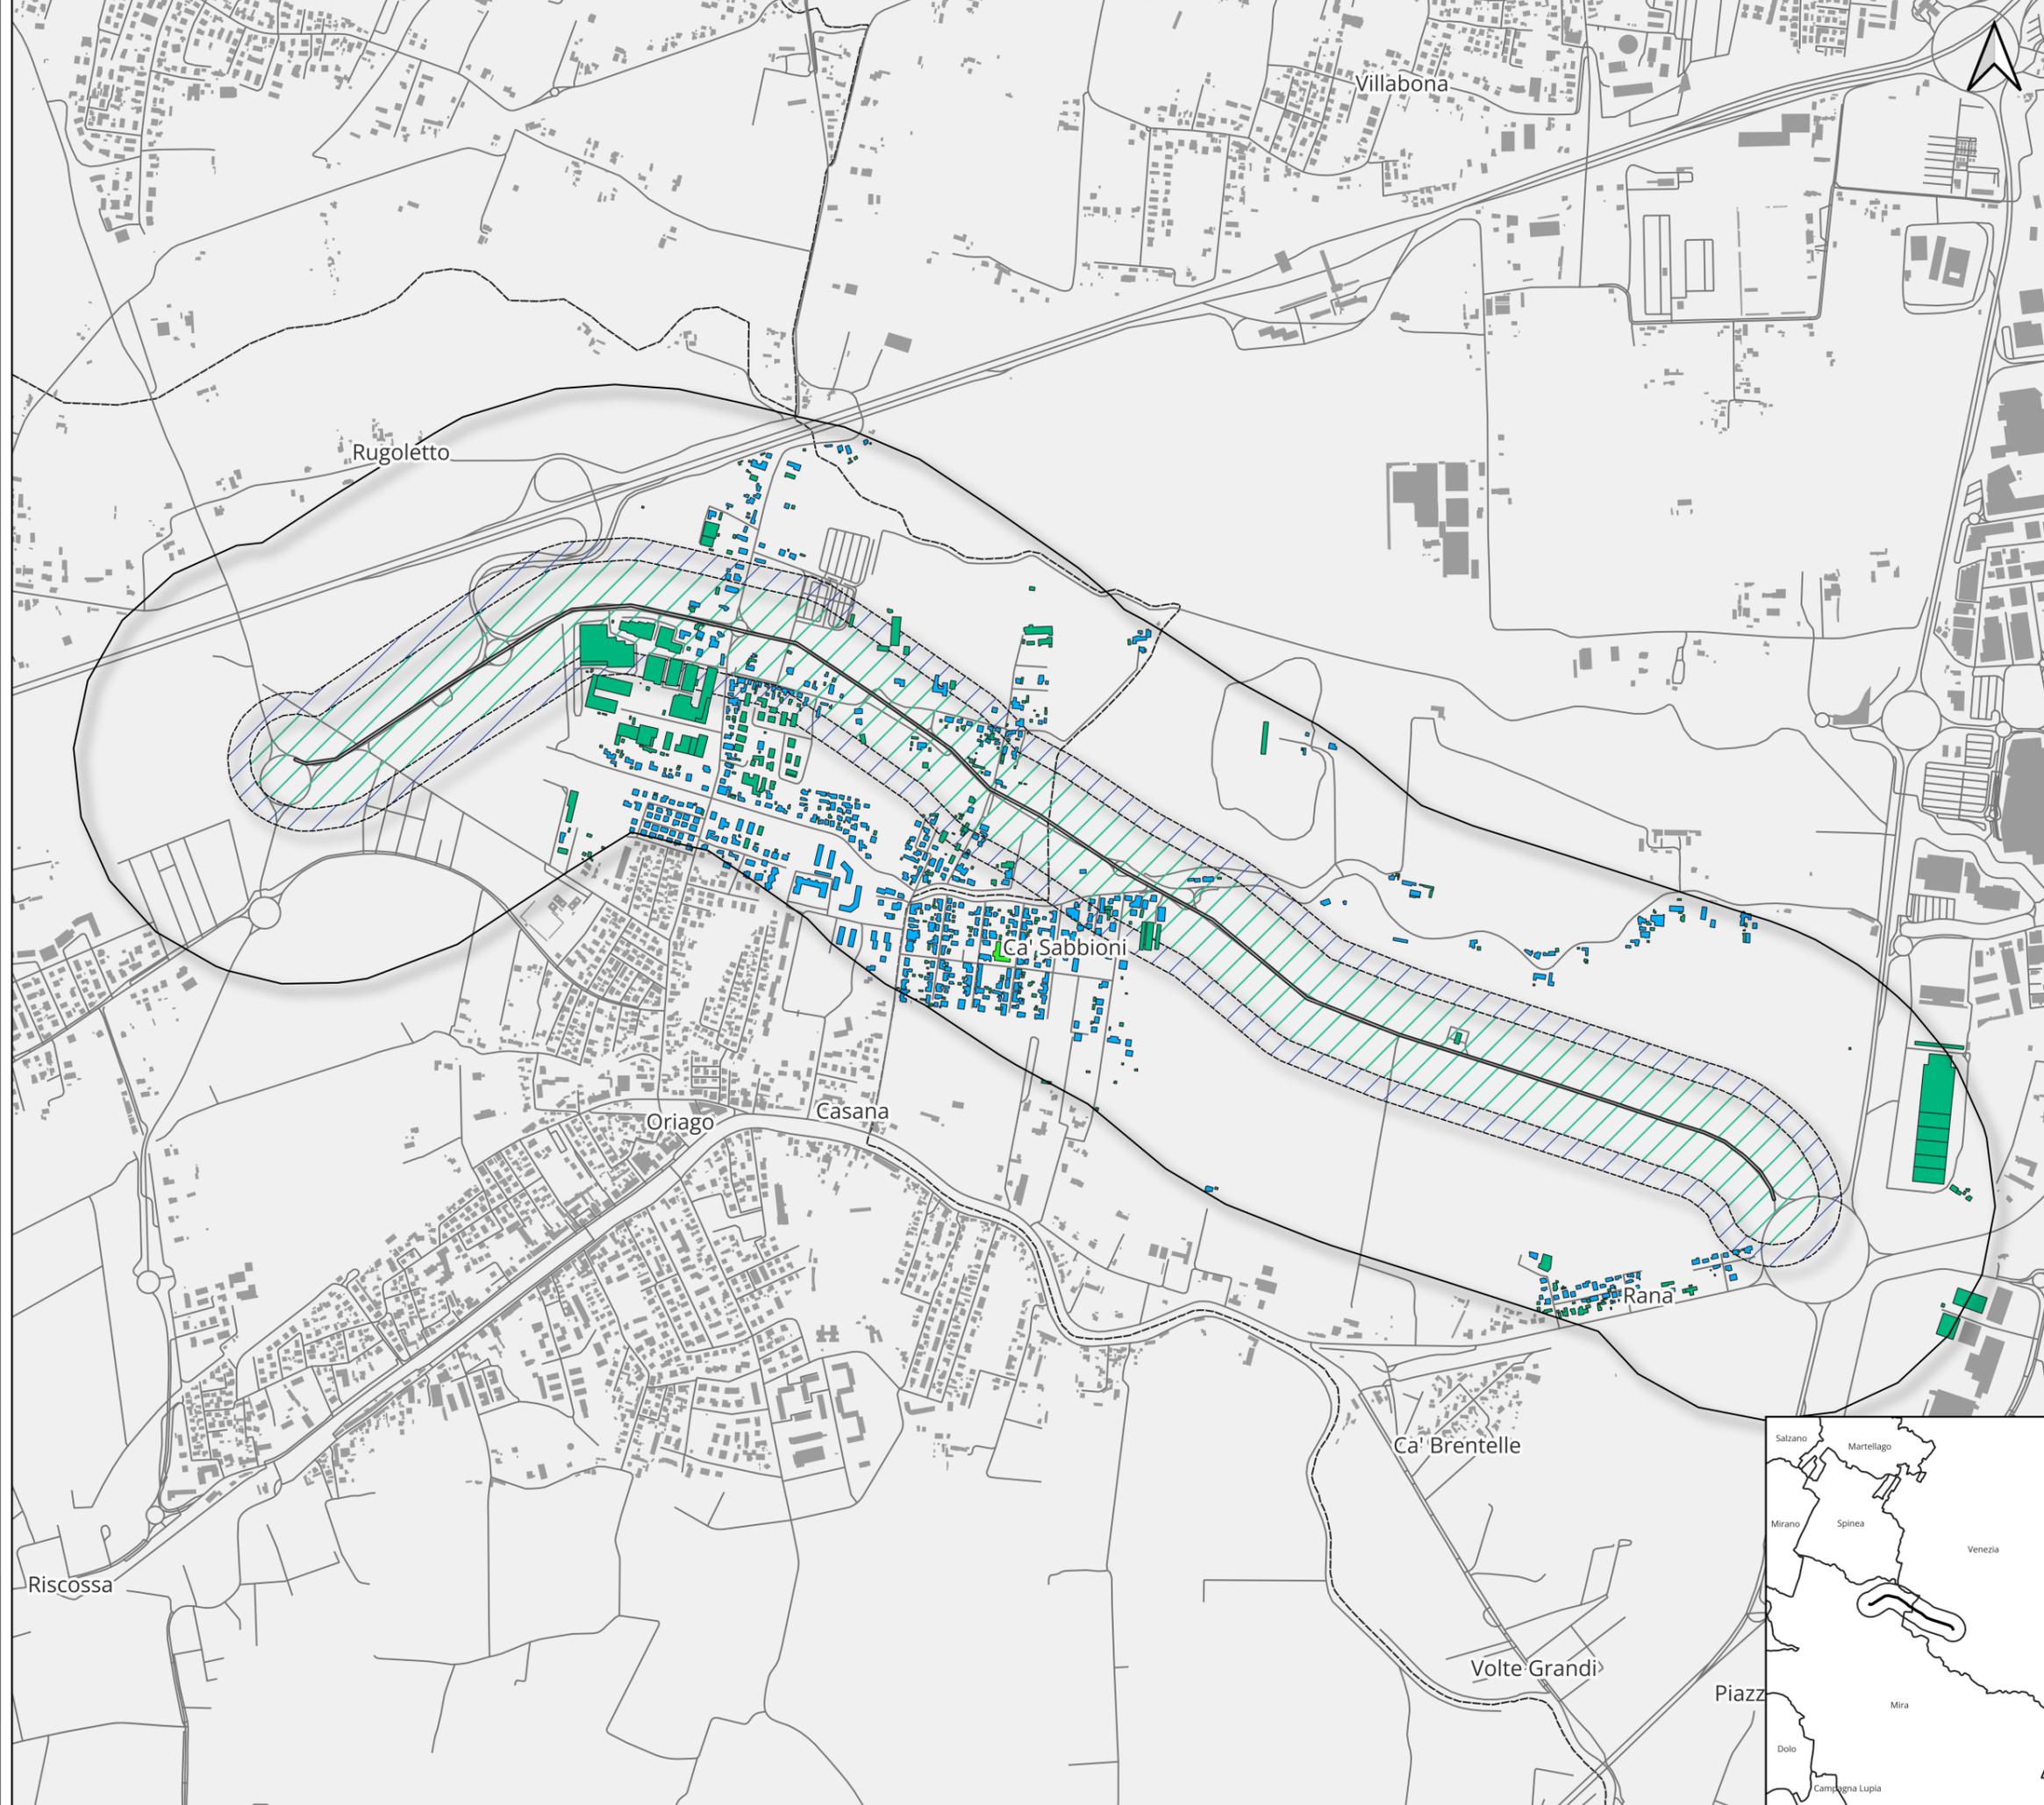

REGIONE VENETO CITTA' METROPOLITANA DI VENEZIA PIANO DI AZIONE

Progetto
Piano di Azione delle strade provinciali di competenza della Città Metropolitana di Venezia (D. Lgs. 194/05)

Soggetto
Allegato 1 - Mappatura dei valori limite delle infrastrutture stradali principali e dei rilievi fonometrici

Sorgente analizzata
Strada Provinciale n. 81 - RD_IT_0191_081 primo tratto - parte 1

Committente

CITTÀ METROPOLITANA DI VENEZIA
AREA MOBILITÀ
Servizio concessioni, tributi, occupazione

Ca' Corner, San Marco 2662 - 30124 Venezia (VE)
Via Forte Marghera, 191 - 30173 Mestre (VE)

Redazione

IMQ **eambiente**

c/o Parco Scientifico Tecnologico VEGA
Via delle Industrie, 5
30175 Marghera (VE)
www.imqeambiente.com
info@imqeambiente.com
Tel. 041 5093820

R00	Aprile 2024	Prima revisione	D. Carpanese	M. Cagliani	G. Moraschi
Rev.	Data	Oggetto della revisione	Elaborazione	Verifica	Approvazione

Scala: 1:14.000
Formato: UNI A3
Codice Documento: C23-010105
Mappatura Limiti
Commesse: Tavola: A3 R00
Formato: Rev.

È vietata la riproduzione del presente documento, anche parziale, con qualsiasi mezzo, senza l'autorizzazione di IMQ eambiente S.r.l.

