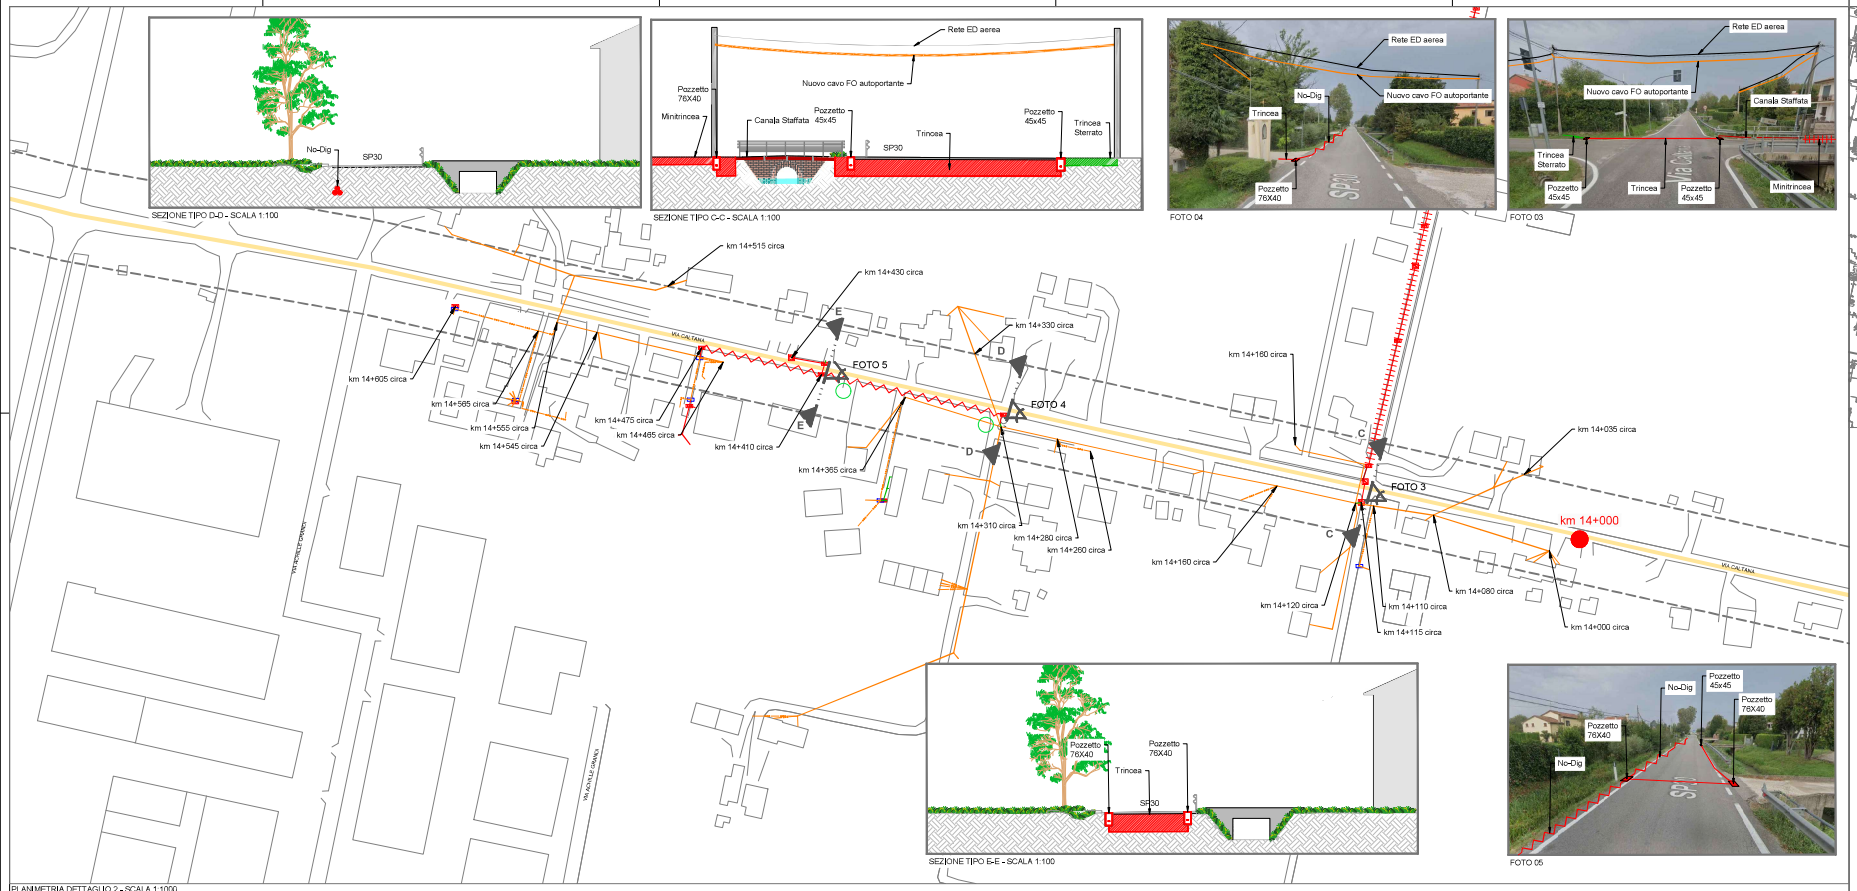

LEGENDA SIMBOLOGIA INFRASTRUTTURE:
- Trincea
- Trincea Pregiato
- Trincea Sterrato
- Minitrincea
- Microtrincea
- No Dig
- Canala VTR/FeZn staffata
- Pozzetto affiorante 40x15 nuova posa
- Pozzetto affiorante 45x45 nuova posa
- Pozzetto affiorante 76x40 nuova posa
- Pozzetto affiorante 90x70 nuova posa
- Pozzetto affiorante 125x80 nuova posa
- Pozzetto affiorante 220x170 nuova posa
- PTA Aereo
- PFS - Armadio tecnico
- Armadio stradale CAB8
- Armadio stradale CABS4
- Armadio stradale CABSF

- PLATANI
- LIMITE CENTRO ABITATO
- CONFINE COMUNALE
- FASCIA DI RISPETTO SP 30
- SP 30
- CEPPO CHILOMETRICO (KM 0+000)

PARTICOLARI COSTRUTTIVI

POSA CAVO INTERRATO

SEZIONE TIPO SCAVO IN ASFALTO IN MINITRINCEA TRADIZIONALE
Scala 1:10

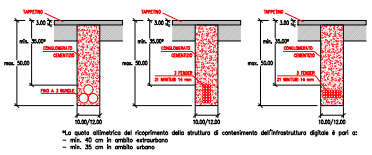

SEZIONE TIPO SCAVO TRADIZIONALE IN ASFALTO
Scala 1:10

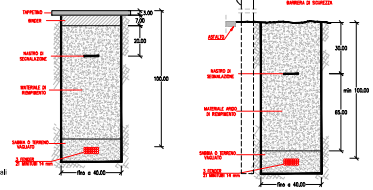

SEZIONE TIPO SCAVO TRADIZIONALE IN STERRATO

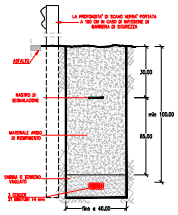

PARTICOLARE TECNICA NO-DIG
Scala 1:10

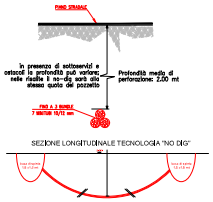

ESPLOSI ASSONOMETRICI DI POZZETTI MODULARI

In presenza di sottoservizi e ostacoli la profondità può variare; nelle risalite il no-dig sarà alla stessa quota del pozzetto.
La profondità di posa del pozzetto, e dunque il numero di elementi, dipende dalla presenza dei sottoservizi e dal tipo di terreno.

POZZETTO MODULARE IN CALCESTRUZZO FIBRORINFORZATO TIPO 76x40
disegno non in scala

POZZETTO MODULARE TIPO 45x45
disegno non in scala

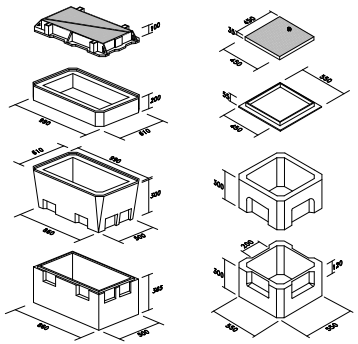

POSA CAVO IN PALIFICATA ESISTENTE

*Uno dei cavi autoportanti può essere sostituito con una fune kevlar equipaggiata con un massimo di 5 minicavi
**Le modalità di posa potrebbero variare a seconda della tipologia di infrastruttura, delle richieste/prescrizioni del proprietario della palifica e dei contesti ambientali

TRATTA SU BASSA TENSIONE

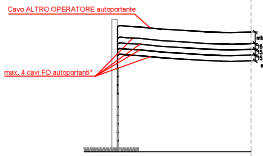

TRATTA SU MEDIA TENSIONE

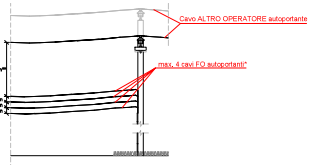

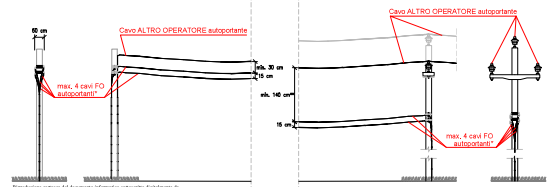

Riproduzione cartacea del documento informatico sottoscritto digitalmente da
DEDOCO DA BOSI 11/26/07/2024 14:26:55
a norma dell'Art. 20 e 23 del D.lgs 82/2005
PROTOCOLLO GENERALE: 3834 / 48707 del 31/07/2024

REALIZZAZIONE, POSA IN OPERA E SERVIZIO DI MANUTENZIONE

DI IMPIANTI IN FIBRA OTTICA

COMMITTENTE
open fiber
REGIONAL MANAGER
REGIONE VENETO
ALESSANDRO BATTISTEL

PROGETTISTA
Azienda certificata ISO 9001:2015
RINA n.5923/OI/S IQNet n.IT-19510
DBA PRO. Sede legale: Piazza Roma,19 32043 S. Stefano di Cadore (BL) tel. 0436 2622.888881
Sede secondaria: Piazza Zanellato,5 36016 Thiene (VI) tel. 0445 2622.888881

ISTANZA DI AUTORIZZAZIONE

LAVORO
SP 30 "ORIAGO - VILLANOVA DI CAMPOSAMPIETRO"

PLANIMETRIA DI DETTAGLIO
DENTRO E FUORI CENTRO ABITATO
COMUNE DI SANTA MARIA DI SALA (VE)

DISEGNATO		PJ
CONTROL.		
APPROVATO		
DATA	25/06/2024	AG VE_11/01w
SCALA	Varie	
TAVOLA		02
NOME FILE		SANTA_MARIA_DI_SALA_VE_1:1k1k_PL_SP30-10

REVISIONE	DATA	AGGIORNAMENTO
1.2	25/06/2024	-
1.2	-	-
1.2	-	-