

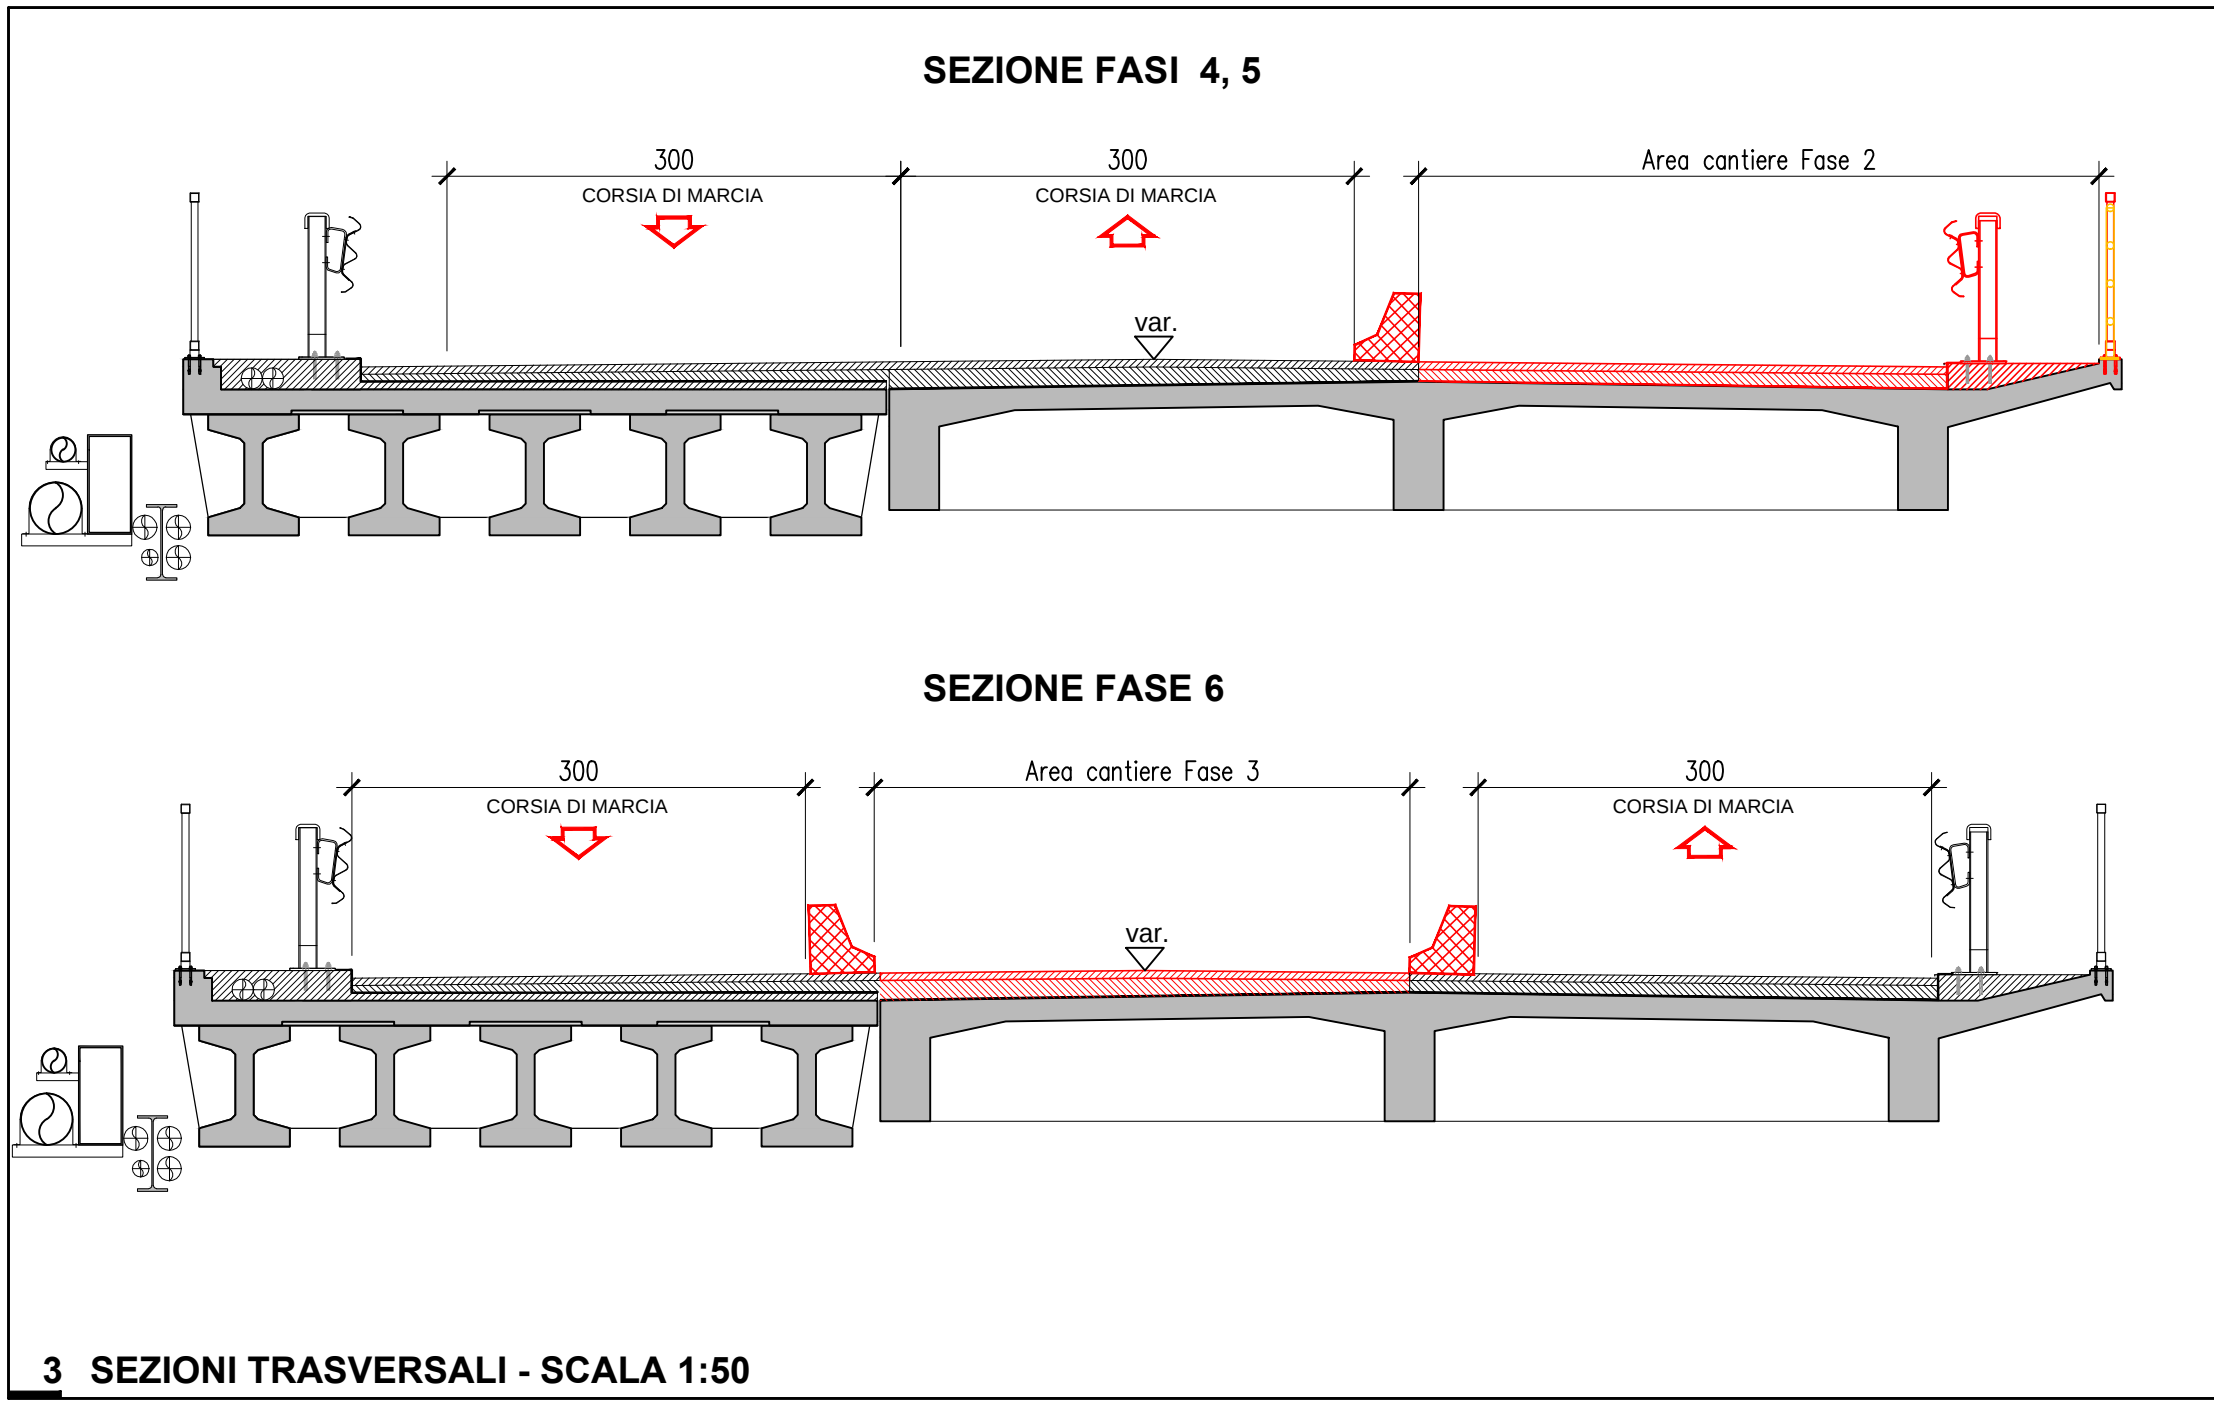
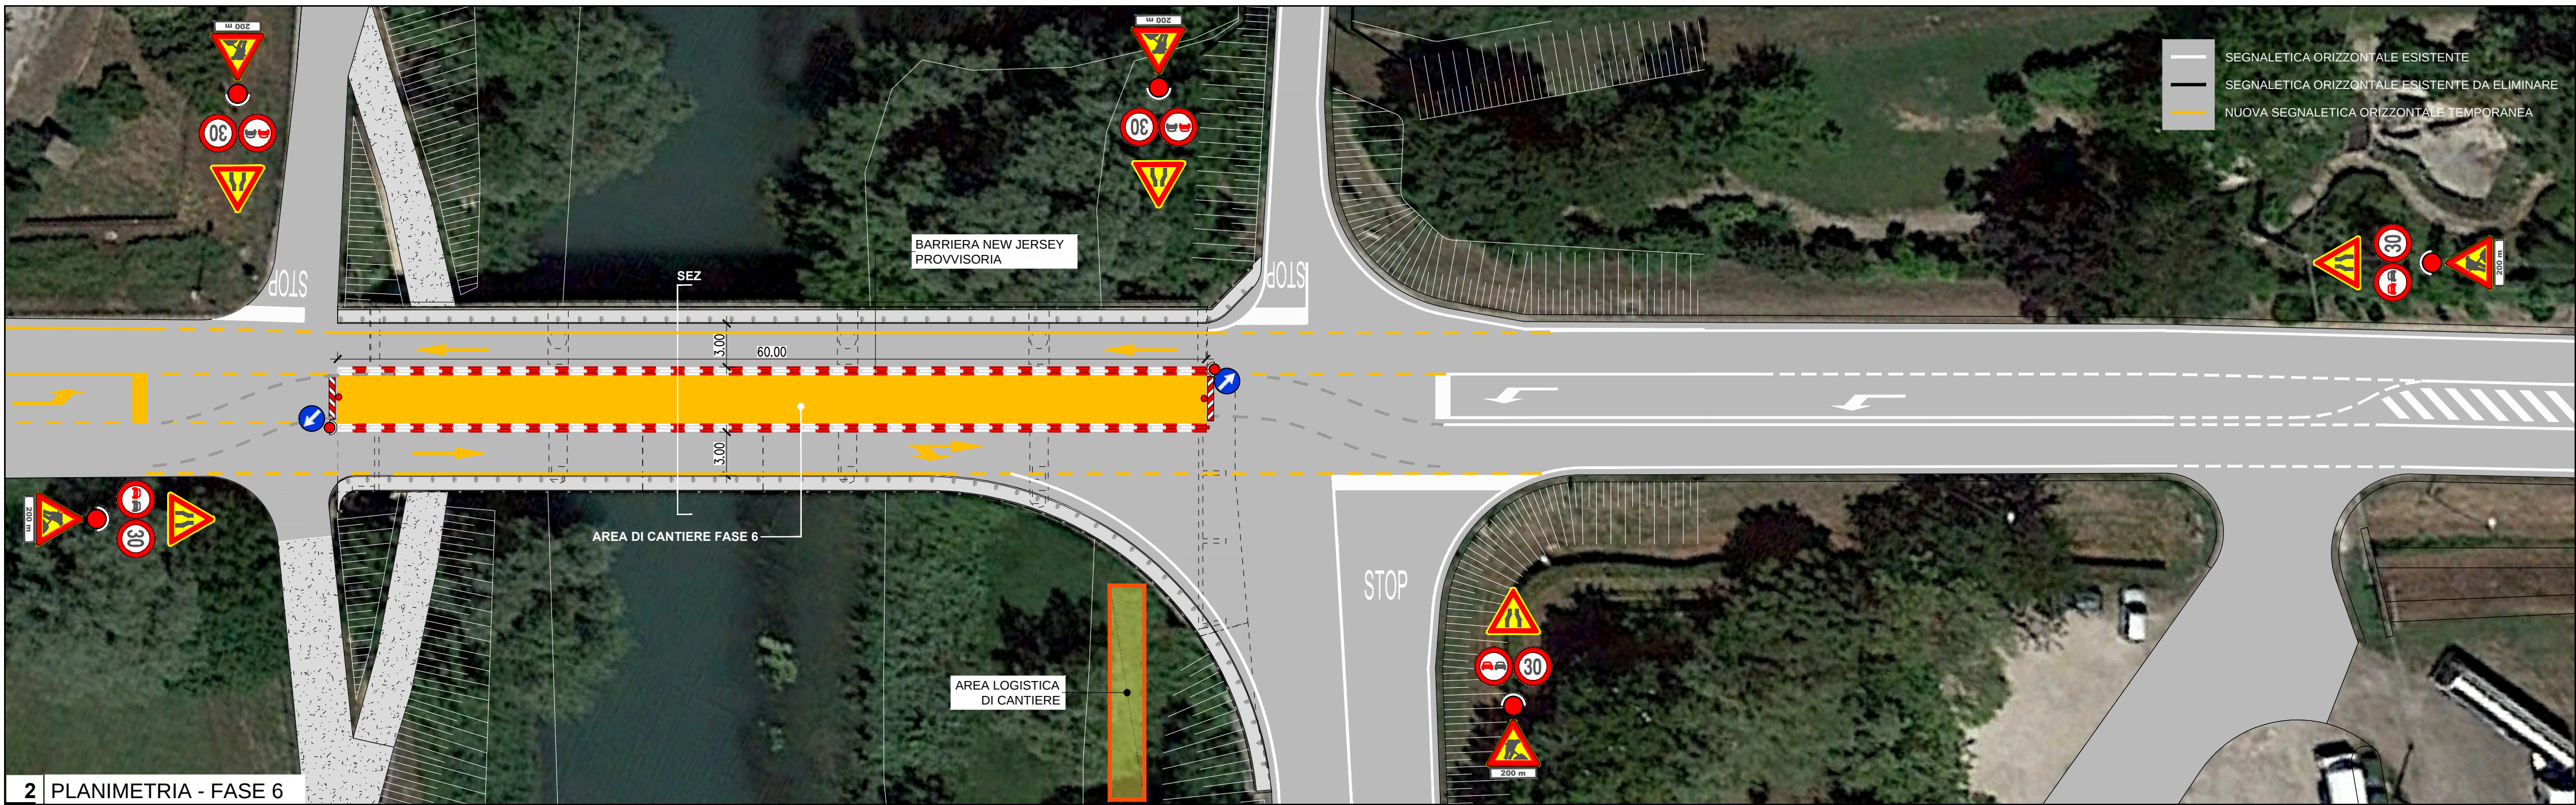
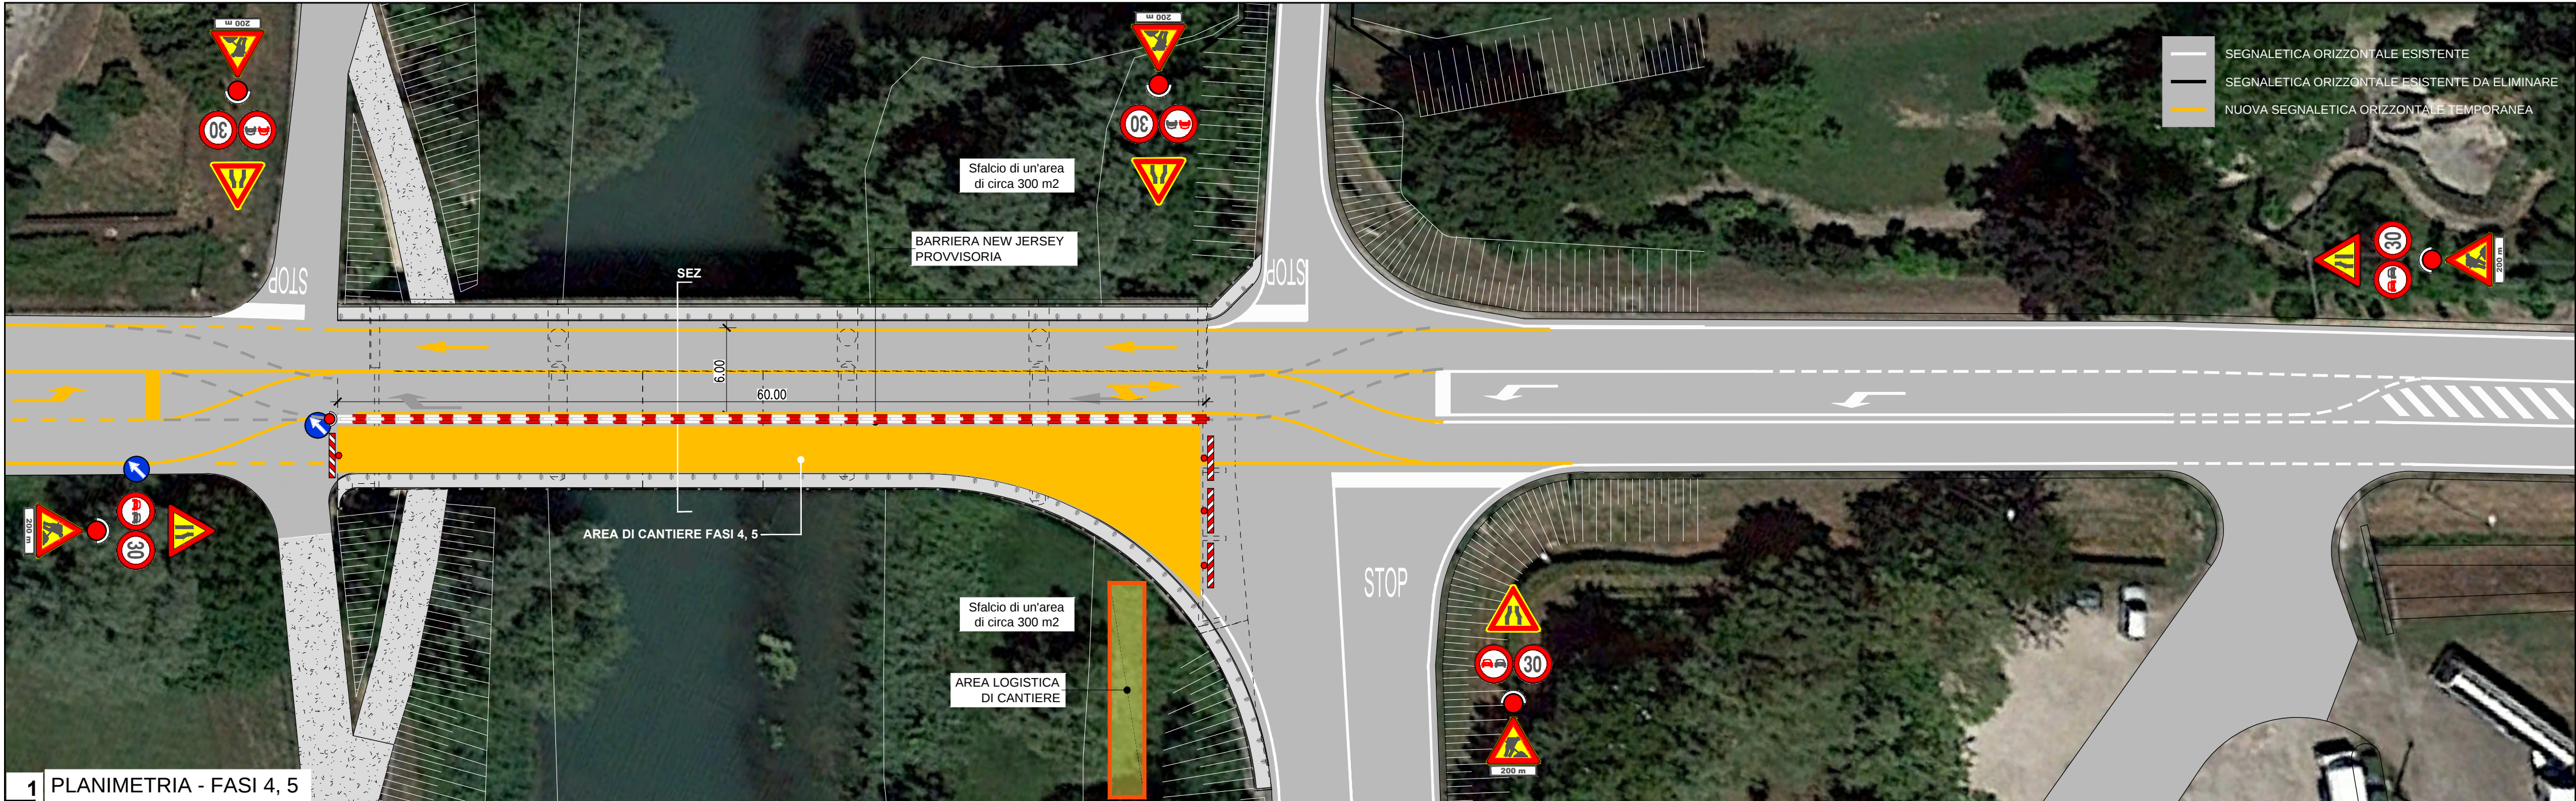


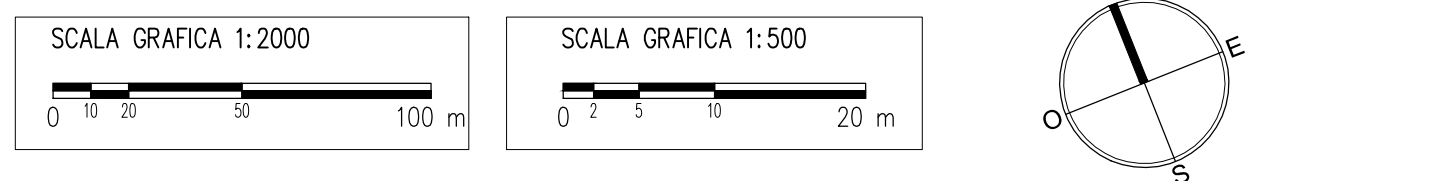

N°	Dove	Segnaletica	N°	Dove	Segnaletica	N°	Dove	Segnaletica	N°	Dove	Segnaletica
1	Sul cancello d'ingresso e/o sulla recinzione del cantiere		5	Sul cancello d'ingresso e/o sulla recinzione del cantiere		10	In prossimità dei punti d'accesso al cantiere		15	In prossimità di punti ben visibili e facilmente accessibili	
2	Sul cancello d'ingresso e/o sulla recinzione del cantiere		6	Sul cancello d'ingresso e/o sulla recinzione del cantiere		11	Sul cancello d'ingresso ed in prossimità dei materiali infiammabili		16	Sul cancello d'ingresso ed in prossimità dei materiali infiammabili	
3	Sul cancello d'ingresso e/o sulla recinzione del cantiere		7	Sul cancello d'ingresso e/o sulla recinzione del cantiere		12	Lungo i percorsi pedonali ed all'ingresso del cantiere		17	Nei pressi delle aree di ritrovo per emergenza	
4	Sul cancello d'ingresso e/o sulla recinzione del cantiere		8	Sul cancello d'ingresso e/o sulla recinzione del cantiere		13	Sui quadri elettrici		18	Nei pressi degli accessi carrabili al cantiere	
			9	Sul cancello d'ingresso e/o sulla recinzione del cantiere		14	In prossimità dei ponteggi		19	Nei pressi degli accessi carrabili al cantiere	
									20	Nei pressi delle aree pedonali inibite al traffico veicolare	
DPI da indossare											

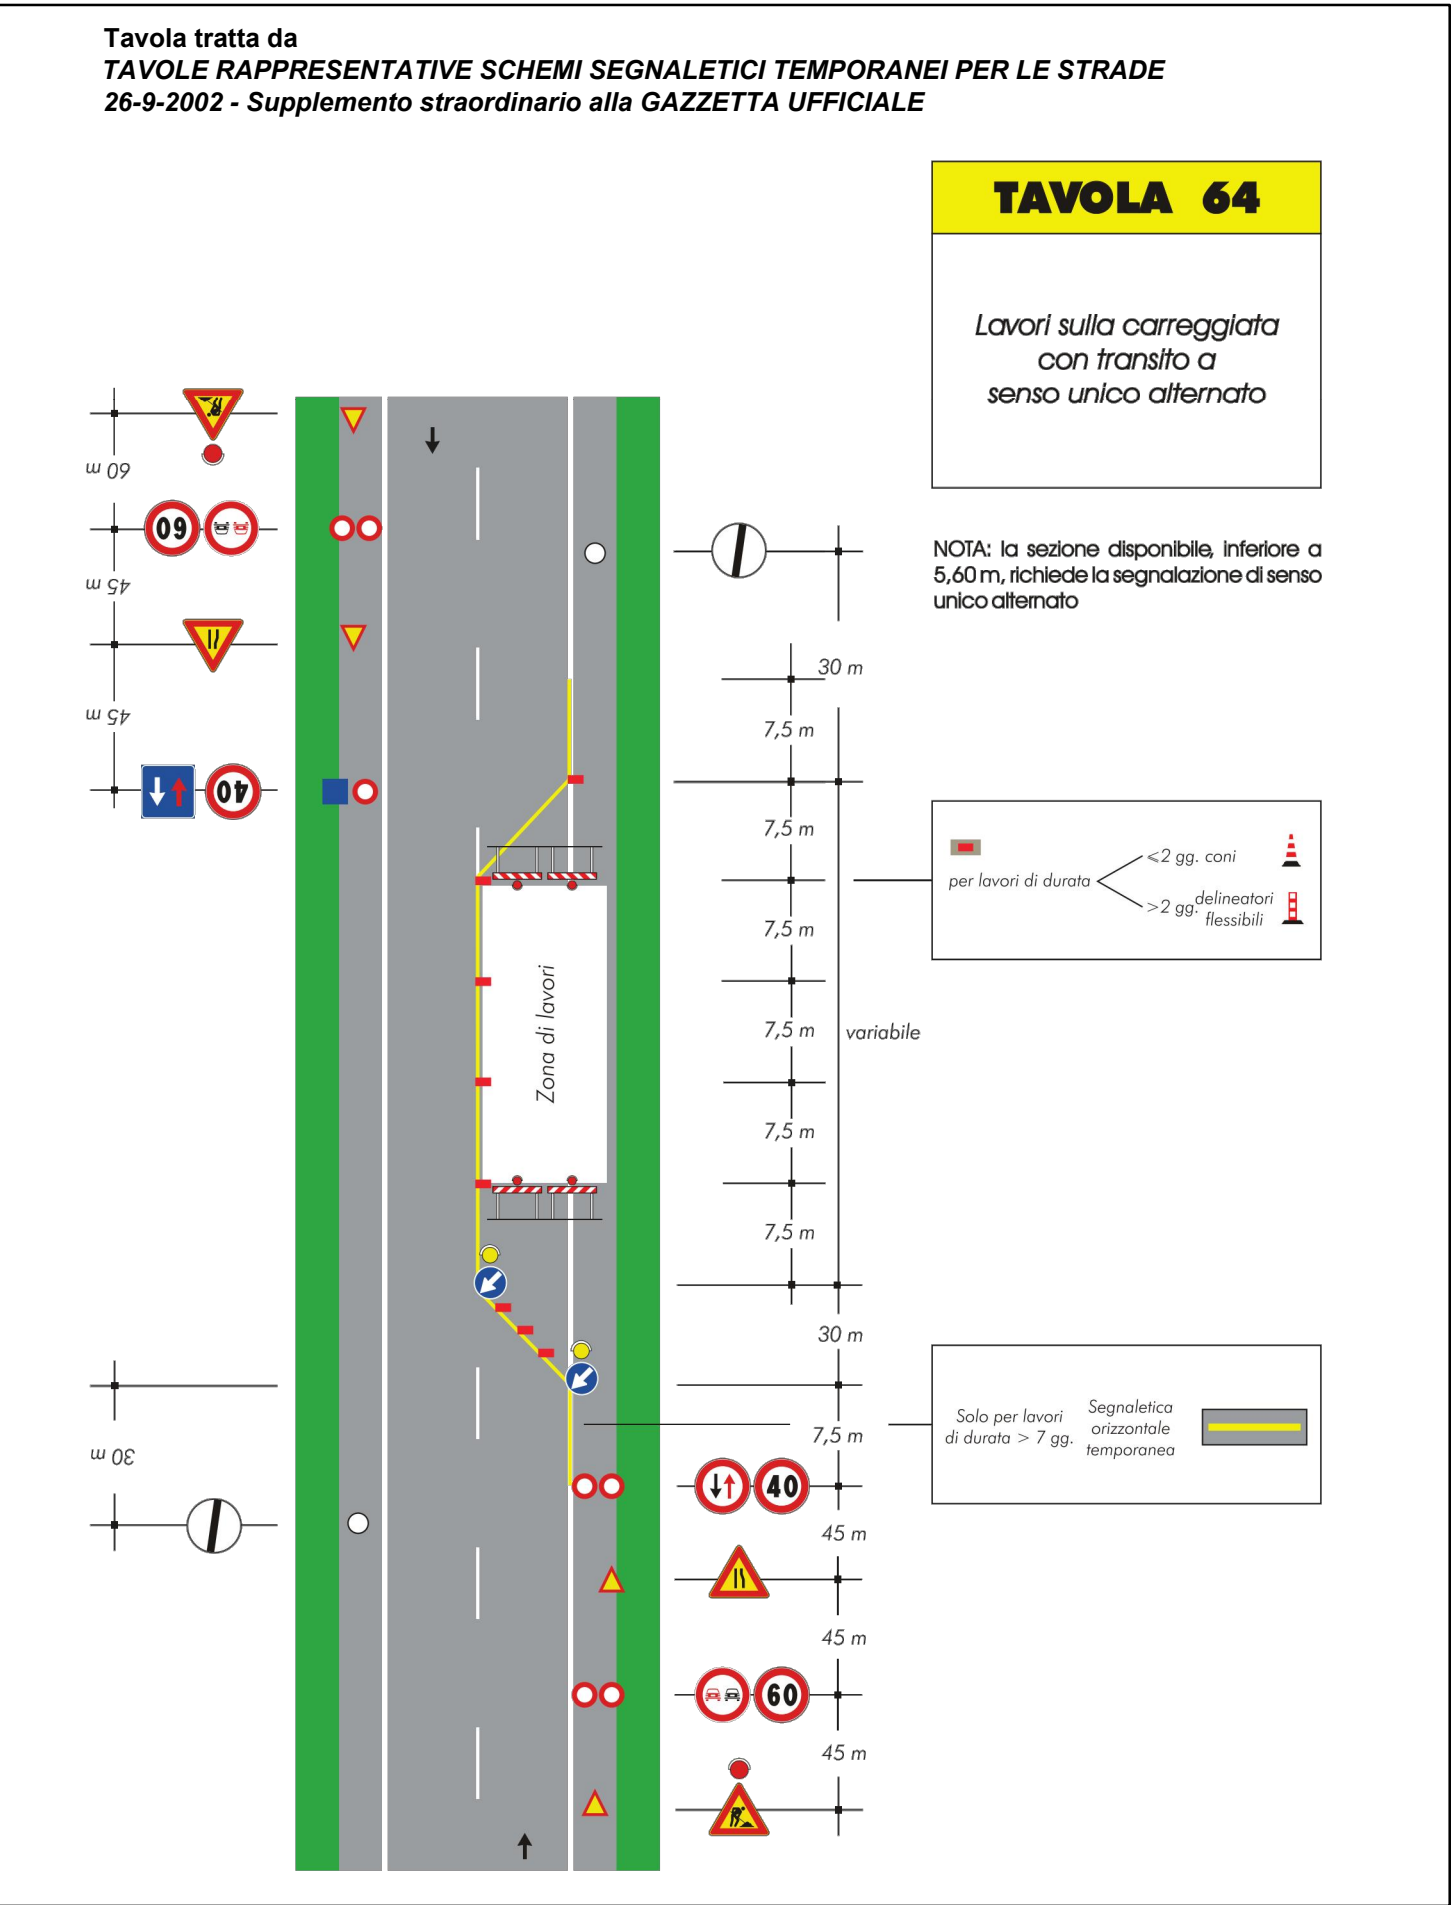

CITTA' METROPOLITANA DI VENEZIA

Area Infrastrutture Edilizia e Viabilità - Servizio Viabilità

Cd' Corner, San Marco 2662 - 30124 Venezia (VE)
Via Forte Marghera, 191 - 30173 Mestre (VE)

PROGETTO DEFINITIVO-ESECUTIVO

INTERVENTI DI RISANAMENTO CONSERVATIVO E CONSOLIDAMENTO STRUTTURALE DEI MANUFATTI DI COMPETENZA DELLA CITTA' METROPOLITANA DI VENEZIA

S.P. 43 "Portegrandi-Caposile-Jesolo" - MANUFATTO ID040

PONTE SULLA PIAVE VECCHIA A CAPOSILE COMUNI DI MUSILE DI PIAVE E SAN DONÀ DI PIAVE

IL RESPONSABILE DEL PROCEDIMENTO
Ing. Nicola Torricella

SUPPORTO AL RUP
Ing. Rossella Guerrato
Ing. Alberto Tessari

UBICAZIONE DELL' INTERVENTO
Ponte sulla Piave Vecchia a Caposile Comuni di Musile di Piave e San Donà di Piave (VE)
S.P. 43 "Portegrandi-Caposile-Jesolo"

PROGETTAZIONE
E.T.R.A. s.r.l.
Calle Seconda del Campiello, 7
30026 Portogruaro (VE)
Arch. Giuseppe Facca

Ing. Michele Defina

TITOLO ELABORATO
P.S.C.
PLANIMETRIA DI CANTIERE 2

Scale varie

REV.	DESCRIZIONE	DATA
1	EMISSIONE PROGETTO DEFINITIVO-ESECUTIVO	Agosto 2022

TAVOLA 24