

**LEGENDA**

	SCALA DI RACCORDO TRA LE QUOTE DI STRADA E GOLENA
	AREA DEPOSITO MATERIALE
	UFFICIO
	SPOGLIATOIO + SERVIZI IGIENICI

**PRESCRIZIONI DI SICUREZZA**

SOLO PERSONALE IN POSSESSO DI SPECIFICA FORMAZIONE PER I LAVORI IN QUOTA, E CON L'USO DEI DPI DI 3 CATEGORIA, PUO' ESEGUIRE LAVORI IN QUOTA (h>2,0 m).

TUTTE LE OPERAZIONI DI CARICO/SCARICO DI MATERIALE E DI INGRESSO/USCITA DEI MEZZI DI CANTIERE DEVONO ESSERE ASSISTITE DA PERSONALE ADDETTO.




LE ZONE SOTTOSTANTI AD AREE DI LAVORAZIONE CON RISCHIO DI CADUTA DI MATERIALE DALL'ALTO DOVRANNO ESSERE SEMPRE RECINTATE E DOVRA' ESSERE COMPLETAMENTE INIBITA LA CIRCOLAZIONE DI MEZZI E PERSONE.

LA MOVIMENTAZIONE DEI CARICHI DOVRA' AVVENIRE CON IDONEE METODOLOGIE E/O CON ADEGUATI MACCHINARI. IN OGNI CASO, IL CARICO MASSIMO SOLLEVABILE A MANO DAL SINGOLO OPERATORE NON DOVRA' MAI ECCEDERE I 25 KG.

I DPI ANTICADUTA DEVONO ESSERE CONTROLLATI OGNI VOLTA PRIMA DELL'USO

E' VIETATO LASCIARE MATERIALE INCUSTODITO FUORI DALL'AREA DELIMITATA DEL CANTIERE.

E' SEVERAMENTE VIETATO SPOSTARSI DA UN CANTIERE AD UN ALTRO ATTRAVERSANDO A PIEDI LA SEDE STRADALE, AL DI FUORI DELL'AREA RECINTATA.

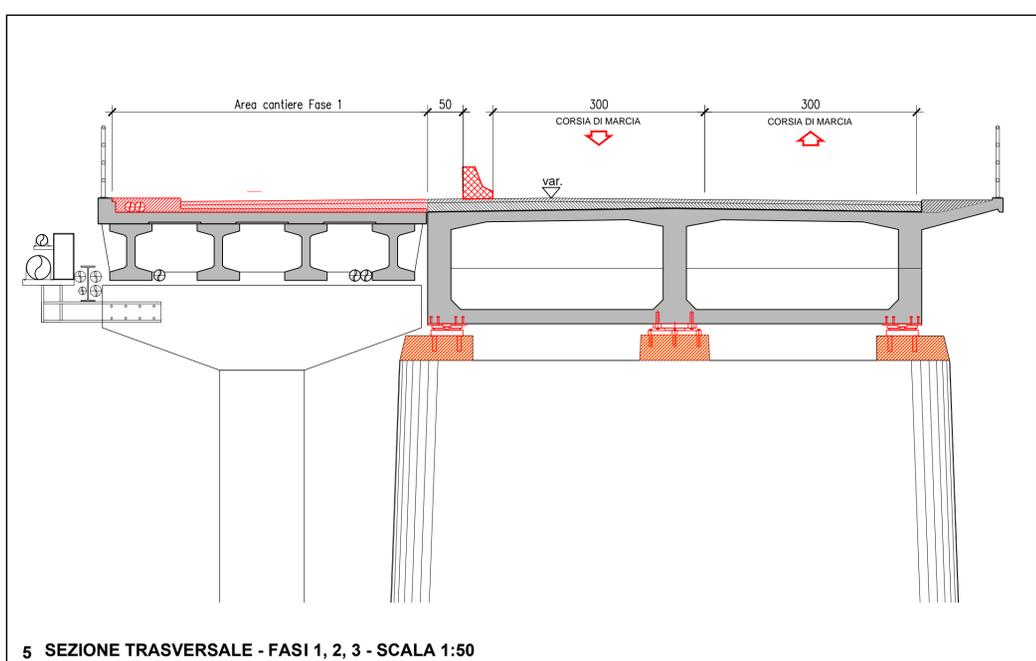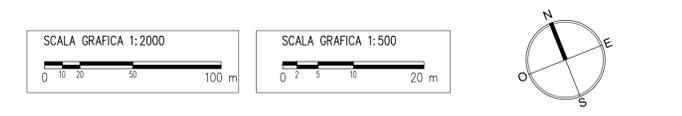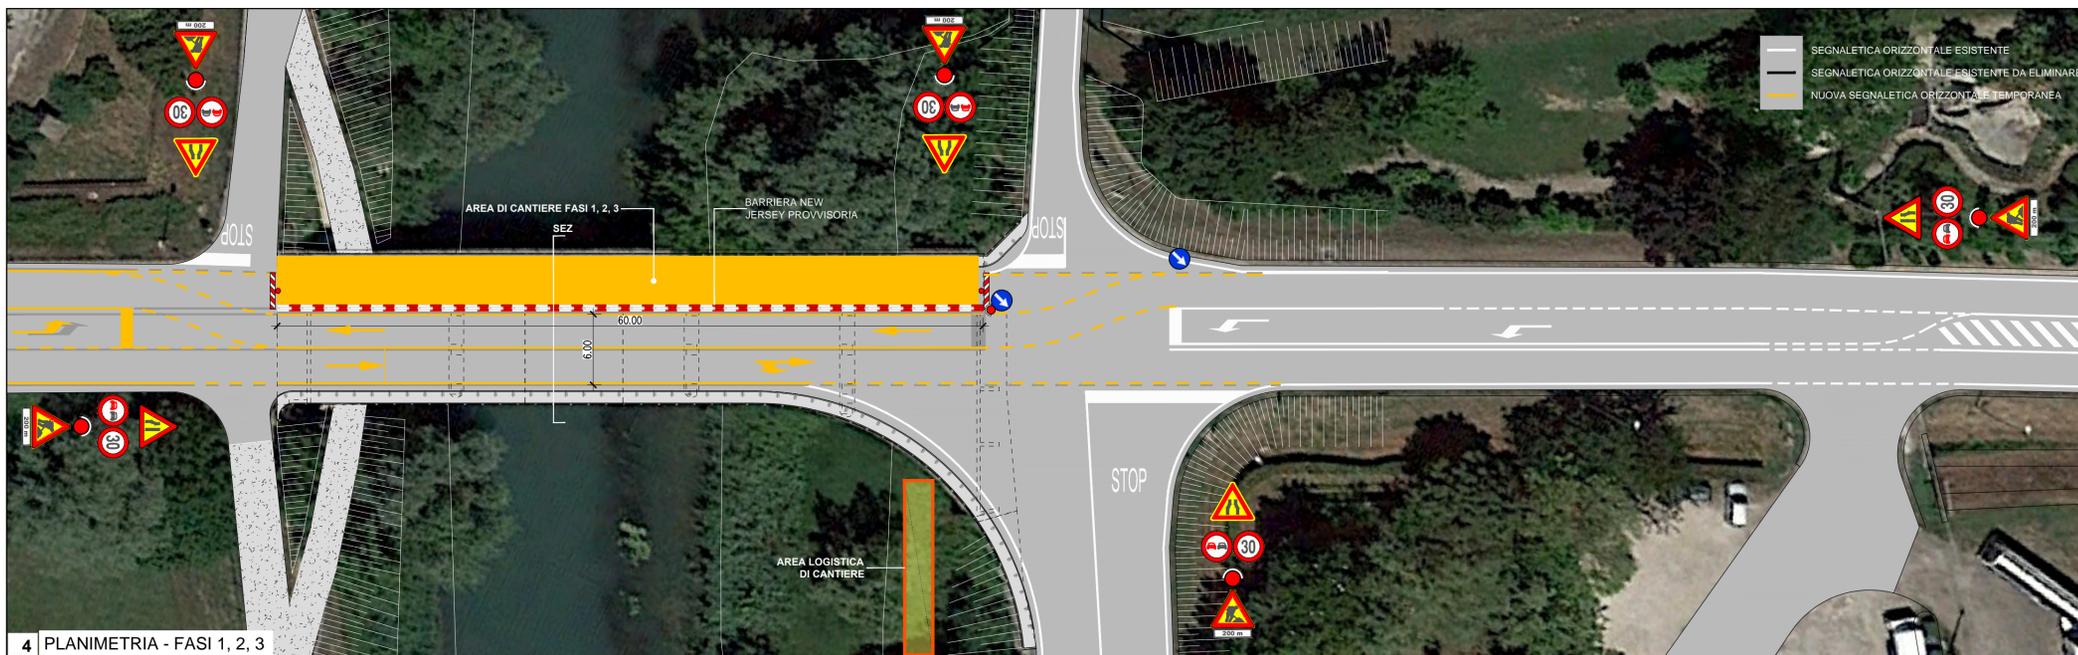

N°	Dove	Segnaletica	N°	Dove	Segnaletica	N°	Dove	Segnaletica	N°	Dove	Segnaletica
1	Sul cancello d'ingresso e/o sulla recinzione del cantiere	Cartellone dei lavori	5	Sul cancello d'ingresso e/o sulla recinzione del cantiere	No smoking	10	In prossimità dei punti d'accesso al cantiere	Trattore	15	In prossimità di punti ben visibili e facilmente accessibili	Estintore
2	Sul cancello d'ingresso e/o sulla recinzione del cantiere	È OBBLIGATORIO USARE I MEZZI DI PROTEZIONE PERSONALE IN DOTAZIONE A CIASCUNO	6	Sul cancello d'ingresso e/o sulla recinzione del cantiere	Assegnazione del colore	11	Sul cancello d'ingresso ed in prossimità dei materiali infiammabili	No open flame	16	Sul cancello d'ingresso ed in prossimità dei materiali infiammabili	Cassetta di medicazione
3	Sul cancello d'ingresso e/o sulla recinzione del cantiere	SOCORSI D'URGENZA	7	Sul cancello d'ingresso e/o sulla recinzione del cantiere	Attenzione ai carichi sospesi	12	Lungo i percorsi pedonali ed all'ingresso del cantiere	No mobile phones	17	Nei pressi delle aree di ritrovo per emergenza	Uscita di emergenza
4	Sul cancello d'ingresso e/o sulla recinzione del cantiere	No mobile phones	8	Sul cancello d'ingresso e/o sulla recinzione del cantiere	No mobile phones	13	Sui quadri elettrici	Pericolo macchine in movimento	18	Nei pressi degli accessi carrabili al cantiere	Rallentare uscita autocarri
			9	Sul cancello d'ingresso e/o sulla recinzione del cantiere	Trattore	14	In prossimità dei ponteggi	No mobile phones	19	Nei pressi degli accessi carrabili al cantiere	
									20	Nei pressi delle aree pedonali inibite al traffico veicolare	

DPI da indossare

**CITTA' METROPOLITANA DI VENEZIA**  
Area Infrastrutture Edilizia e Viabilità - Servizio Viabilità

Ca' Corner, San Marco 2662 - 30124 Venezia (VE)  
Via Forte Marghera, 191 - 30173 Mestre (VE)

**PROGETTO DEFINITIVO-ESECUTIVO**

INTERVENTI DI RISANAMENTO CONSERVATIVO E CONSOLIDAMENTO STRUTTURALE DEI MANUFATTI DI COMPETENZA DELLA CITTA' METROPOLITANA DI VENEZIA

**S.P. 43 "Portegradi-Caposile-Jesolo" - MANUFATTO ID040**  
**PONTE SULLA PIAVE VECCHIA A CAPOSILE COMUNI DI MUSILE DI PIAVE E SAN DONÀ DI PIAVE**

IL RESPONSABILE DEL PROCEDIMENTO Ing. Nicola Torricella	UBICAZIONE DELL' INTERVENTO Ponte sulla Piave Vecchia a Caposile Comuni di Musile di Piave e San Donà di Piave (VE) S.P. 43 "Portegradi-Caposile-Jesolo"
SUPPORTO AL RUP Ing. Rossella Guerra Ing. Alberto Tessari	TITOLO ELABORATO P.S.C. PLANIMETRIA DI CANTIERE 1
PROGETTAZIONE <b>ETRA s.r.l.</b> Calle Seconda del Campiello, 7 30026 Portogruaro (VE) Arch. Giuseppe Facca	Ing. Michele Defina

REV.	DESCRIZIONE	DATA
1	EMISSIONE PROGETTO DEFINITIVO-ESECUTIVO	Agosto 2022

**TAVOLA 23**