PLANIMETRIA TECNICA ED IDRAULICA - scala 1:500

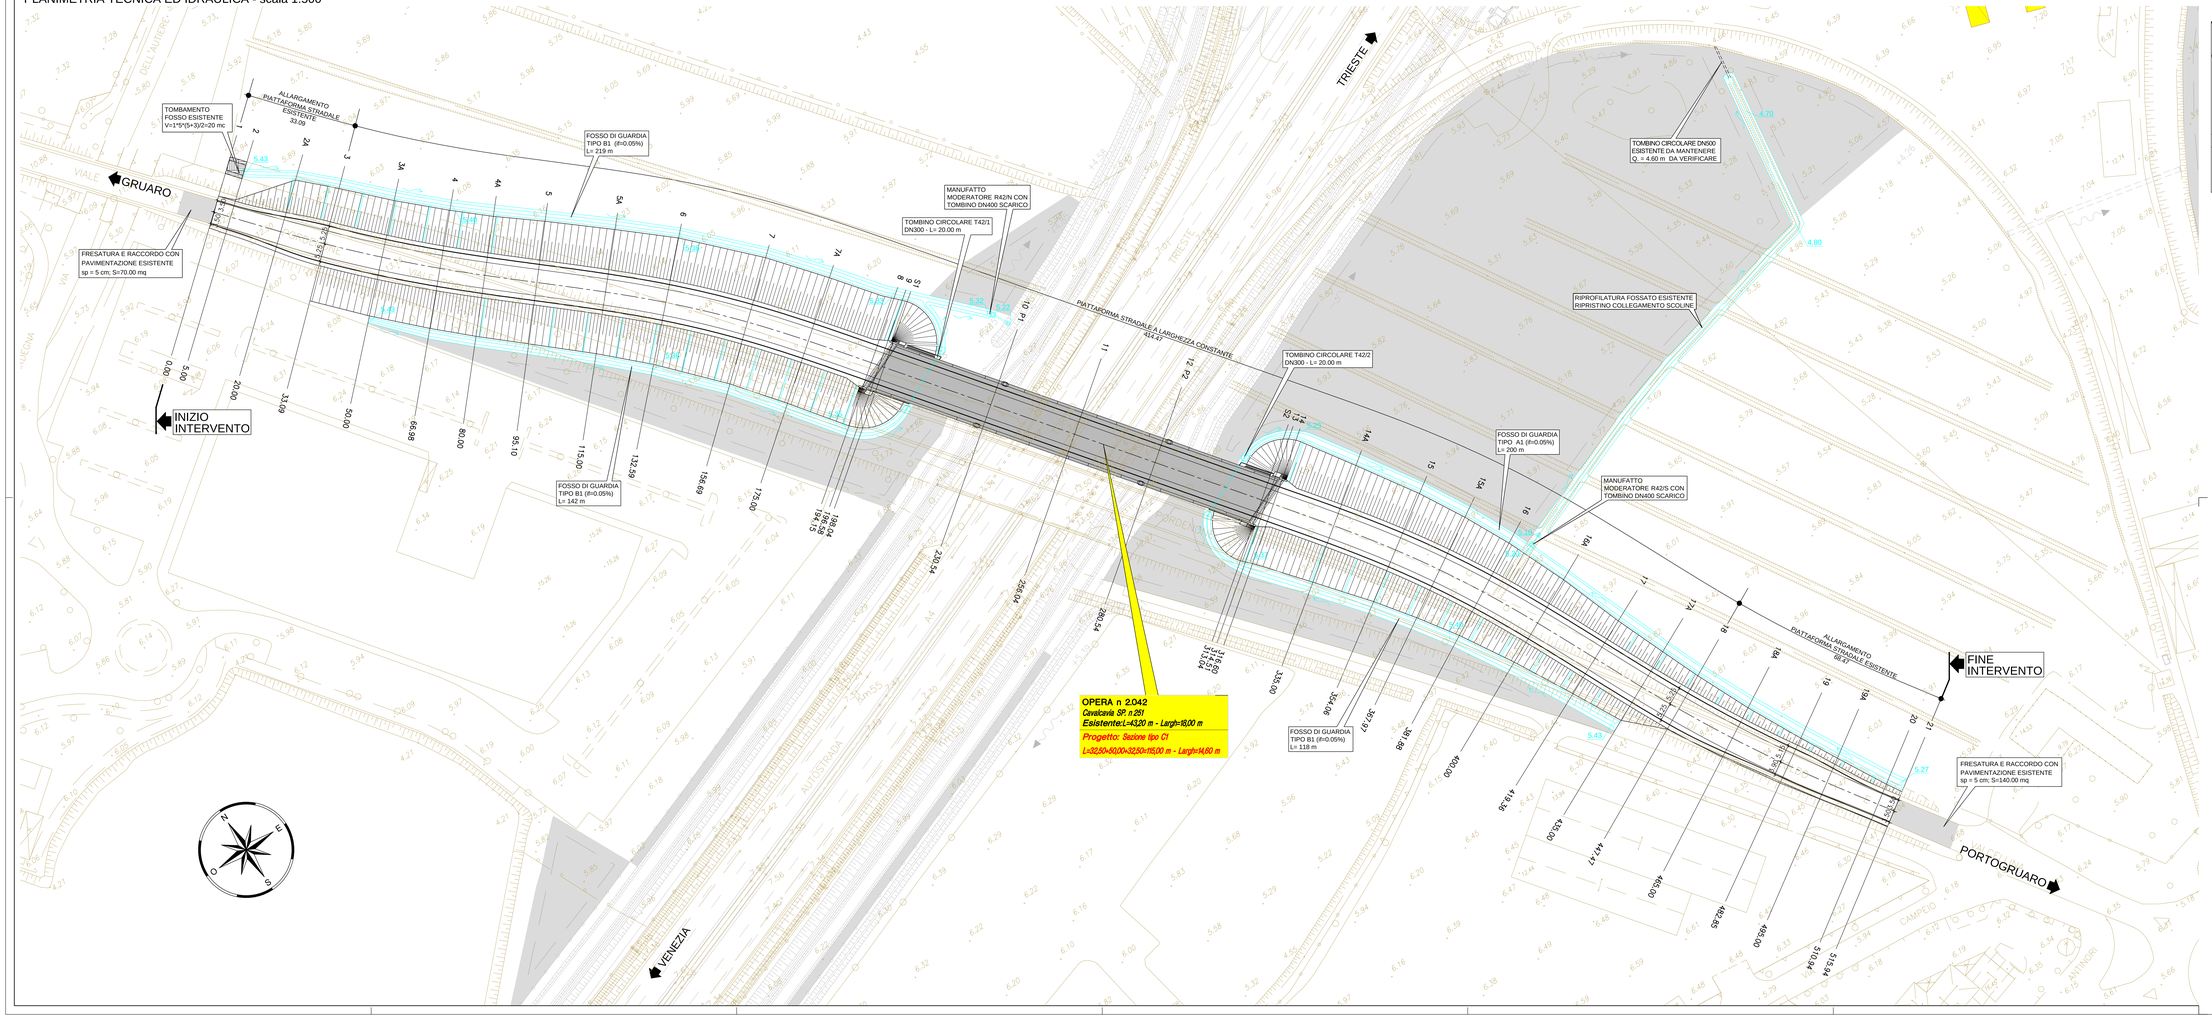

SCHEMA PLANIMETRICO ASSE PRINCIPALE scala 1 : 50.000

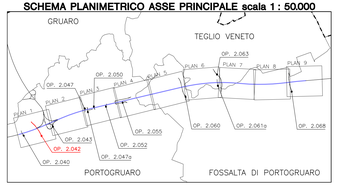

LEGENDA:

- OPERE A VERDE DI PROGETTO
- 1.00 — QUOTA DI SCORRIMENTO (m s.m.)
- VERSO DI SCORRIMENTO
- CANALETTA DI SCARICO CON EMBRICI PREFABBRICATI (INTERASSE: 20 m su tratti rettilinei - 10 m in curva)
- MANUFATTO MODERATORE
- TOMBINO CIRCOLARE
- FOSSO TIPO A1 L= 1.50m
- FOSSO TIPO B1 L= 1.00m
- FOSSO TIPO C1 L= 0.50m

N.B. PER PARTICORI COSTRUTTIVI VEDI ELAB. M05.01.X.0

C.U.P. I 61 B 07 00036 000 5

P.115

COMMISSARIO DELEGATO PER L'EMERGENZA DELLA MOBILITA' RIGUARDANTE LA A4 (TRATTO VENEZIA - TRIESTE) ED IL RACCORDO VILLESSE - GORIZIA

Ordinanza del Presidente del Consiglio dei Ministri n° 3702 del 05 settembre 2008

VIA LAZZARETTO VECCHIO, 26 - 34123 TRIESTE
Tel 040 318542 - 0432 935342 - Fax 040 318564 commissario@autovie.it

Legge 21 dicembre 2001 n. 443 (c.d. "Legge Obiettivo")
Primo Programma Nazionale Infrastrutture Strategiche
Intesa Generale Quadro Ministero Infrastrutture e Trasporti - Regione Autonoma Friuli Venezia Giulia
Intesa Generale Quadro Governo - Regione del Veneto
CORRIDOI AUTOSTRADALI E STRADALI
COMPLEMENTO DEL CORRIDOIO STRADALE E DEI VALICHI CONFINARI
ASSE AUTOSTRADALE
AMPLIAMENTO DELLA A4 CON LA TERZA CORSIA

II LOTTO: TRATTO SAN DONA' DI PIAVE - SVINCOLO DI ALVISOPOLI

Sub-lotto 1: Asse autostradale dalla progr. km 451+021 (ex 54+545) alla progr. km 459+776 (ex 63+300) e Canale di gronda Fosson-Loncon

PROGETTO ESECUTIVO

VIABILITA'
Opera n° 2.042 - Cavalcavia S.P. n° 251 (asse CM)
Planimetria tecnica e idraulica

1:500

TEMATICA: E
N. ALLEGATO e SUB.ALL.: 10.02.0.0

A					
B					
C					
D					
E					
0	30.11.2016	PRIMA EMISSIONE	MIJ	ACA	EIR
REV.	DATA	DESCRIZIONE	DISEGNO	CONTROLLO	APPROV.

COORDINAMENTO E PROGETTAZIONE GENERALE:
S.p.A. AUTOVIE VENETE :
dott. ing. Edoardo PELLA
dott. ing. Stefano DI SANTO

PROGETTAZIONE SPECIALISTICA:
VIABILITA':
dott. ing. Aldo URBAN
dott. ing. Andrea CIMPANELLA

SUPPORTO TECNICO OPERATIVO LOGISTICO
S.p.A. AUTOVIE VENETE
DATORE DI LAVORO: DOTT. ING. CARLO BERTOLI
SEDE LEGALE E AMMINISTRATIVA: VIA LAZZARETTO VECCHIO, 26 - 34123 TRIESTE
SEDE OPERATIVA: VIA ROMA, 34 - 31021 MOGLIANO VENETO (TV)
AV VENEZIA - 1 DIREZIONE
AV VENEZIA - 2 DIREZIONE
AUTOSTRADA A4 - 3 DIREZIONE
AUTOSTRADA A27 - 4 DIREZIONE

IL DIRIGENTE:
dott.ing. Edoardo PELLA

DIREZIONE TECNICA:
dott.ing. Enrico RAZZINI

COMMISSARIO DELEGATO
IL DIRIGENTE
IL RESPONSABILE DEL PROCEDIMENTO
dott.ing. Enrico RAZZINI

NOME FILE: 1-M05.01.0.0.0000.dwg
1-M05.01.0.0.0000.pdf

DATA PROGETTO: 30.09.2016

21A099	14	01	0
CODICE OPERA	ANNO	CAPITOLO	DISEGNO