POZZETTO DI RACCORDO E LAMINAZIONE
Sezione in pianta - Scala 1:20

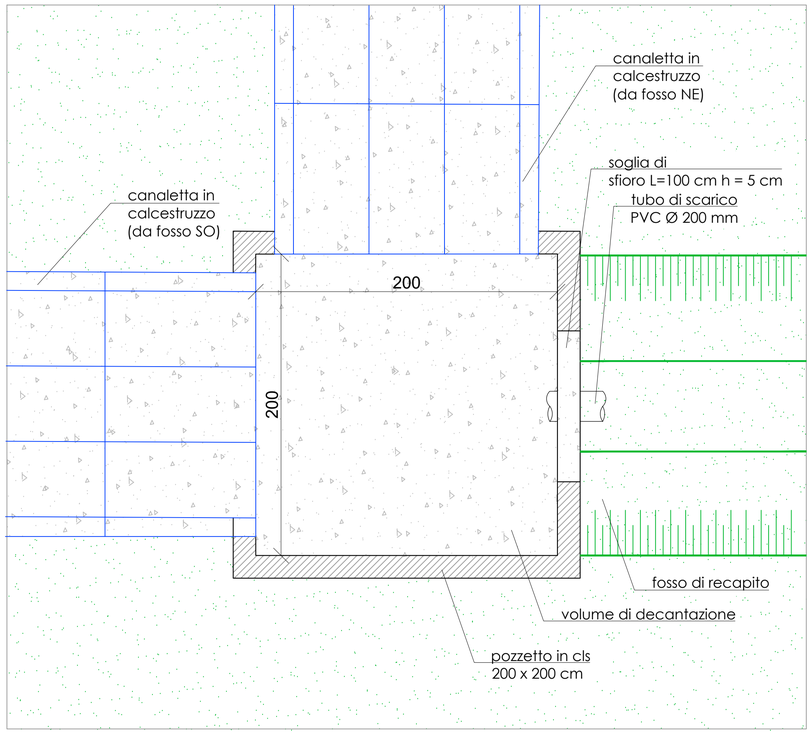

POZZETTO DI RACCORDO E LAMINAZIONE
Sezione trasversale - Scala 1:20

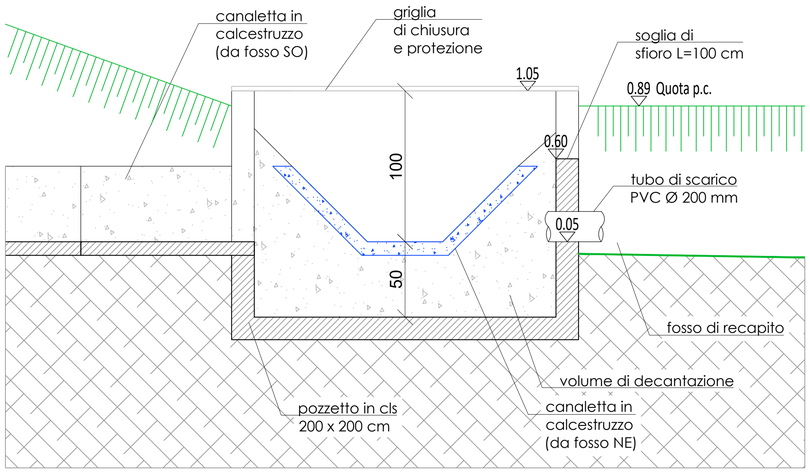

SISTEMAZIONE SCOLI PERIMETRALI
Sezione tipo - Scala 1:20

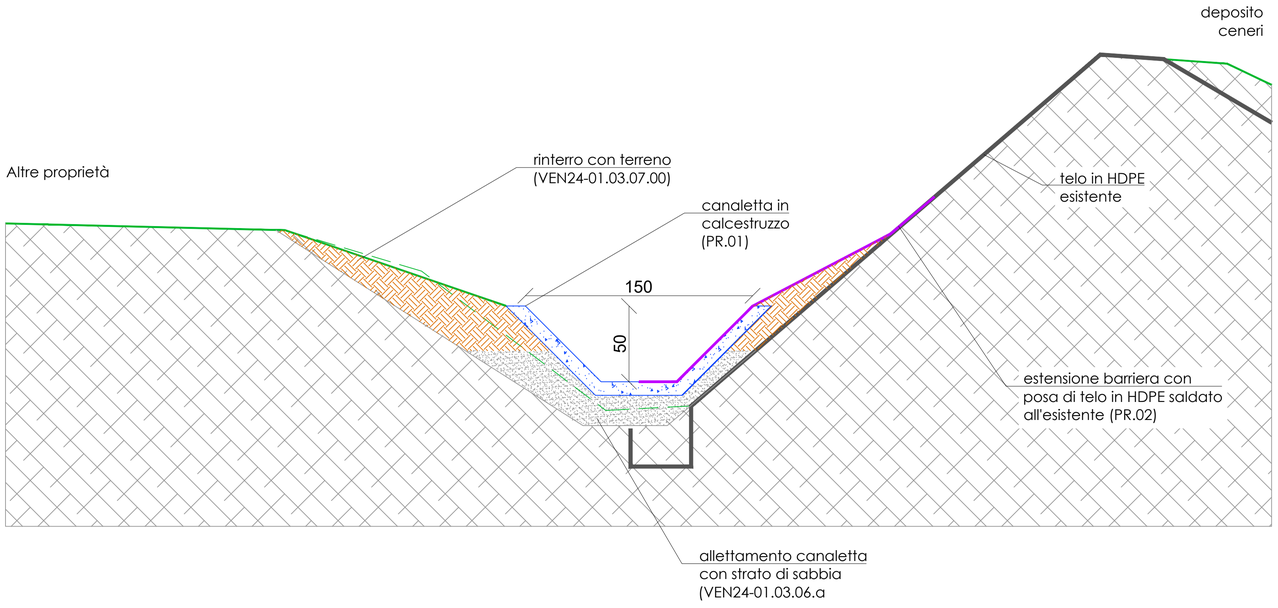

Città metropolitana
di Venezia

MESSA IN SICUREZZA DEI FOSSATI PERIMETRALI DEL DEPOSITO DI CENERI DI PIRITE GESTITO DA VENETA RAW MATERIAL SRL E BONIFICA DEL FOSSATO DI COLLEGAMENTO CON IL CANALE FINARDA - MIRA (VE)

PROGETTO ESECUTIVO

PROGETTISTA

Ing. Luca Bettega
Via Castelletto 12 A
36054 Montebello Vicentino (VI)
Tel. 0444 877480
e-mail: info@lucabettega.it

DATA Maggio 2025

ELABORATO
Particolari costruttivi

COMMITTENTE

CITTA' METROPOLITANA DI VENEZIA
Via Forte Marghera, 191 -30173 Mestre (VE)
Telefono 0412501511 - Fax 041 9651618
PEC: protocollo.cittametropolitana.ve@pecveneto.it

N. 5

SCALA 1:20