


SEZIONE N.25


Progressiva 434.37

LEGENDA

- PROFILO ESISTENTE
- PROFILO DI PROGETTO
- FONDO SCAVO
- SEZIONE DI SCAVO

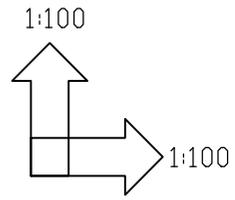

Quota di riferimento 0.00

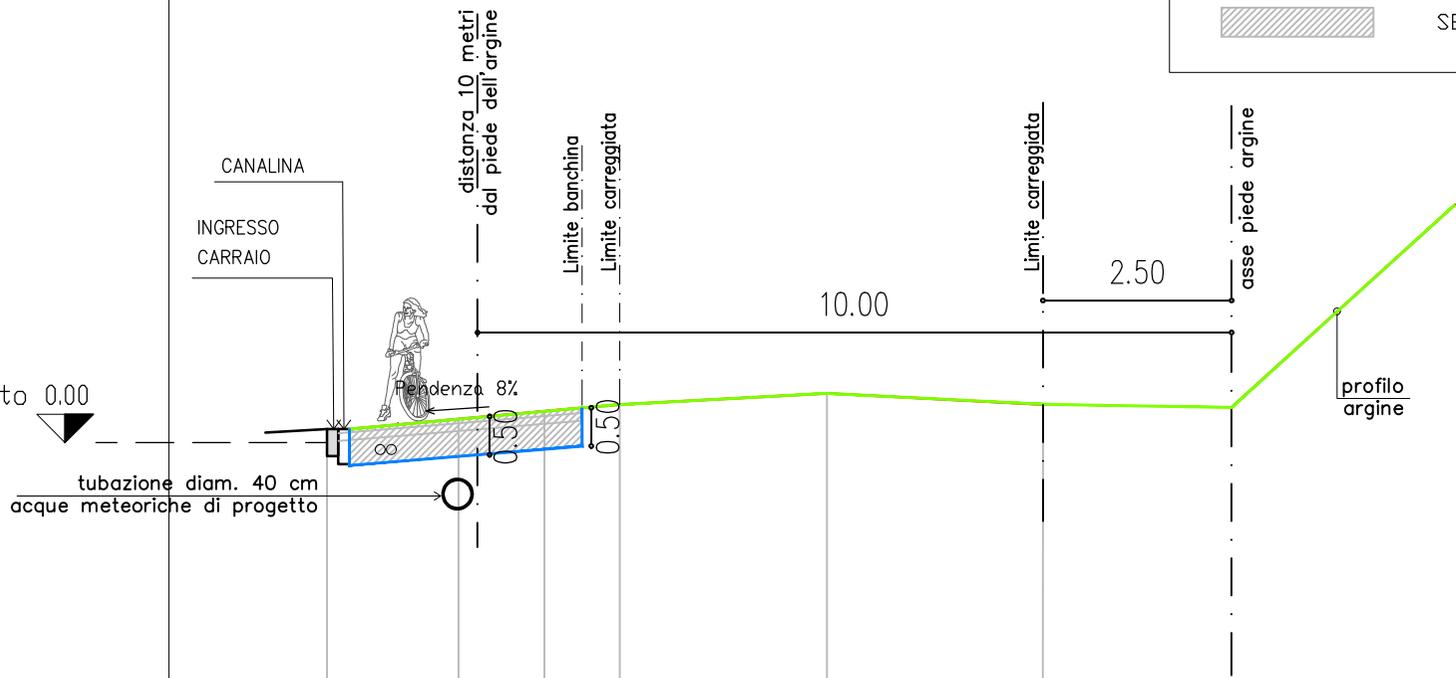


DISTANZE PARZIALI DI PROGETTO	1.82	1.14	1.00	2.75	2.75	
QUOTE ROSSE DI PROGETTO	0.18	0.32	0.37	0.50		
QUOTE NERE DEL TERRENO	0.18	0.32	0.37	0.50		
DISTANZE PARZIALI DEL TERRENO	1.82	1.14	1.00	2.75	2.75	

SEZIONE N.26


Progressiva 449.75

LEGENDA

-  PROFILO ESISTENTE
-  PROFILO DI PROGETTO
-  FONDO SCAVO
-  SEZIONE DI SCAVO

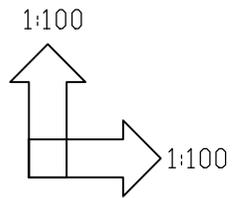

Quota di riferimento 0.00

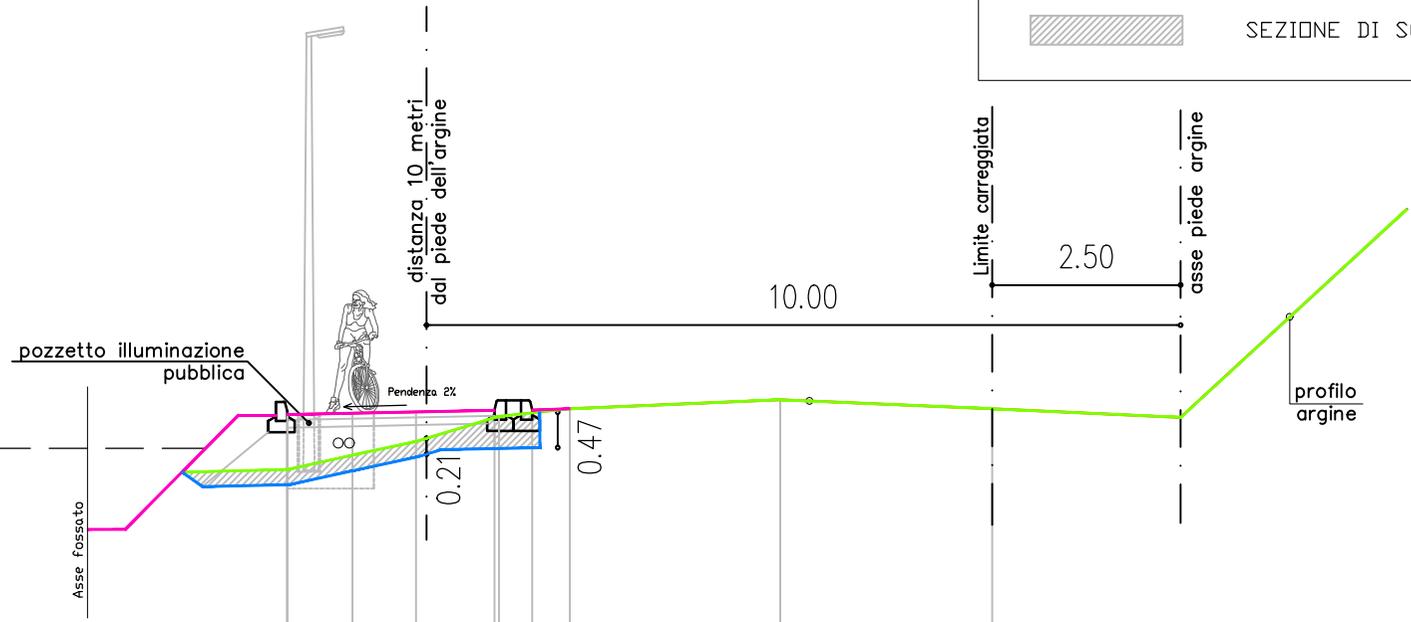


DISTANZE PARZIALI DI PROGETTO	0.86	0.84	1.04	0.06	0.50	0.50	2.79	2.81	
QUOTE ROSSE DI PROGETTO	0.44	0.46	0.48	0.50	0.50	0.50	0.52		
QUOTE NERE DEL TERRENO	-0.28	-0.09	0.09	0.42	0.42	0.47	0.52		
DISTANZE PARZIALI DEL TERRENO	0.86	0.84	1.04	0.06	0.50	0.50	2.79	2.81	

SEZIONE N.27


Progressiva 494.92

LEGENDA

-  PROFILO ESISTENTE
-  PROFILO DI PROGETTO
-  FONDO SCAVO
-  SEZIONE DI SCAVO

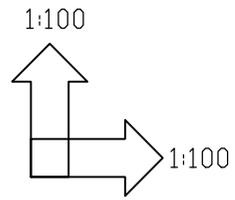


Quota di riferimento 0.00

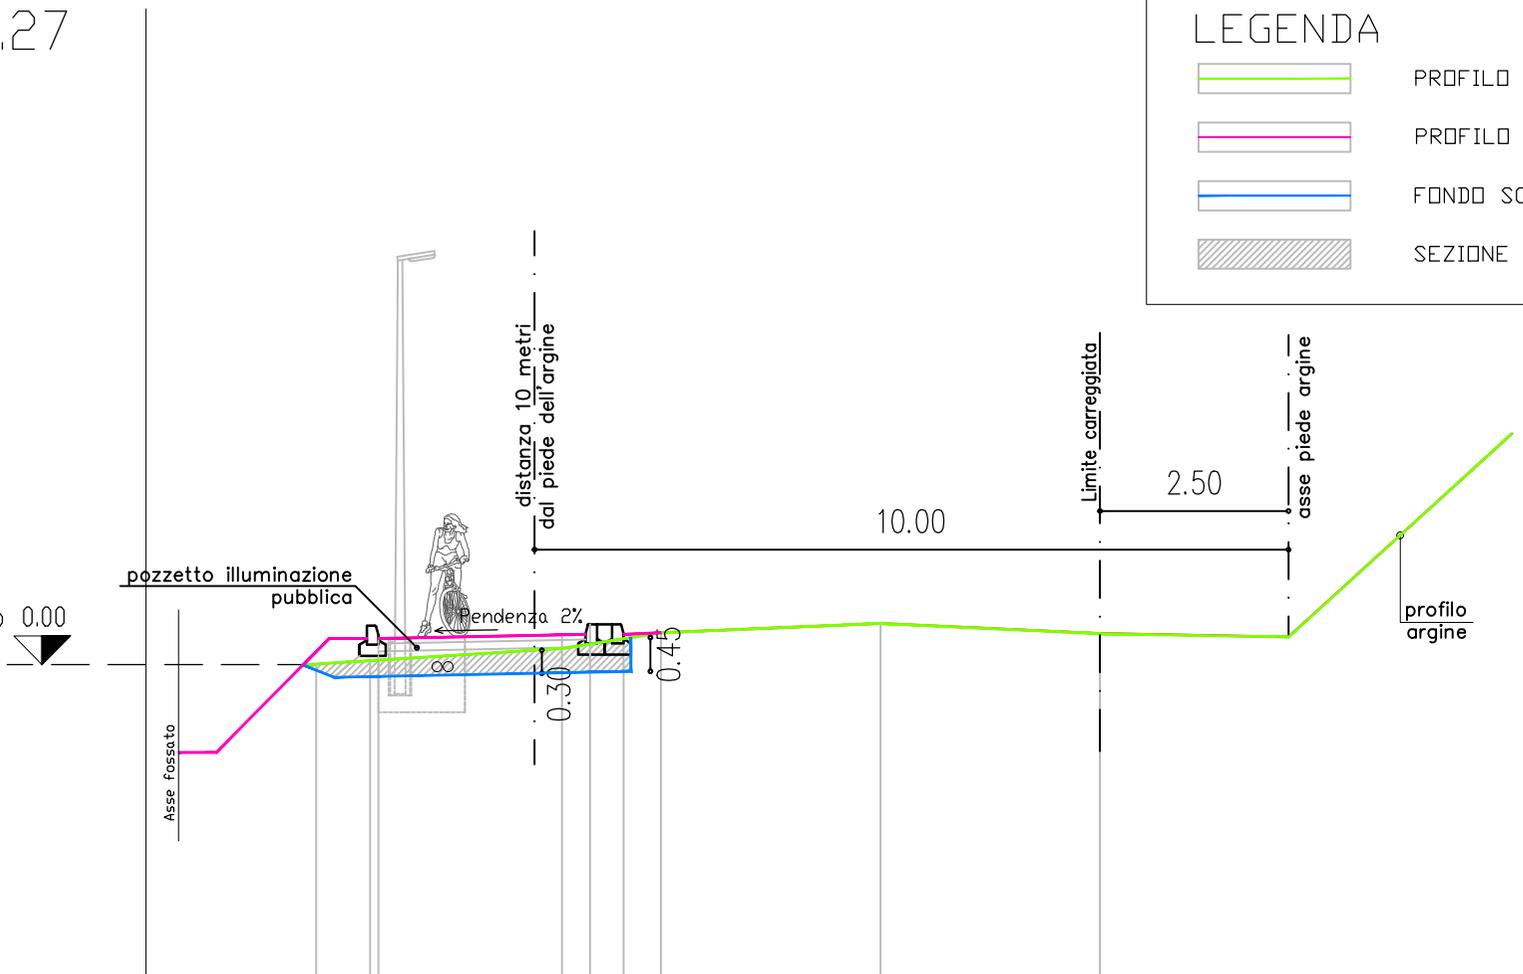

DISTANZE PARZIALI DI PROGETTO		0.11	2.43	0.37	0.50	0.50	2.91	2.91	
QUOTE ROSSE DI PROGETTO		0.34	0.34	0.39	0.39	0.39	0.42		
QUOTE NERE DEL TERRENO		0.00	0.05	0.06	0.21	0.42	0.47	0.42	
DISTANZE PARZIALI DEL TERRENO		0.71	0.11	2.43	0.37	0.50	0.50	2.91	2.91

SEZIONE N.28

Progressiva 536.24

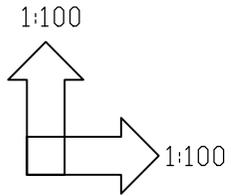

Quota di riferimento 0.00



pozzetto illuminazione pubblica

Pendenza 2%

Asse fossato

0.80

asse distanza 10 metri dal piede dell'argine

10.00

Limite carreggiata

4.11

asse piede argine

profilo argine

LEGENDA

- PROFILO ESISTENTE
- PROFILO DI PROGETTO
- FONDO SCAVO
- SEZIONE DI SCAVO

DISTANZE PARZIALI DI PROGETTO	0.20	1.67	0.88	0.50	0.50	3.10	2.93	
QUOTE ROSSE DI PROGETTO	0.13	0.13	0.16	0.18	0.18	0.20		
QUOTE NERE DEL TERRENO	0.20	0.20	0.16	0.18	0.19	0.20		
DISTANZE PARZIALI DEL TERRENO	0.20	1.67	0.88	0.50	0.50	3.10	2.93	