


Estratto carta Tecnica Regionale - Scala 1:2000

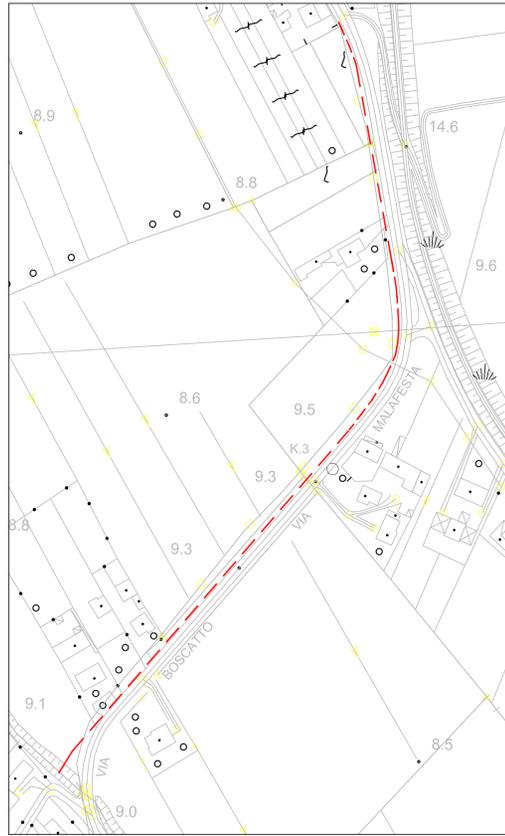

Estratto dalla mappa catastale - Scala 1:2000  
Foglio 3 e 6 Comune di San Michele al Tagliamento (VE)

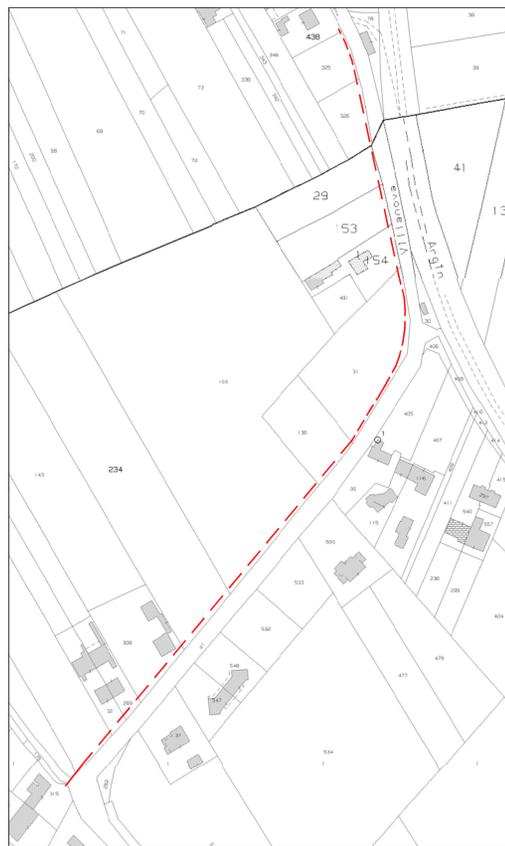


FOTO 1



FOTO 2



FOTO 7



FOTO 3



FOTO 4



FOTO 8



FOTO 5



FOTO 4



FOTO 9



FOTO 6



FOTO 4



FOTO 10



FOTO 11



CITTA' METROPOLITANA  
DI VENEZIA  
Area Mobilità  
Servizio trasporti eccezionali, ponti e piste ciclabili

Cal' Corner, San Marco 3862 - 30124 Venezia (VE)  
Via Forte Marghera, 191 - 30173 Mestre (VE)



PROGETTO FATTIBILITA' TECNICO ECONOMICA

REALIZZAZIONE DI UN TRATTO DI PISTA CICLOPEDONALE LUNGO LA S.P. 75  
IN LOCALITÀ PALAZZETTO INTERSEZIONE CON VIA LOCALITÀ PALAZZETTO  
E VIA MALAFESTA NEL COMUNE DI SAN MICHELE AL TAGLIAMENTO

IL RESPONSABILE UNICO DEL PROGETTO Arch. Alberta Pirella		SAN MICHELE AL TAGLIAMENTO (VE)	
SUPPORTO AL RUP Arch. Francesca Fico Geom. Bruno Ruffini		SP75 TRATTO TRA FRAZIONI PALAZZETTO E MALAFESTA	
PROGETTO FATTIBILITA' TECNICO ECONOMICA RIZZI EQUIPE ARCHITETTI S.r.l. - S.r.l. Via Cesare Battisti, 15 - Mirano (VE) Arch. Renato Rizzi Arch. Andrea Tomassello		ESTRATTO MAPPA-ORTOFOTO DOCUMENTAZIONE FOTOGRAFICA	
REV.	DESCRIZIONE	DATA	01 STATO DI FATTO
1	EMISSIONE PROGETTO FATTIBILITA' TECNICO ECONOMICA	14/03/2025	
			SCALA: 1/2000