

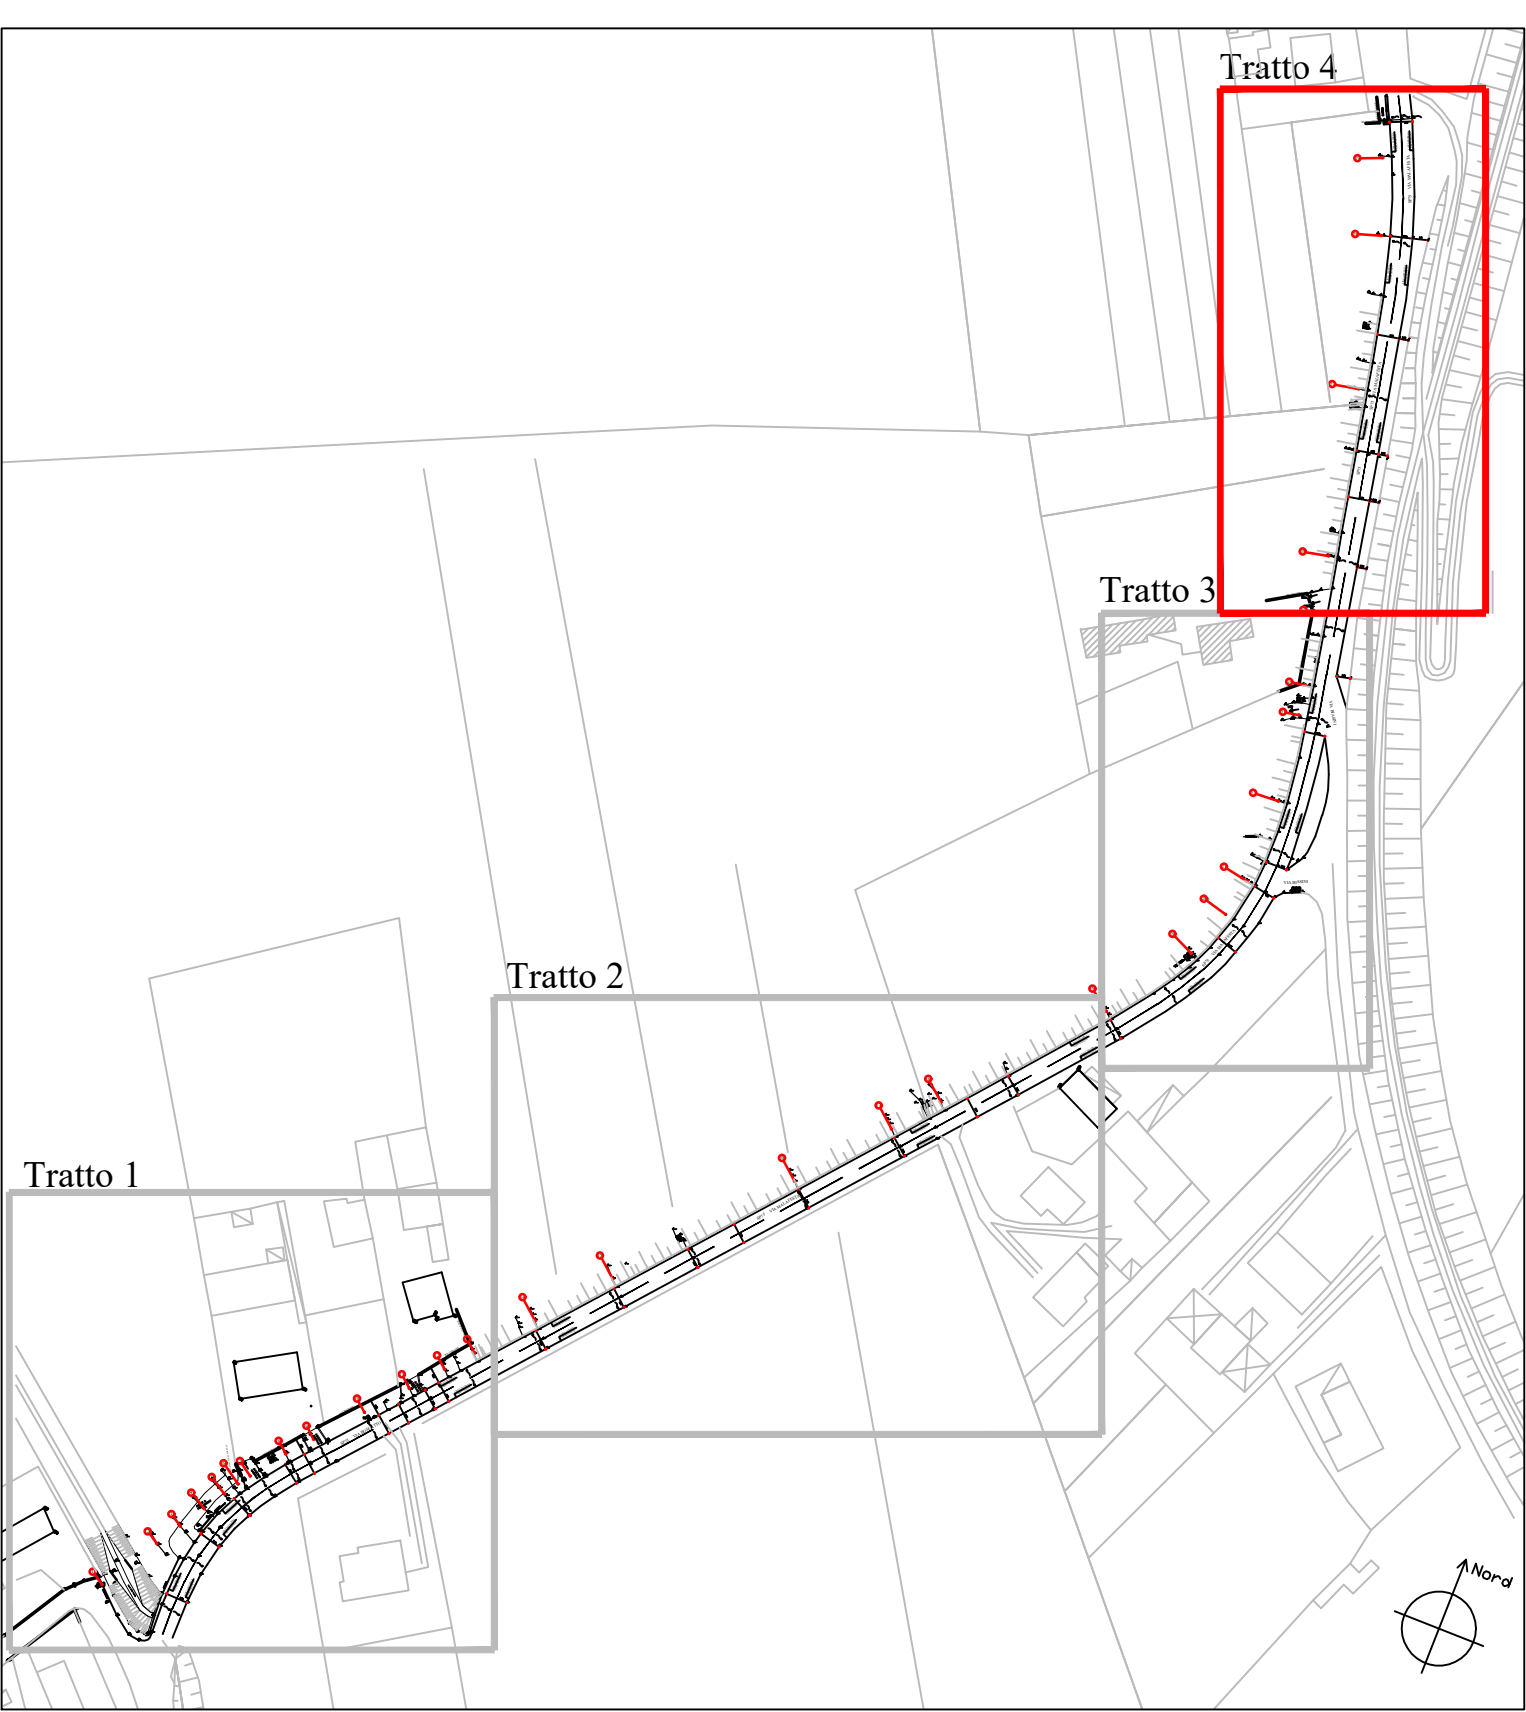


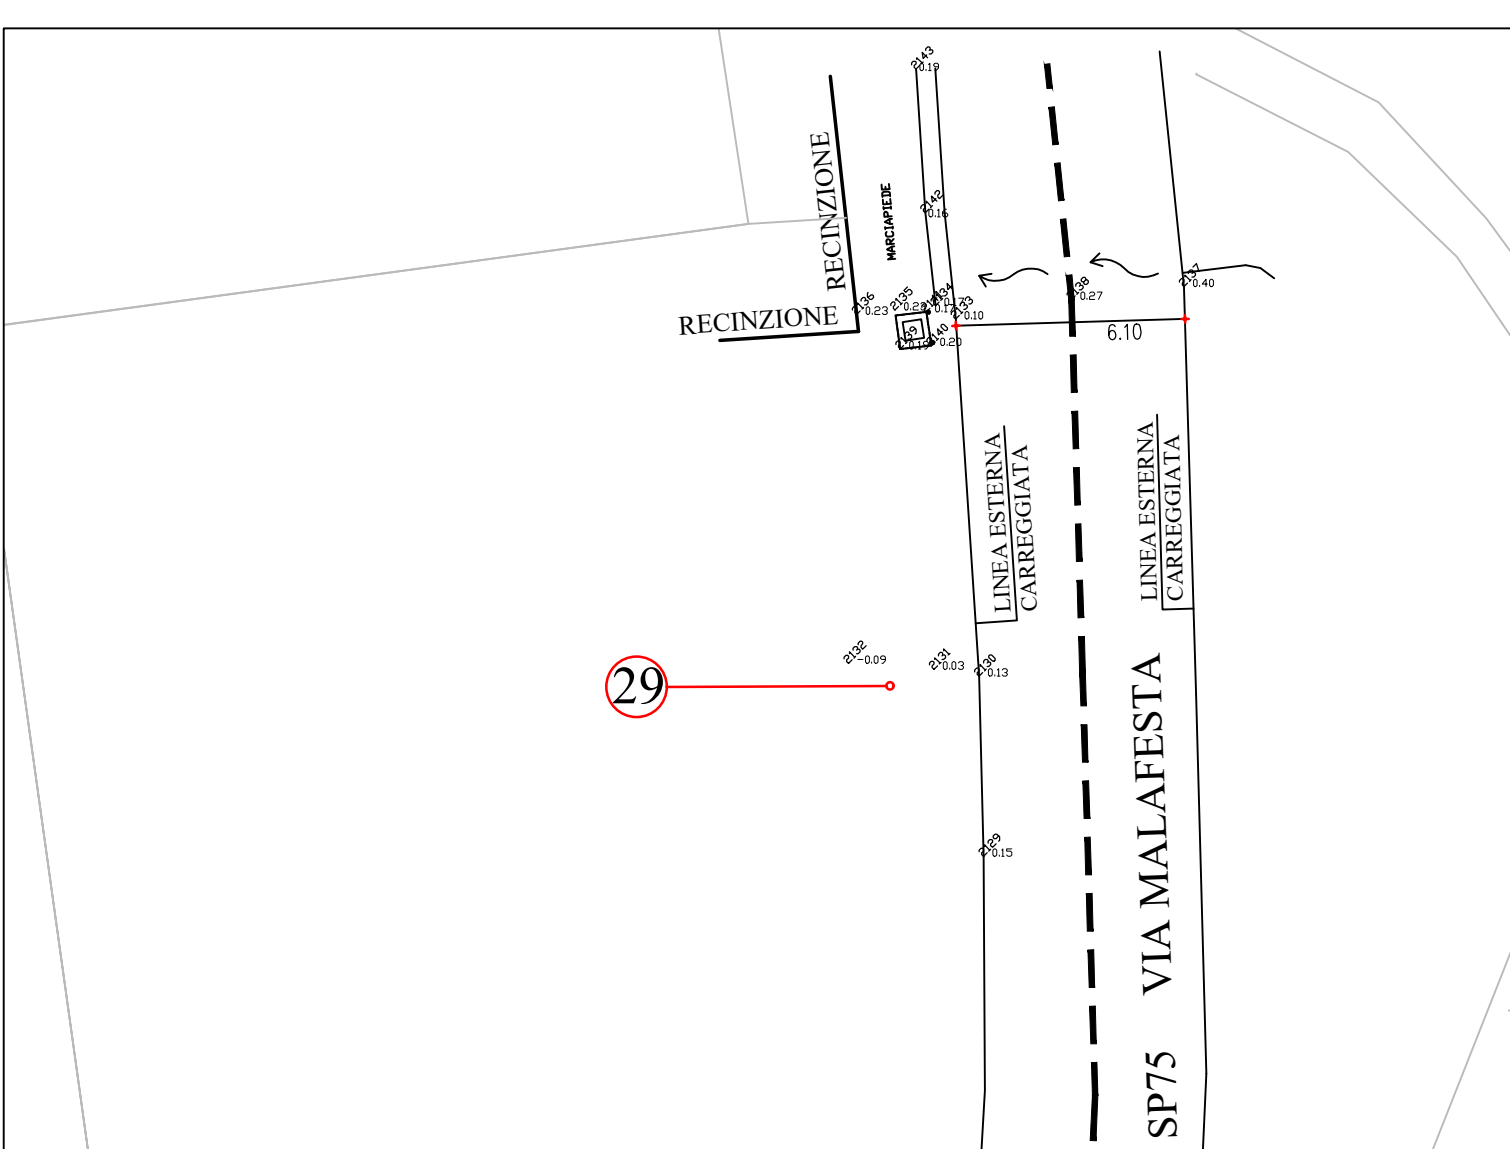


INQUADRAMENTO

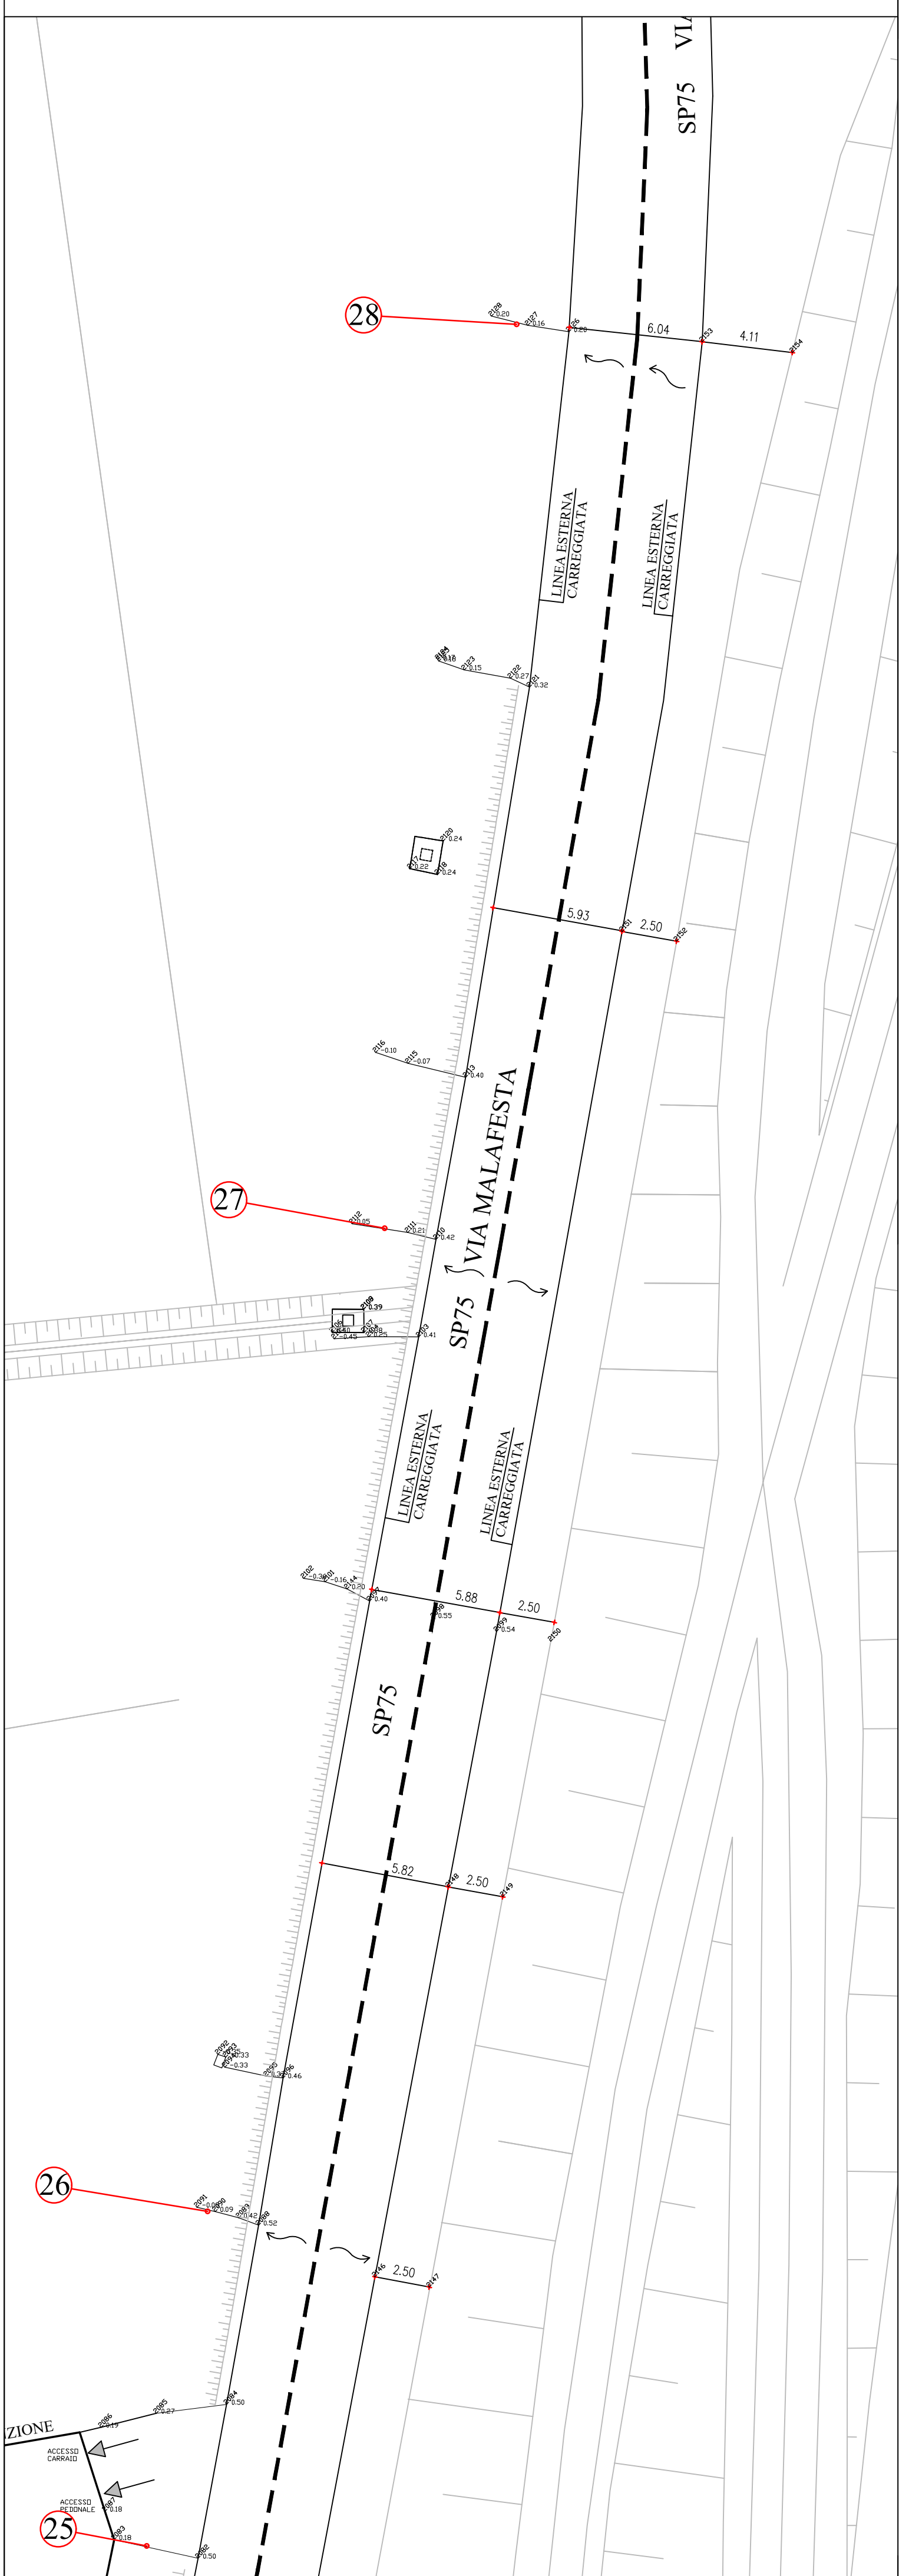

CITTA' METROPOLITANA
DI VENEZIA
Area Mobilità
Servizio trasporti eccezionali, ponti e piste ciclabili

Ca' Corner, San Marco 2662 - 30124 Venezia (VE)
Via Forte Marghera, 191 - 30173 Mestre (VE)

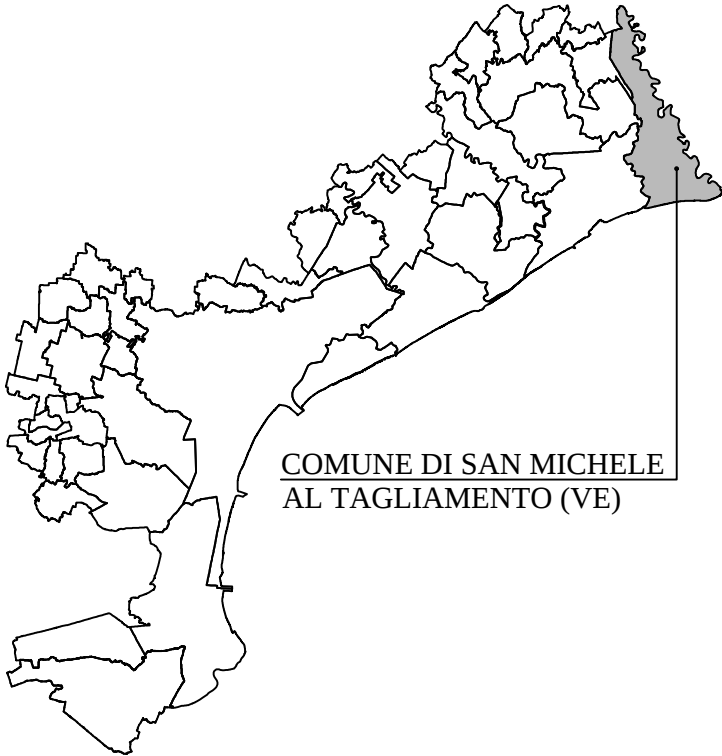

PROGETTO FATTIBILITA' TECNICO ECONOMICA

REALIZZAZIONE DI UN TRATTO DI PISTA CICLOPEDONALE LUNGO LA S.P. 75
IN LOCALITÀ PALAZZETTO INTERSEZIONE CON VIA LOCALITÀ PALAZZETTO
E VIA MALAFESTA NEL COMUNE DI SAN MICHELE AL TAGLIAMENTO

IL RESPONSABILE UNICO DEL PROGETTO
Arch. Alberta Parolin

SUPPORTO AL RUP
Arch. Francesca Finco
Geom. Bruno Ruffini

PROGETTO FATTIBILITA' TECNICO ECONOMICA
RIZZI EQUIPE ARCHITETTI S.r.l. - S.t.p.
Via Cesare Battisti, 15 - Milano (VE)
Arch. Renato Rizzi
Arch. Andrea Tomaello

SAN MICHELE AL TAGLIAMENTO (VE)

SP75
TRATTO TRA FRAZIONI PALAZZETTO E MALAFESTA

PLANIMETRIA TRATTO 4

REV.	DESCRIZIONE	DATA
1	EMISSIONE PROGETTO FATTIBILITA' TECNICO ECONOMICA	14/03/2025
2	AGG.TO PROGETTO FATTIBILITA' TECNICO ECONOMICA	08/04/2025

06 RILIEVO STATO DI FATTO

SCALA: 1/200