





SOVRAPPOSIZIONE PROGETTO CON ORTOFOTO - SCALA 1:200

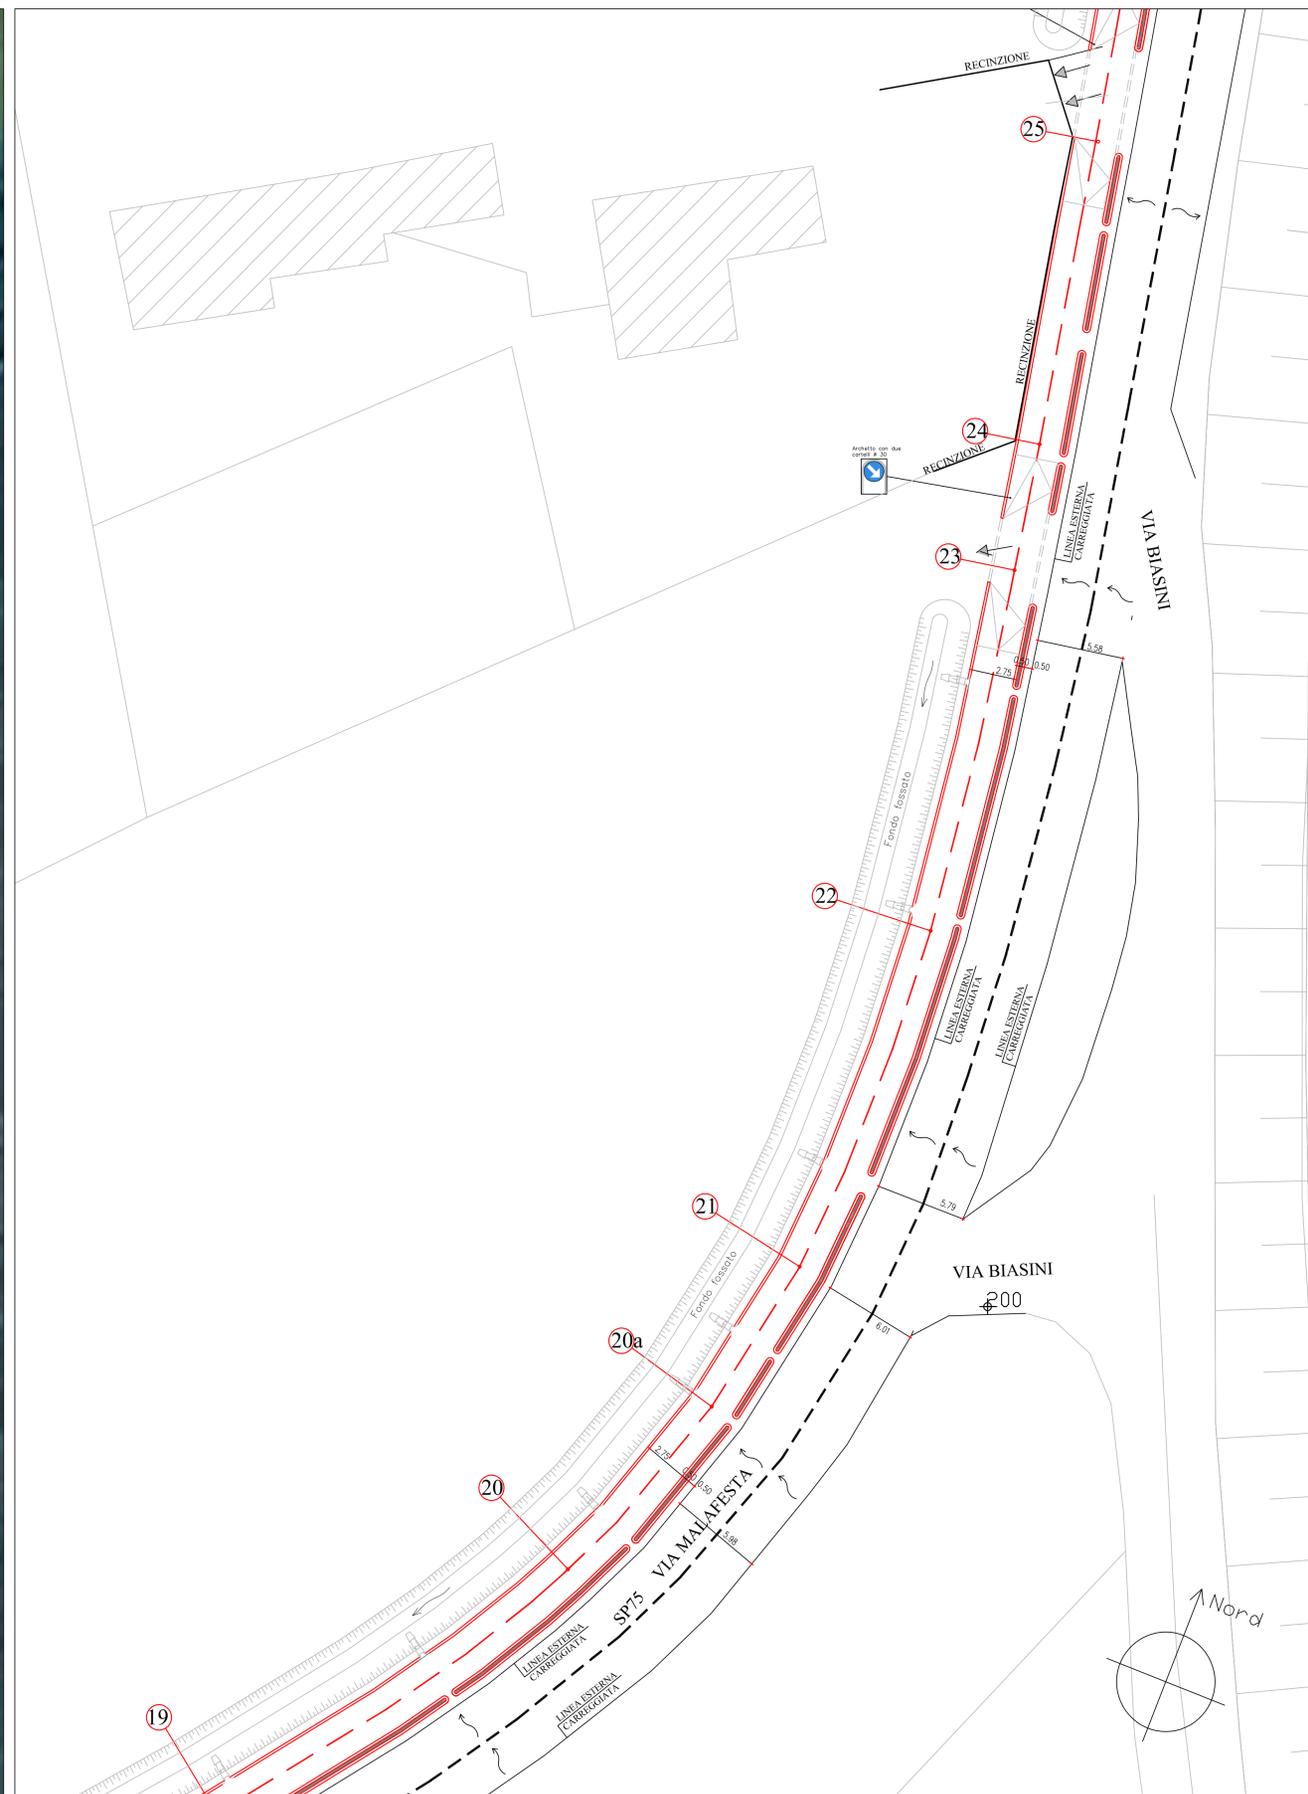

PLANIMETRIA PROGETTO - SCALA 1:200

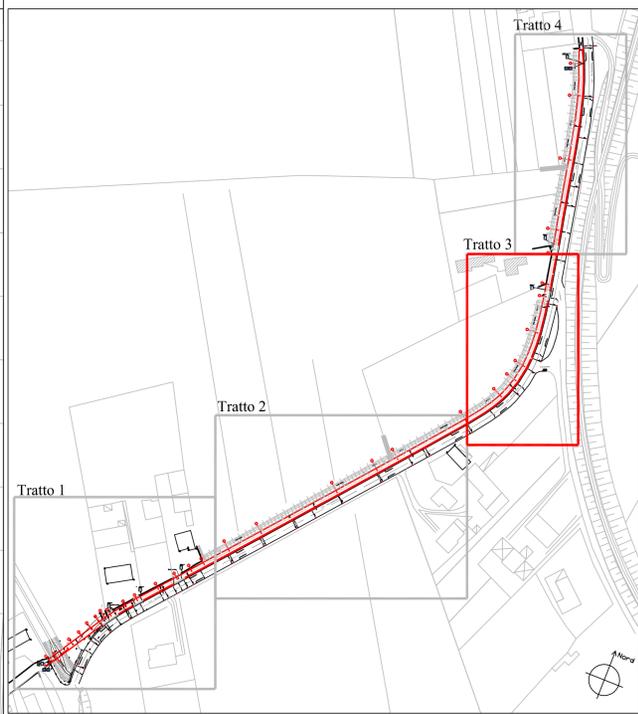

INQUADRAMENTO



**CITTA' METROPOLITANA DI VENEZIA**

Area Mobilità  
Servizio trasporti eccezionali, ponti e piste ciclabili

Cal Corner, San Marco 2662 - 30124 Venezia (VE)  
Via Forte Marghera, 191 - 30173 Mestre (VE)



COMUNE DI SAN MICHELE AL TAGLIAMENTO (VE)

**PROGETTO FATTIBILITA' TECNICO ECONOMICA**

REALIZZAZIONE DI UN TRATTO DI PISTA CICLOPEDONALE LUNGO LA S.P. 75 IN LOCALITÀ PALAZZETTO INTERSEZIONE CON VIA LOCALITÀ PALAZZETTO E VIA MALAFESTA NEL COMUNE DI SAN MICHELE AL TAGLIAMENTO

IL RESPONSABILE UNICO DEL PROGETTO Arch. Alberta Pirella		SAN MICHELE AL TAGLIAMENTO (VE)	
SUPPORTO AL RUP Arch. Francesca Finco Geom. Bruno Ruffini		SP75 TRATTO TRA FRAZIONI PALAZZETTO E MALAFESTA	
PROGETTO FATTIBILITA' TECNICO ECONOMICA RIZZI EQUIPE ARCHITETTI S.r.l. - S.p.a. Via Cesare Battisti, 15 - Milano (VE) Arch. Renato Rizzi Arch. Andrea Tomaiello		PLANIMETRIA TRATTO 3	
REV.	DESCRIZIONE	DATA	13 PROGETTO
1	EMISSIONE PROGETTO FATTIBILITA' TECNICO ECONOMICA	14/03/2025	
			SCALA: 1/200