





SOVRAPPOSIZIONE PROGETTO CON ORTOFOTO - SCALA 1:200

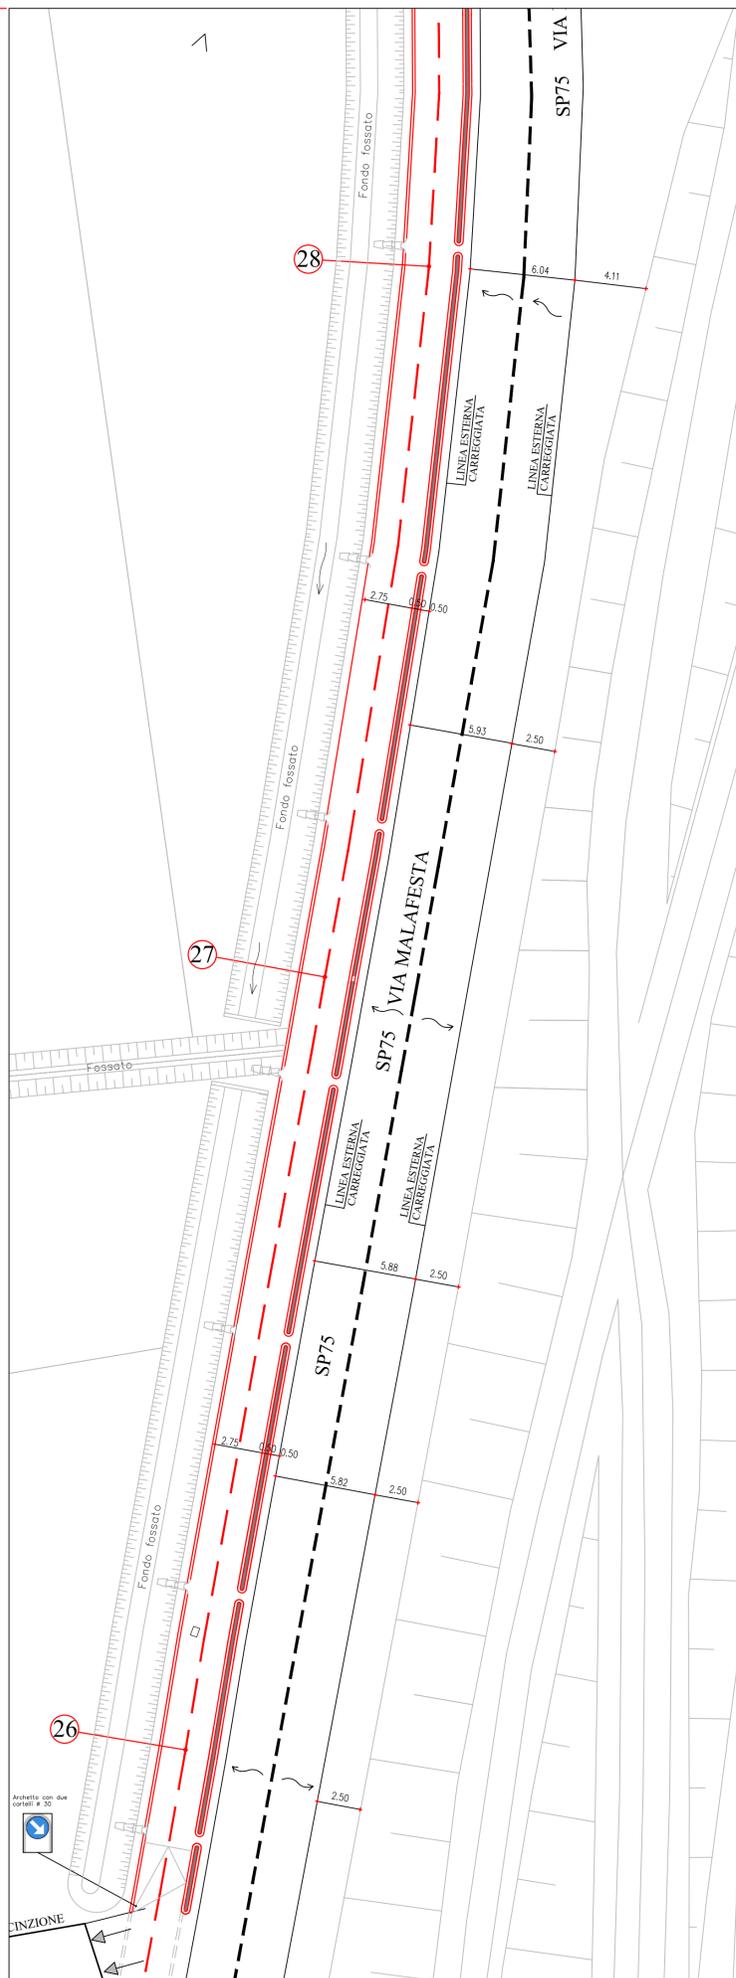



PLANIMETRIA PROGETTO - SCALA 1:200



SOVRAPPOSIZIONE PROGETTO CON ORTOFOTO - SCALA 1:200

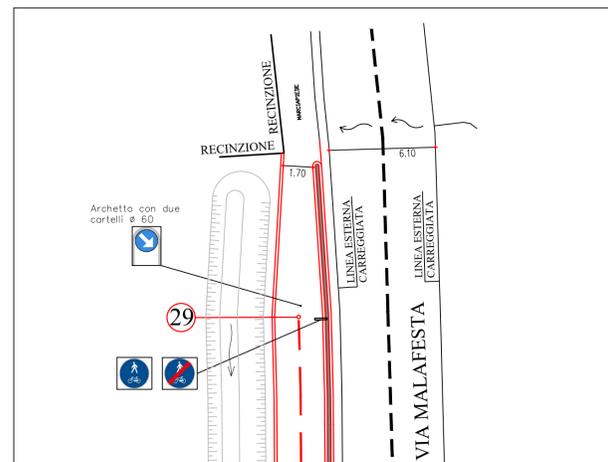

PLANIMETRIA PROGETTO - SCALA 1:200

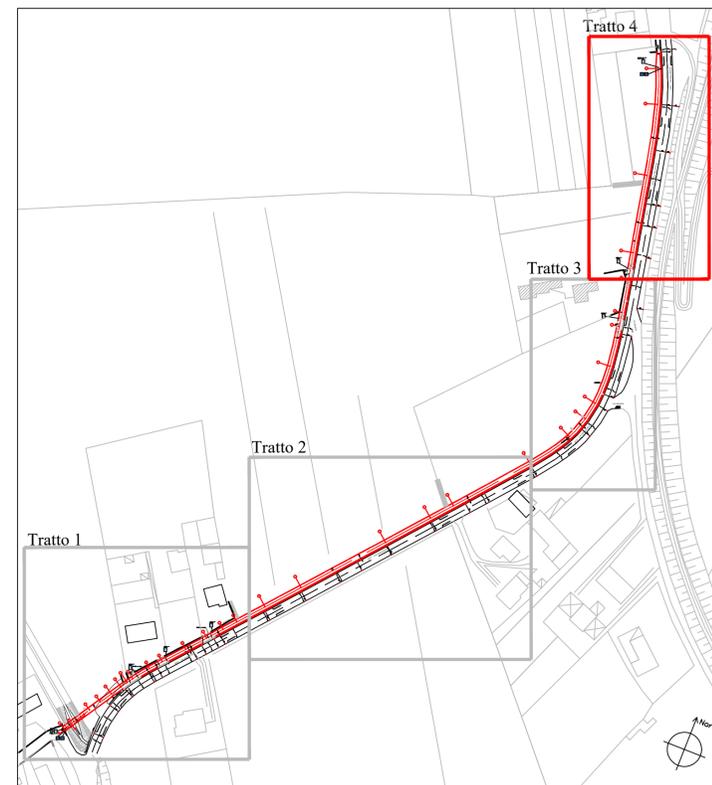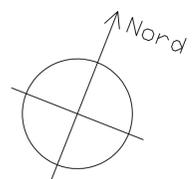

INQUADRAMENTO


CITTA' METROPOLITANA DI VENEZIA
 Area Mobilità
 Servizio trasporti eccezionali, ponti e piste ciclabili
Ca' Corner, San Marco 2662 - 30124 Venezia (VE)
 Via Forte Marghera, 191 - 30173 Mestre (VE)

PROGETTO FATTIBILITA' TECNICO ECONOMICA

REALIZZAZIONE DI UN TRATTO DI PISTA CICLOPEDONALE LUNGO LA S.P. 75 IN LOCALITÀ PALAZZETTO INTERSEZIONE CON VIA LOCALITÀ PALAZZETTO E VIA MALAFESTA NEL COMUNE DI SAN MICHELE AL TAGLIAMENTO

IL RESPONSABILE UNICO DEL PROGETTO Arch. Alberta Parola		SAN MICHELE AL TAGLIAMENTO (VE)	
SUPPORTO AL RUP Arch. Francesca Fincio Geom. Bruno Ruffini		SP75 TRATTO TRA FRAZIONI PALAZZETTO E MALAFESTA	
PROGETTO FATTIBILITA' TECNICO ECONOMICA RIZZI EQUIPE ARCHITETTI S.r.l. - S.t.p. Via Cesare Battisti, 15 - Milano (VE) Arch. Renato Rizzi Arch. Andrea Tomaello		PLANIMETRIA TRATTO 4	
REV.	DESCRIZIONE	DATA	14 PROGETTO
1	EMISSIONE PROGETTO FATTIBILITA' TECNICO ECONOMICA	14/03/2025	
2	AGG.TO PROGETTO FATTIBILITA' TECNICO ECONOMICA	08/04/2025	
			SCALA: 1/200