




**CITTA' METROPOLITANA  
DI VENEZIA**

Area Mobilità  
Servizio trasporti eccezionali, ponti e piste ciclabili

Ca' Corner, San Marco 2662 - 30124 Venezia (VE)  
Via Forte Marghera, 191 - 30173 Mestre (VE)

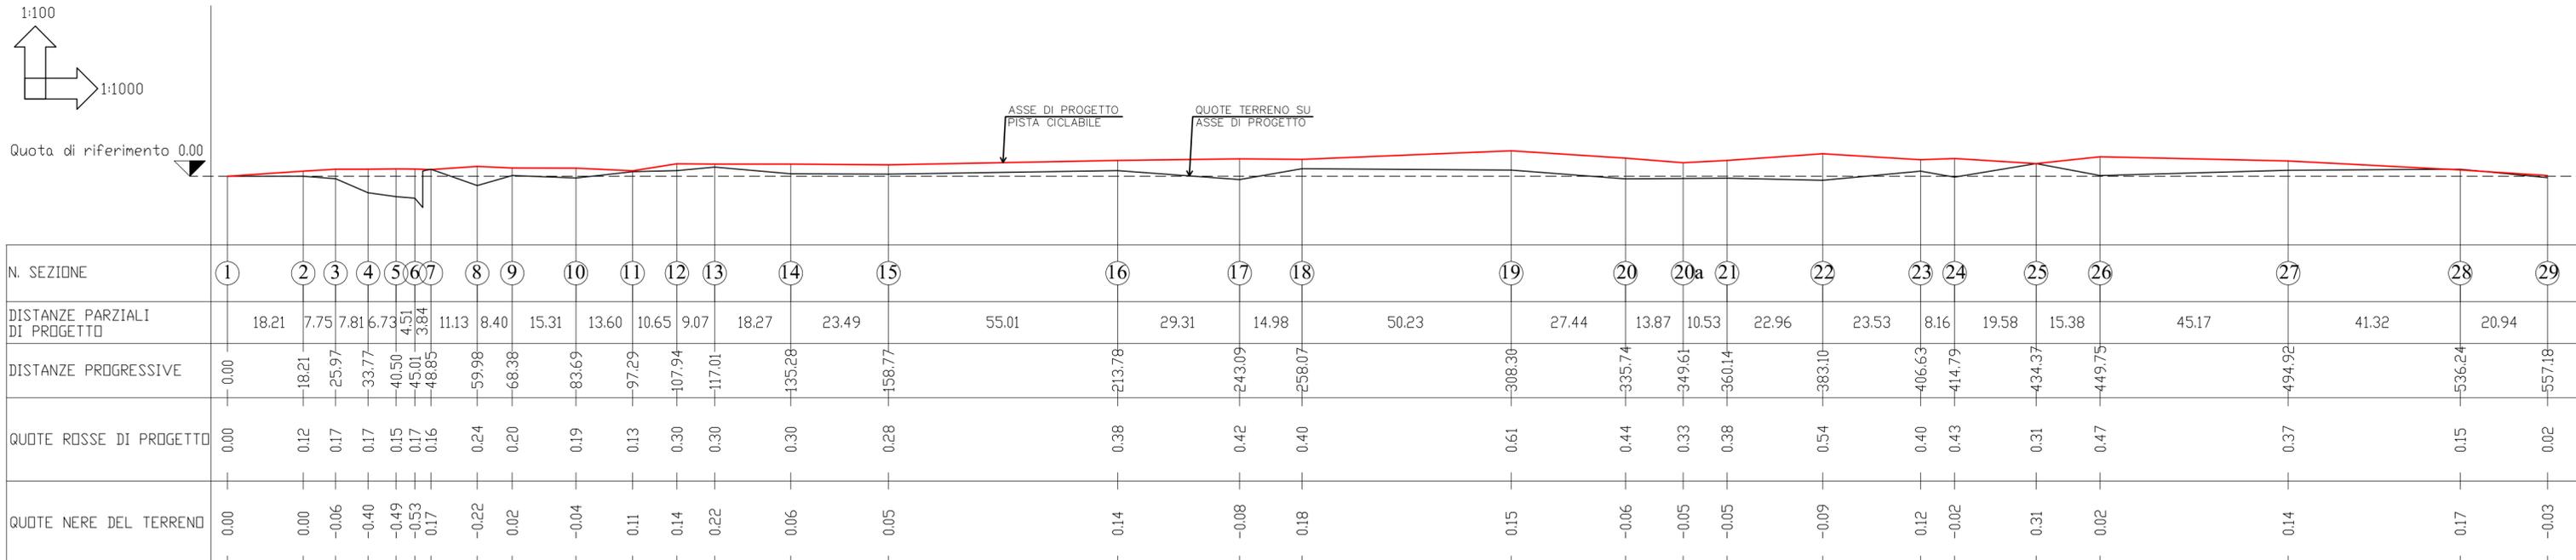

**PROGETTO FATTIBILITA' TECNICO ECONOMICA**

REALIZZAZIONE DI UN TRATTO DI PISTA CICLOPEDONALE LUNGO LA S.P. 75  
IN LOCALITÀ PALAZZETTO INTERSEZIONE CON VIA LOCALITÀ PALAZZETTO  
E VIA MALAFESTA NEL COMUNE DI SAN MICHELE AL TAGLIAMENTO

IL RESPONSABILE UNICO DEL PROGETTO <i>Arch. Alberta Parolin</i>		SAN MICHELE AL TAGLIAMENTO (VE)
SUPPORTO AL RUP <i>Arch. Francesca Finco</i> <i>Geom. Bruno Ruffini</i>		SP75 TRATTO TRA FRAZIONI PALAZZETTO E MALAFESTA
PROGETTO FATTIBILITA' TECNICO ECONOMICA RIZZI EQUIPE ARCHITETTI S.r.l. - S.t.p. Via Cesare Battisti, 15 - Mirano (VE) Arch. Renato Rizzi Arch. Andrea Tomaello		PROFILO LONGITUDINALE
REV.	DESCRIZIONE	DATA
1	EMISSIONE PROGETTO FATTIBILITA' TECNICO ECONOMICA	14/03/2025
		<b>17</b> PROGETTO
		SCALA: 1/100 - 1/1000