



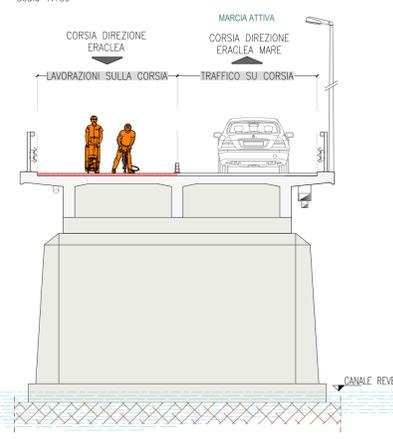


FASI DELLE LAVORAZIONI AREA DI CANTIERE FASE 1
CORSIA CHIUSA DIR. ERACLEA

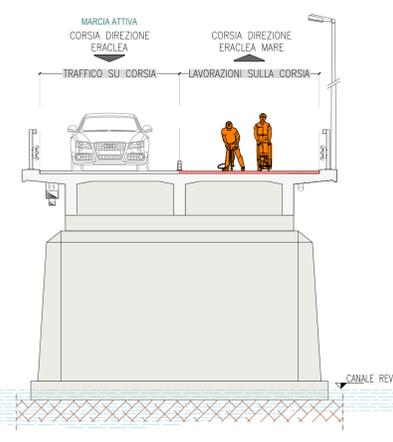

FASI DELLE LAVORAZIONI AREA DI CANTIERE FASE 1
CORSIA CHIUSA DIR. ERACLEA MARE




SCHEDA SEGNALETICA

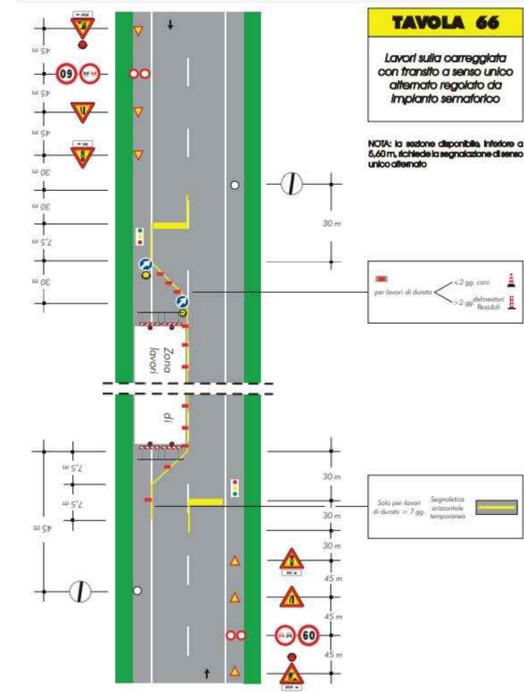

NOTA BENE


- LA SEGNALETICA E LE RECINZIONI RAPPRESENTATE NELLA PRESENTE TAVOLA, DOVRANNO ESSERE APPOSTE ED EVENTUALMENTE INTEGRATE IN CONFORMITA' AL NUOVO CODICE DELLA STRADA, IN OTTEMPERANZA AI PRINCIPI E SCHEMI DEL D.M. 10/07/2002 E SECONDO LE PRESCRIZIONI FORMULATE DELLA CITTA' METROPOLITANA DI VENEZIA. NEL CASO DI SITUAZIONI PARTICOLARI, NON RAFFIGURATE NEL PRESENTE ALLEGATO, L'IMPRESA AVRA' L'ONERE DI PRODURRE DEI NUOVI SCHEMI CHE DOVRANNO ESSERE APPROVATI DALL'ENTE GESTORE E RESI NOTI AL COORDINATORE PER L'ESECUZIONE.
- L'IMPRESA DORA' ANCHE SPOSTARE LA SEGNALETICA E LE RECINZIONI DI CANTIERE, LUNGO IL PERCORSO STRADALE PROVVISORIO, IN ANALOGIA A QUANTO PREVISTO NELLE FASI DI LAVORAZIONE SULL'IMPALCATO.
- L'IMPRESA DOVRA' APPORRE IDONEA CARTELLONISTICA DI CANTIERE, IN PROSSIMITA' DELLE AREE DI LAVORO RIPORTANTE PERICOLI, DIVIETI E OBBLIGHI AFFARENTI ALLE LAVORAZIONI, ED IL CARTELLO DI CANTIERE PER L'INDIVIDUAZIONE DEI RESPONSABILI DELL'OPERA, DEI COSTI E DEI TEMPI.
- L'ACCESSO ALLE AREE DI CANTIERE CON MEZZI E FORNITURE DOVRA' AVVENIRE MEDIANTE ASSISTENZA DI UN MOVIERE.
- I LAVORATORI DOVRANNO INDOSSARE INDUMENTI AD ALTA VISIBILITA' DI CLASSE 3 DURANTE TUTTA LA DURATA DELLE LAVORAZIONI. I LUOGHI DI LAVORO SARANO RAGGIUNTI MEDIANTE AUTOMEZZI DELL'IMPRESA ESECUTRICE.
- E' ONERE DELL'IMPRESA L'ESECUZIONE DI PULIZIA PERIODICA DELL'AREA DI LAVORO AL FINE DI GARANTIRE LE OPPORTUNE CONDIZIONI PER LA VIABILITA'.
- E' ONERE DELL'IMPRESA APPALTATRICE VERIFICARE L'EFFETTIVO POSIZIONAMENTO DELLE LINEE PRESENTI INTEGRANDO LE INFORMAZIONI ACQUISITE, CON L'AUSILIO DELL'ISPEZIONE DIRETTA SUL POSTO INTEGRATA DA ULTERIORI INFORMAZIONI REPERITE DA SERVIZI TECNICI DEGLI ENTI GESTORI. GLI INTERVENTI PREVISTI PER LA RISOLUZIONE DELLE INTERFERENZE O SPOSTAMENTO DEI SOTTOSERVIZI E LINEE AEREE VANNI PREVENTIVAMENTE PROGRAMMATI E CONDIVISI CON I RISPETTIVI ENTI GESTORI.

FASE 1 - DIR. ERACLEA - LAVORAZIONI ESTRADOSSO IMPALCATO

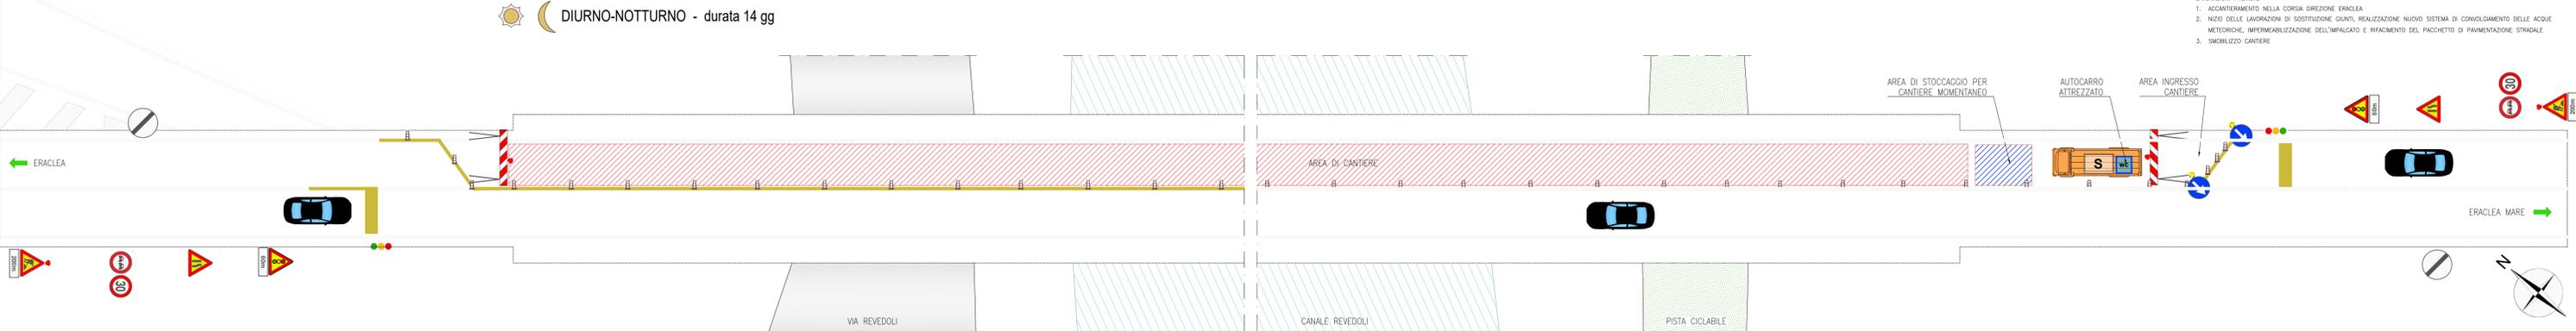

- FASE1 DIR. ERACLEA - TRAFFICO PARZIALIZZATO ALL'ESTRADOSSO:
LAVORAZIONI PREVISTE:
1. ACCANTERAMENTO NELLA CORSIA DIREZIONE ERACLEA
2. INIZIO DELLE LAVORAZIONI DI SOSTITUZIONE GIUNTI, REALIZZAZIONE NUOVO SISTEMA DI CONVOGLIAMENTO DELLE ACQUE METEORICHE, IMPERMEABILIZZAZIONE DELL'IMPALCATO E RIFACIMENTO DEL PACCHETTO DI PAVIMENTAZIONE STRADALE
3. SMOBILIZZAZIONE CANTIERE

FASE 1 DIR. ERACLEA MARE - LAVORAZIONI ESTRADOSSO IMPALCATO

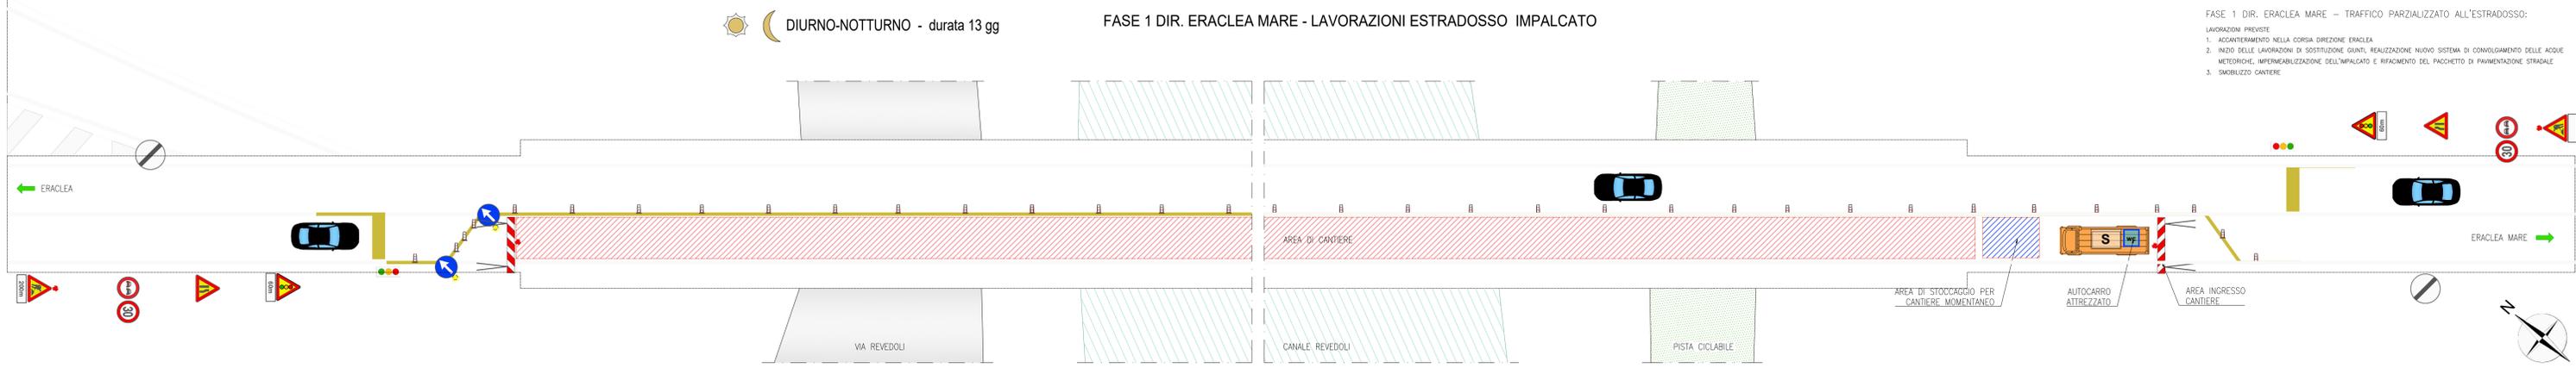

- FASE 1 DIR. ERACLEA MARE - TRAFFICO PARZIALIZZATO ALL'ESTRADOSSO:
LAVORAZIONI PREVISTE:
1. ACCANTERAMENTO NELLA CORSIA DIREZIONE ERACLEA
2. INIZIO DELLE LAVORAZIONI DI SOSTITUZIONE GIUNTI, REALIZZAZIONE NUOVO SISTEMA DI CONVOGLIAMENTO DELLE ACQUE METEORICHE, IMPERMEABILIZZAZIONE DELL'IMPALCATO E RIFACIMENTO DEL PACCHETTO DI PAVIMENTAZIONE STRADALE
3. SMOBILIZZAZIONE CANTIERE

CITTA' METROPOLITANA DI VENEZIA
Area Mobilità
Servizio Trasporti Eccezionali, Ponti e Piste Ciclabili

Cd Comune: San Marco 3662 - 30134 Venezia (VE)
Via Fante Marghera, 191 - 30173 Mestre (VE)

PROGETTO DEFINITIVO-ESECUTIVO

INTERVENTI DI RISANAMENTO CONSERVATIVO E CONSOLIDAMENTO STRUTTURALE PATRIMONIO PONTI LUNGO LE STRADE PROVINCIALI (MIT PONTI 2023)
S.P.90 "ERACLEA-MARE" - MANUFATTO ID 040
PONTE SUL CANALE REVEDOLI IN COMUNE DI ERACLEA

<p>IL RESPONSABILE UNICO DEL PROGETTO Arch. Alberto Piantin</p> <p>SUPPORTO AL RUP Arch. Francesca Finco</p> <p>PROGETTAZIONE REFERENTE DI PROGETTO: Ing. Gianluca Sartori COLLABORATORI: Geom. Giovanni Grecu Ing. Sara Broilo</p>	<p>Ponte sul canale Revedoli Comune di Eraclea (VE)</p> <p>SP90 "ERACLEA MARE"</p> <p>PROGETTAZIONE BS progetti S.r.l. via Roma n. 130 35030 - Praglia (PD) P. IVA 0459420271 www.bs-eng.net info@bs-eng.net</p> <p>LAYOUT DI CANTIERE E SCHEMA SEGNALETICA ESTRADOSSO FASE 1 DIR. ERACLEA/ER. MARE</p>									
<table border="1" style="width: 100%; border-collapse: collapse;"> <thead> <tr> <th>REV.</th> <th>DESCRIZIONE</th> <th>DATA</th> </tr> </thead> <tbody> <tr> <td>00</td> <td>EMISSIONE</td> <td>19/03/2024</td> </tr> <tr> <td>01</td> <td>EMISSIONE</td> <td>31/07/2024</td> </tr> </tbody> </table>	REV.	DESCRIZIONE	DATA	00	EMISSIONE	19/03/2024	01	EMISSIONE	31/07/2024	<p>PE-CAN.01</p> <p>SCALA: 1:100</p>
REV.	DESCRIZIONE	DATA								
00	EMISSIONE	19/03/2024								
01	EMISSIONE	31/07/2024								