


PIANTA SCARICHI ACQUE DI PIATTAFORMA

Scala 1:100

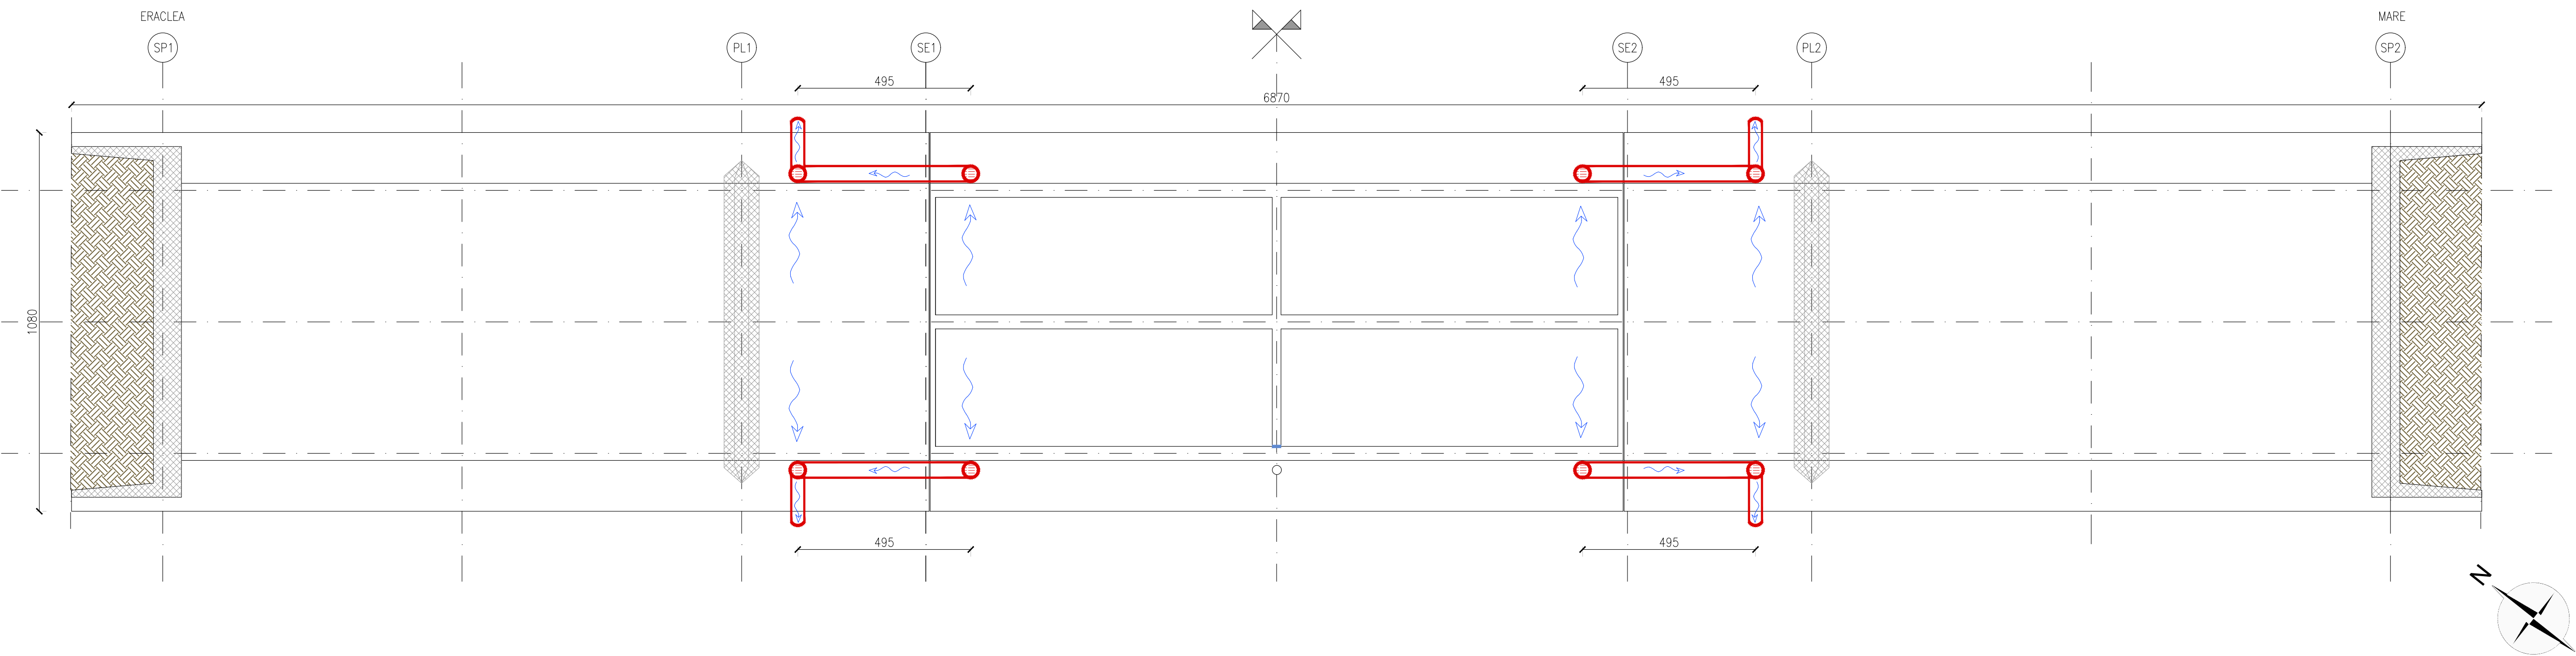

NUOVO PACCHETTO PAVIMENTAZIONE STRADALE E CADITOIA

Scala 1:10


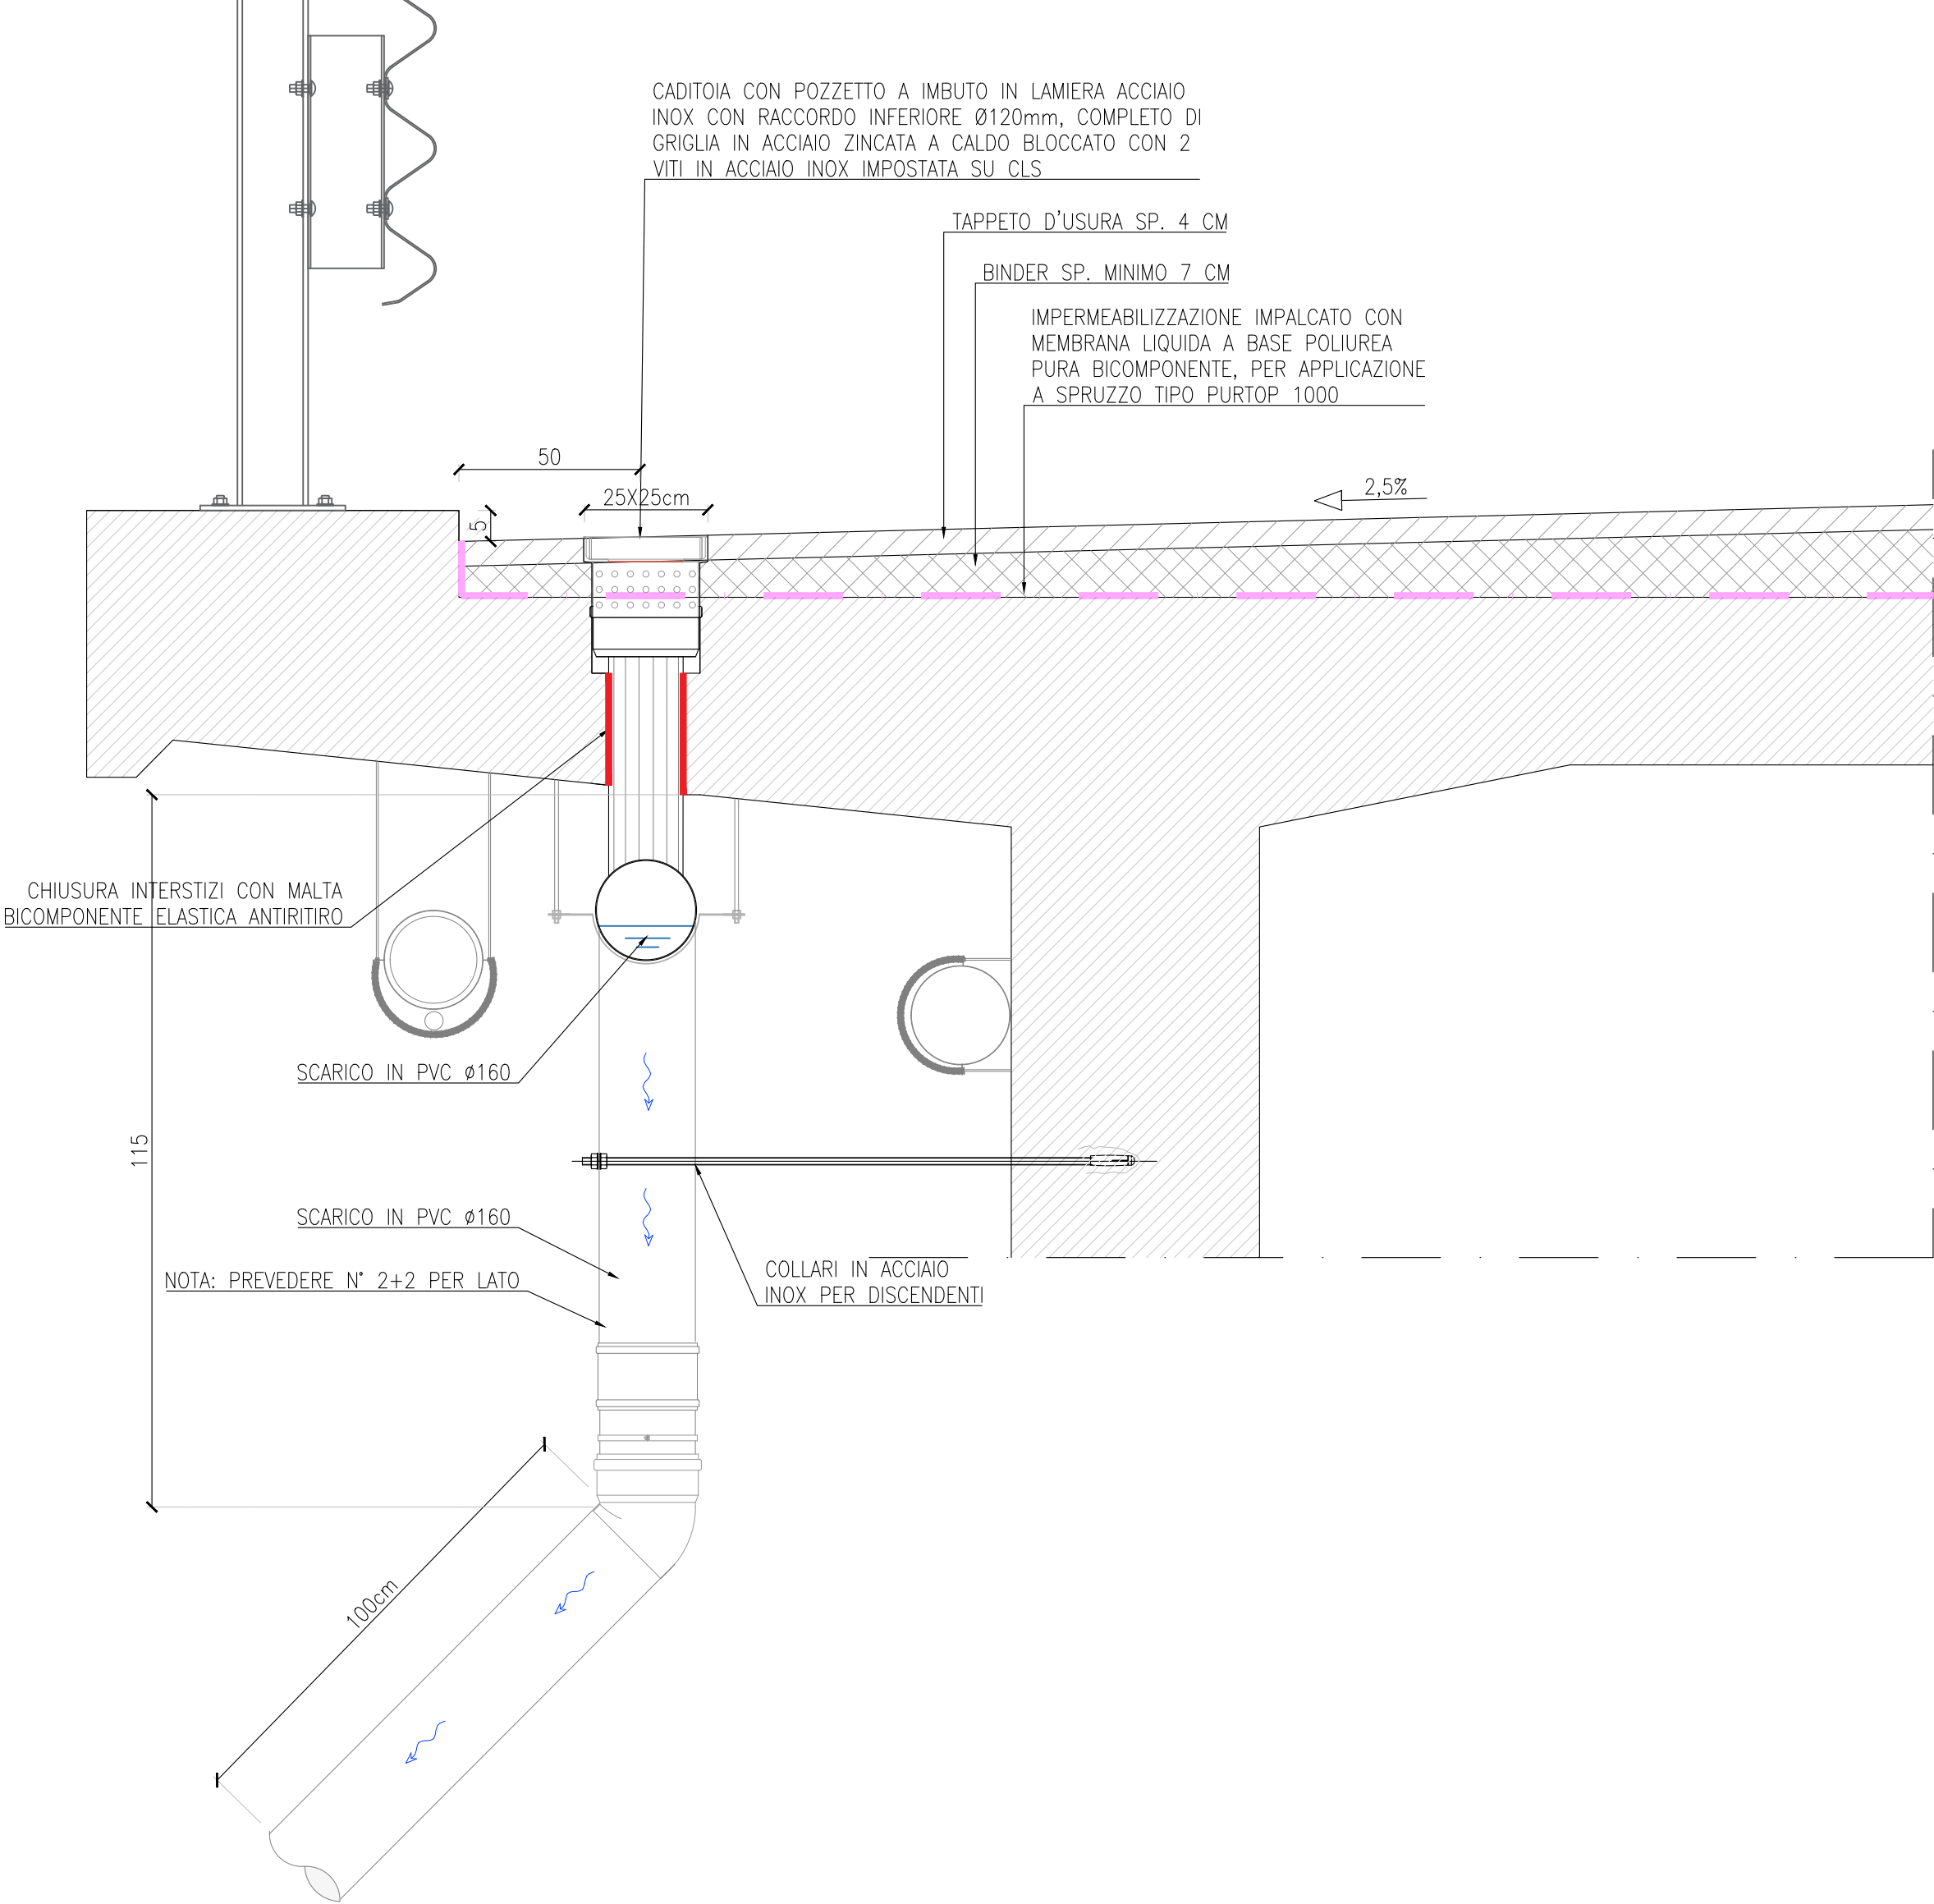


FOTO INDICATIVA NUOVE CADITOIE

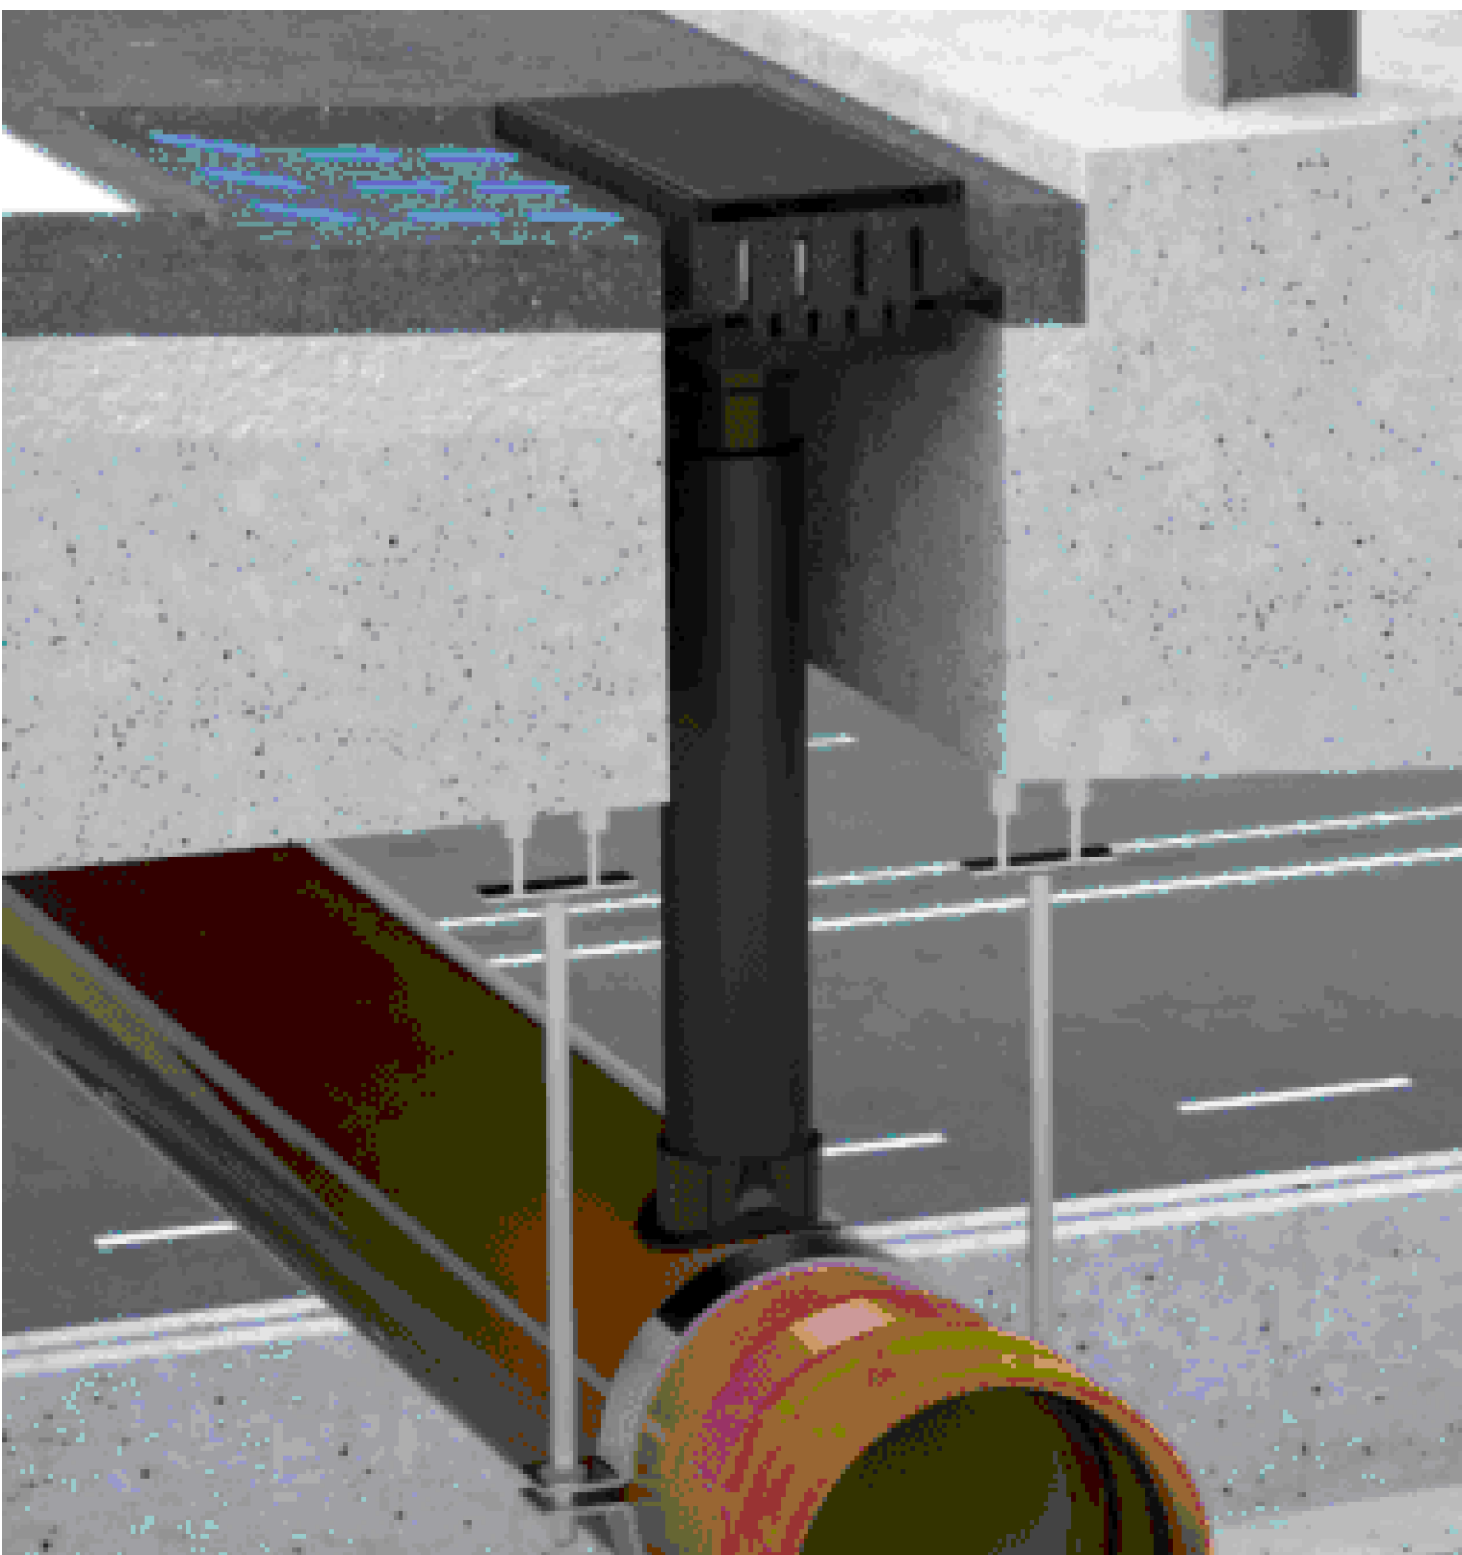

CITTA' METROPOLITANA DI VENEZIA

Area Mobilità
Servizio Trasporti Eccezionali, Ponti e Piste Ciclabili

Cd Comer, San Marco 2662 - 30124 Venezia (VE)
Via Forte Marghera, 191 - 30173 Mestre (VE)



PROGETTO DEFINITIVO-ESECUTIVO

INTERVENTI DI RISANAMENTO CONSERVATIVO E CONSOLIDAMENTO STRUTTURALE PATRIMONIO PONTI LUNGO LE STRADE PROVINCIALI (MIT PONTI 2023)
S.P.90 "ERACLEA-MARE" - MANUFATTO ID 040
PONTE SUL CANALE REVEDOLI IN COMUNE DI ERACLEA

IL RESPONSABILE UNICO DEL PROGETTO
Arch. Alberto Parolin

Ponte sul canale Revedoli
Comune di Eraclea (VE)

SUPPORTO AL RUP
Arch. Francesco Finco

SP90 "ERACLEA MARE"

PROGETTAZIONE
REFERENTE DI PROGETTO:
Ing. Gianluca Sartori
COLLABORATORI:
Geom. Giovanni Grecu
Ing. Sara Brallo

BS architettura
engineering
consulting

BS progetti S.r.l.
via Roma n. 130
30030 - Pianiga (VE)
t. (+39) 041 5195480
P. IVA 0409540271
www.bs-eng.net
info@pec.bs-eng.net
info@bs-eng.net

PARTICOLARI COSTRUTTIVI
NUOVI PLUVIALI

REV.	DESCRIZIONE	DATA
00	EMISSIONE	19/03/2024
01	EMISSIONE	31/07/2024

PE-IMP.01

SCALA: 1:100-1:10