
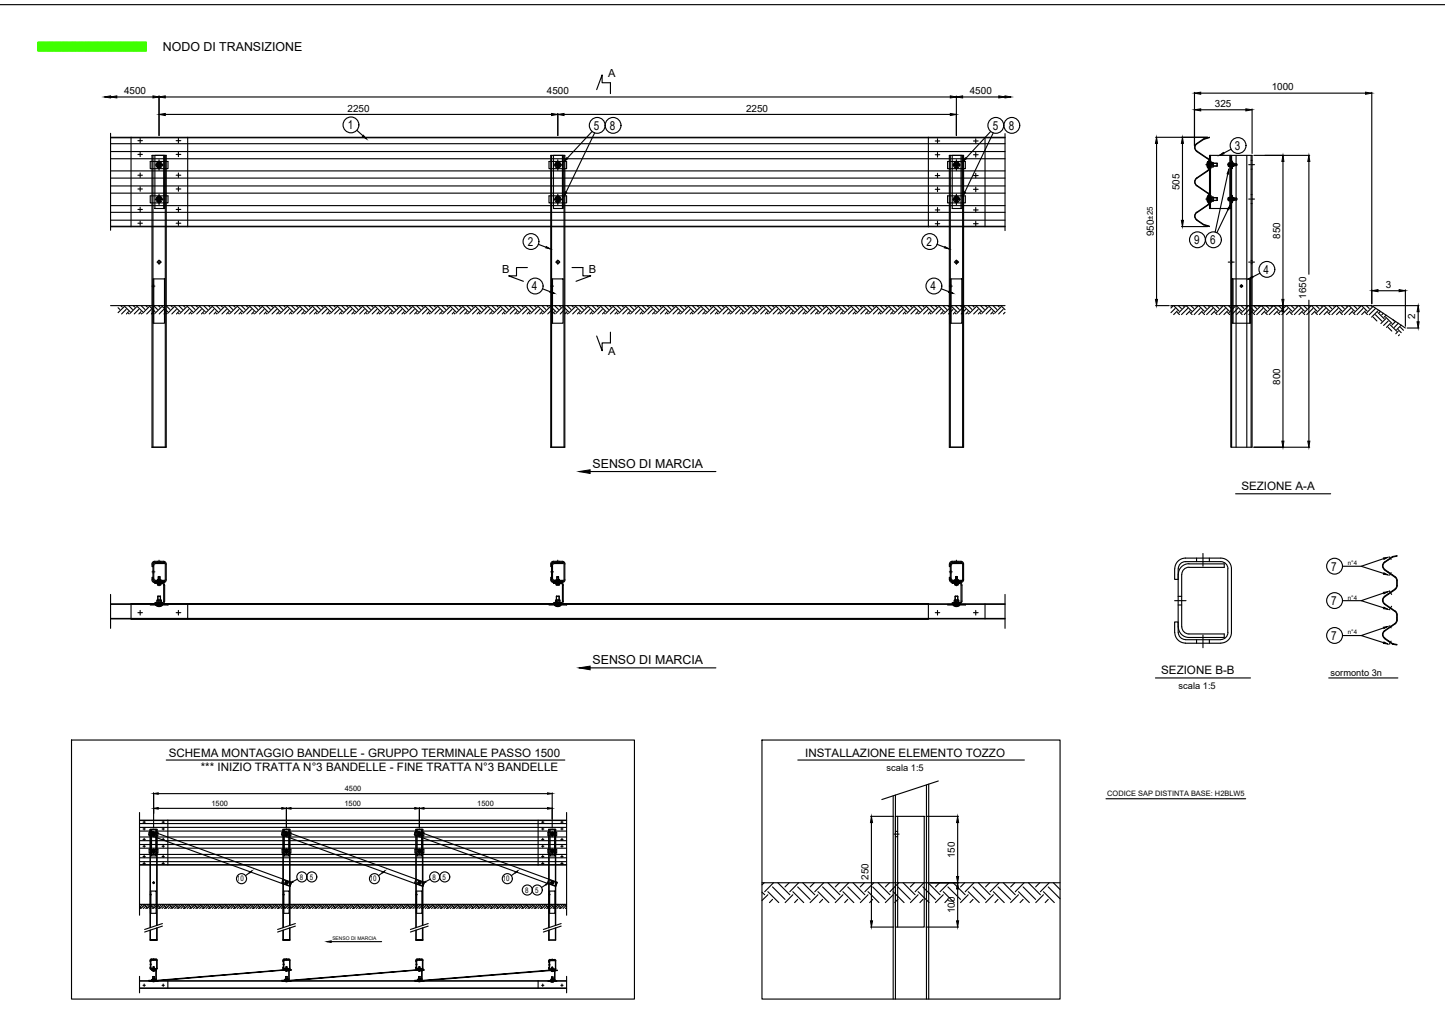
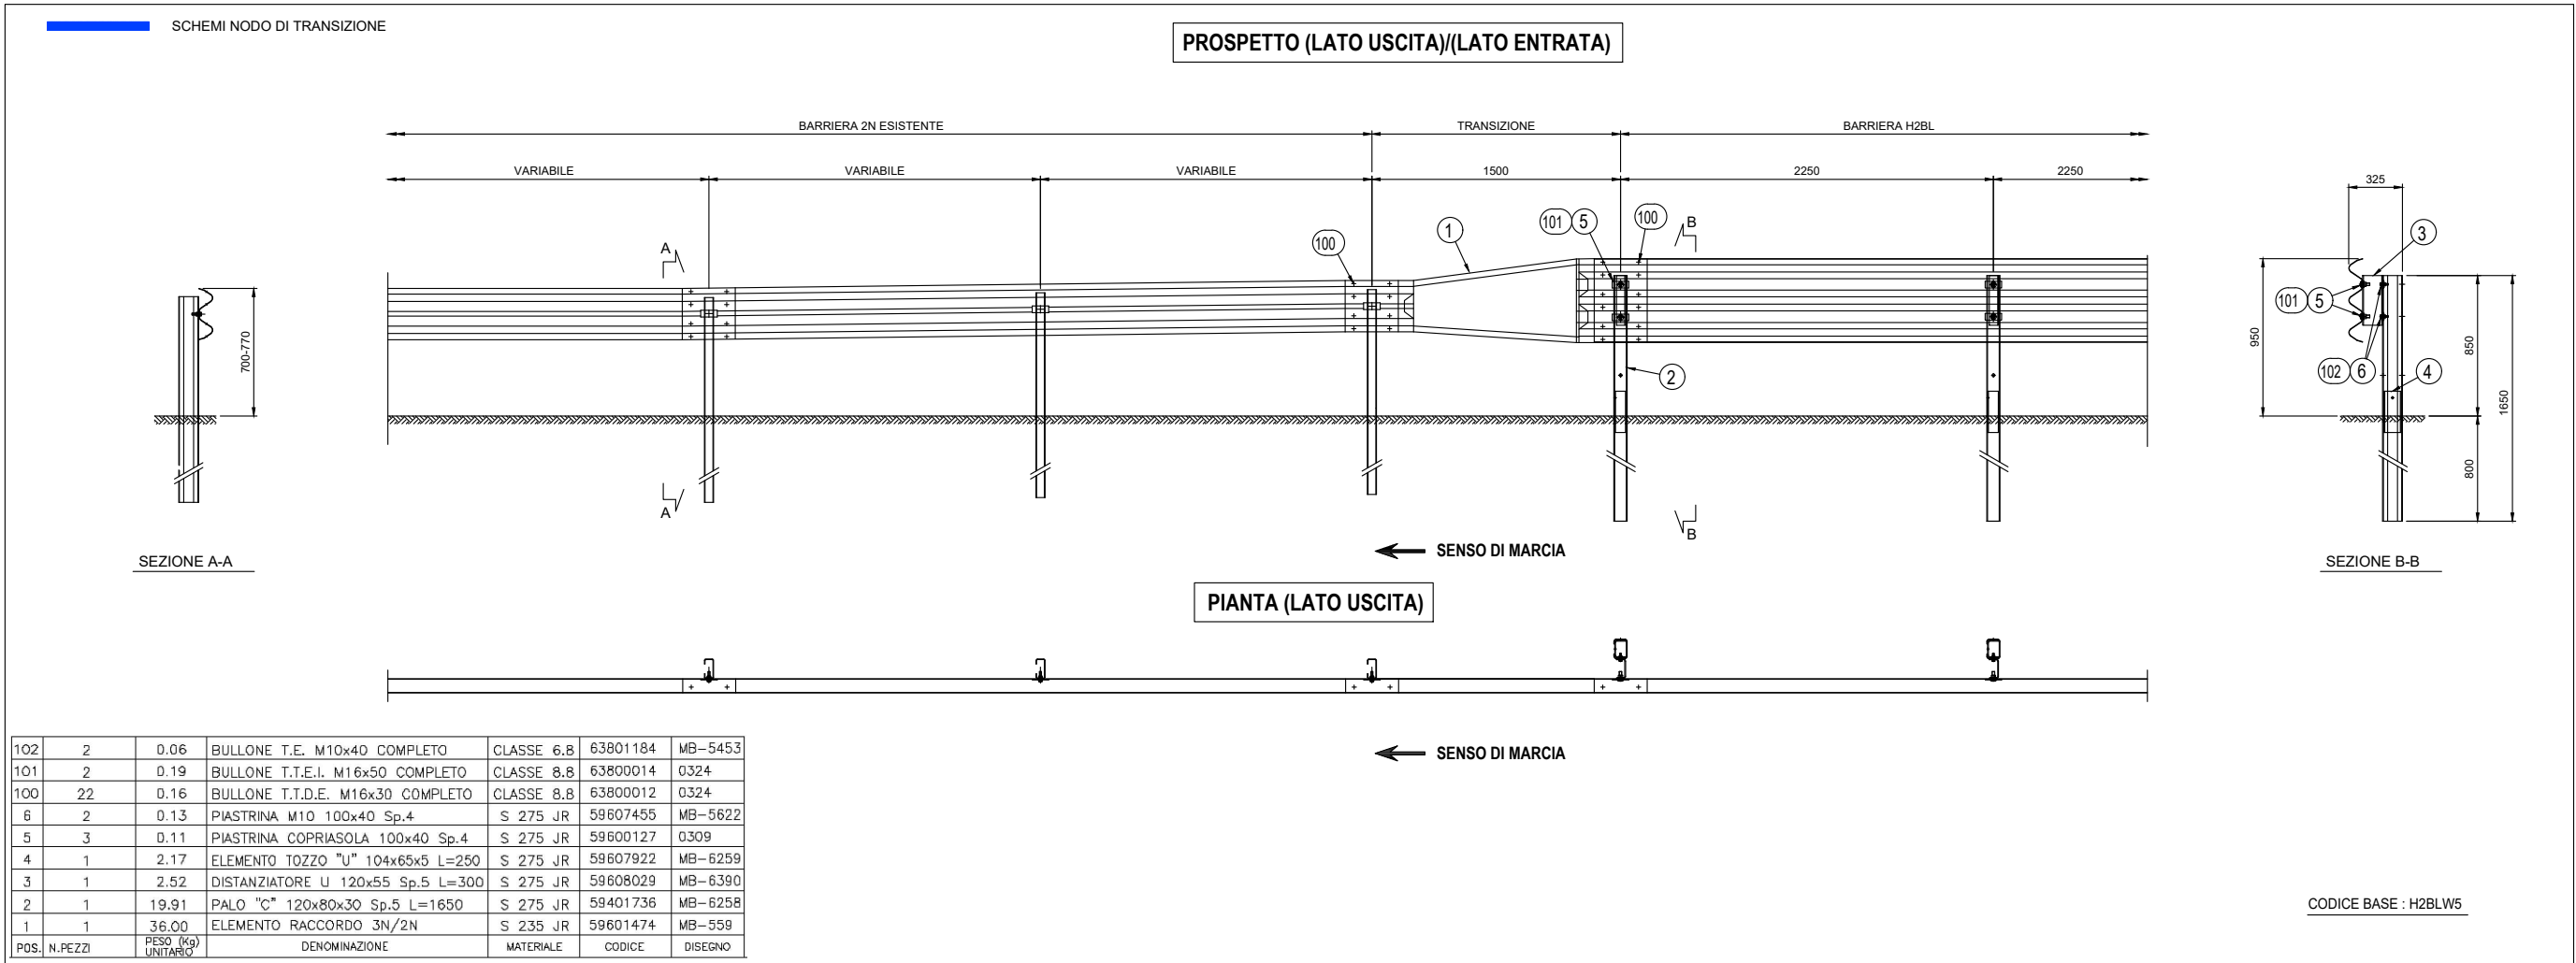
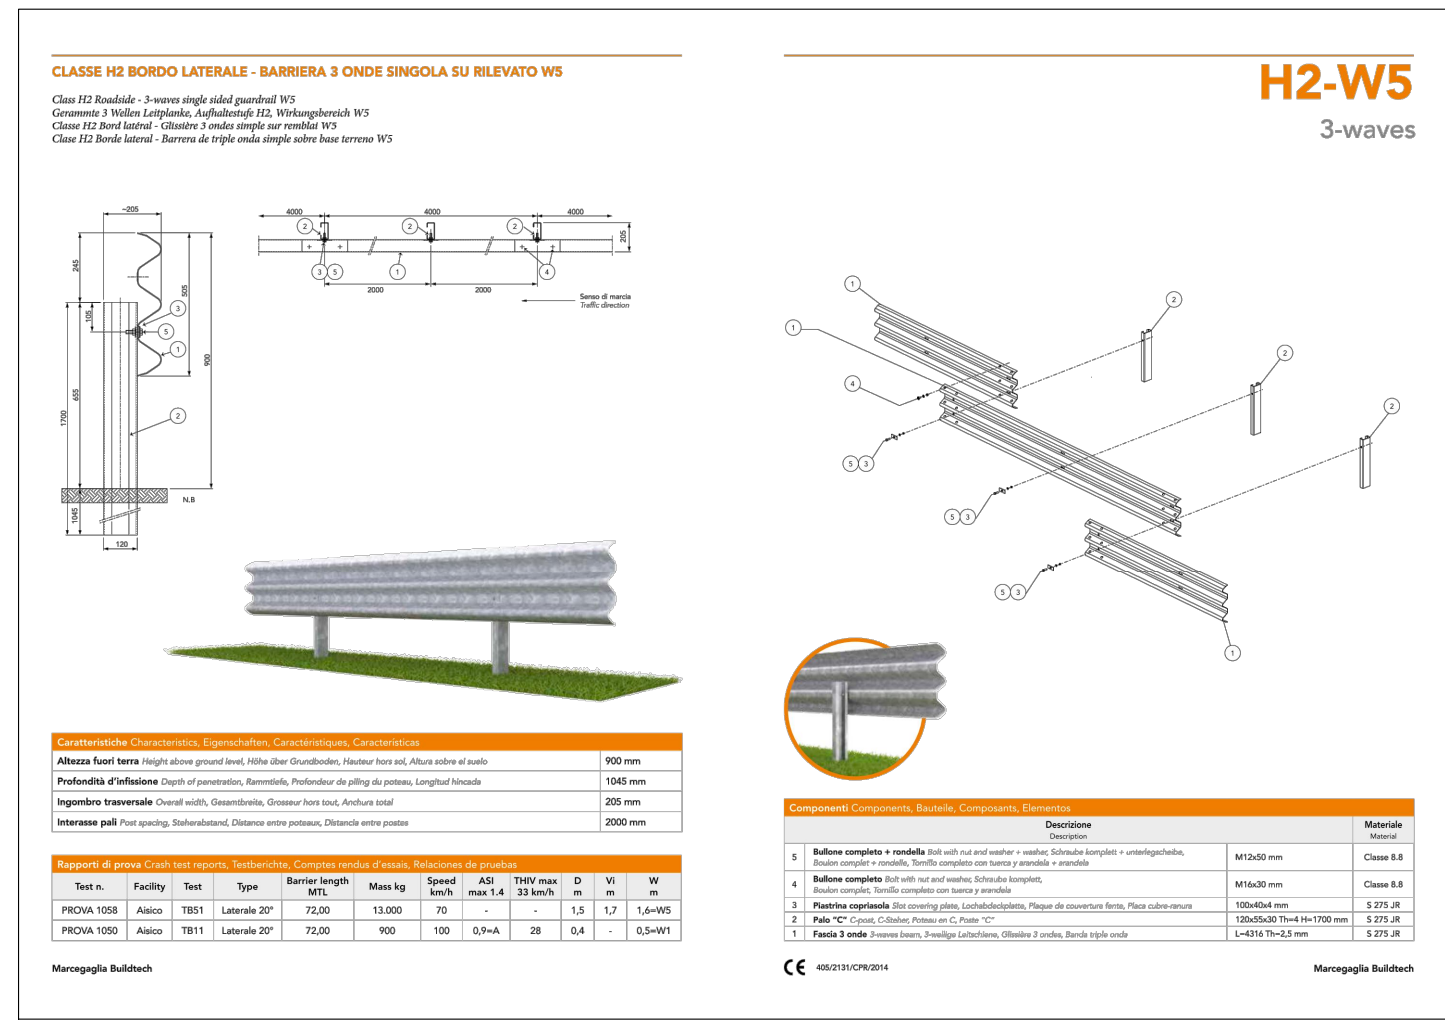
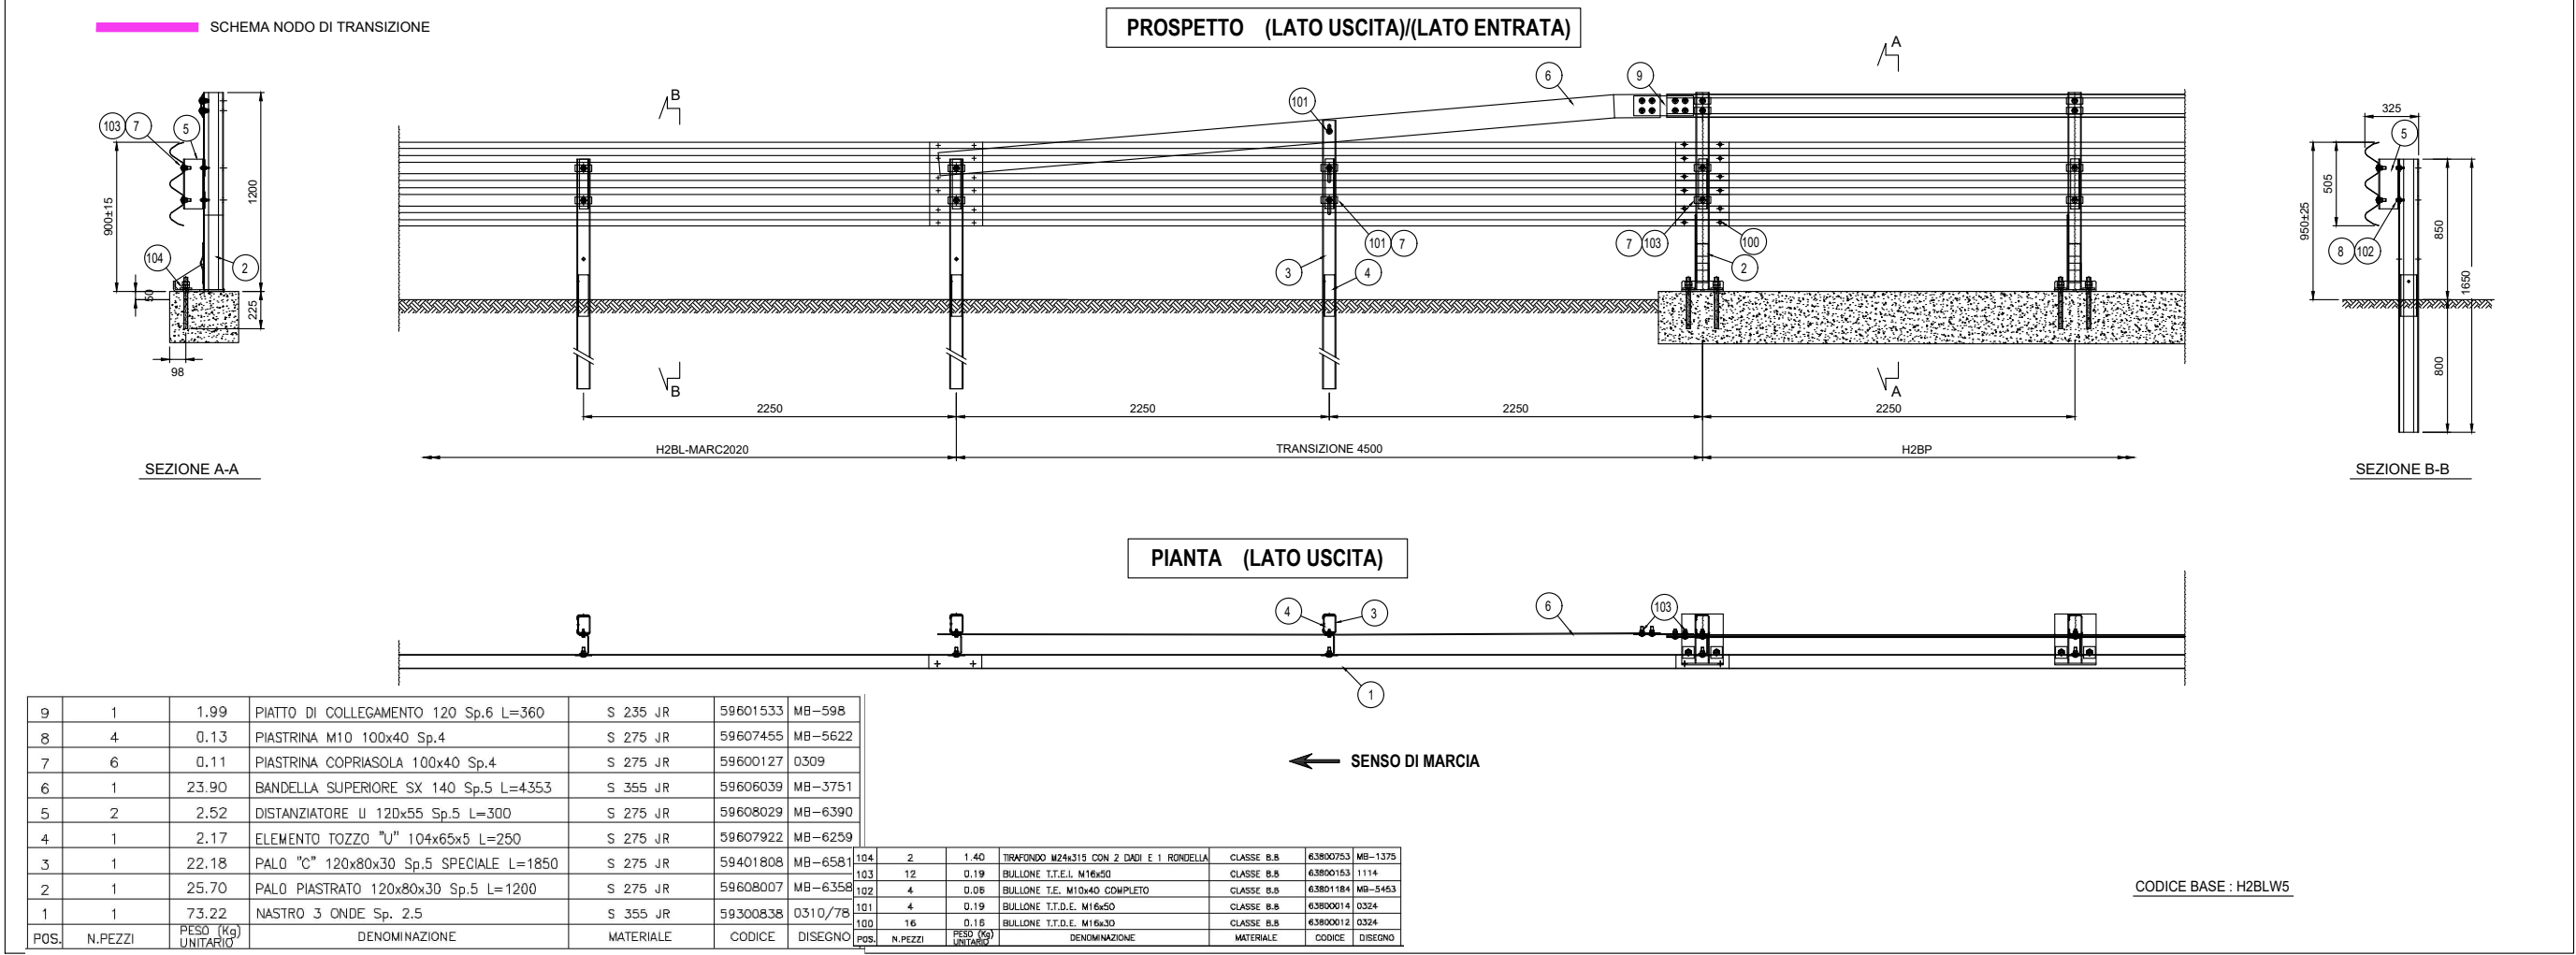
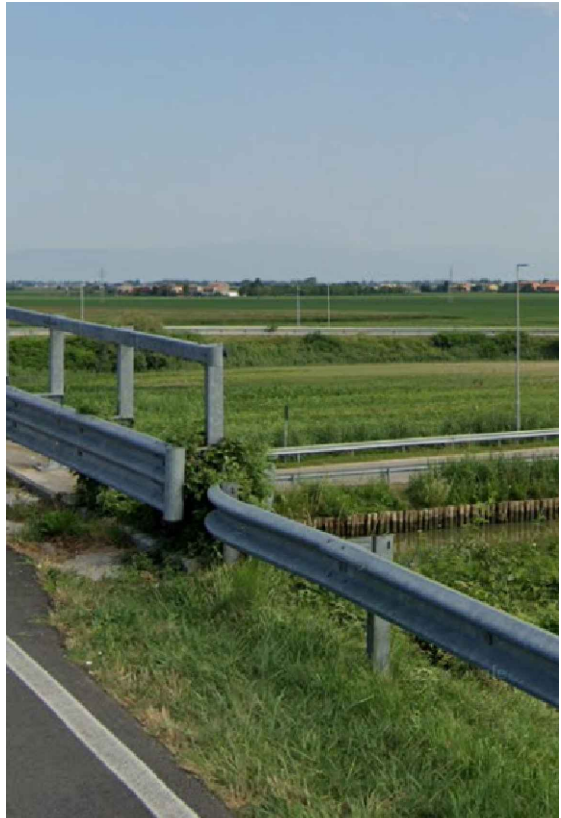


PLANIMETRIA BARRIERE DI SICUREZZA SU ORTO FOTO
STATO DI FATTO E PROGETTO

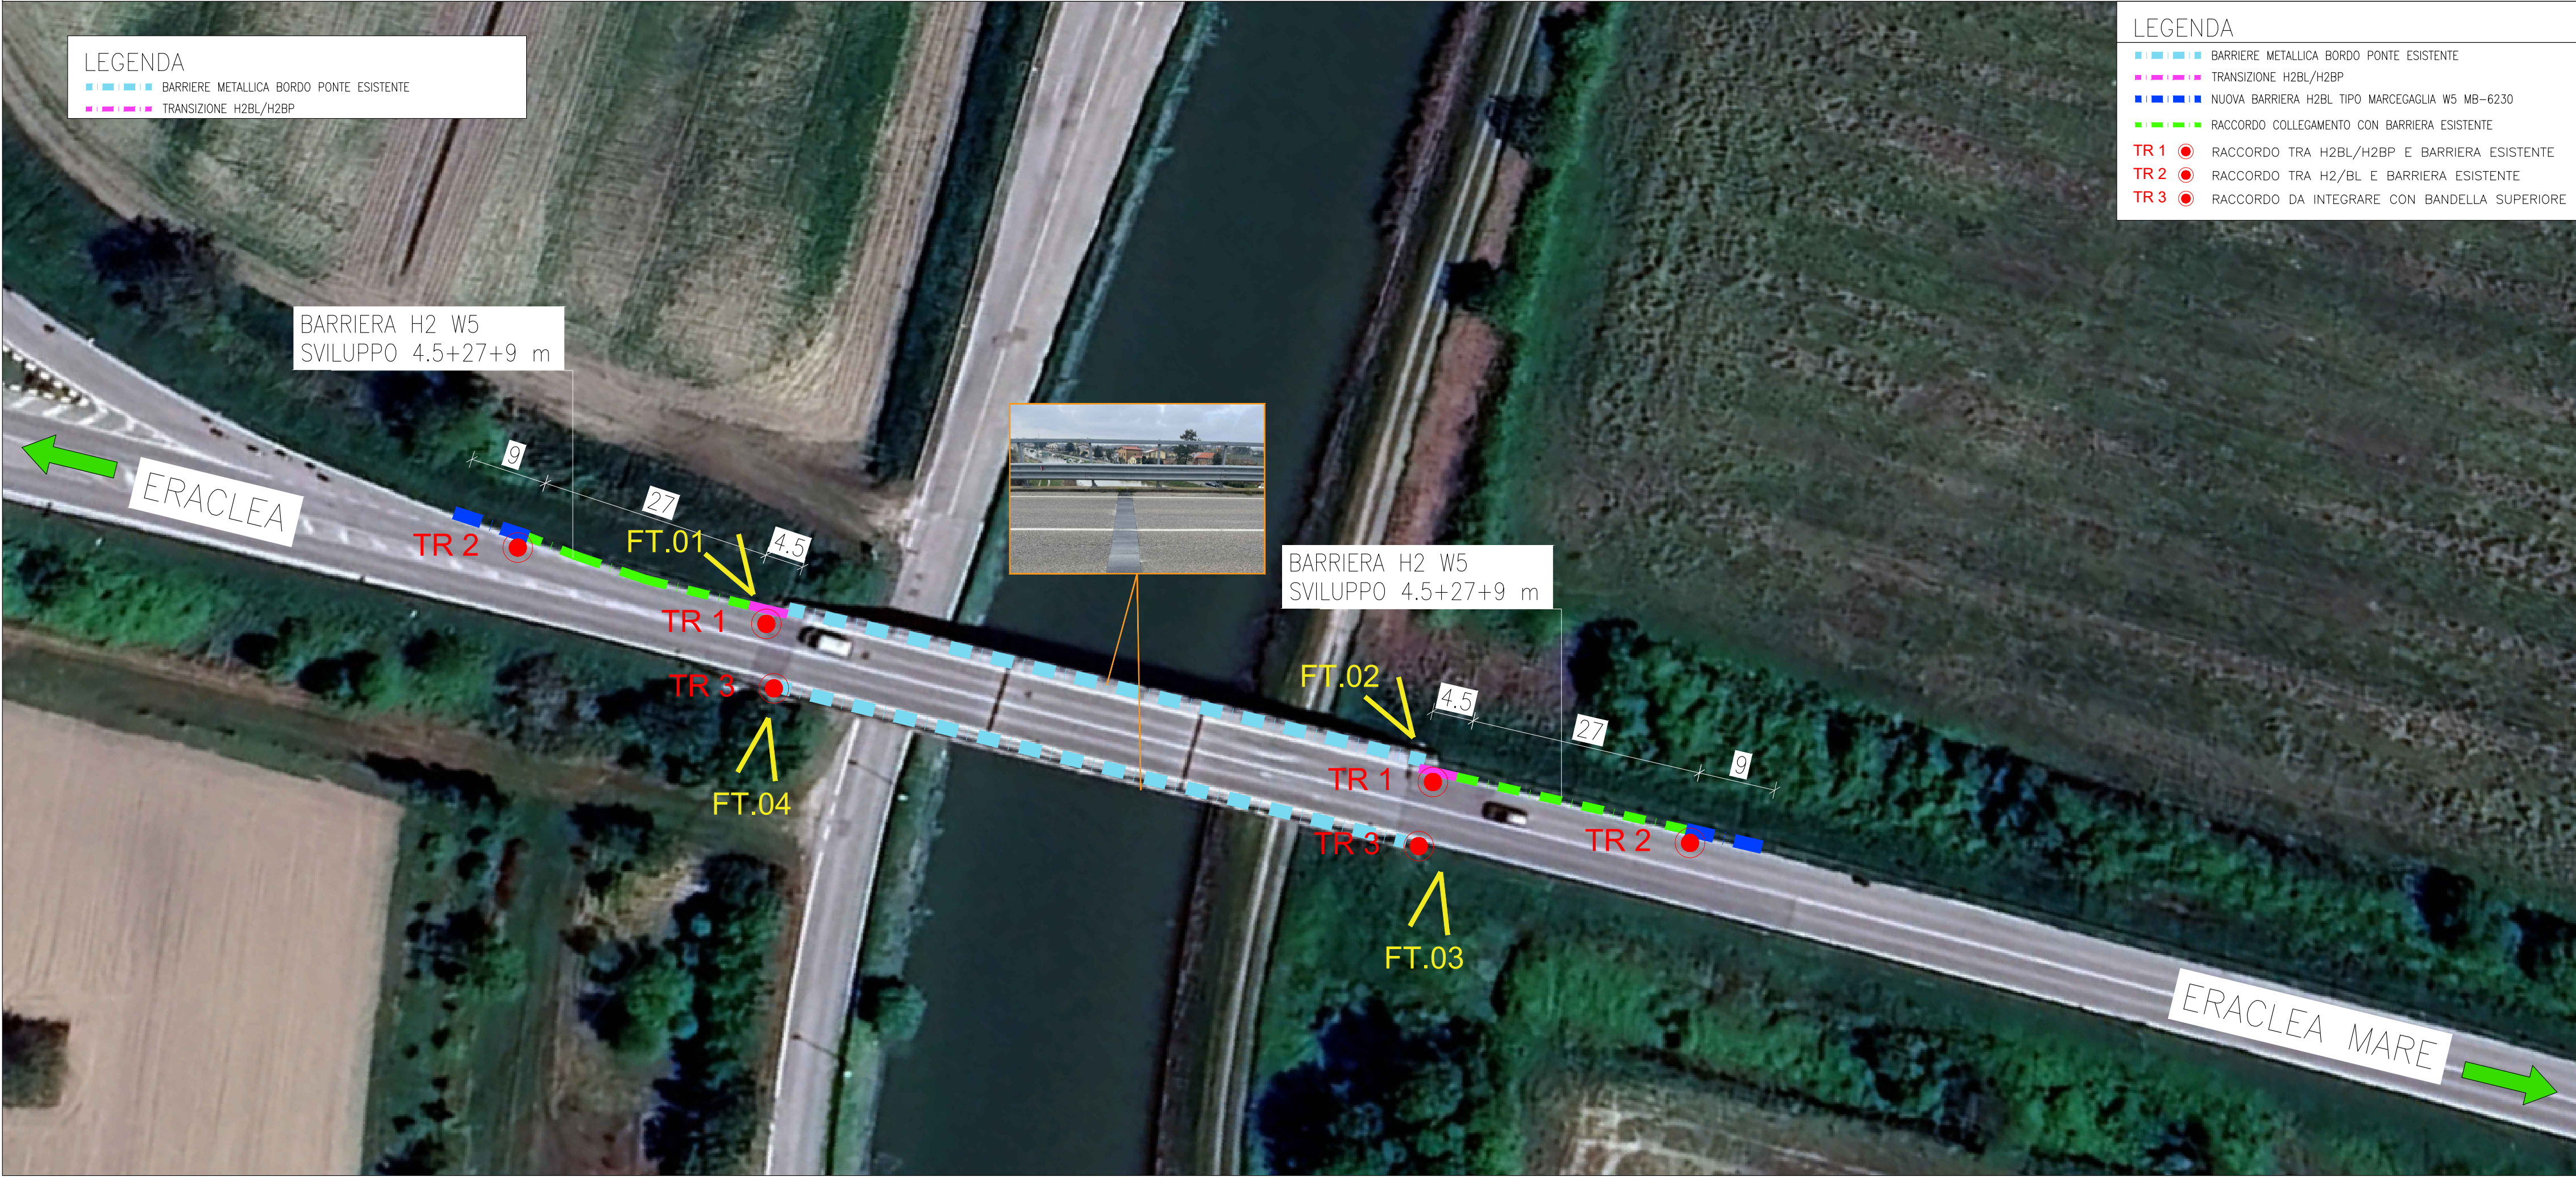

CITTA' METROPOLITANA
DI VENEZIA

Area Mobilità
Servizio Trasporti Eccezionali, Ponti e Piste Ciclabili

Ca' Corner, San Marco 2662 - 30124 Venezia (VE)
Via Forte Marghera, 191 - 30173 Mestre (VE)

PROGETTO DEFINITIVO-ESECUTIVO

INTERVENTI DI RISANAMENTO CONSERVATIVO E CONSOLIDAMENTO STRUTTURALE
PATRIMONIO PONTI LUNGO LE STRADE PROVINCIALI (MIT PONTI 2023)
S.P.90 "ERACLEA-MARE" - MANUFATTO ID 040
PONTE SUL CANALE REVEDOLI IN COMUNE DI ERACLEA

IL RESPONSABILE UNICO DEL PROGETTO
Arch. Alberta Parolin

SUPPORTO AL RUP
Arch. Francesca Finco

PROGETTAZIONE
REFERENTE DI PROGETTO:
Ing. Gianluca Sartori
COLLABORATORI:
Geom. Giovanni Grecu
Ing. Sara Brallo

Ponte sul canale Revedoli
Comune di Eraclea (VE)

SP90 "ERACLEA MARE"

PLANIMETRIA NUOVE BARRIERE
DI SICUREZZA

SCALA: VAR.