



PIANTA SCARICHI ACQUE DI PIATTAFORMA

Scala 1:200

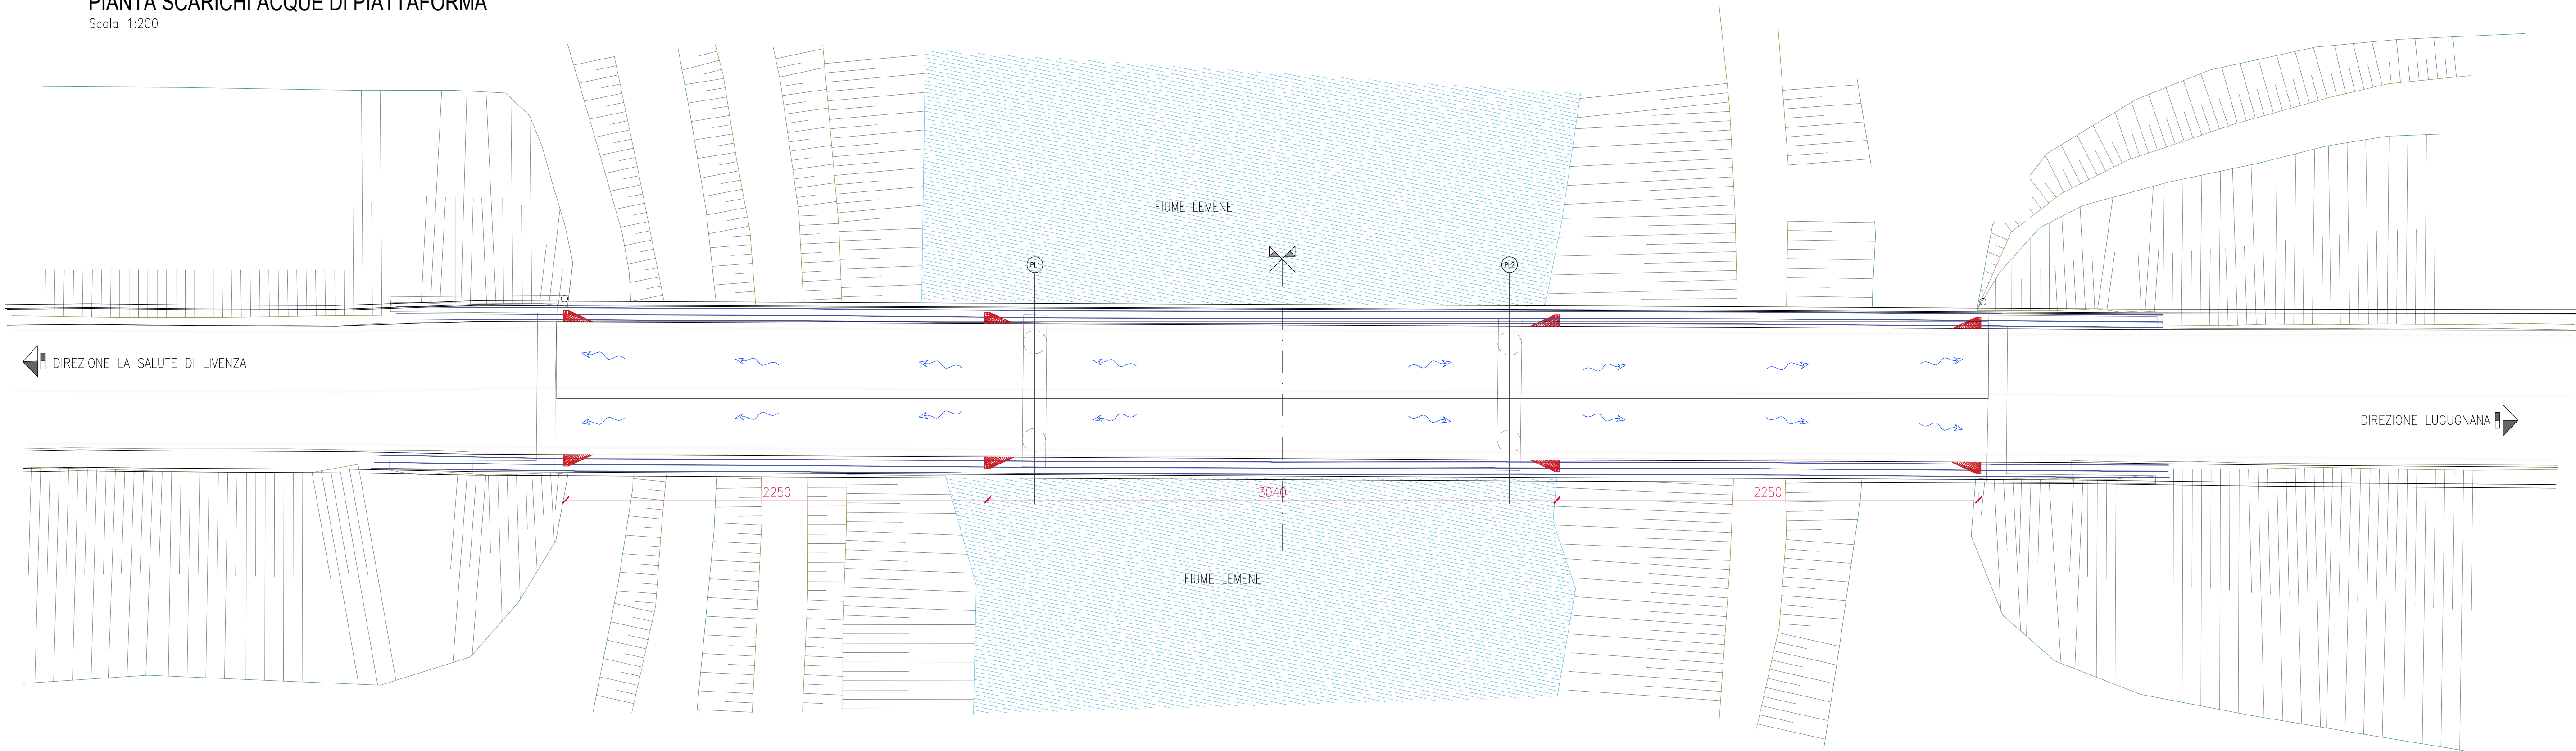


SEZIONE BOCCHETTE PLUVIALI CAMPATA

Scala 1:50

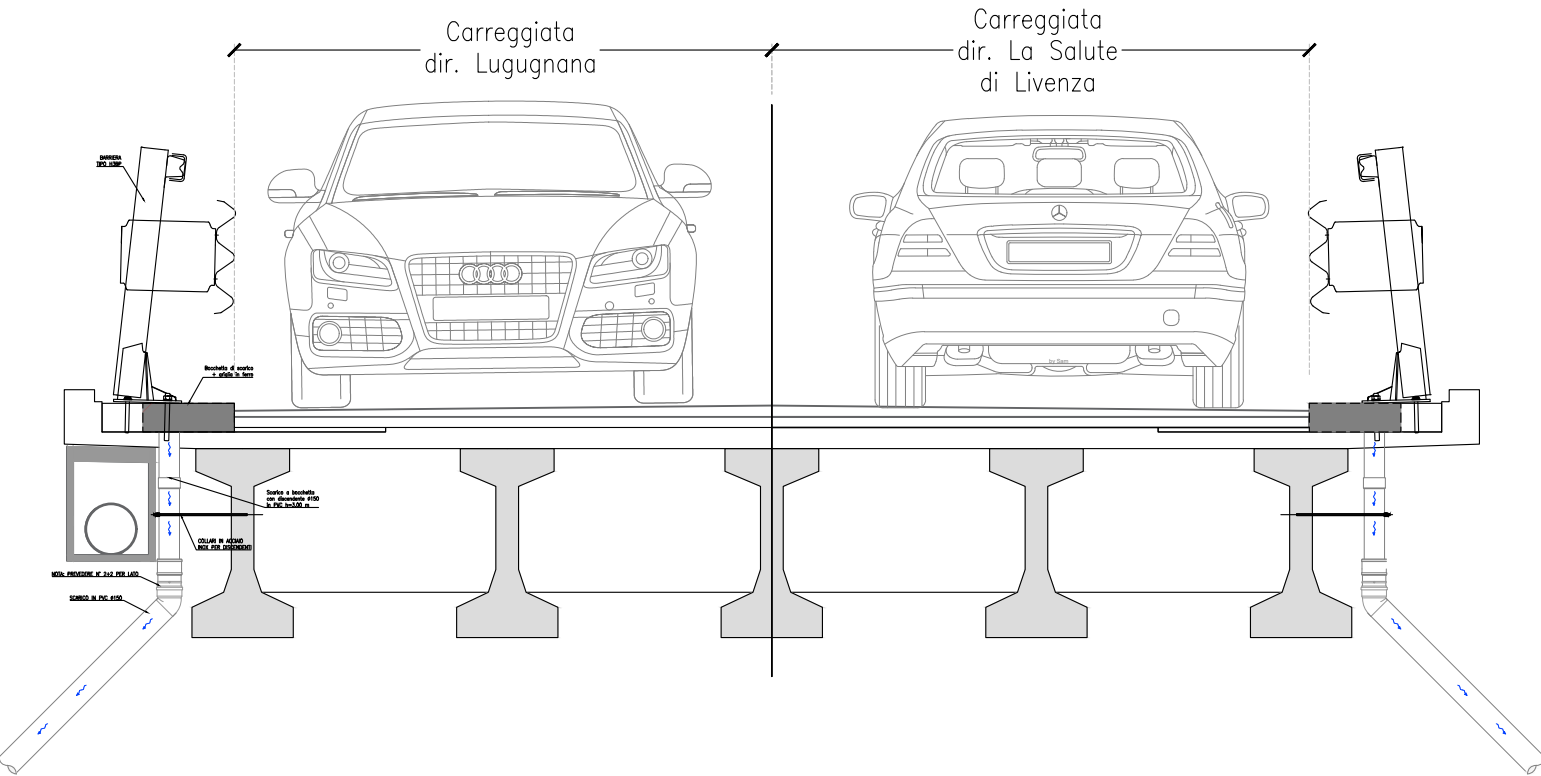


SEZIONE BOCCHETTE PLUVIALI SPALLE

Scala 1:50

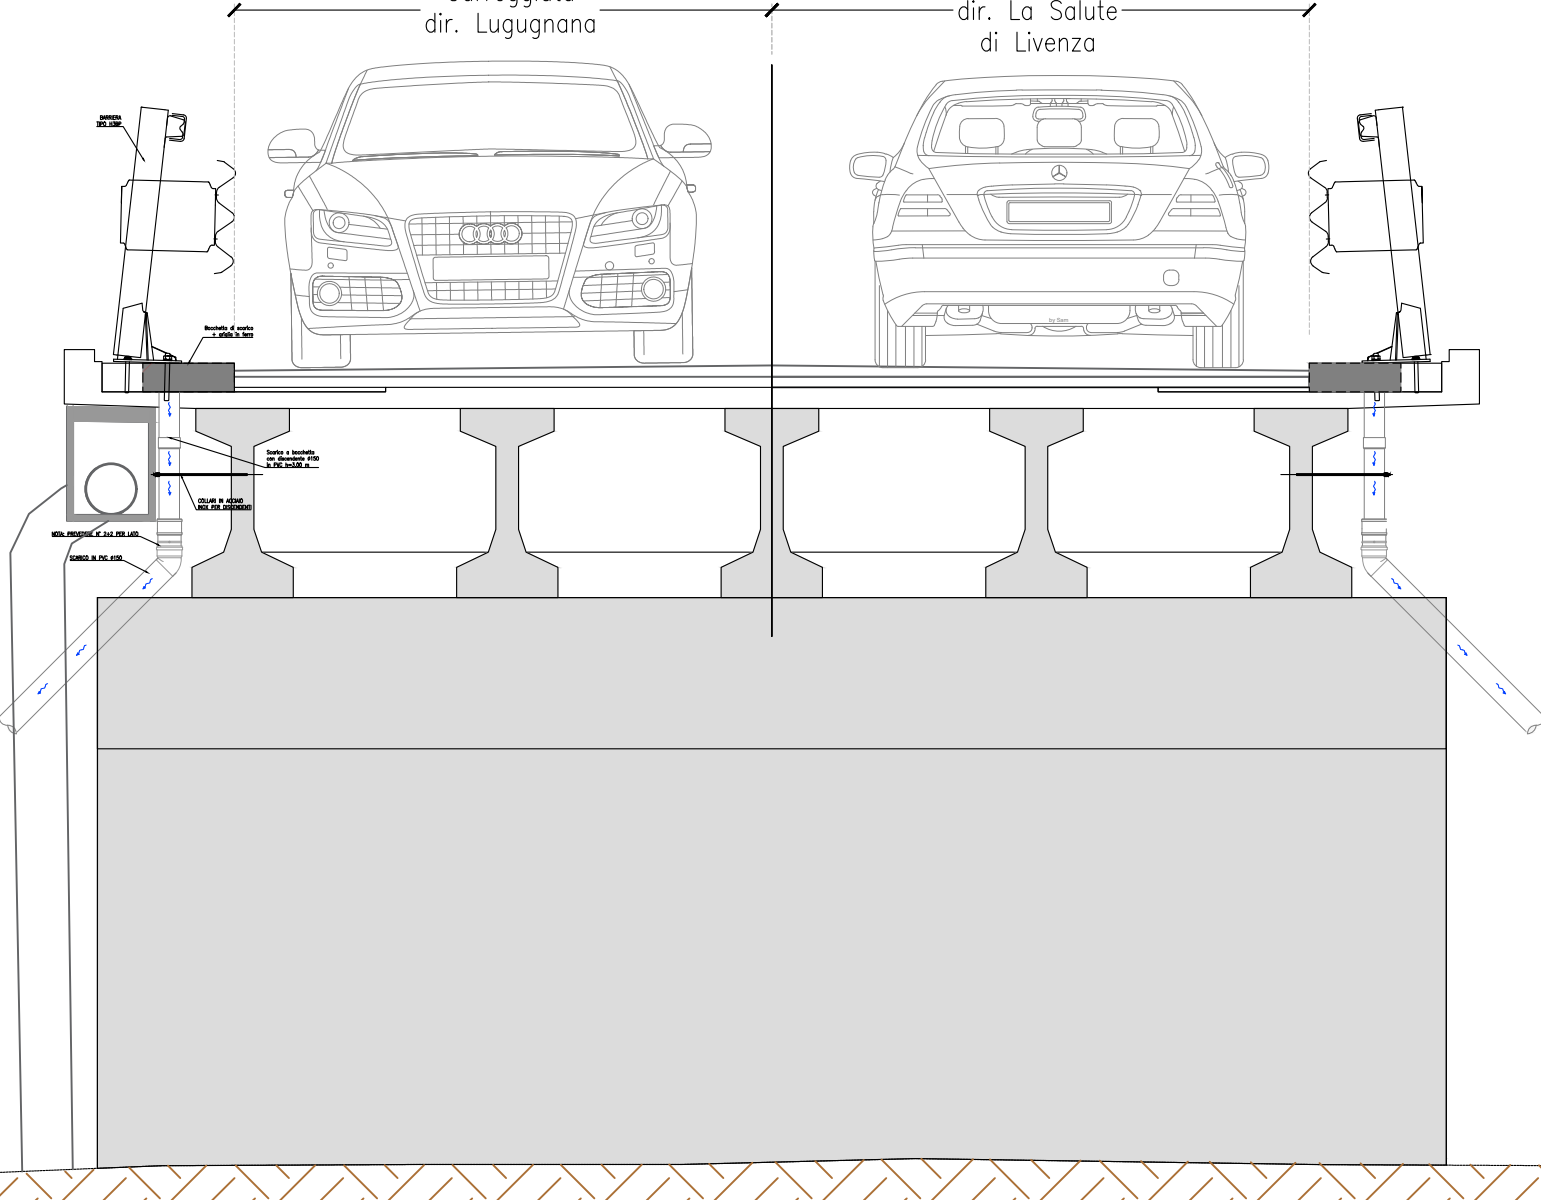


DISTINTA ARMATURE PER BOCCHETTE DI SCARICO

Scala 1:20

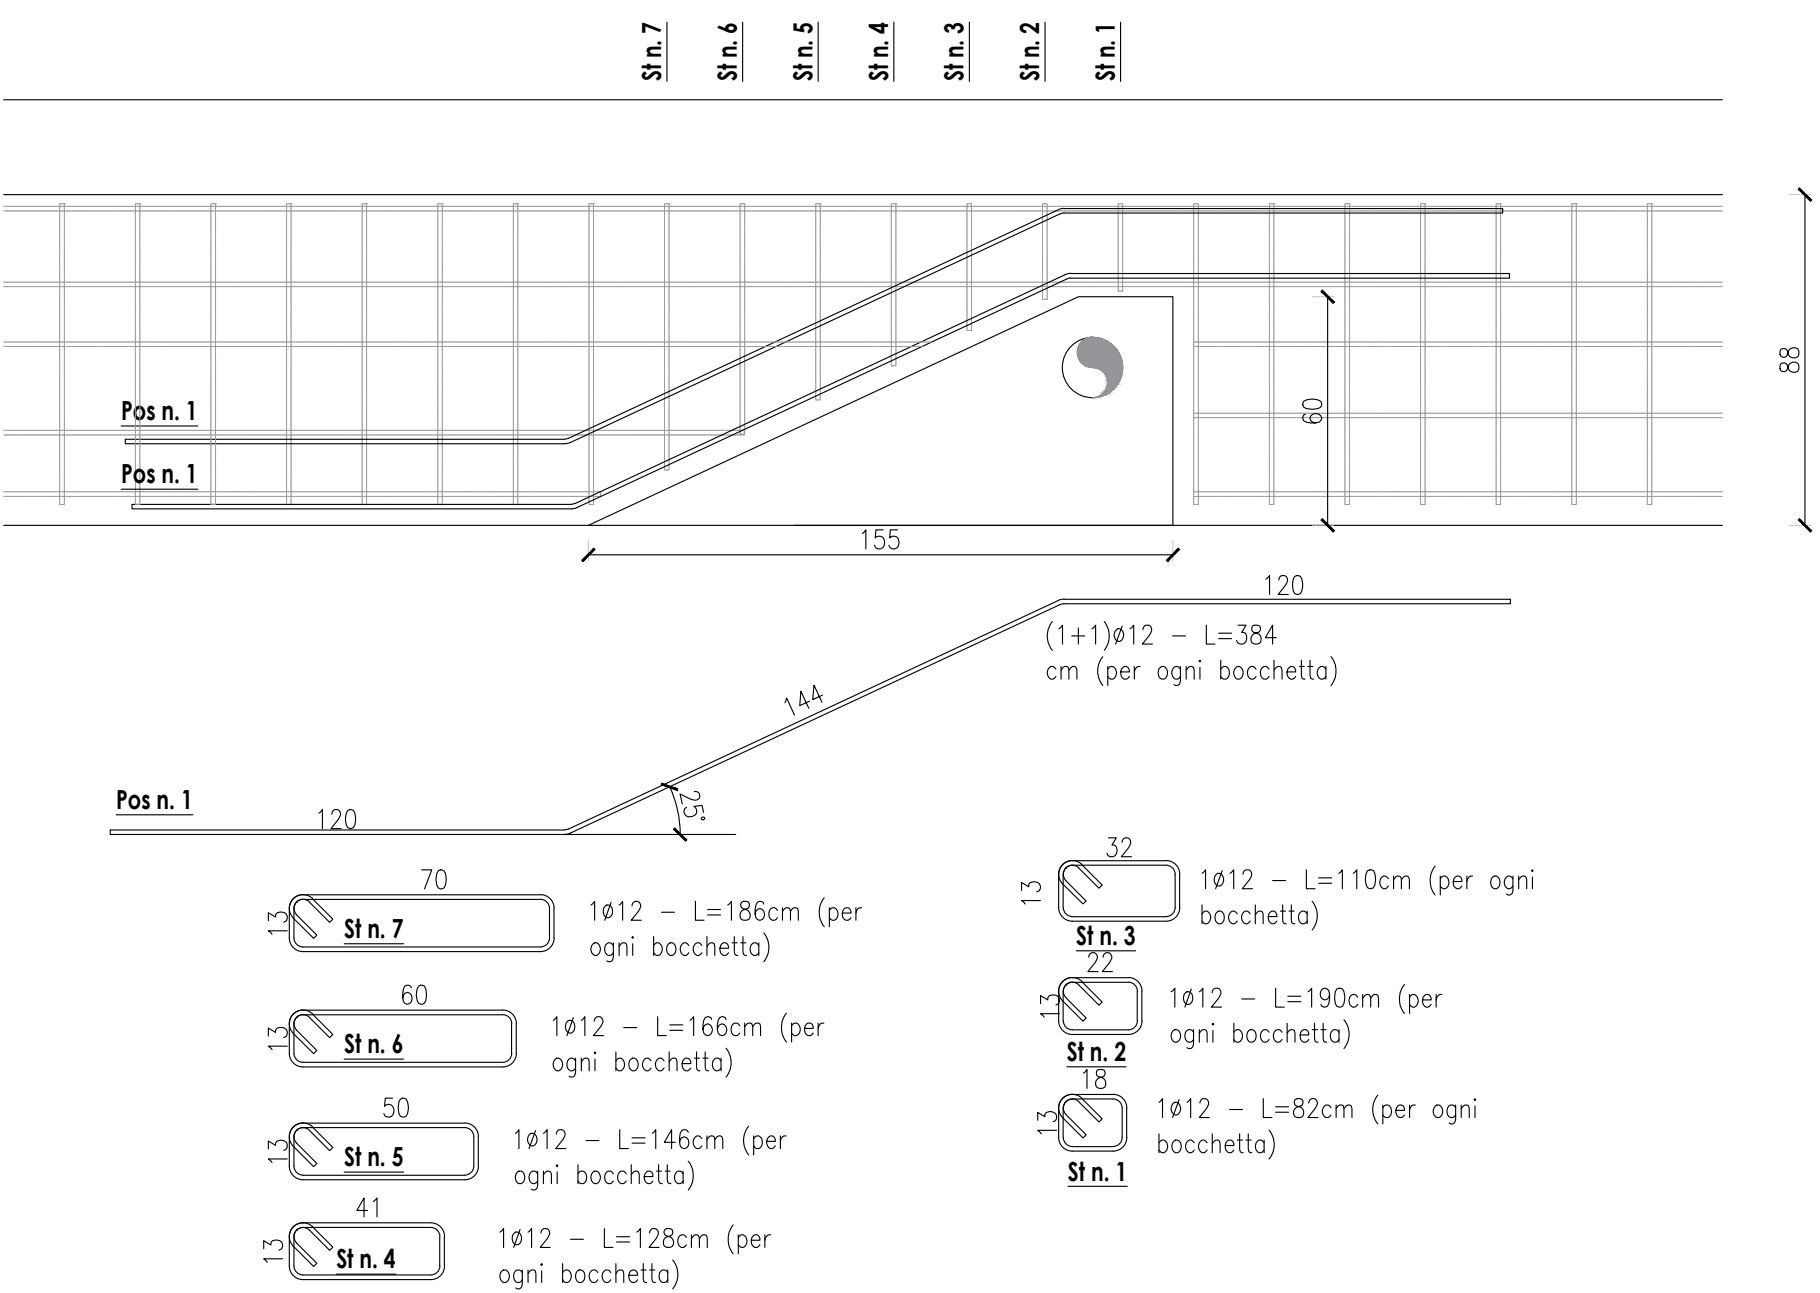

PARTICOLARE BOCCHETTA DI SCARICO

Scala 1:20

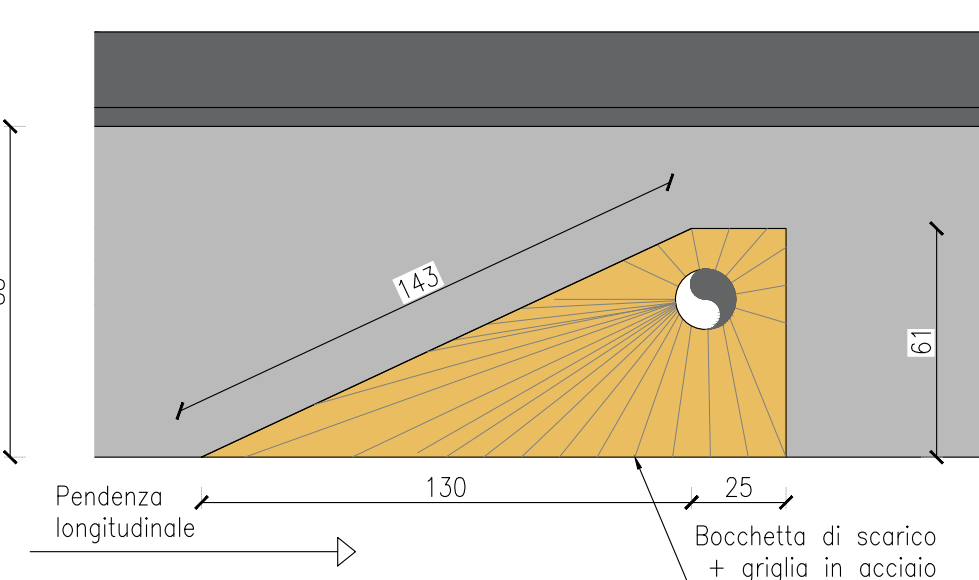

CITTA' METROPOLITANA DI VENEZIA

Area Mobilità
Servizio Trasporti Eccezionali, Ponti e Piste Ciclabili

Ca' Corner, San Marco 2662 - 30124 Venezia (VE)
Via Forte Marghera, 191 - 30173 Mestre (VE)



PROGETTO DEFINITIVO-ESECUTIVO

INTERVENTI DI RISANAMENTO CONSERVATIVO E CONSOLIDAMENTO STRUTTURALE
PATRIMONIO PONTI LUNGO LE STRADE PROVINCIALI (MIT PONTI 2023)
S.P.42 "JESOLANA" - MANUFATTO ID 290
PONTE SUL FIUME LEMENE TRA I COMUNI DI SAN STINO DI LIVENZA E DI CAORLE

IL RESPONSABILE UNICO DEL PROGETTO
Arch. Alberto Parolin
SUPPORTO AL RUP
Arch. Francesca Finco

UBICAZIONE DELL' INTERVENTO
Ponte sul fiume Lemene tra i Comuni di
S.Stino di Livenza e Caorle
SP42 "JESOLANA"

PROGETTAZIONE
REFERENTE DI PROGETTO:
Ing. Gianluca Sartori
COLLABORATORI:
Geom. Giovanni Grecu

BS **progetti S.r.l.**
via Roma n. 130
30030 - Pianiga (VE)
t. (+39) 041 5195480
P. IVA 04095420271
www.bs-eng.net
info@pec.bs-eng.net
info@bs-eng.net

PARTICOLARI COSTRUTTIVI
NUOVI PLUVIALI

REV.	DESCRIZIONE	DATA
00	EMISSIONE PROGETTO DEFINITIVO-ESECUTIVO	16/12/2024

PE-IMP.01

SCALA: 1:100-1:10