

- LEGENDA DEL DEGRADO**
- DILAVAMENTO
  - DISTACCO COPRIFERRO CON ARMATURA OSSIDATA
  - STAFFE SCOPERTE/OSSIDATE
  - DILAVAMENTO, DISTACCO DEL COPRIFERRO ED ARMATURA OSSIDATA
  - VESPAIO
  - MACCHIE DI UMIDITA' PASSIVA
  - MACCHIE DI UMIDITA' ATTIVA
  - QUARNE IN VISTA

- LISTA DEGLI INTERVENTI**
- RIPRISTINO SUPERFICIALE MEDIANTE ASPORTAZIONE CORTICALE, EVENTUALE INTEGRAZIONE DI ARMATURA AMMALORATA, EVENTUALE REALIZZAZIONE DI INCHIOCCI, RIPRISTINI CON MALTA TROTOPICA BICOMPONENTE, FINITURA E VERIFICATURA, TALI RIPRISTINI SARANNO DA ESTENDERE A TUTTI GLI ELEMENTI STRUTTURALI








- LEGENDA DEL DEGRADO**
- SCARICHI CORTI
  - FESSURAZIONE PAVIMENTAZIONE IN CORRESPONDENZA DEI GIUNTI
  - BARRIERE NON A NORMA
  - CORDELLI DEGRADATI

- LISTA DEGLI INTERVENTI**
- NUOVO SISTEMA DI SMALTIMENTO DELLE ACQUE
  - SOSTITUZIONE DEI GIUNTI DI SOTTOPAVIMENTAZIONE E RIFACIMENTO PAVIMENTAZIONE
  - INSTALLAZIONE DELLA NUOVA BARRIERA
  - ADEGUAMENTO DEL CORDELO

**NOTE**

NON ESSENDO IN POSSESSO DEL PROGETTO STRUTTURALE ORIGINALE, SI VALUTERA' L'INTERVENTO SULLE TRAVI PRECOMPRESSE A VALLE DI UN'ANALISI DEI DATI OTTENUTI TRAMITE LE PROVE.

**FOTO DEGLI INTERVENTI**

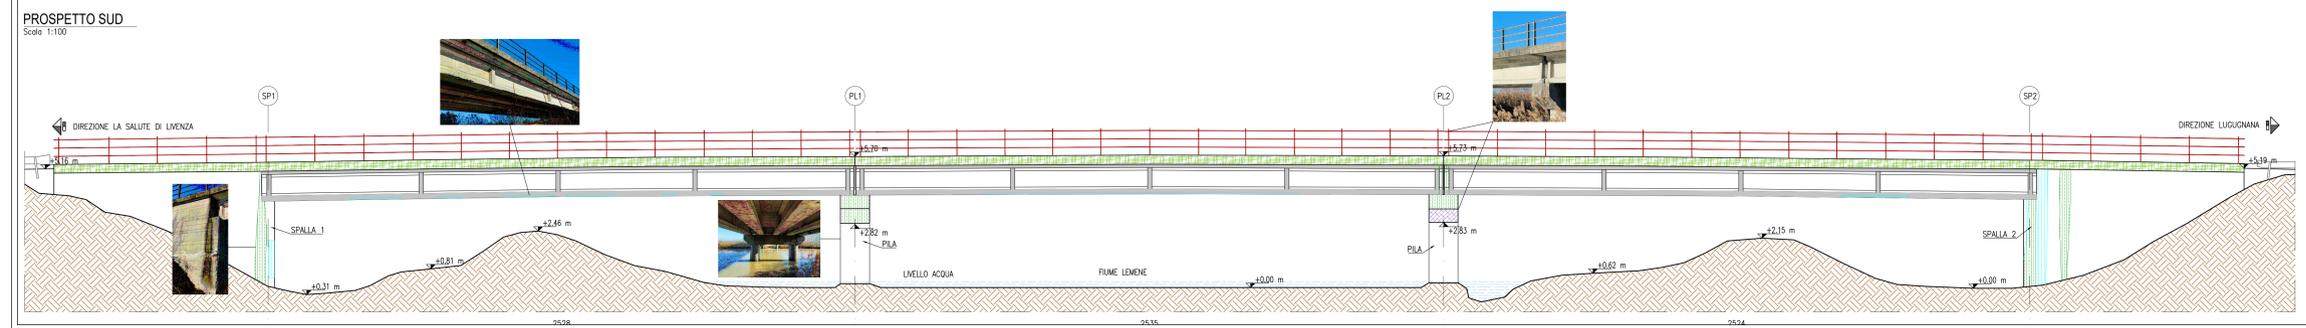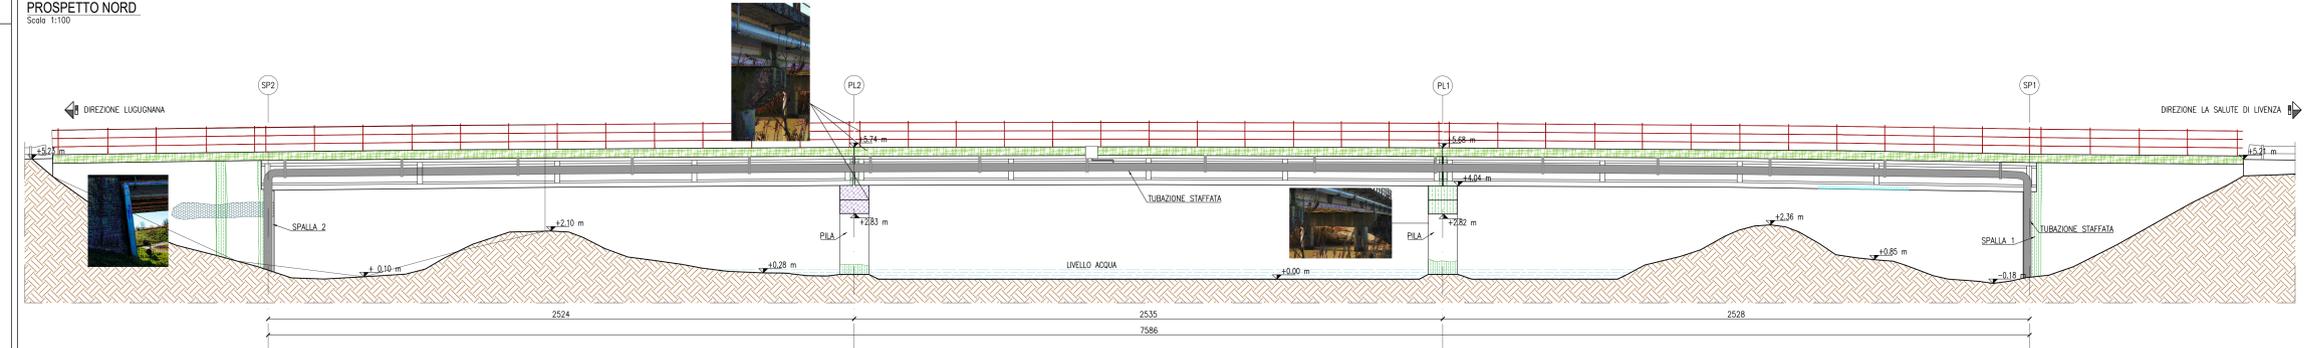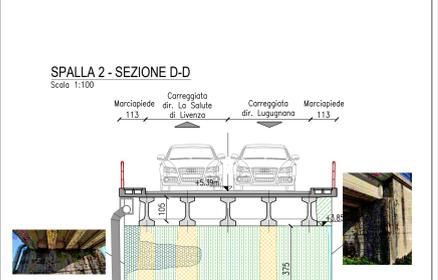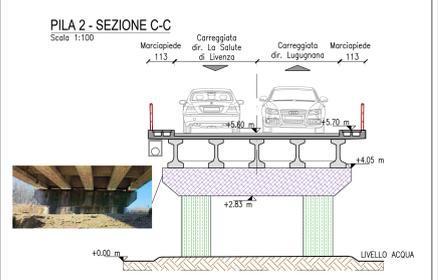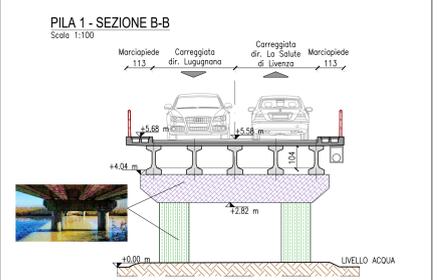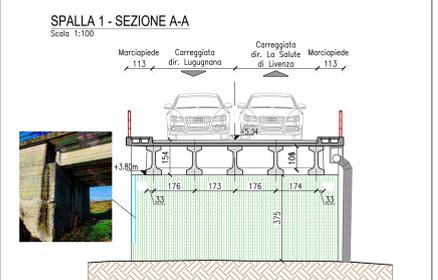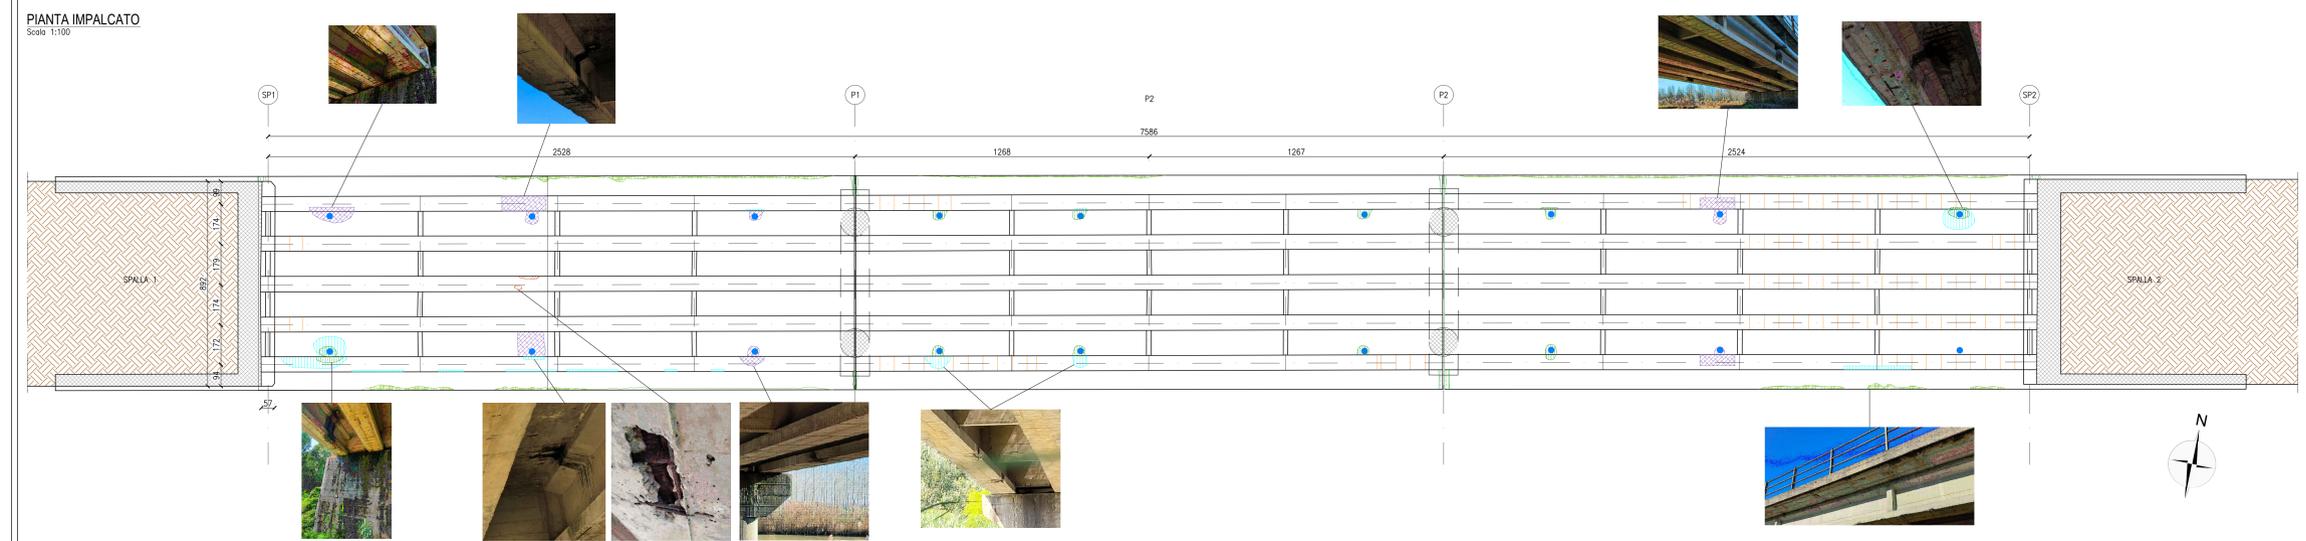

**CITTA' METROPOLITANA DI VENEZIA**  
Area Mobilità  
Servizio Trasporti Eccezionali, Ponti e Piste Ciclabili  
Via F.lli Marzotto, 191 - 30135 Montebelluna (TV)



**PROGETTO DEFINITIVO-ESECUTIVO**

INTERVENTI DI RISANAMENTO CONSERVATIVO E CONSOLIDAMENTO STRUTTURALE PATRIMONIO PONTI LUNGO LE STRADE PROVINCIALI (MIT PONTI 2023)  
S.P.42 "JESOLANA" - MANUFATTO ID 290  
PONTE SUL FIUME LEMENE TRA I COMUNI DI SAN STINO DI LIVENZA E DI CAORLE

IL RESPONSABILE UNICO DEL PROGETTO Arch. Alberto Pavan		UBICAZIONE DELL'INTERVENTO Ponti sul fiume Lemene tra i Comuni di S.Stino di Livenza e Caorle	
SUPPORTO AL RUP Arch. Francesca Fincio		SP42 "JESOLANA"	
PROGETTAZIONE REFERENTE DI PROGETTO: Ing. Gianluca Sartori COLLABORATORE: Geom. Giovanni Greco		STATO DI FATTO E DEGRADI	
BS progetti S.r.l. Via Roma n. 130 30100 - Montebelluna (TV) Tel. +39 0423 515660 Fax +39 0423 515671 info@bs-progetti.net www.bs-progetti.net		PE-SDF.01	
REV.	DESCRIZIONE	DATA	
00	EMISSIONE PROGETTO DEFINITIVO-ESECUTIVO	16/12/2024	
			SCALA: 1:100