

PLANIMETRIA BARRIERE DI SICUREZZA SU ORTO FOTO
STATO DI FATTO E PROGETTO

ORTOFOTO CON CONI OTTICI – FUTURO NODO DI TRANSIZIONE



FOTO-01 (DIR. S. STINO DI LIVENZA)
NODO DI TRANSIZIONE LATO SINISTRO
DA REALIZZARE COME DA PROGETTO





FOTO-02 (DIR. S. STINO DI LIVENZA)
NODO DI TRANSIZIONE LATO DESTRO
DA REALIZZARE COME DA PROGETTO



FOTO-03 (DIR. LUGIGNANA)
NODO DI TRANSIZIONE LATO DESTRO
DA REALIZZARE COME DA PROGETTO



FOTO-04 (DIR. LUGIGNANA)
NODO DI TRANSIZIONE LATO SINISTRO
DA REALIZZARE COME DA PROGETTO

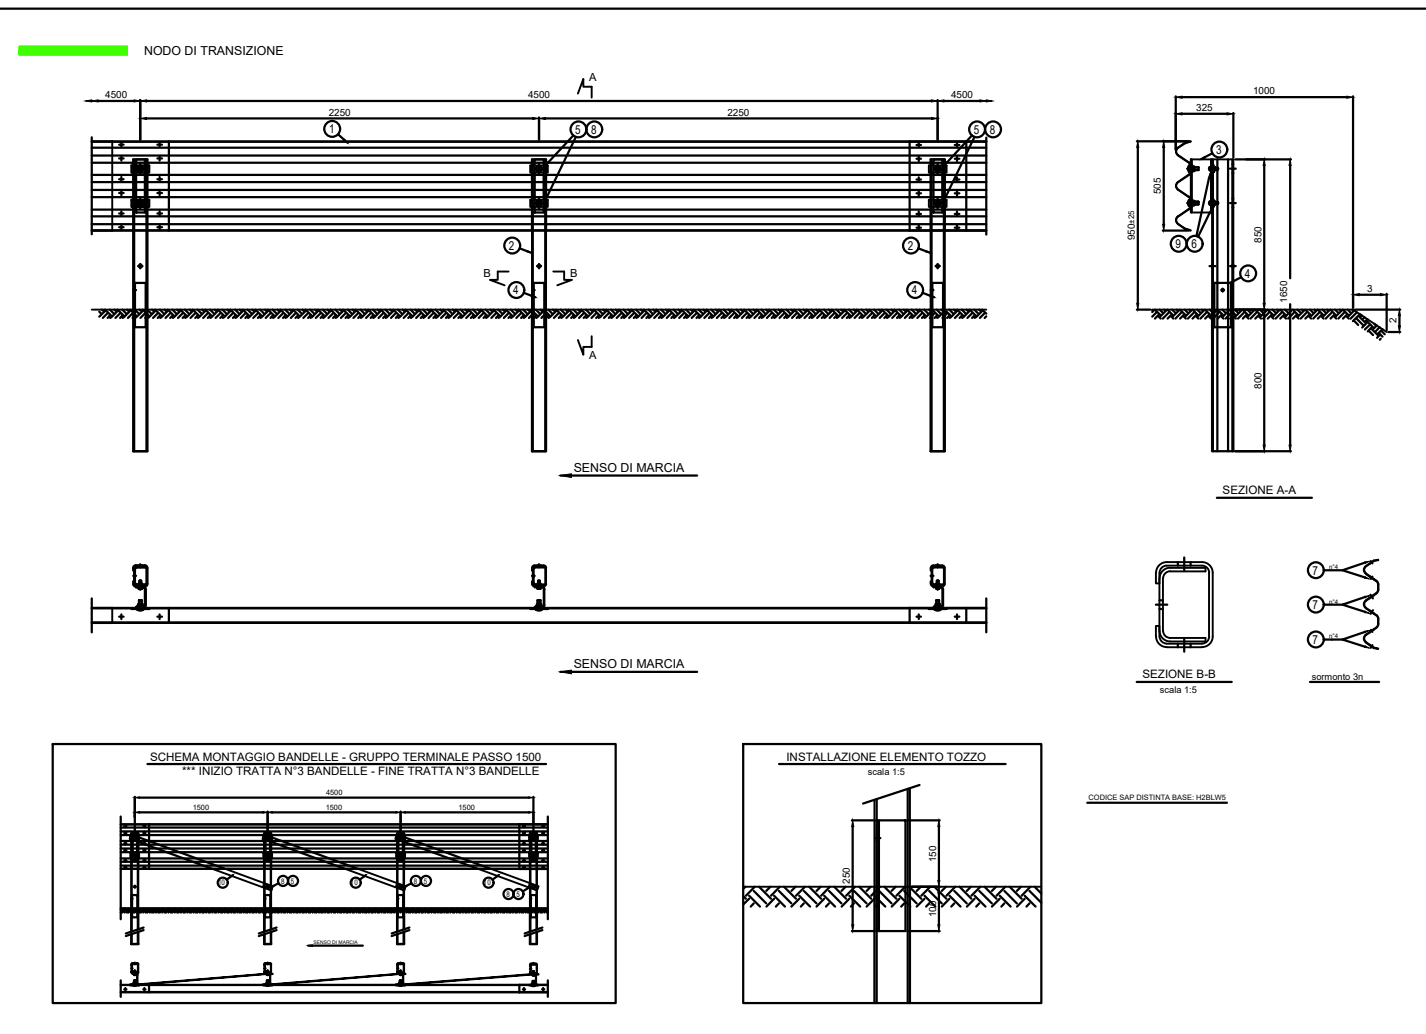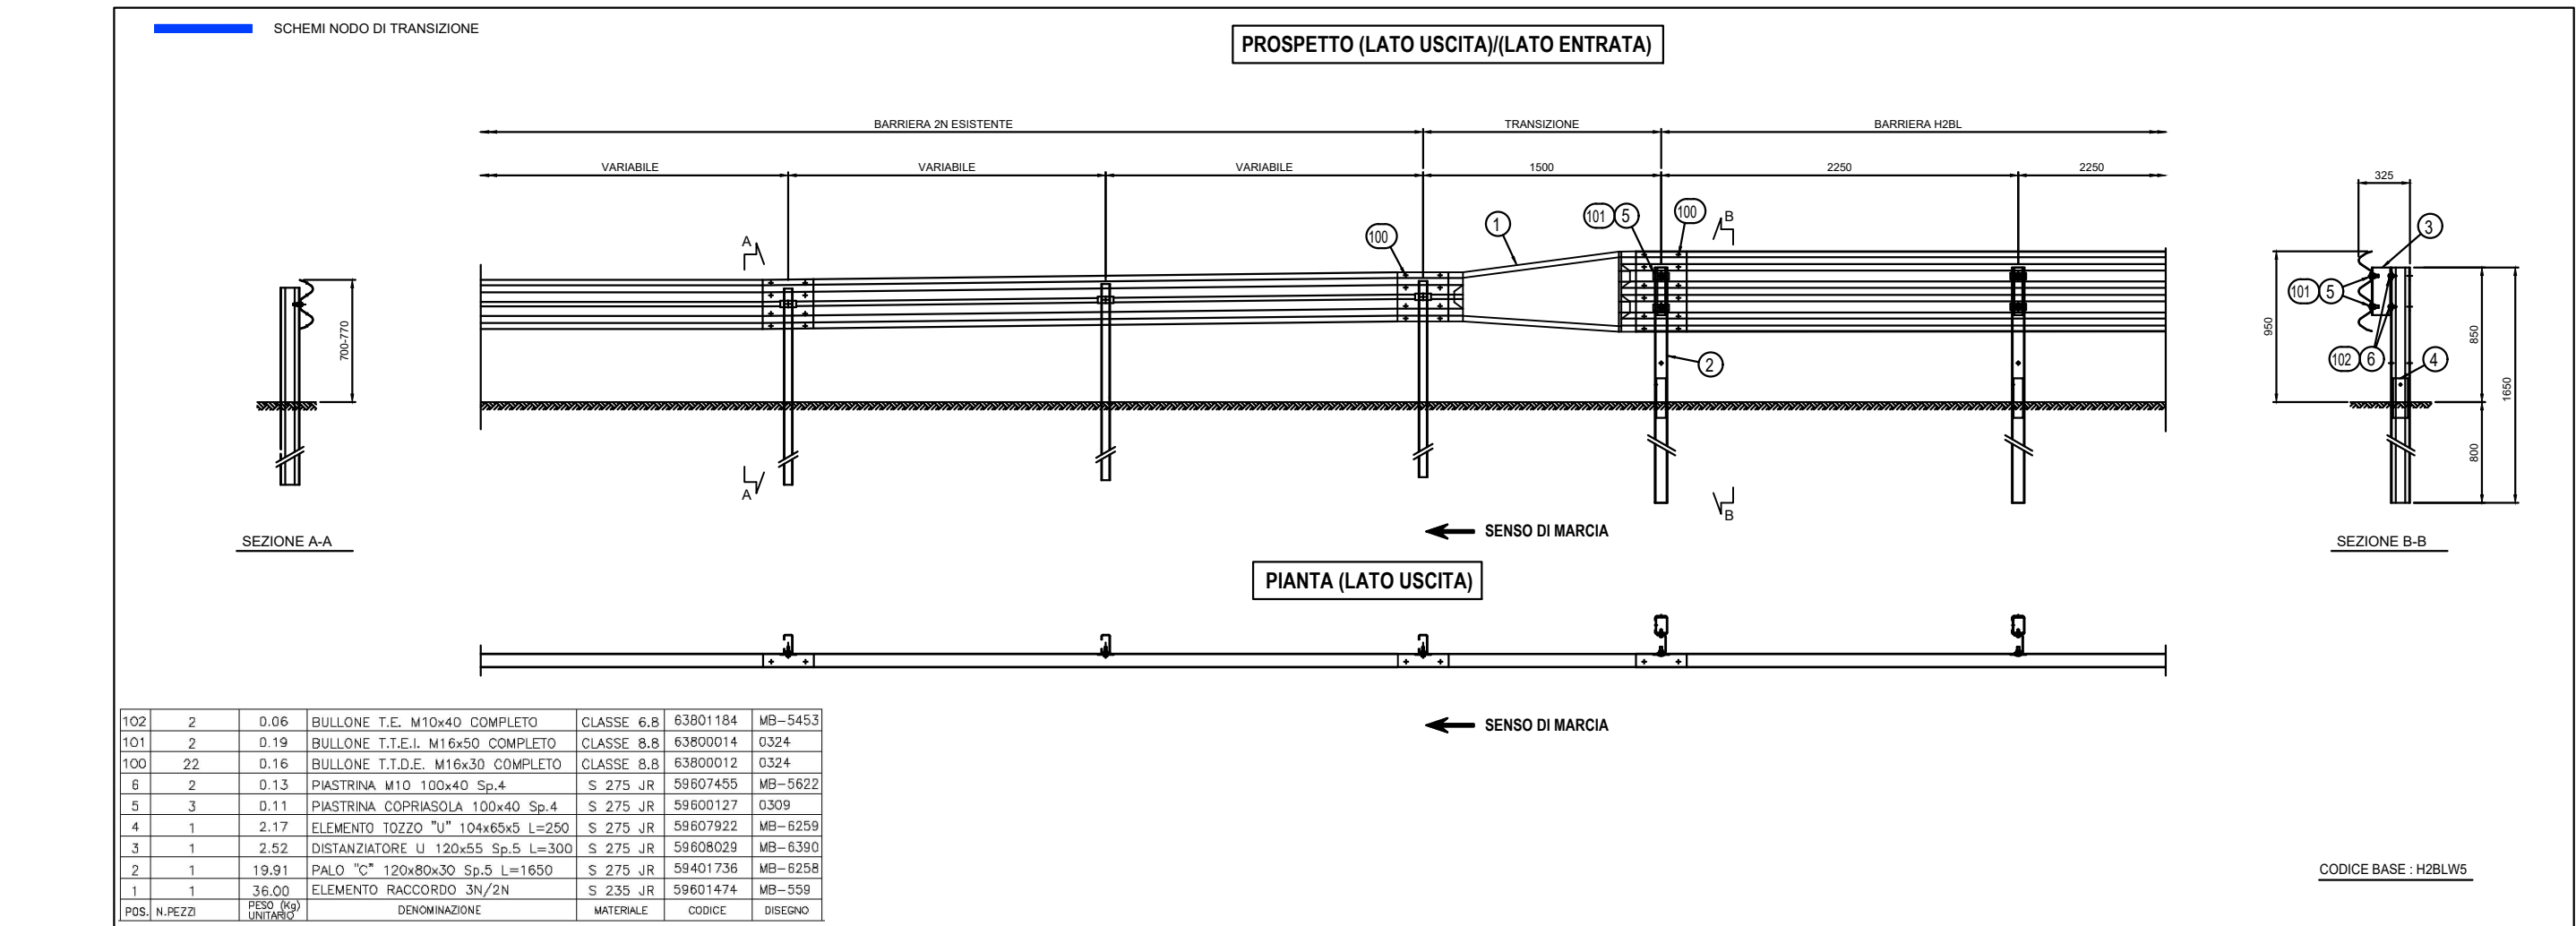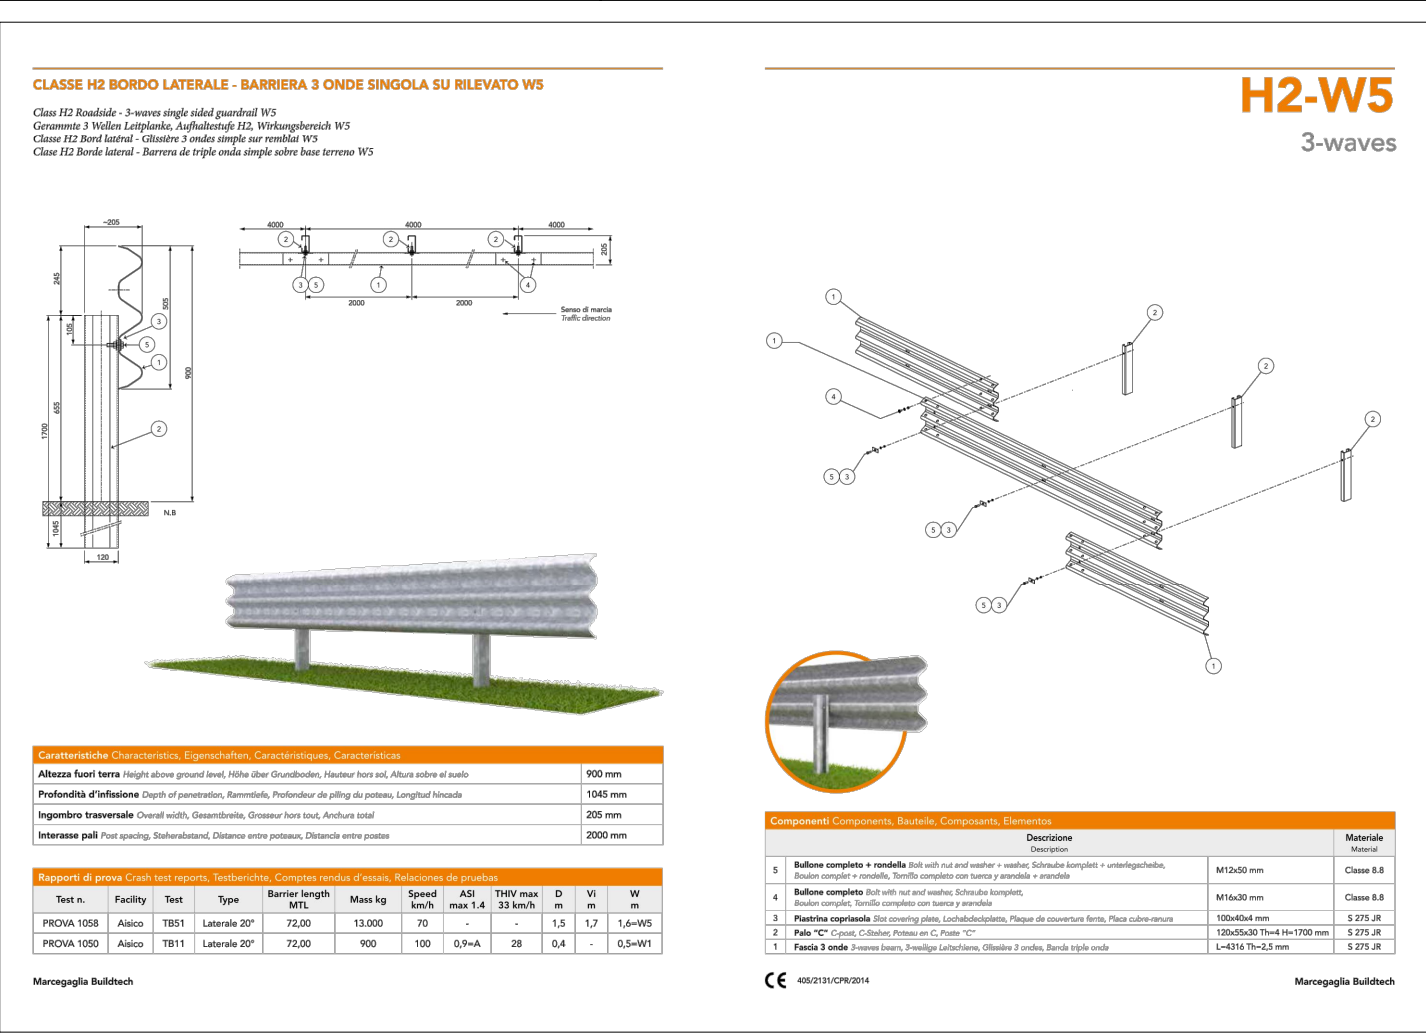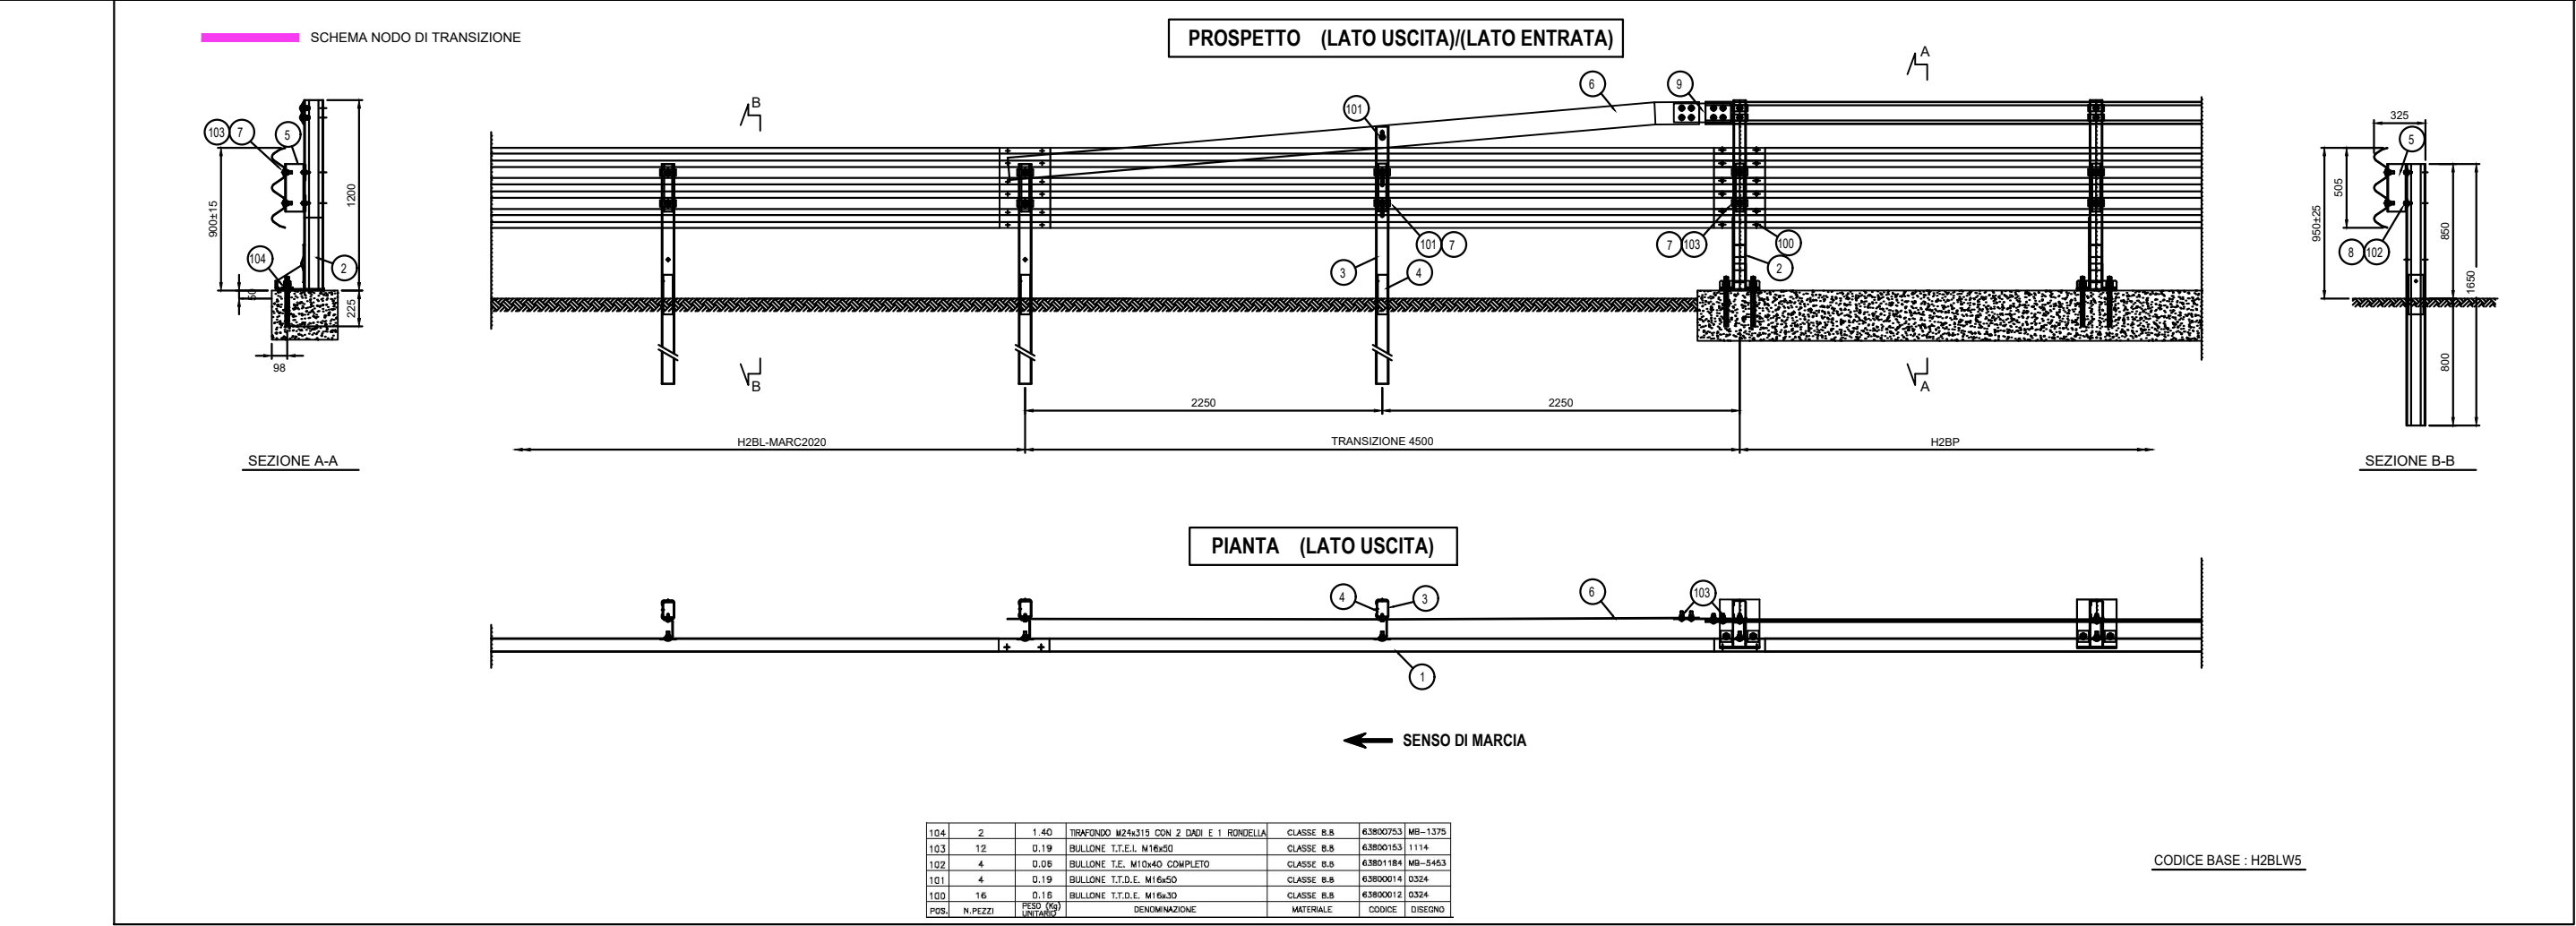

CITTA' METROPOLITANA DI VENEZIA

Area Mobilità
Servizio Trasporti Eccezionali, Ponti e Piste Ciclabili

Ca' Corner, San Marco 2662 - 30124 Venezia (VE)
Via Forte Marghera, 191 - 30173 Mestre (VE)

PROGETTO DEFINITIVO-ESECUTIVO

INTERVENTI DI RISANAMENTO CONSERVATIVO E CONSOLIDAMENTO STRUTTURALE
PATRIMONIO PONTI, LUNGO LE STRADE PROVINCIALI (MIT PONTI 2023)
S.P.42 "JESOLANA" – MANUFATTO ID 290
PONTE SUL FIUME LEMENE TRA I COMUNI DI SAN STINO DI LIVENZA E DI CAORLE

IL RESPONSABILE UNICO DEL PROGETTO
Arch. Alberta Parolin

SUPPORTO AL RUP
Arch. Francesca Finco

UBICAZIONE DELL' INTERVENTO
Ponte sul fiume Lemene tra i Comuni di
S.Stino di Livenza e Caorle

SP42 "JESOLANA"

PROGETTAZIONE
REFERENTE DI PROGETTO:
Ing. Gianluca Sartori
COLLABORATORI:
Geom. Giovanni Greco

BS architettura
engineering
consulting

BS progetti S.r.l.
via Roma n. 130
30030 - Pianiga (VE)
t. (+39) 041 5195480
P. IVA 04095420271
www.bs-eng.net
info@bs-eng.net
info@bs-eng.net

PLANIMETRIA NUOVE BARRIERE
DI SICUREZZA

PE-SIC.01

SCALA: VAR.