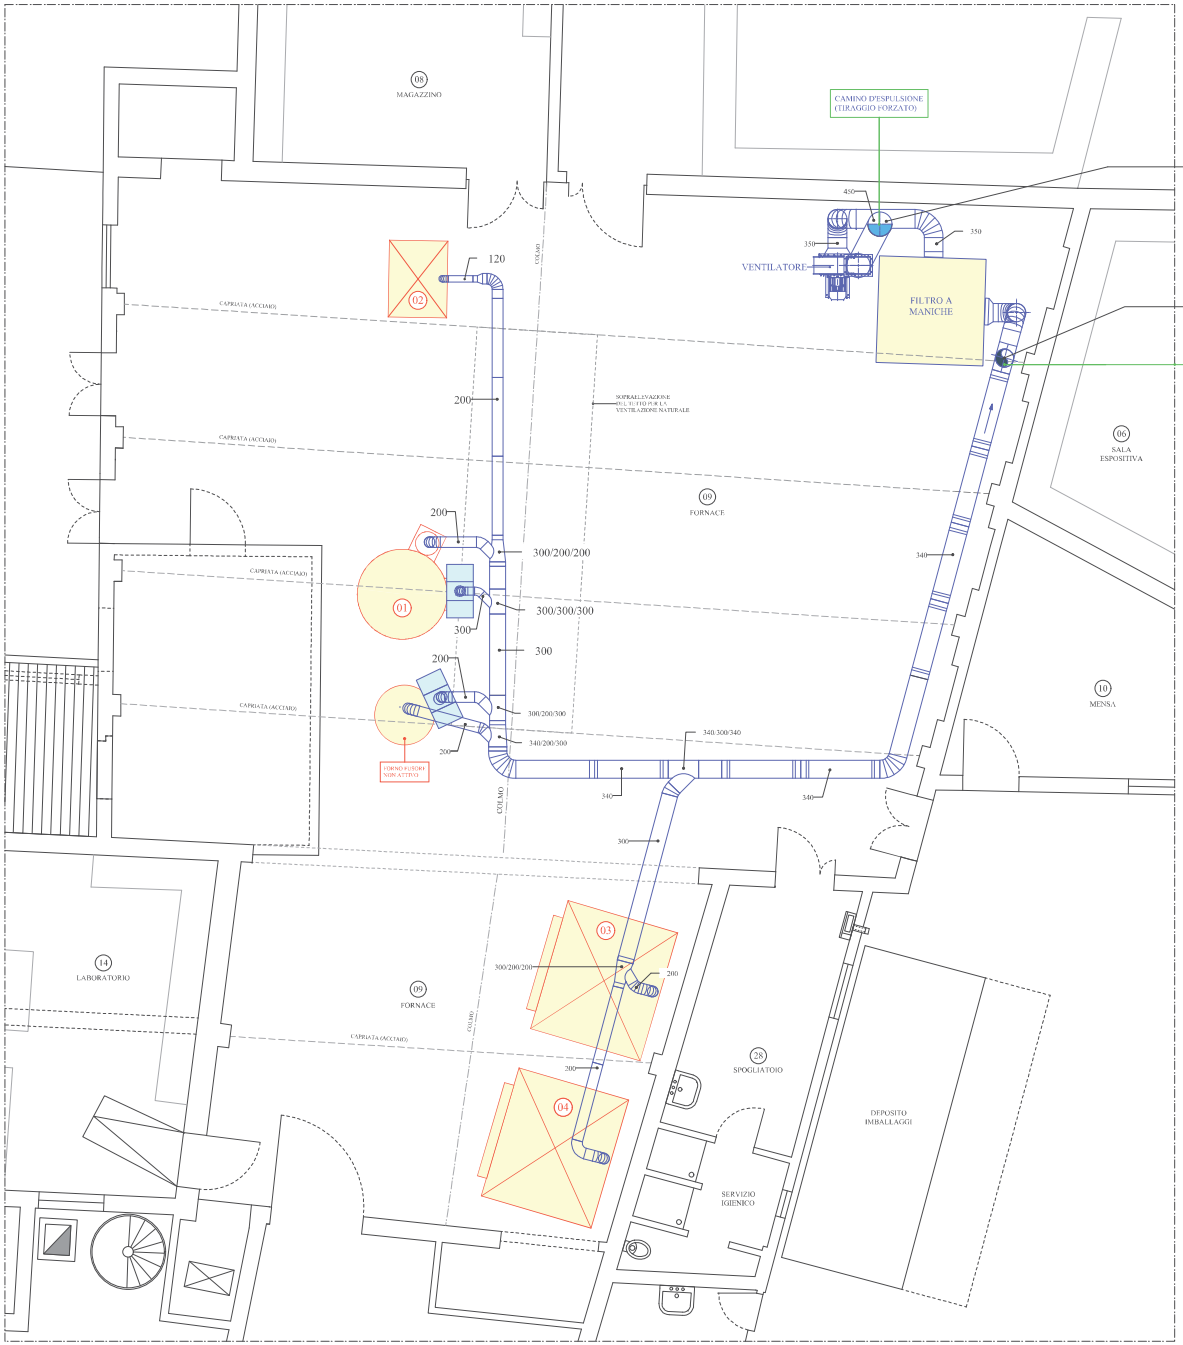

IMPORTANTE!

IL CAMINO CORRISPONDENTE AL "PUNTO DI EMISSIONE A", POSTO A VALLE DELL'IMPIANTO DI FILTRAZIONE, E' UTILIZZATO CON CONTINUITA'.
IL CAMINO CORRISPONDENTE AL "PUNTO DI EMISSIONE B", A TIRAGGIO NATURALE, COSTITUISCE IL BY PASS DELLO IMPIANTO DI FILTRAZIONE.
ESSO VIENE UTILIZZATO NEI CASI D'EMERGENZA, QUANDO IL VENTILATORE E' FERMO PER GUASTI O MANUTENZIONE.

FORNACE UTILIZZATORI DEI PUNTI D'EMISSIONE	
01	FORNO FUSORE A METANO - P = 350 kW
02	FORNO DI RICOTTURA A METANO - P = 40 kW
03	FORNO DI RICOTTURA A METANO - P = 93 kW
04	FORNO DI RICOTTURA A METANO - P = 93 kW

ORDINE DEI PERITI INDUSTRIALI - PROVINCIA DI PORDENONE - per. ind. Pierluigi BET N. 155

42a N° TAVOLA	OGGETTO TAVOLA PIANTA DELLA FORNACE (1/50) UBICAZIONE DEGLI UTILIZZATORI UBICAZIONE DEI PUNTI D'EMISSIONE		
COMMITTENTE	VETRERIA ARTISTICA COLLEONI di Moro Luigi e C. S.n.c. FOND.TA S. GIOVANNI DEI BATTUTI 12 - 30141 MURANO (VE)		
OGGETTO	PROGETTO VOLTO ALL'OTTENIMENTO DELLA AUTORIZZAZIONE UNICA AMBIENTALE (A.U.A.)		
1° AGGIORNAMENTO	03/06/2024	SCALA 1/50	TOBRIO E. DRIGA
2° AGGIORNAMENTO	06/06/2024	DATA 20/05/2024	
3° AGGIORNAMENTO	30/05/2025	DISEGNATORE	
		CONTROLLO	
STUDIO BET	STUDIO DI PROGETTAZIONE DI IMPIANTI TECNOLOGICI INDUSTRIALI E CIVILI Viale Trento n° 25 - 33077 SACILE (PN) Tel. e Cell. 335 6596187 www.tl.bet@alpe.it/pec@cpgfa.it Codice Fiscale: H BET PL G 57101 H657X - Partita Iva: 01399430931		