

LEGENDA

	Infrastruttura FiberCop di nuova posa
	Pozzetto/Buca FiberCop di nuova posa
	Pozzetto FiberCop esistente
	Pozzetto IP esistente
	Cono Fotografico

		Uso interno. Tutti i diritti riservati. Riproduzione vietata	
RICHIESTA PERMESSO			
Ente: CITTA' METROPOLITANA DI VENEZIA			
Indirizzo: Via Moglianese (SP 39)		Località: Scorzè - Martellago (VE)	
RO: NORD EST		AOR: AOL/VE	
Settore:		Centrale: Martellago	
Note:			
Foglio: 01	Data: 21/01/2025	Formato: A3	
Scala: 1:2500	Inquadramento generale interventi	Disegnato: Casasola L.	
Note:			

INTERVENTO 1

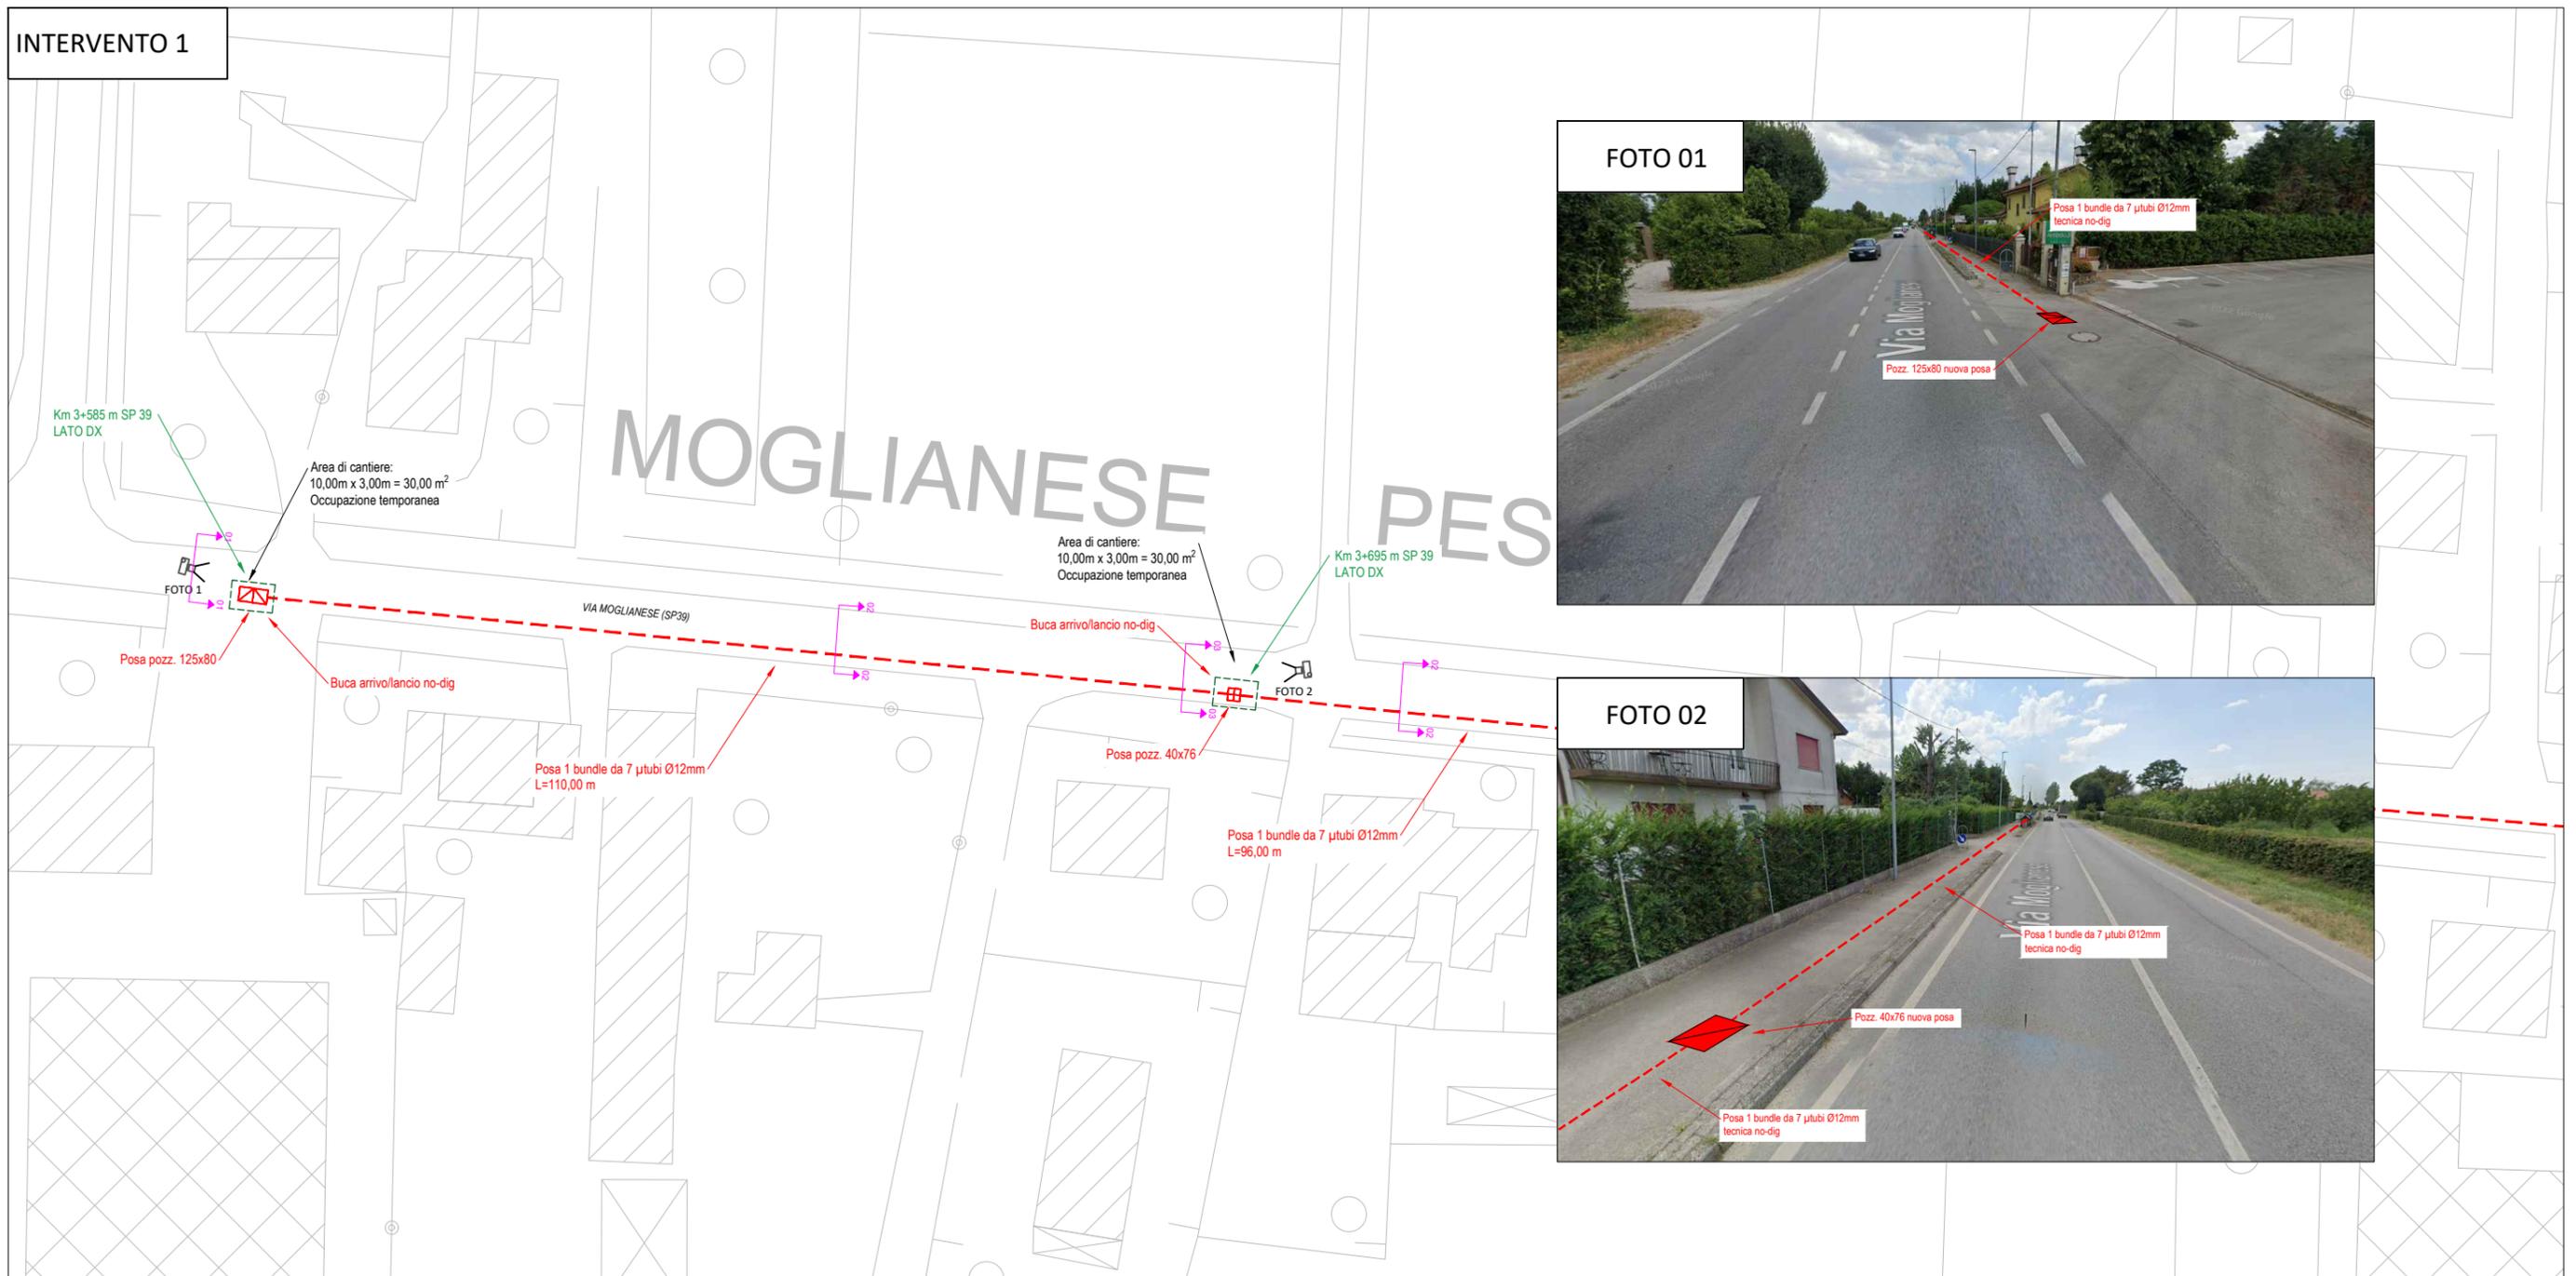


FOTO 01


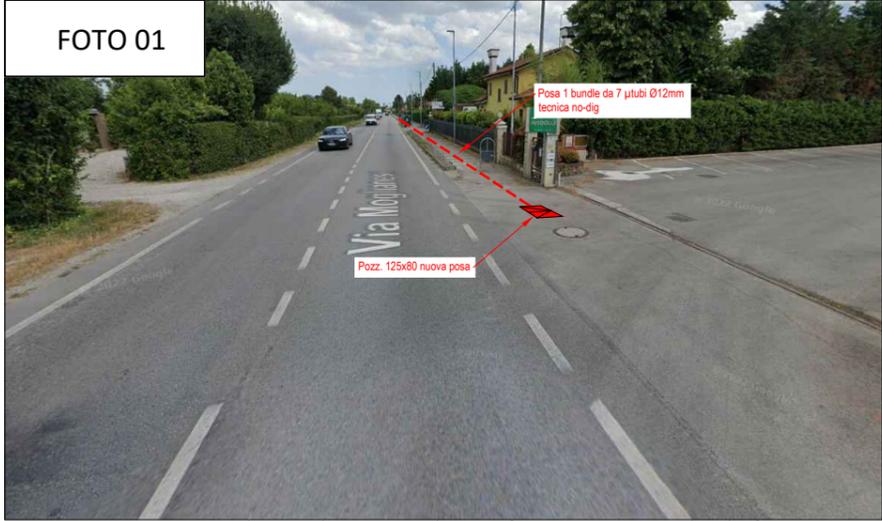


FOTO 02



LEGENDA

- Infrastruttura FiberCop di nuova posa in tecnica tradizionale
- - - Infrastruttura FiberCop di nuova posa in tecnica no-dig
- Pozzetto 125x80 FiberCop nuova posa
- Pozzetto 90x70 FiberCop nuova posa
- Pozzetto 40x76 FiberCop nuova posa
- Pozzetto 40x40 FiberCop nuova posa
- Pozzetto 40x76 FiberCop esistente
- Palo FiberCop esistente
- Pozzetto IP esistente
- Cono Fotografico

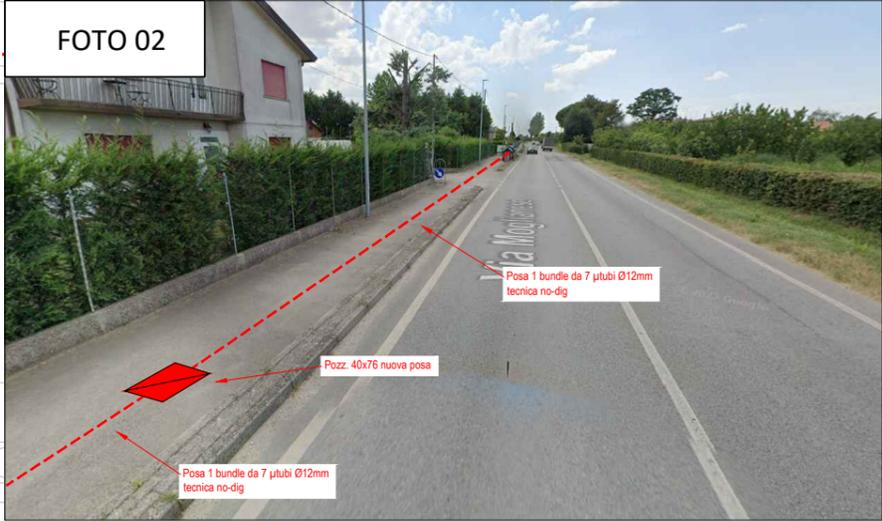

NOTA:
Il rinterro dello scavo sarà effettuato con materiale idoneo e le pavimentazioni divelte saranno ripristinate secondo la loro originaria conformazione.

NOTA:
La posa dei nuovi pozzetti affioranti verrà prevista in posizioni non recanti danno alla viabilità (es. fuori carreggiata, banchina)



Usato interno. Tutti i diritti riservati. Riproduzione vietata

RICHIESTA PERMESSO

Ente: CITTA' METROPOLITANA DI VENEZIA		
Indirizzo: Via Moglianese (SP 39)		Località: Scorzè - Martellago (VE)
RO: NORD EST		AOR: AOL/VE
Settore:		Centrale: Martellago
Note:		
Foglio: 02	Data: 21/01/2025	Formato: A3
Scala: 1:750	Dettaglio Intervento 1	Disegnato: Casasola L.
Note:		

INTERVENTO 1

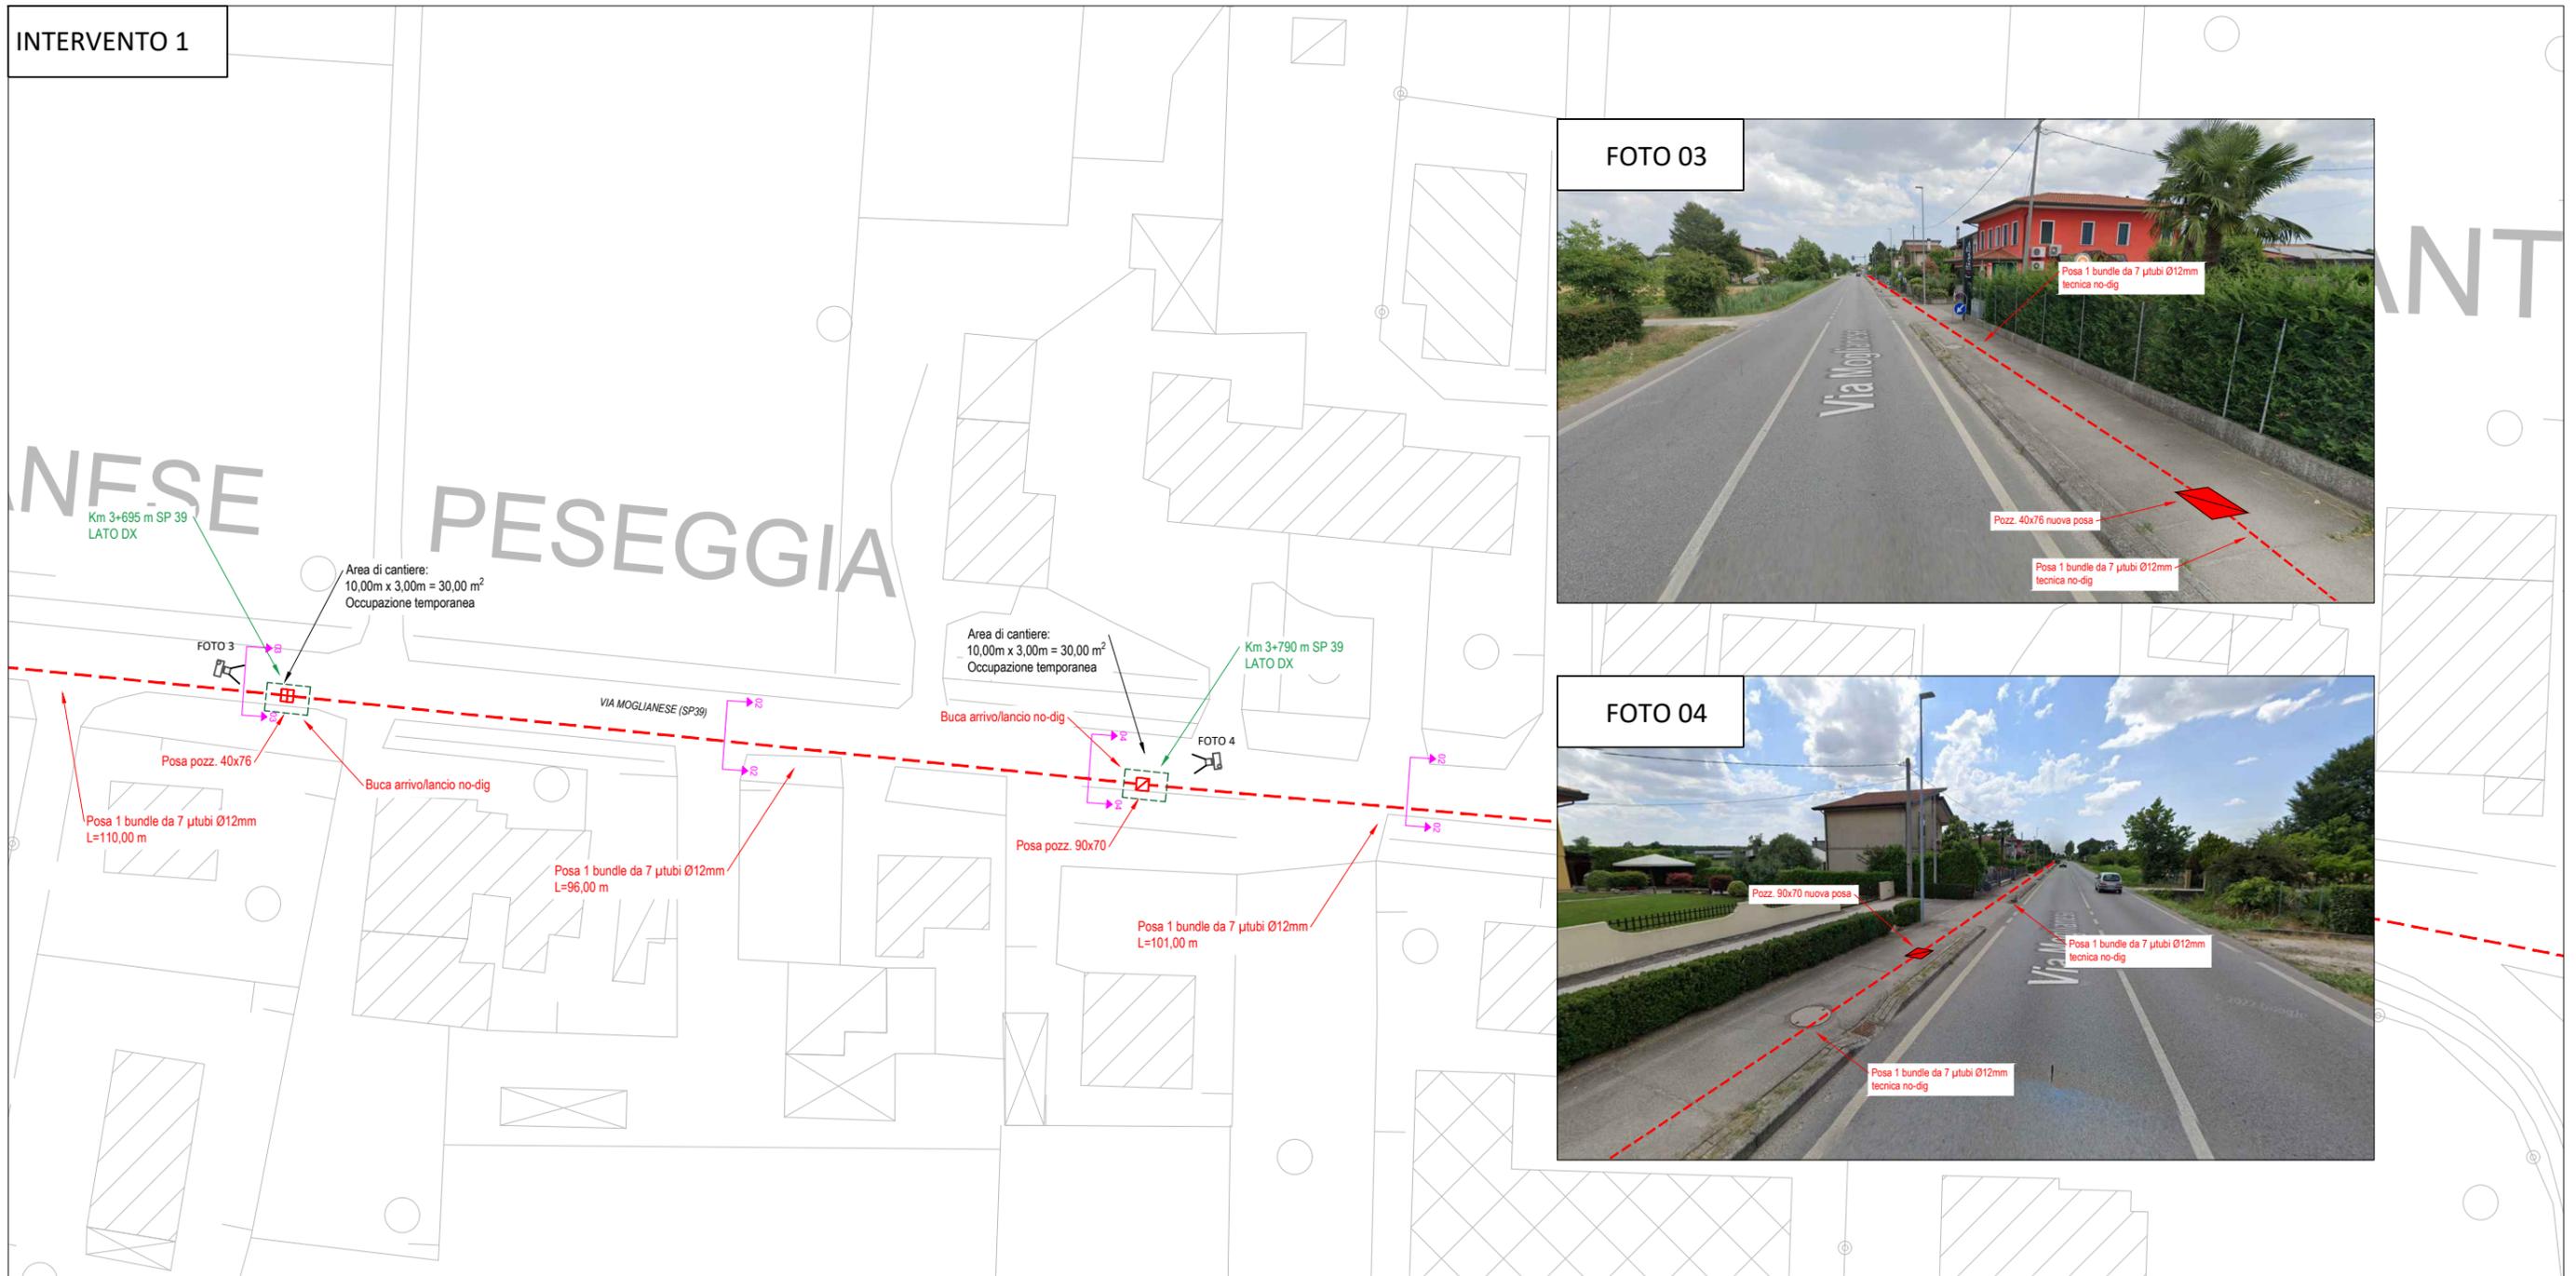


FOTO 03


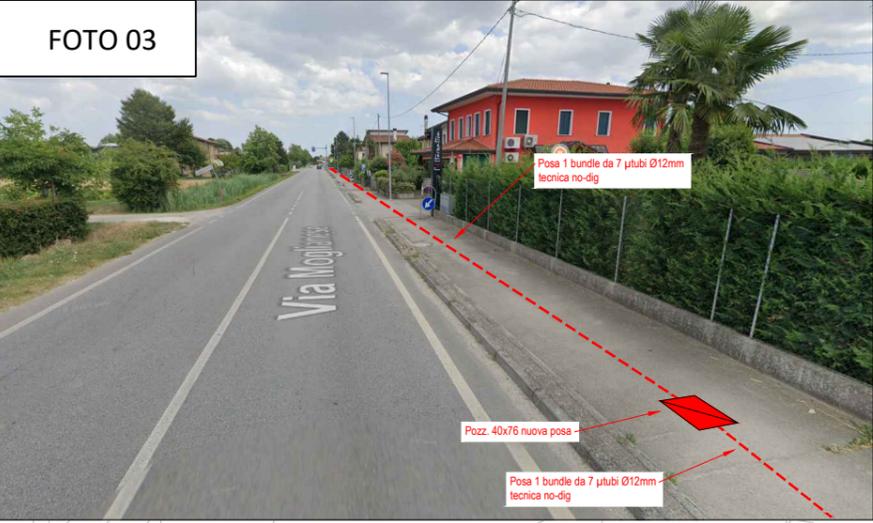


FOTO 04



LEGENDA

- Infrastruttura FiberCop di nuova posa in tecnica tradizionale
- - - Infrastruttura FiberCop di nuova posa in tecnica no-dig
- Pozzetto 125x80 FiberCop nuova posa
- Pozzetto 90x70 FiberCop nuova posa
- Pozzetto 40x76 FiberCop nuova posa
- Pozzetto 40x40 FiberCop nuova posa
- Pozzetto 40x76 FiberCop esistente
- Palo FiberCop esistente
- Pozzetto IP esistente
- Cono Fotografico

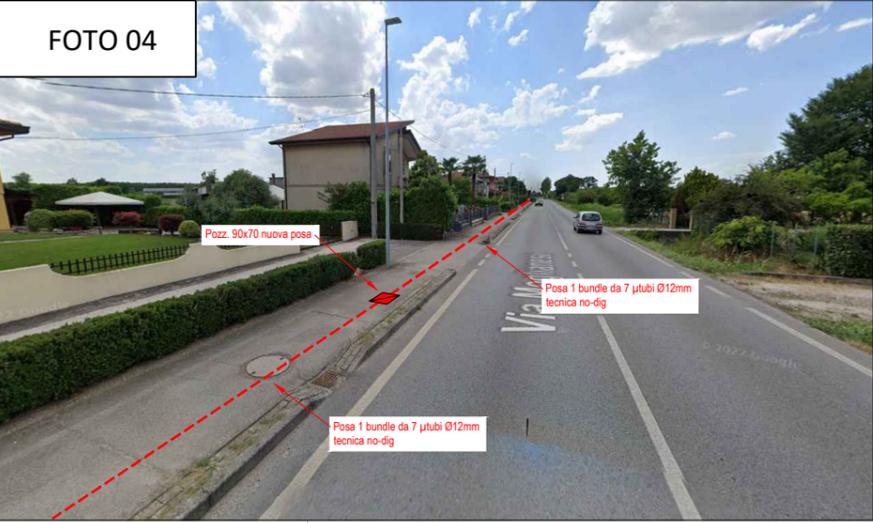

NOTA:
Il rinterro dello scavo sarà effettuato con materiale idoneo e le pavimentazioni divelte saranno ripristinate secondo la loro originaria conformazione.

NOTA:
La posa dei nuovi pozzetti affioranti verrà prevista in posizioni non recanti danno alla viabilità (es. fuori carreggiata, banchina)






Useo interno. Tutti i diritti riservati. Riproduzione vietata

RICHIESTA PERMESSO

Ente: CITTA' METROPOLITANA DI VENEZIA		
Indirizzo: Via Moglianese (SP 39)		Località: Scorzè - Martellago (VE)
RO: NORD EST		AOR: AOL/VE
Settore:		Centrale: Martellago
Note:		
Foglio: 03	Data: 21/01/2025	Formato: A3
Scala: 1:750	Dettaglio Intervento 1	Disegnato: Casasola L.
Note:		

INTERVENTO 1

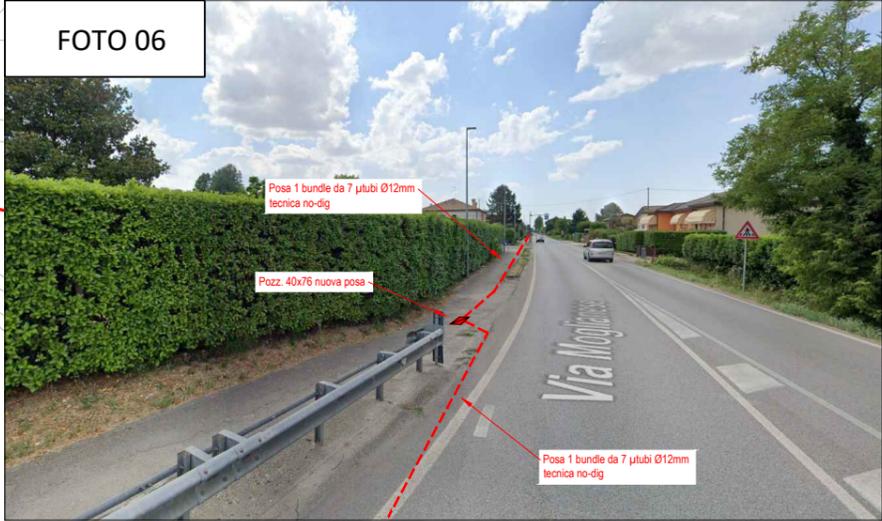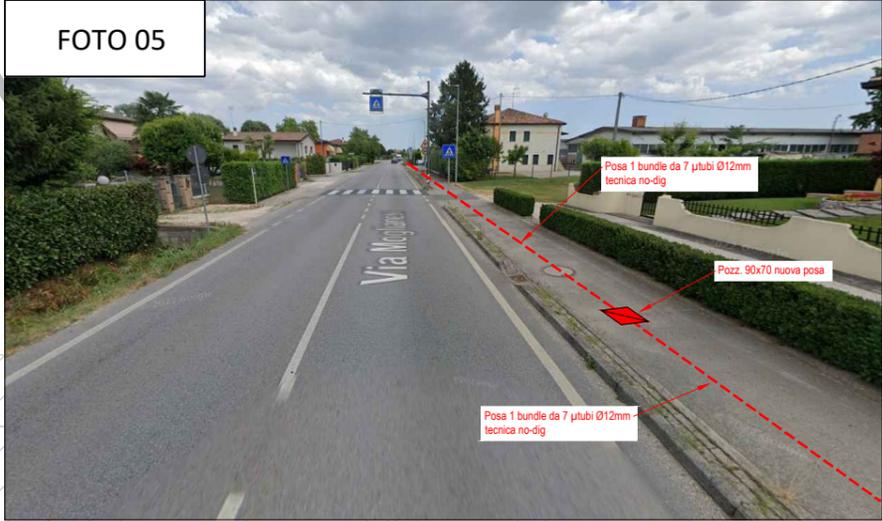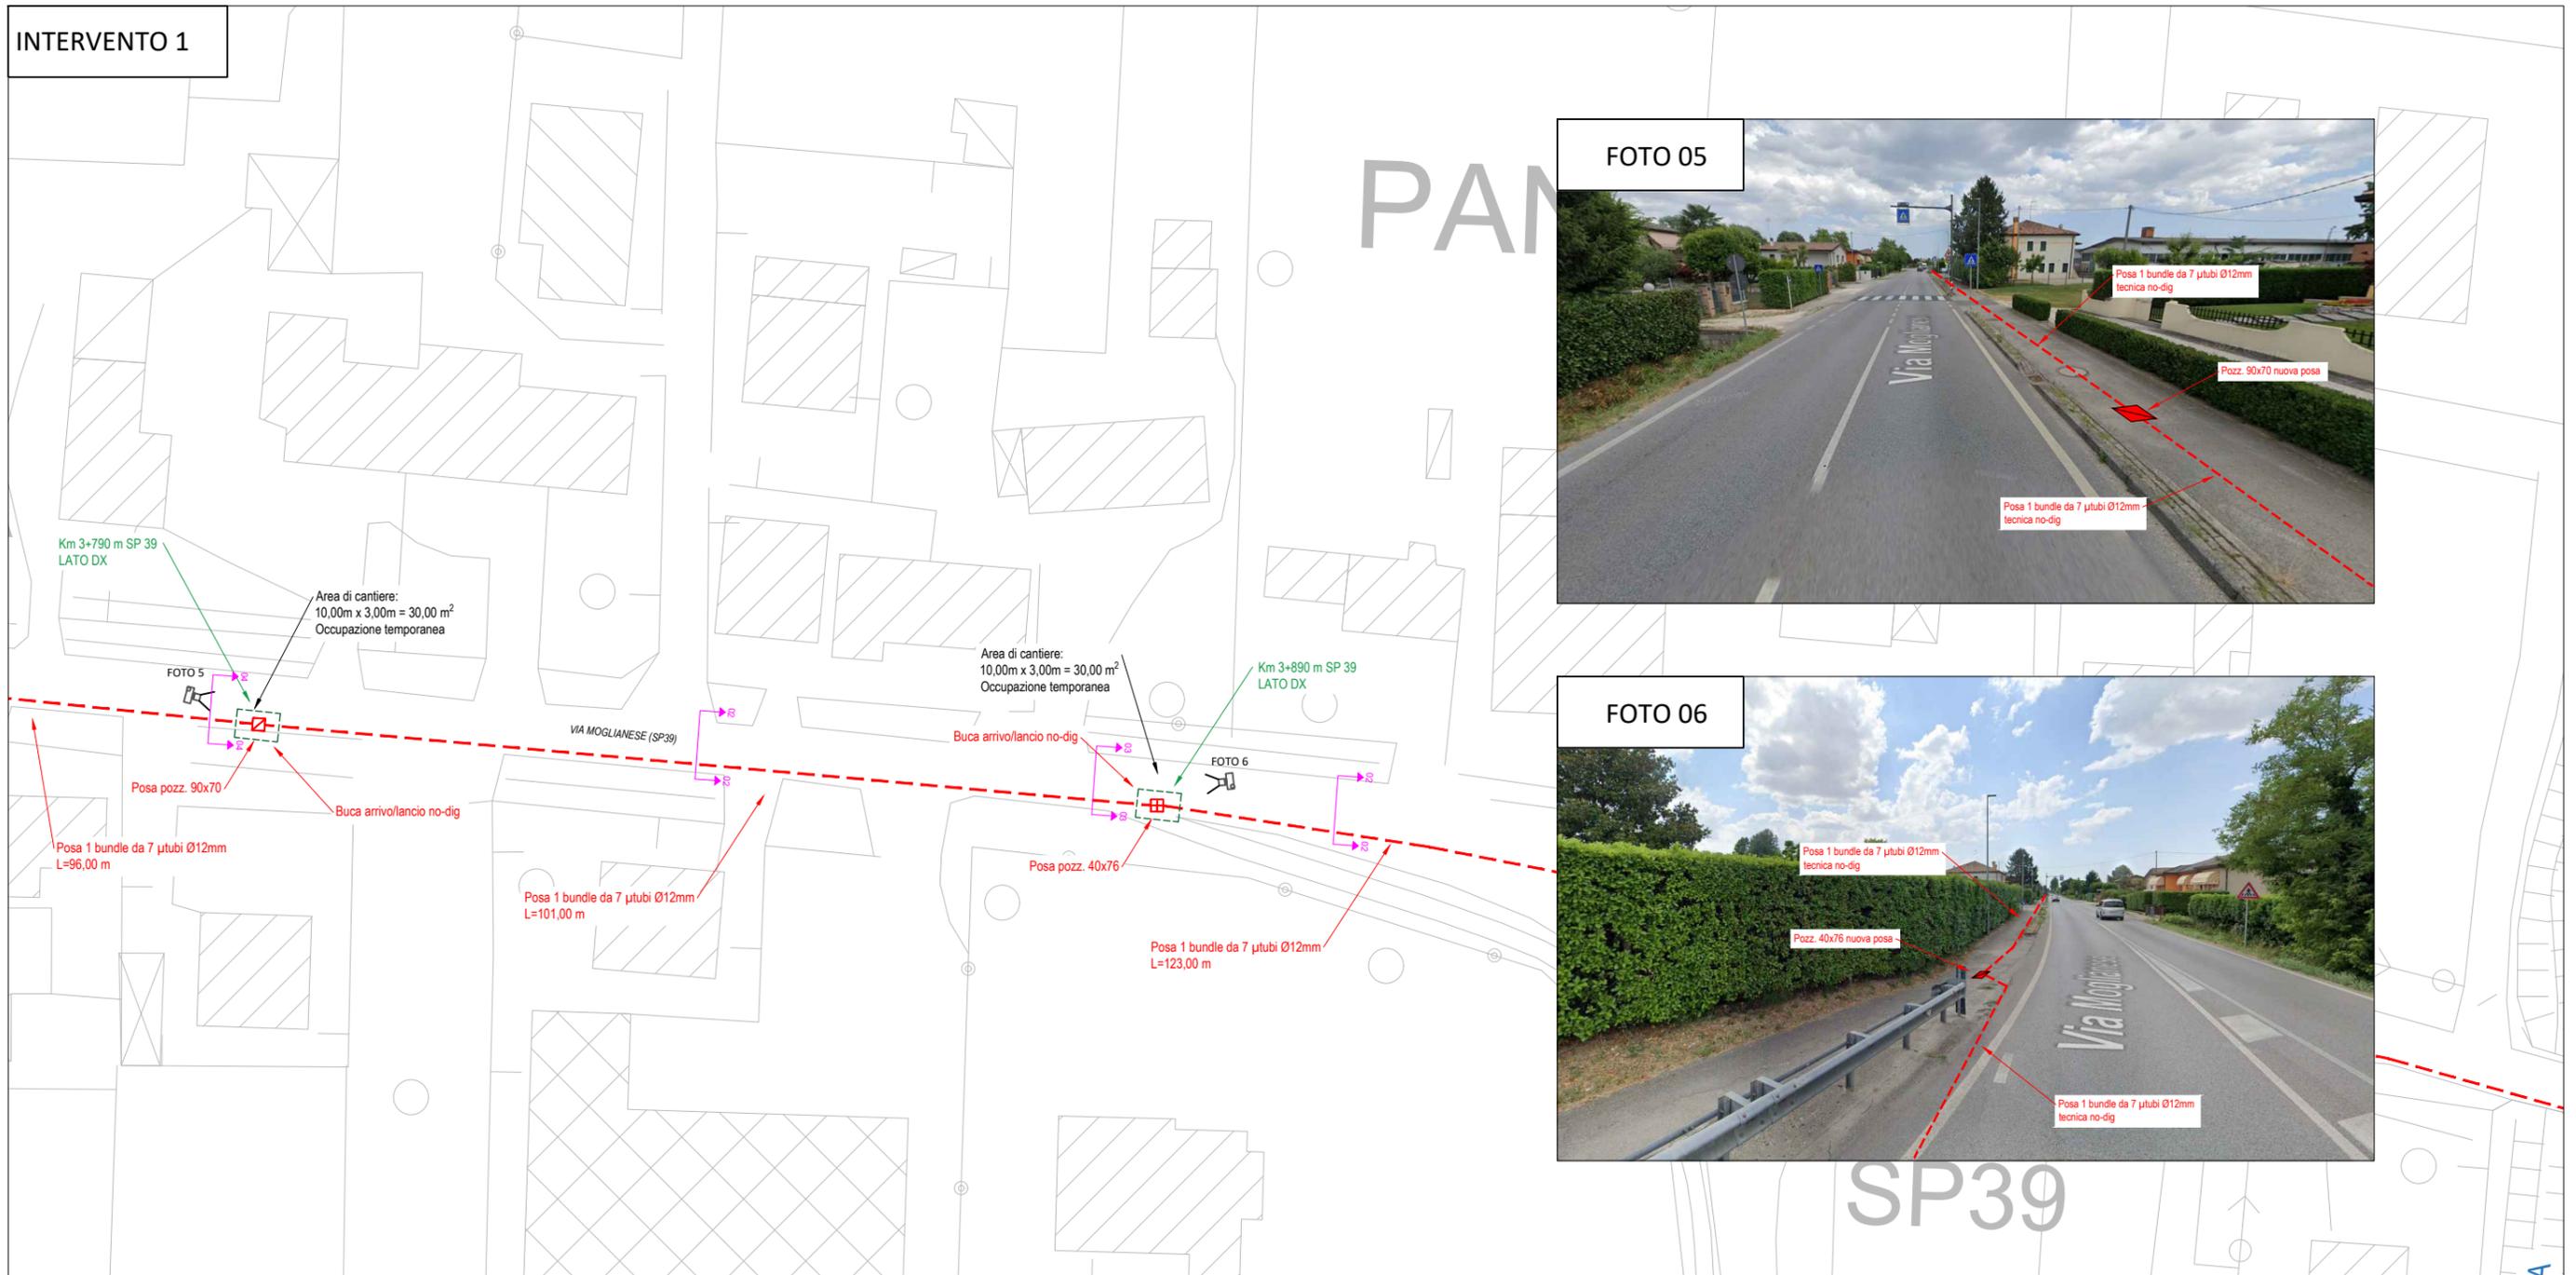

LEGENDA

- Infrastruttura FiberCop di nuova posa in tecnica tradizionale
- - - Infrastruttura FiberCop di nuova posa in tecnica no-dig
- Pozzetto 125x80 FiberCop nuova posa
- Pozzetto 90x70 FiberCop nuova posa
- Pozzetto 40x76 FiberCop nuova posa
- Pozzetto 40x40 FiberCop nuova posa
- Pozzetto 40x76 FiberCop esistente
- Palo FiberCop esistente
- Pozzetto IP esistente
- Cono Fotografico



NOTA:
Il rinterro dello scavo sarà effettuato con materiale idoneo e le pavimentazioni divelte saranno ripristinate secondo la loro originaria conformazione.

NOTA:
La posa dei nuovi pozzetti affioranti verrà prevista in posizioni non recanti danno alla viabilità (es. fuori carreggiata, banchina)



Uso interno. Tutti i diritti riservati. Riproduzione vietata

RICHIESTA PERMESSO

Ente: CITTA' METROPOLITANA DI VENEZIA		
Indirizzo: Via Moglianese (SP 39)		Località: Scorzè - Martellago (VE)
RO: NORD EST		AOR: AOL/VE
Settore:		Centrale: Martellago
Note:		
Foglio: 04	Data: 21/01/2025	Formato: A3
Scala: 1:750	Dettaglio Intervento 1	Disegnato: Casasola L.
Note:		

INTERVENTO 1

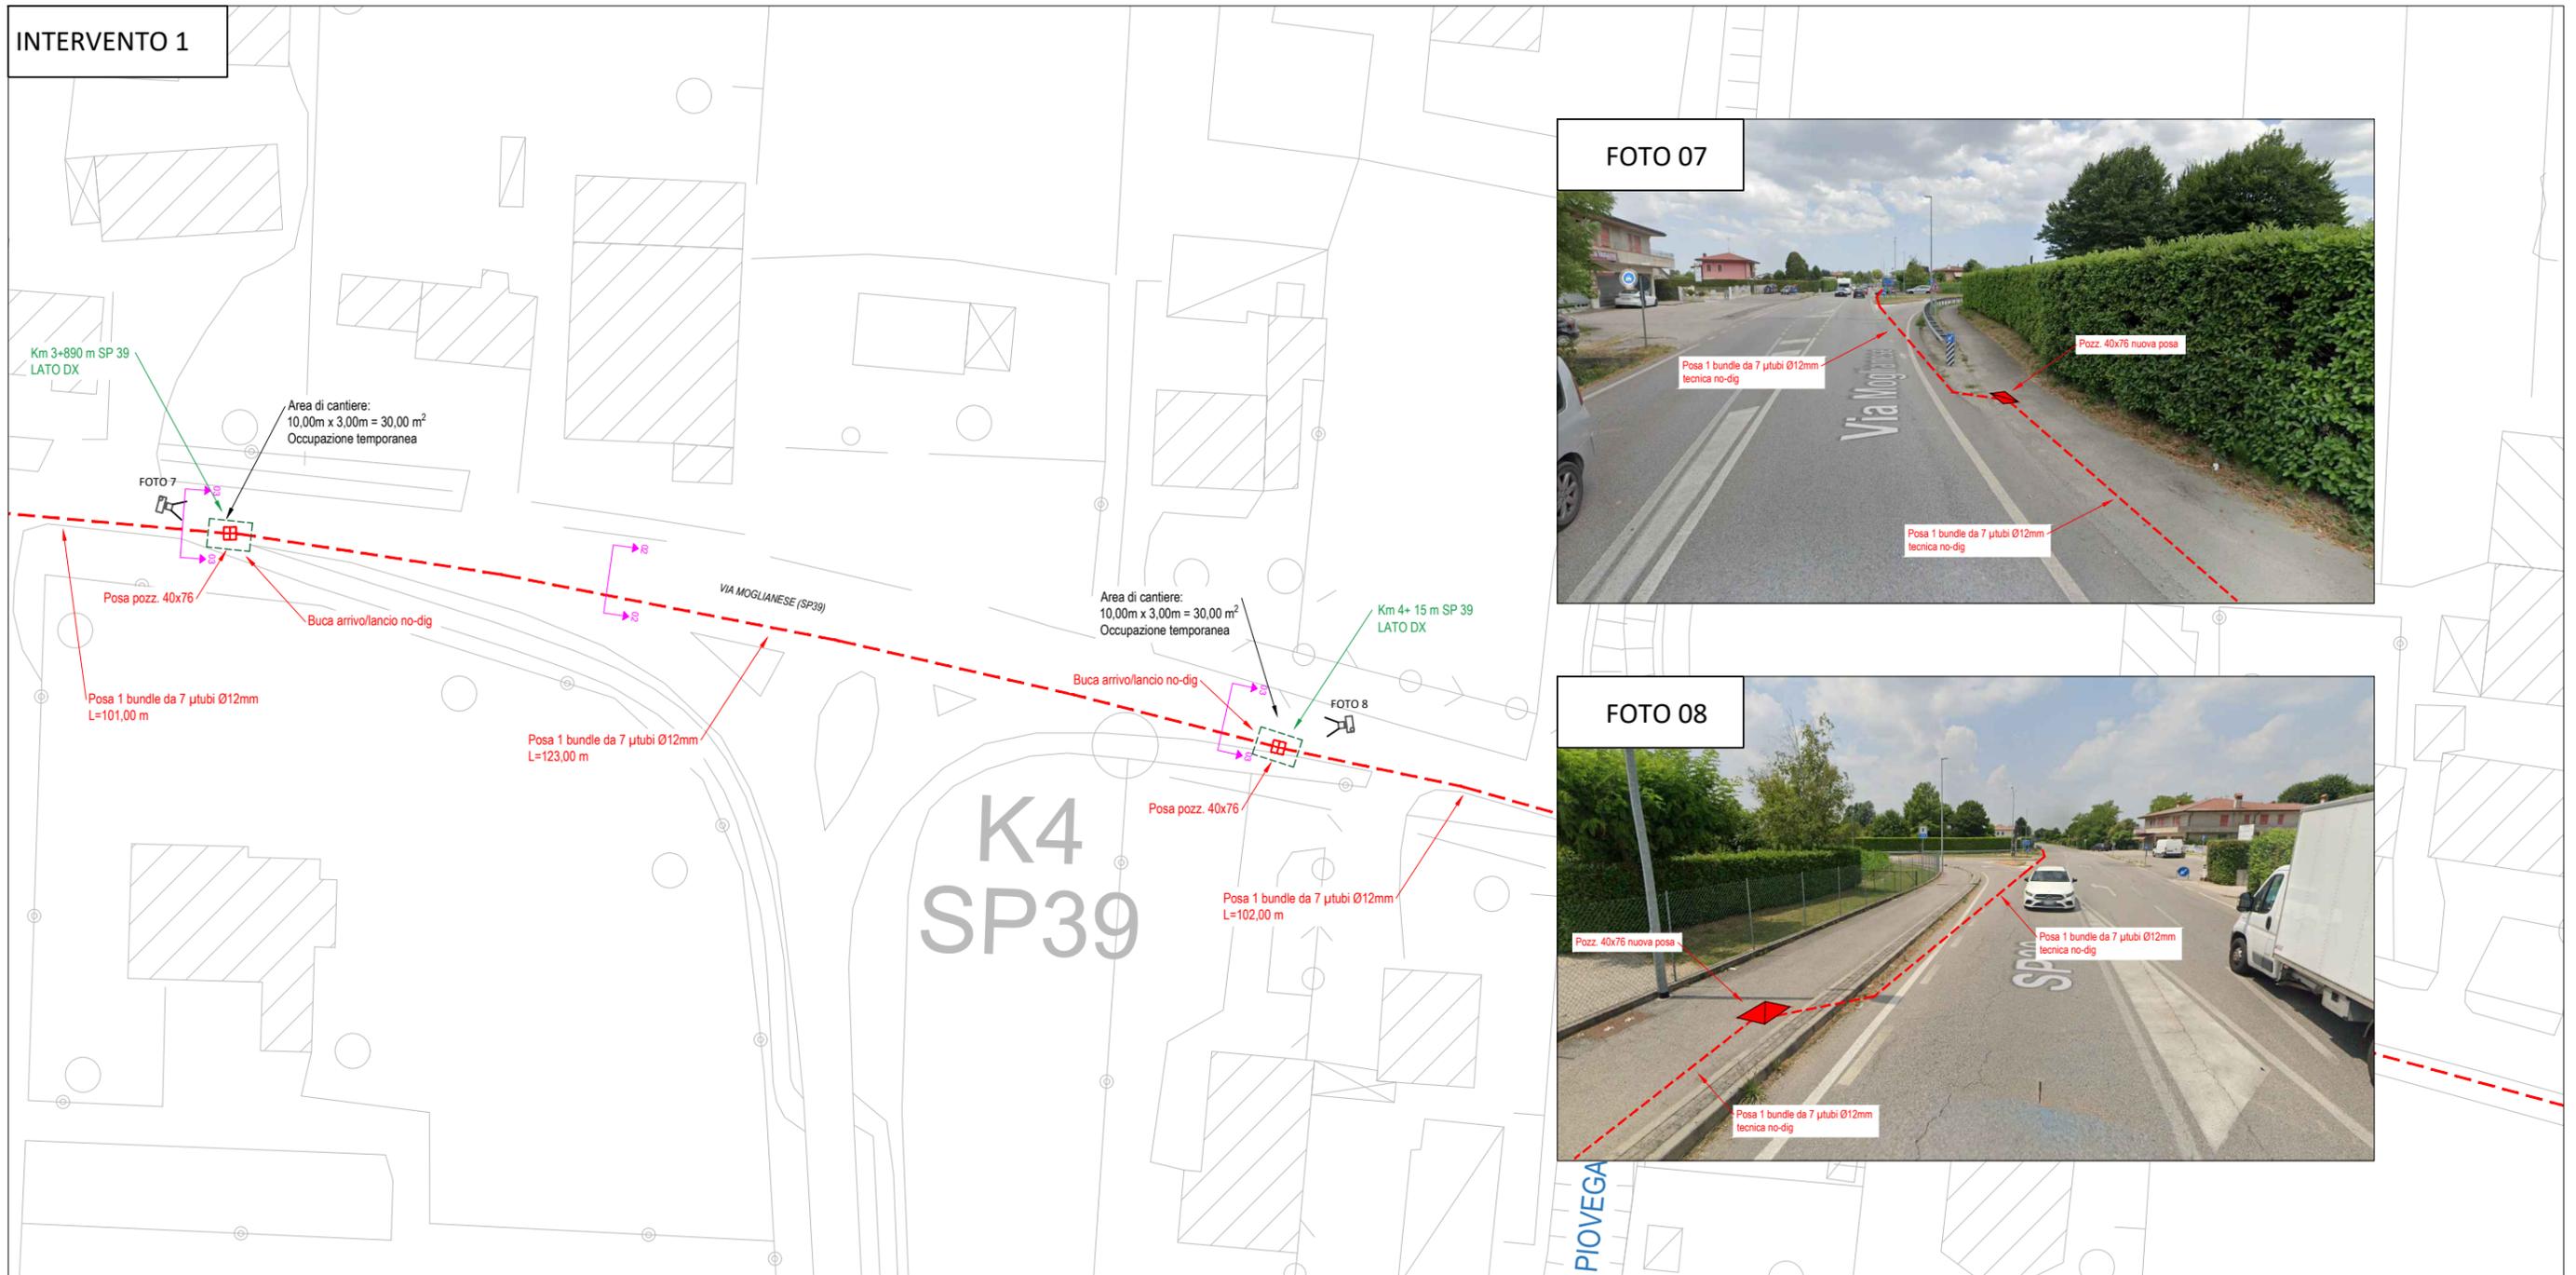


FOTO 07


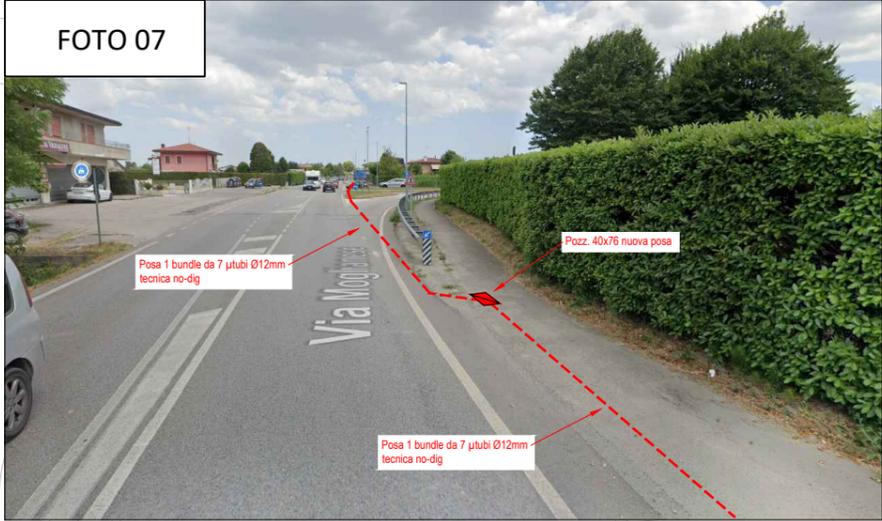


FOTO 08



LEGENDA

- Infrastruttura FiberCop di nuova posa in tecnica tradizionale
- - - Infrastruttura FiberCop di nuova posa in tecnica no-dig
- Pozzetto 125x80 FiberCop nuova posa
- Pozzetto 90x70 FiberCop nuova posa
- Pozzetto 40x76 FiberCop nuova posa
- Pozzetto 40x40 FiberCop nuova posa
- Pozzetto 40x76 FiberCop esistente
- Palo FiberCop esistente
- Pozzetto IP esistente
- Cono Fotografico

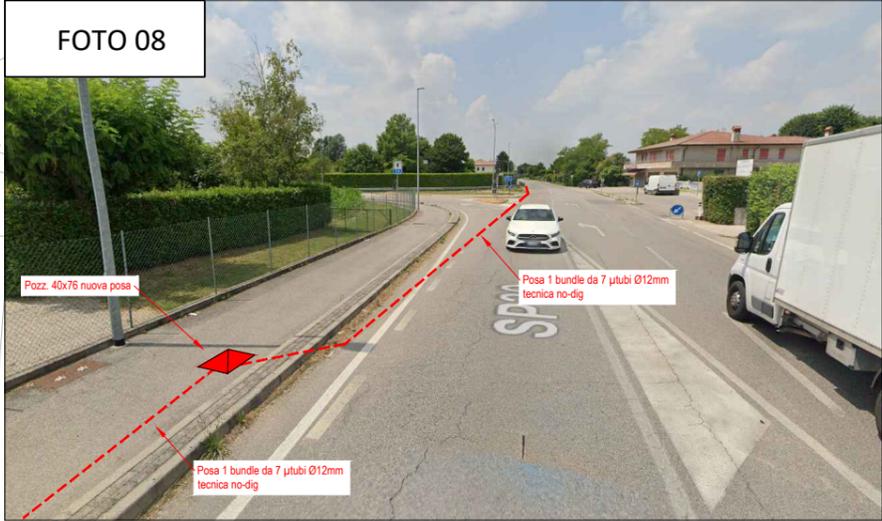

NOTA:
Il rinterro dello scavo sarà effettuato con materiale idoneo e le pavimentazioni divelte saranno ripristinate secondo la loro originaria conformazione.

NOTA:
La posa dei nuovi pozzetti affioranti verrà prevista in posizioni non recanti danno alla viabilità (es. fuori carreggiata, banchina)



Useo interno. Tutti i diritti riservati. Riproduzione vietata

RICHIESTA PERMESSO

Ente: CITTA' METROPOLITANA DI VENEZIA

Indirizzo: Via Moglianese (SP 39)

Località: Scorzè - Martellago (VE)

RO: NORD EST

AOR: AOL/VE

Settore:

Centrale: Martellago

Note:

Foglio: 05

Data: 21/01/2025

Formato: A3


Scala: 1:750

Dettaglio Intervento 1

Disegnato: Casasola L.

Note:

INTERVENTO 1

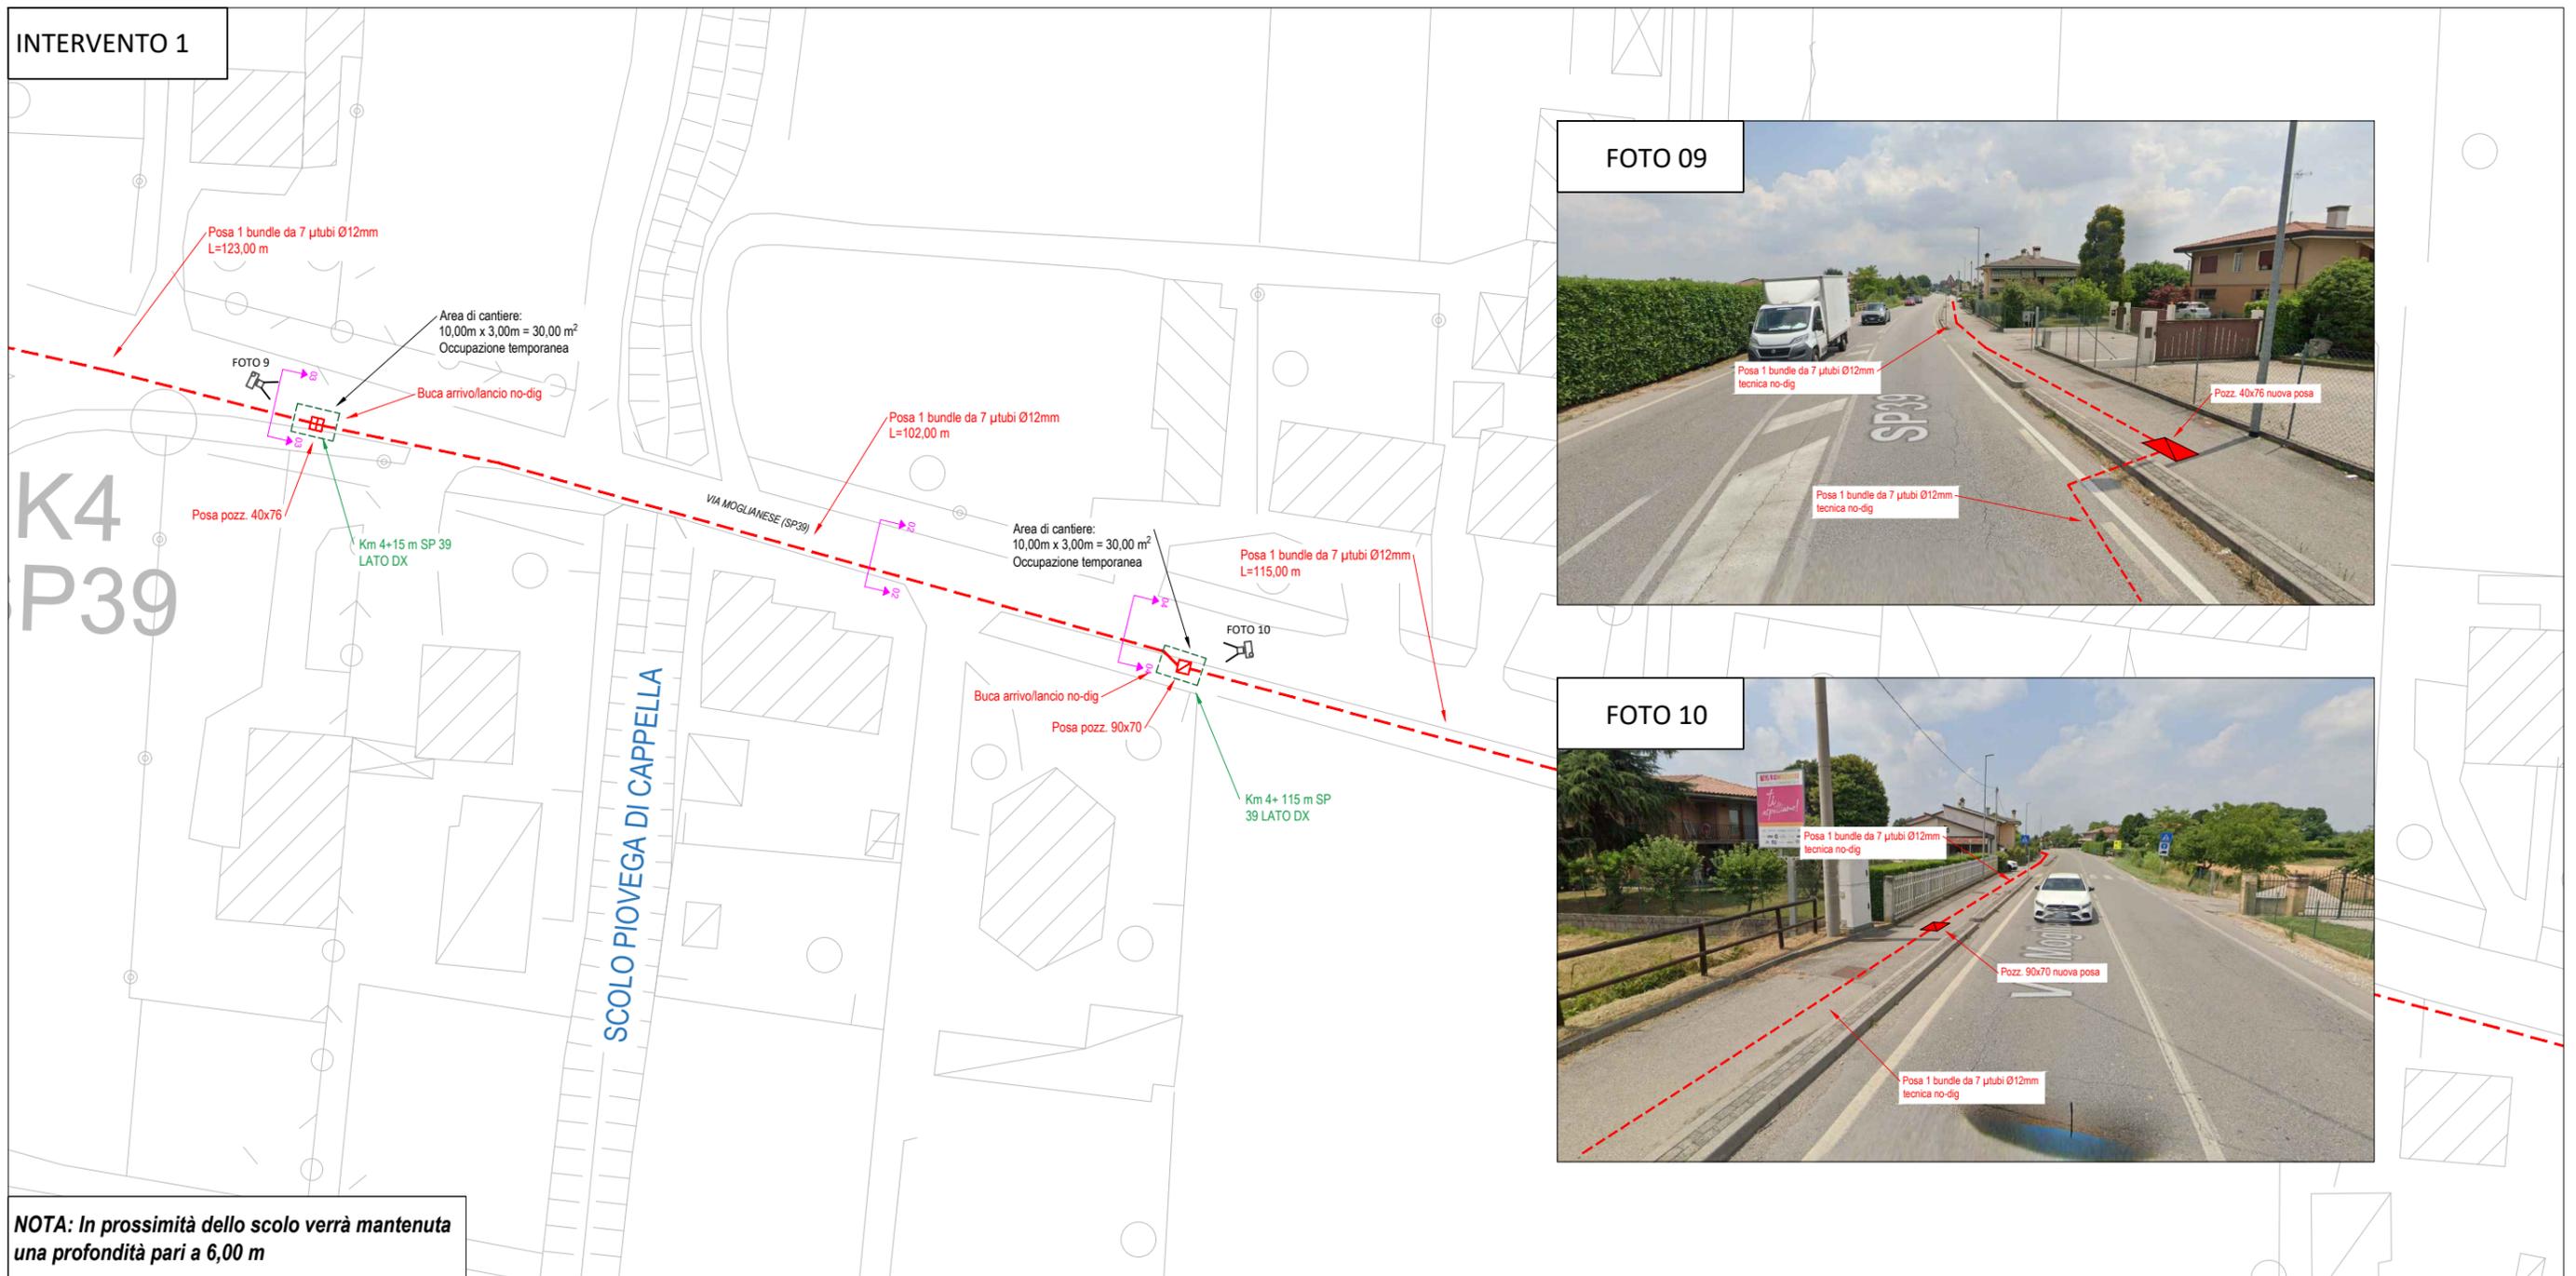

NOTA: In prossimità dello scolo verrà mantenuta una profondità pari a 6,00 m

LEGENDA

- Infrastruttura FiberCop di nuova posa in tecnica tradizionale
- - - Infrastruttura FiberCop di nuova posa in tecnica no-dig
- Pozzetto 125x80 FiberCop nuova posa
- Pozzetto 90x70 FiberCop nuova posa
- Pozzetto 40x76 FiberCop nuova posa
- Pozzetto 40x40 FiberCop nuova posa
- Pozzetto 40x76 FiberCop esistente
- Palo FiberCop esistente
- Pozzetto IP esistente
- ⊞ Cono Fotografico



NOTA:
Il rinterro dello scavo sarà effettuato con materiale idoneo e le pavimentazioni divelte saranno ripristinate secondo la loro originaria conformazione.

NOTA:
La posa dei nuovi pozzetti affioranti verrà prevista in posizioni non recanti danno alla viabilità (es. fuori carreggiata, banchina)

FOTO 09


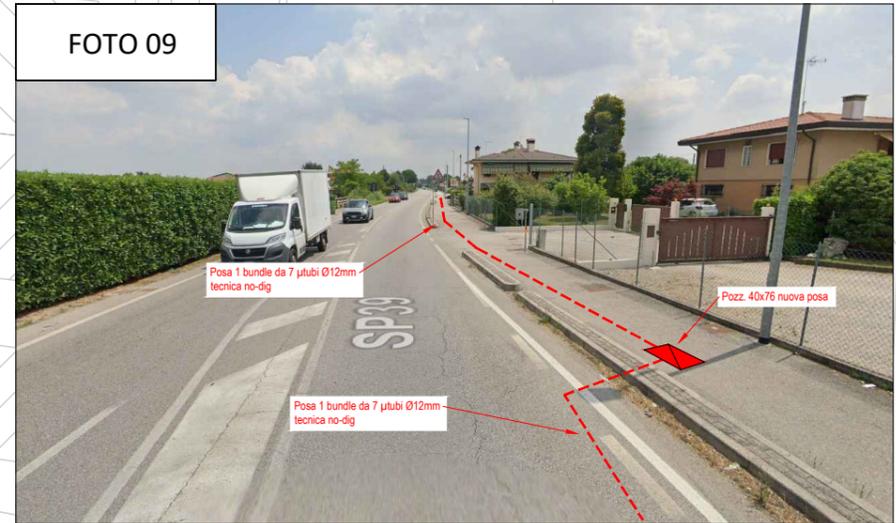


FOTO 10

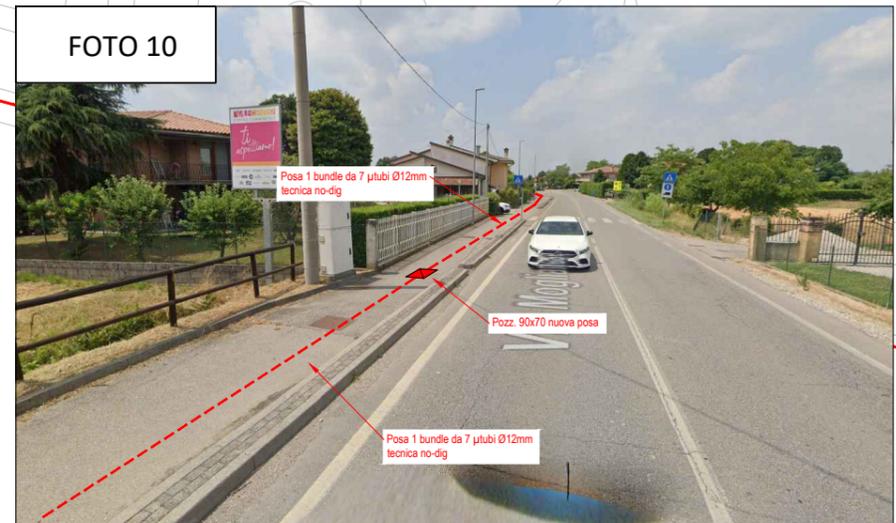

Use interno. Tutti i diritti riservati. Riproduzione vietata

RICHIESTA PERMESSO

Ente: CITTA' METROPOLITANA DI VENEZIA

Indirizzo: Via Moglianese (SP 39)

Località: Scorzè - Martellago (VE)

RO: NORD EST

AOR: AOL/VE

Settore:

Centrale: Martellago

Note:

Foglio: 06

Data: 21/01/2025

Formato: A3

Scala: 1:750

Dettaglio Intervento 1

Disegnato: Casasola L.

Note:

INTERVENTO 1

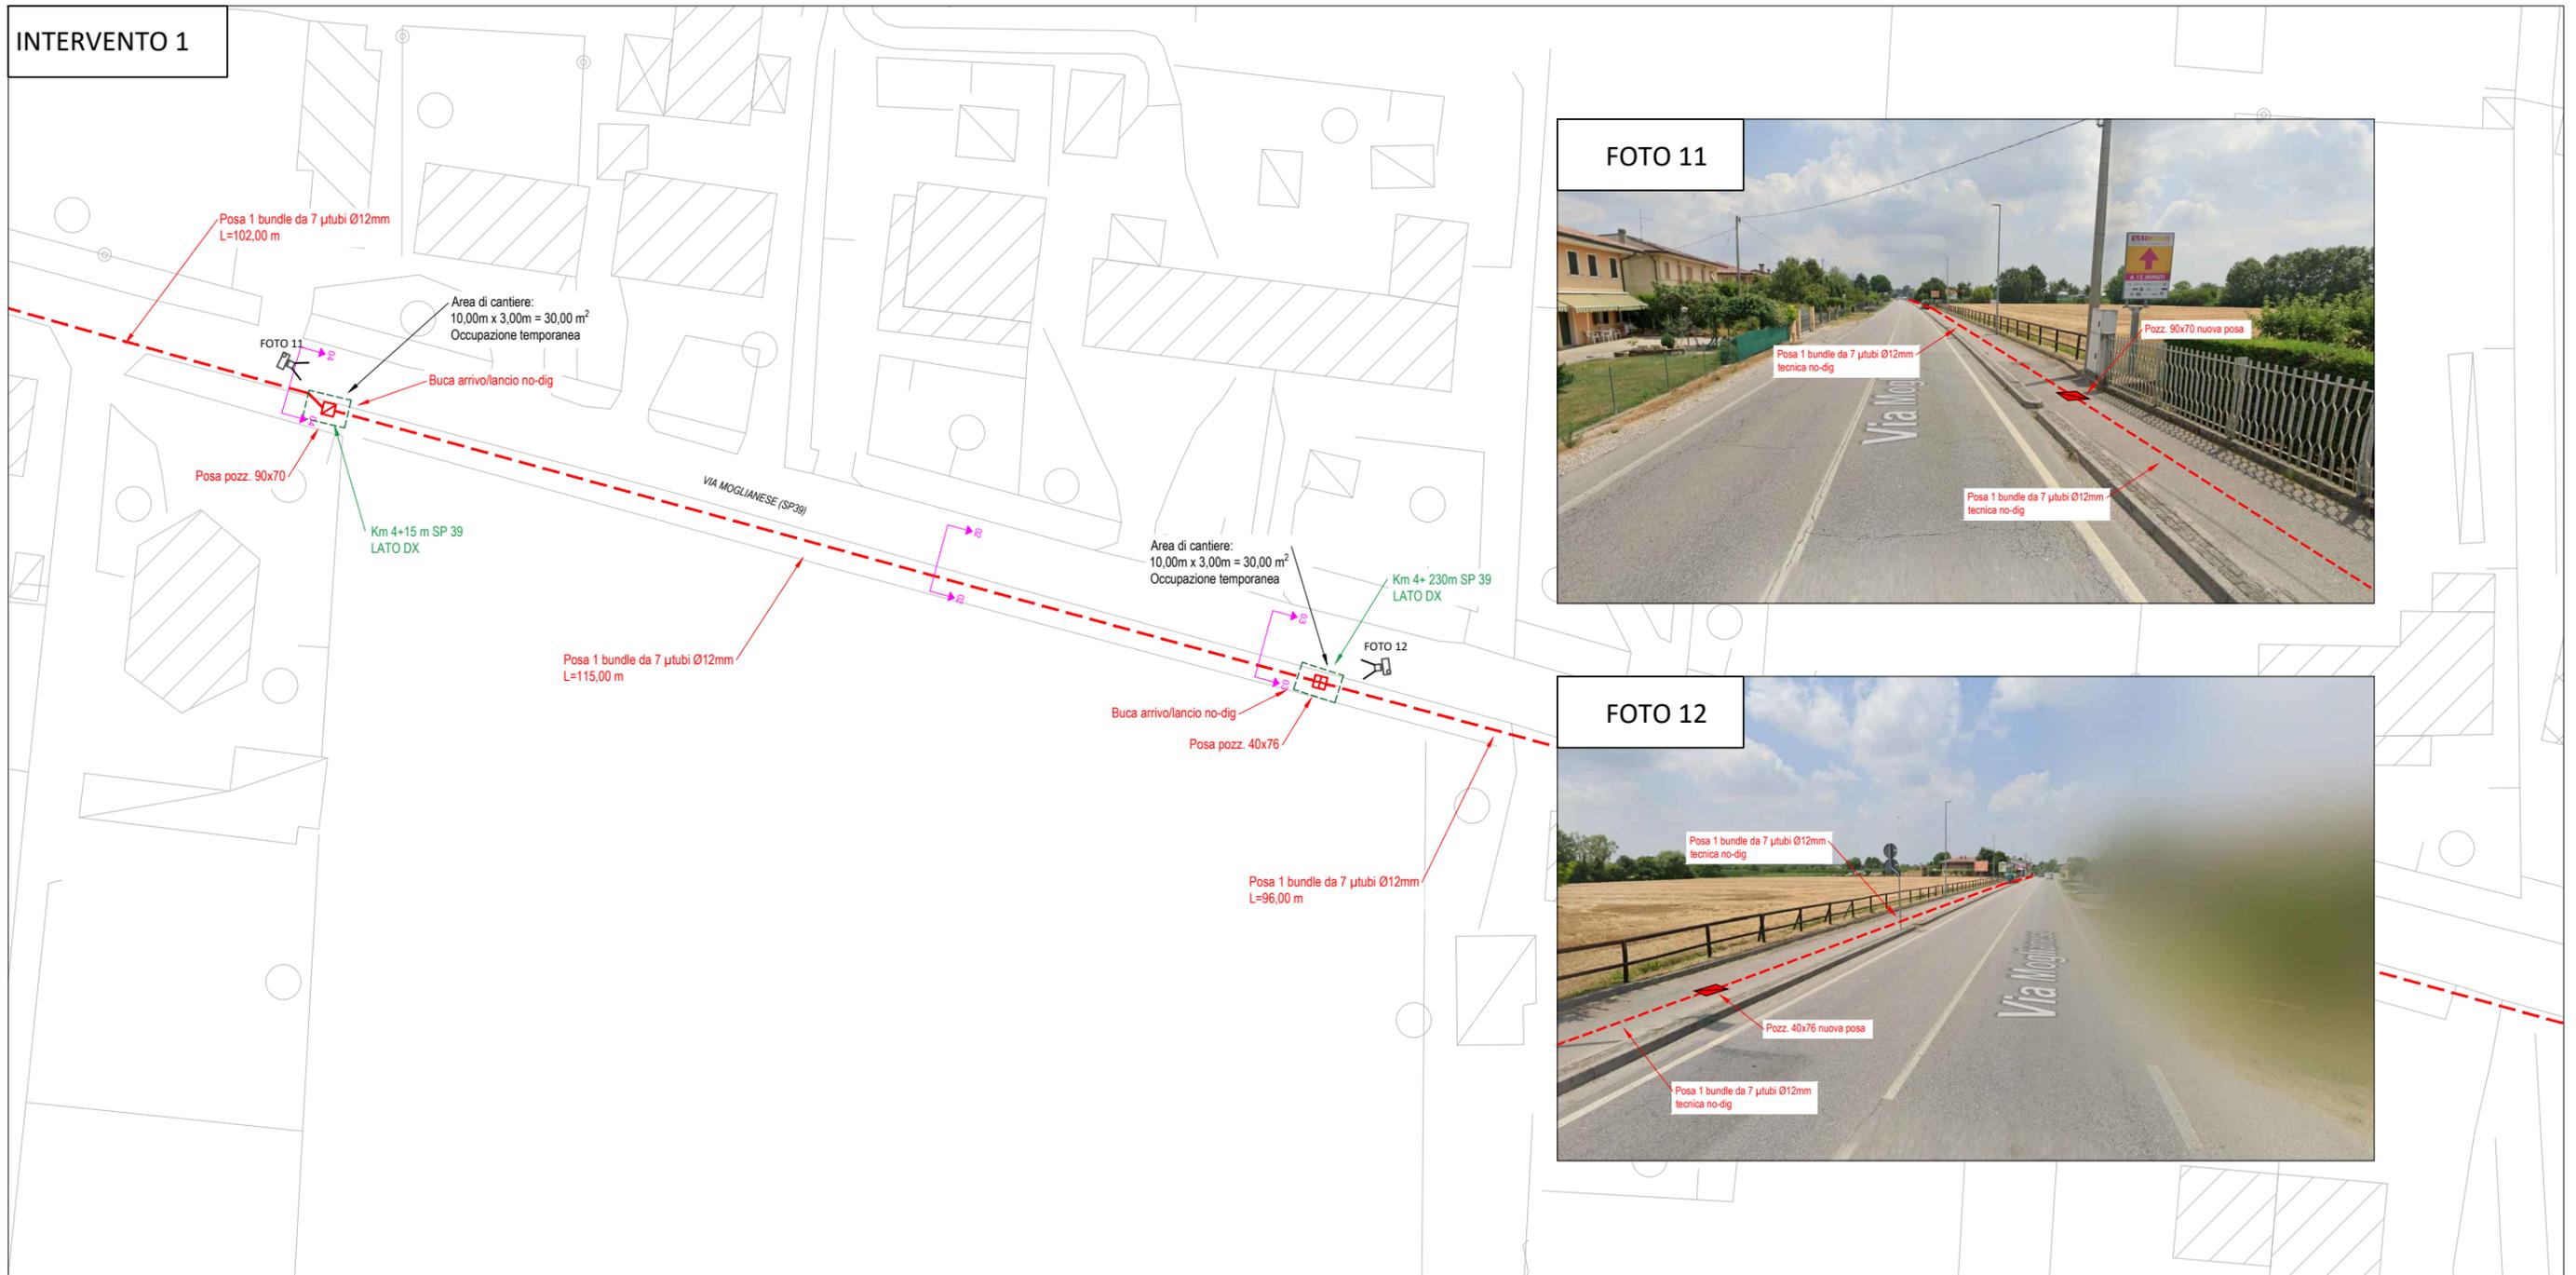


FOTO 11

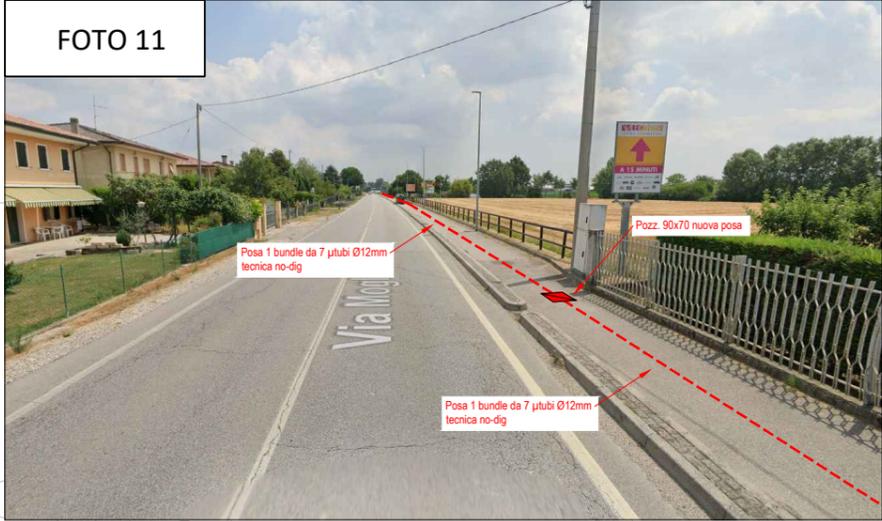


FOTO 12



LEGENDA

- Infrastruttura FiberCop di nuova posa in tecnica tradizionale
- - - Infrastruttura FiberCop di nuova posa in tecnica no-dig
- Pozzetto 125x80 FiberCop nuova posa
- Pozzetto 90x70 FiberCop nuova posa
- Pozzetto 40x76 FiberCop nuova posa
- Pozzetto 40x40 FiberCop nuova posa
- Pozzetto 40x76 FiberCop esistente
- Palo FiberCop esistente
- Pozzetto IP esistente
- Cono Fotografico



NOTA:
Il rinterro dello scavo sarà effettuato con materiale idoneo e le pavimentazioni divelte saranno ripristinate secondo la loro originaria conformazione.

NOTA:
La posa dei nuovi pozzetti affioranti verrà prevista in posizioni non recanti danno alla viabilità (es. fuori carreggiata, banchina)



Usato interno. Tutti i diritti riservati. Riproduzione vietata

RICHIESTA PERMESSO

Ente: CITTA' METROPOLITANA DI VENEZIA

Indirizzo: Via Moglianese (SP 39)

Località: Scorzè - Martellago (VE)

RO: NORD EST

AOR: AOL/VE

Settore:

Centrale: Martellago

Note:

Foglio: 07

Data: 21/01/2025

Formato: A3

Scala: 1:750

Dettaglio Intervento 1

Disegnato: Casasola L.

Note:

INTERVENTO 1

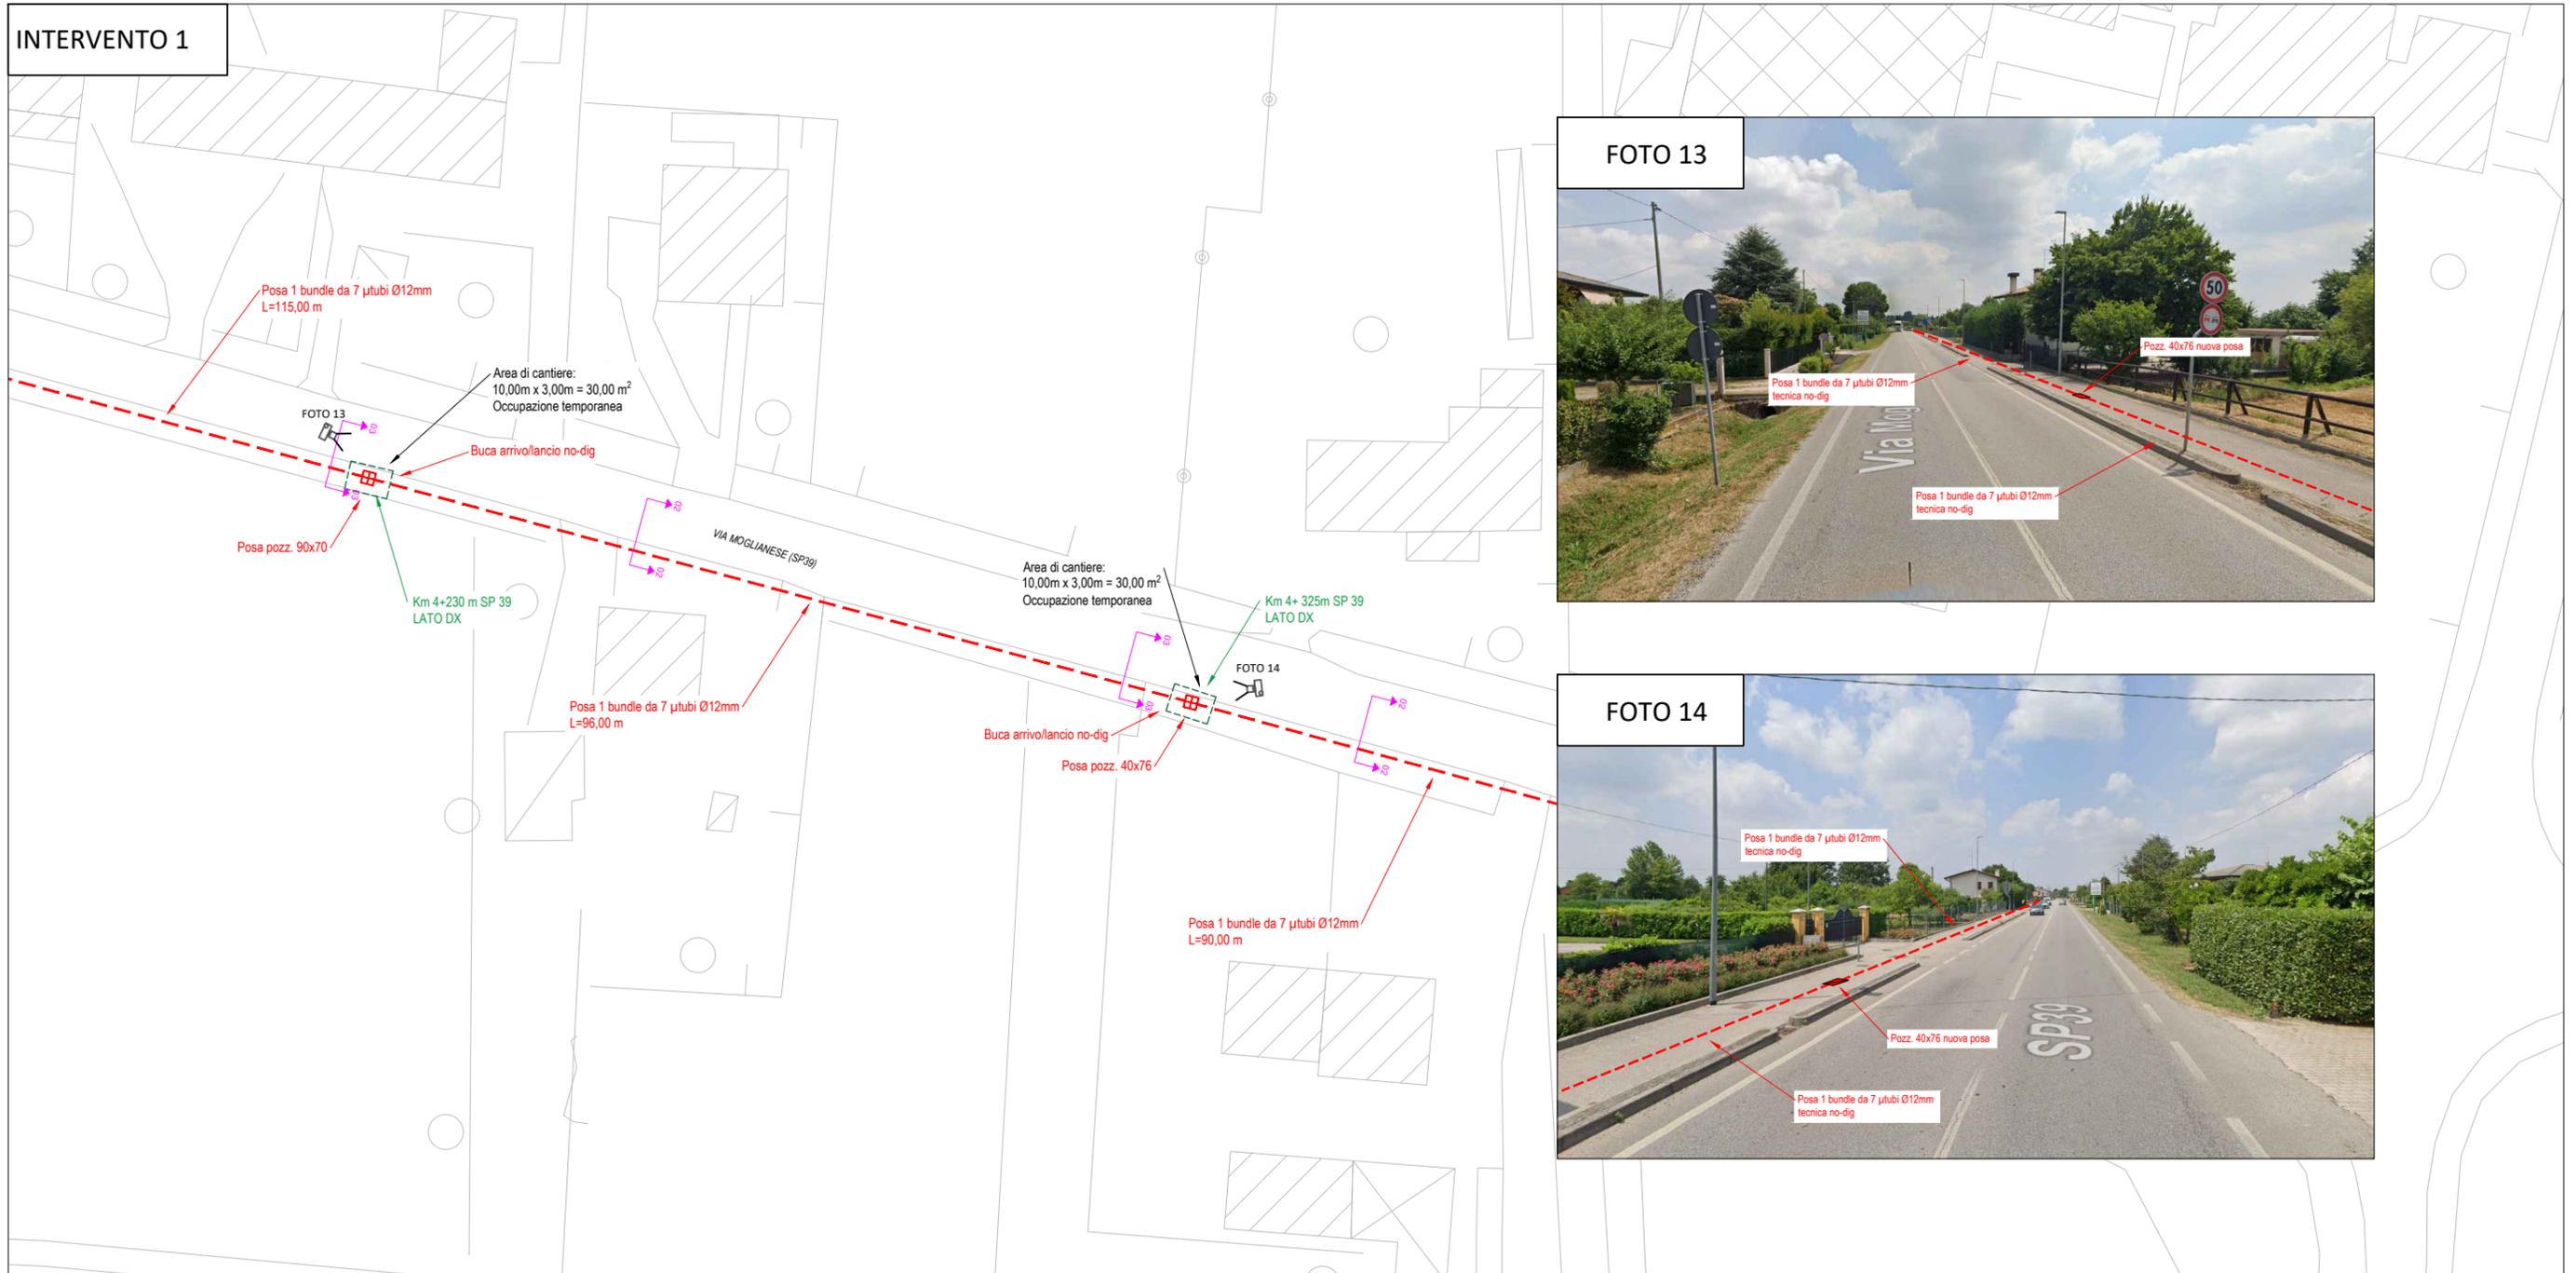


FOTO 13


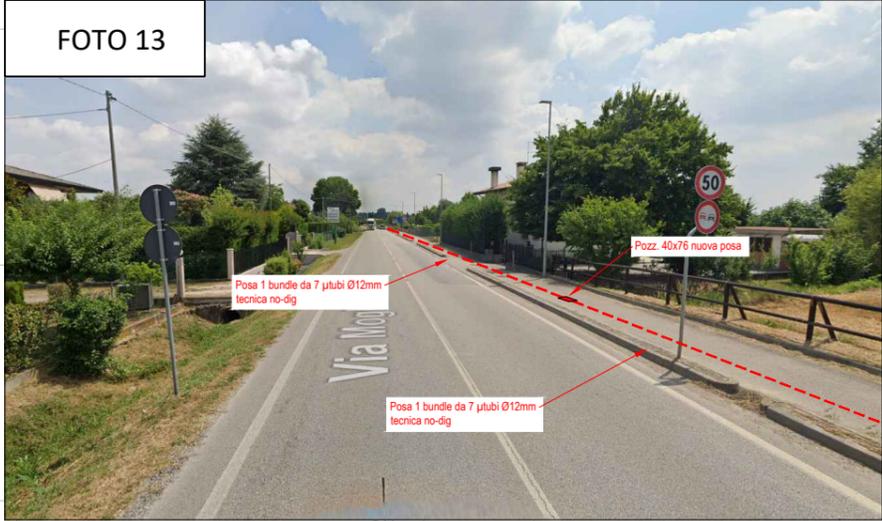


FOTO 14



LEGENDA

- Infrastruttura FiberCop di nuova posa in tecnica tradizionale
- - - Infrastruttura FiberCop di nuova posa in tecnica no-dig
- Pozzetto 125x80 FiberCop nuova posa
- Pozzetto 90x70 FiberCop nuova posa
- Pozzetto 40x76 FiberCop nuova posa
- Pozzetto 40x40 FiberCop nuova posa
- Pozzetto 40x76 FiberCop esistente
- Palo FiberCop esistente
- Pozzetto IP esistente
- Cono Fotografico

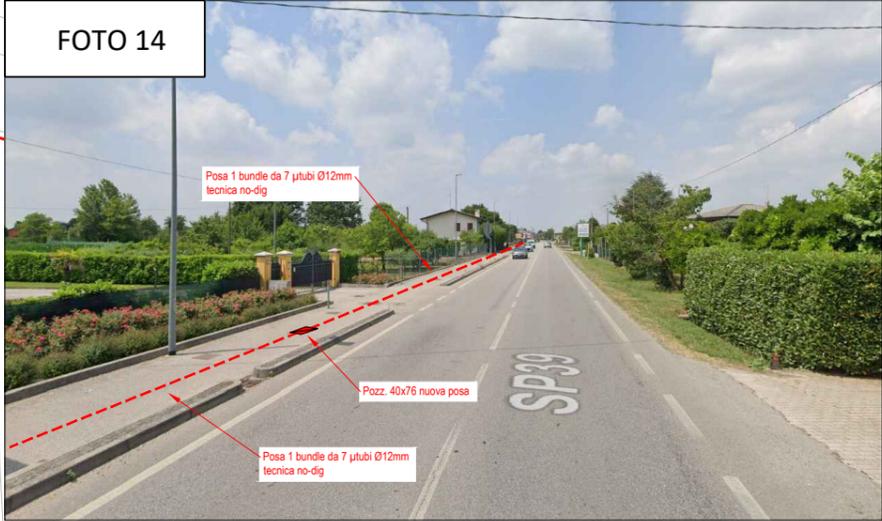

NOTA:
Il rinterro dello scavo sarà effettuato con materiale idoneo e le pavimentazioni divelte saranno ripristinate secondo la loro originaria conformazione.

NOTA:
La posa dei nuovi pozzetti affioranti verrà prevista in posizioni non recanti danno alla viabilità (es. fuori carreggiata, banchina)



Uso interno. Tutti i diritti riservati. Riproduzione vietata

RICHIESTA PERMESSO

Ente: CITTA' METROPOLITANA DI VENEZIA

Indirizzo: Via Moglianese (SP 39)

Località: Scorzè - Martellago (VE)

RO: NORD EST

AOR: AOL/VE

Settore:

Centrale: Martellago

Note:

Foglio: 08

Data: 21/01/2025

Formato: A3




Scala: 1:750

Dettaglio Intervento 1

Disegnato: Casasola L.

Note:

INTERVENTO 1

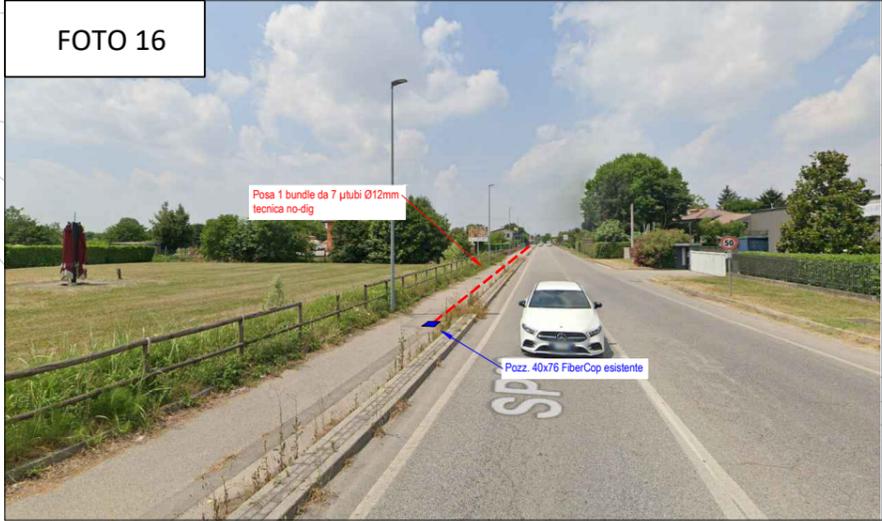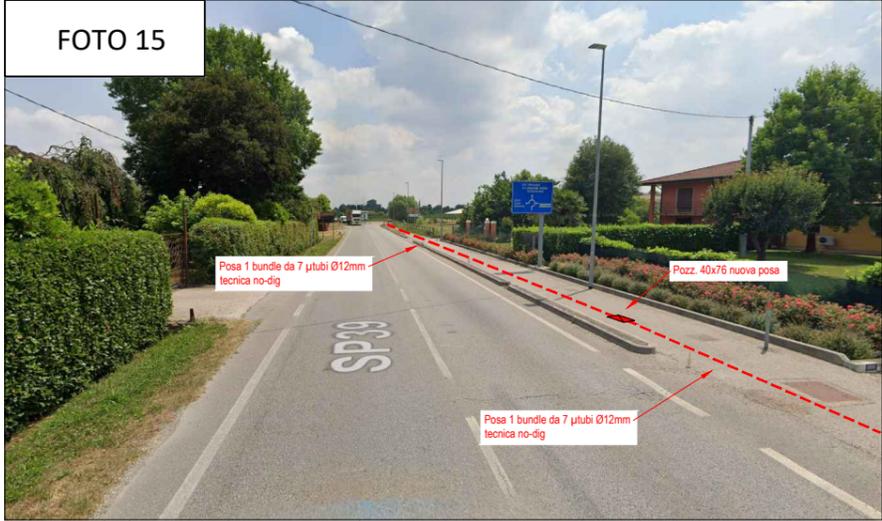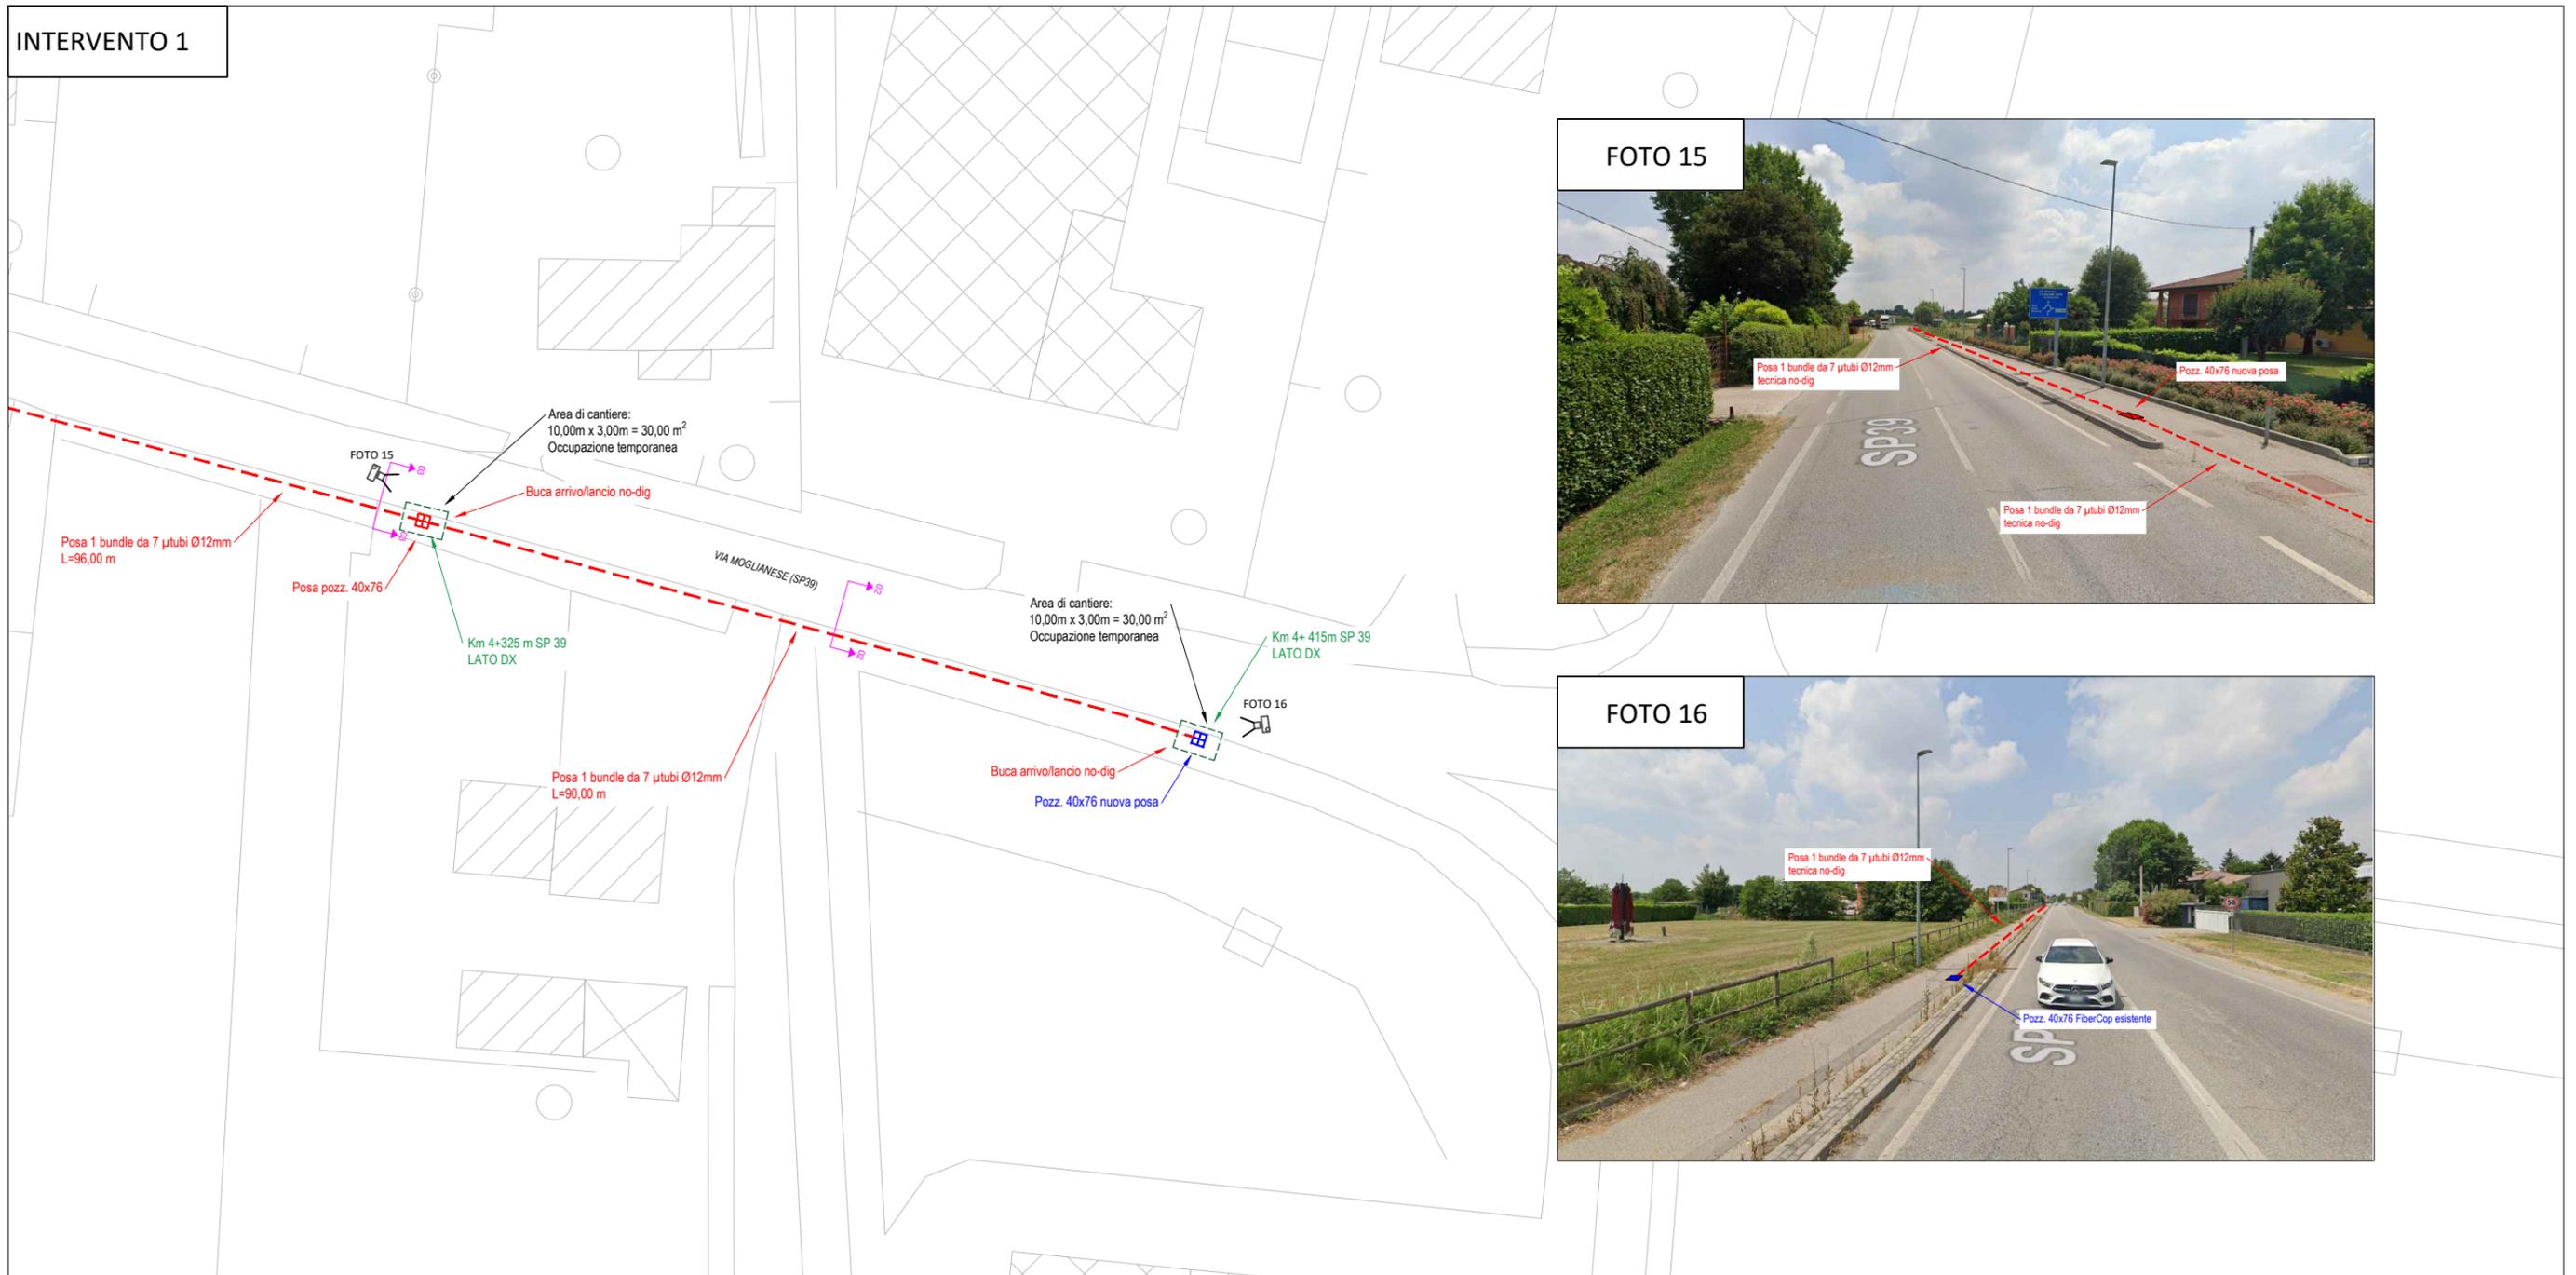

LEGENDA

- Infrastruttura FiberCop di nuova posa in tecnica tradizionale
- - - Infrastruttura FiberCop di nuova posa in tecnica no-dig
- Pozzetto 125x80 FiberCop nuova posa
- Pozzetto 90x70 FiberCop nuova posa
- Pozzetto 40x76 FiberCop nuova posa
- Pozzetto 40x40 FiberCop nuova posa
- Pozzetto 40x76 FiberCop esistente
- Palo FiberCop esistente
- Pozzetto IP esistente
- ⊞ Cono Fotografico



NOTA:
Il rinterro dello scavo sarà effettuato con materiale idoneo e le pavimentazioni divelte saranno ripristinate secondo la loro originaria conformazione.

NOTA:
La posa dei nuovi pozzetti affioranti verrà prevista in posizioni non recanti danno alla viabilità (es. fuori carreggiata, banchina)



Useo interno. Tutti i diritti riservati. Riproduzione vietata

RICHIESTA PERMESSO

Ente: CITTA' METROPOLITANA DI VENEZIA

Indirizzo: Via Moglianese (SP 39)

Località: Scorzè - Martellago (VE)

RO: NORD EST

AOR: AOL/VE

Settore:

Centrale: Martellago

Note:

Foglio: 09

Data: 21/01/2025

Formato: A3


Scala: 1:750

Dettaglio Intervento 1


Disegnato: Casasola L.

Note:


SEZIONE 01-01

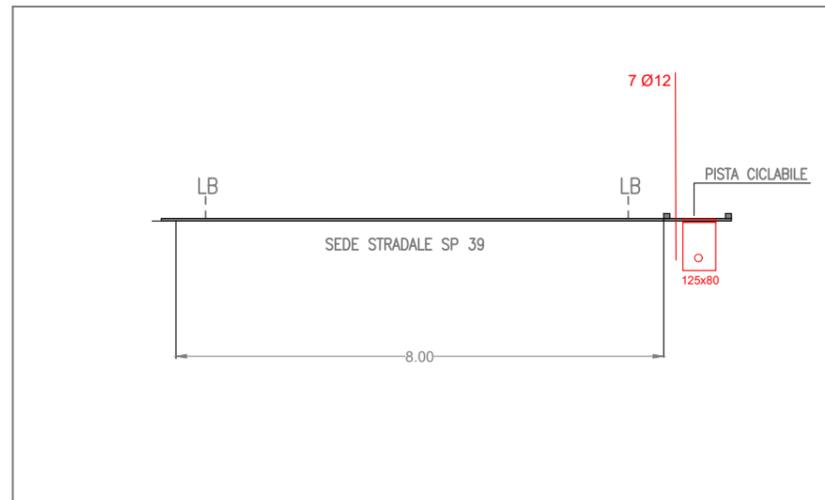


SEZIONE 02-02

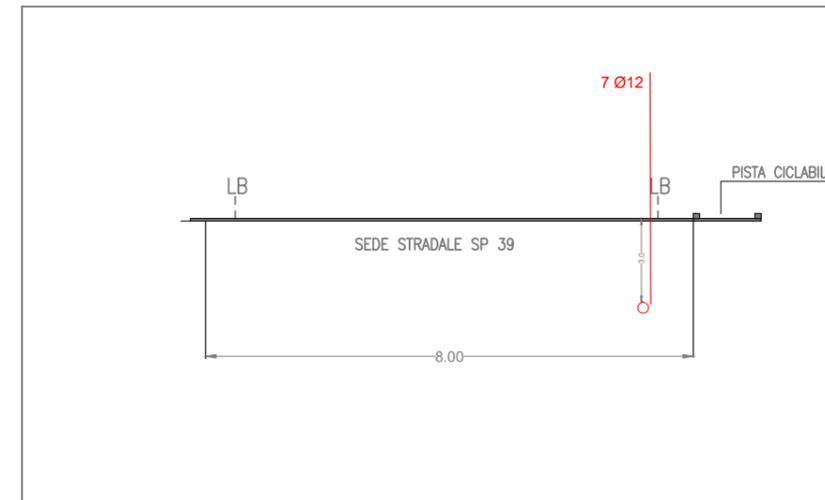

SEZIONE 03-03

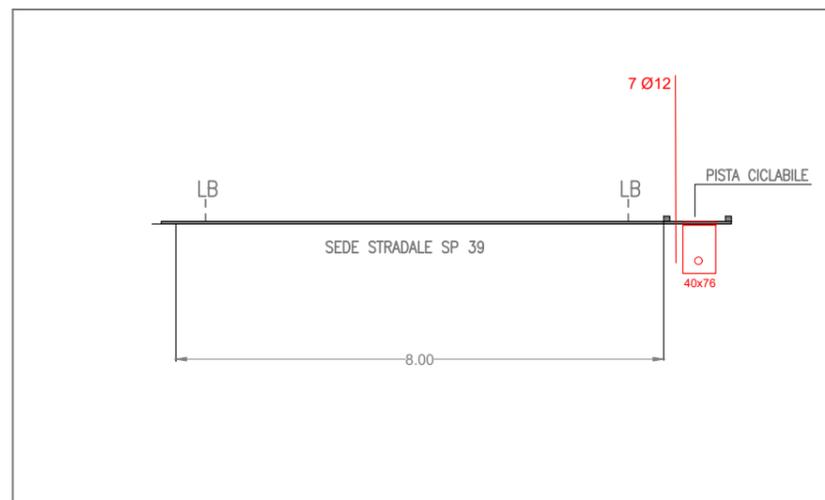


SEZIONE 04-04

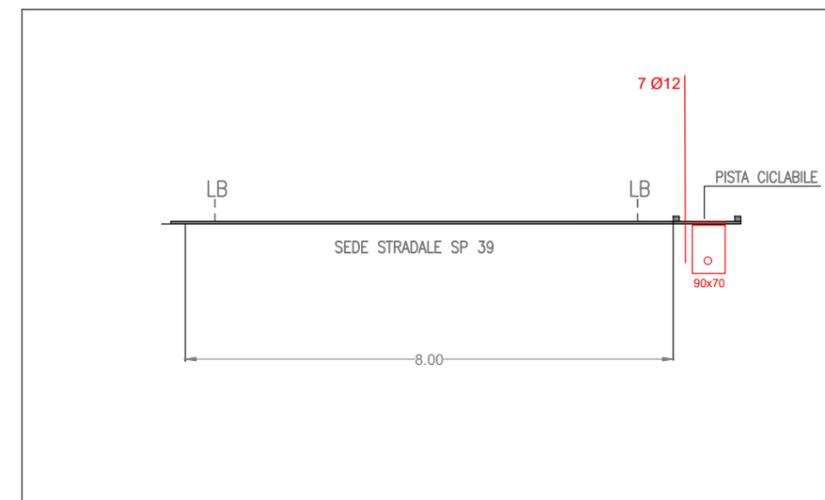


	Uso interno. Tutti i diritti riservati. Riproduzione vietata	
	RICHIESTA PERMESSO	
Ente: CITTA' METROPOLITANA DI VENEZIA		
Indirizzo: Via Moglianese (SP 39)		Località: Scorzè - Martellago (VE)
RO: NORD EST		AOR: AOL/VE
Settore:		Centrale: Martellago
Note:		
Foglio: 10	Data: 21/01/2025	Formato: A3
Scala: Varie	Particolari Costruttivi	Disegnato: Casasola L.
Note:		

PARTICOLARE TECNICA NO-DIG


Scala 1:10

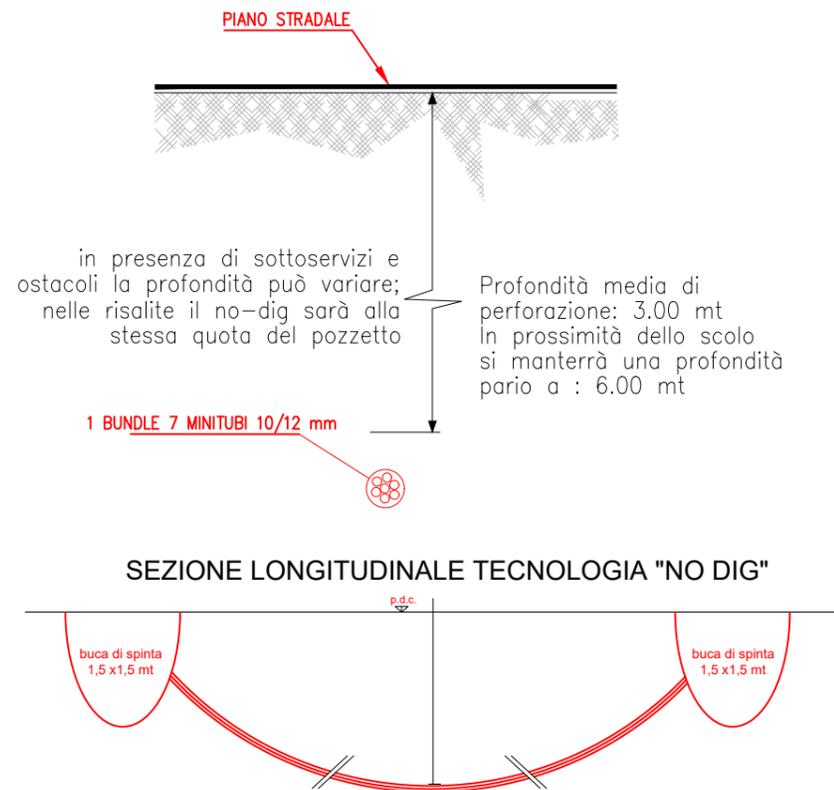


PARTICOLARE APERTURA BUCA (la profondità può variare in base alla quota dell' infrastruttura esistente)

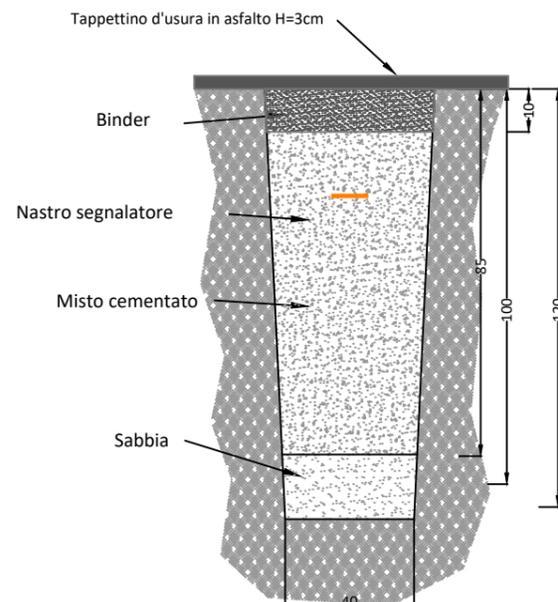


POZZETTO MODULARE TIPO 125x80

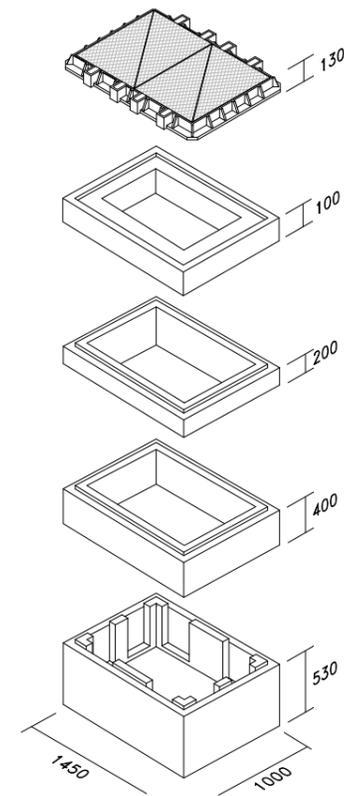

POZZETTO MODULARE TIPO 90x70

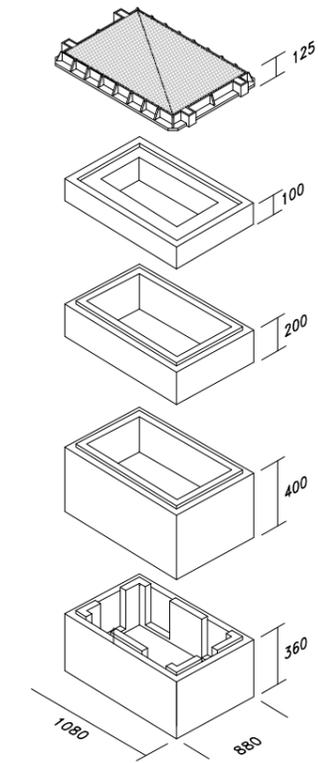

POZZETTO MODULARE TIPO 76x40

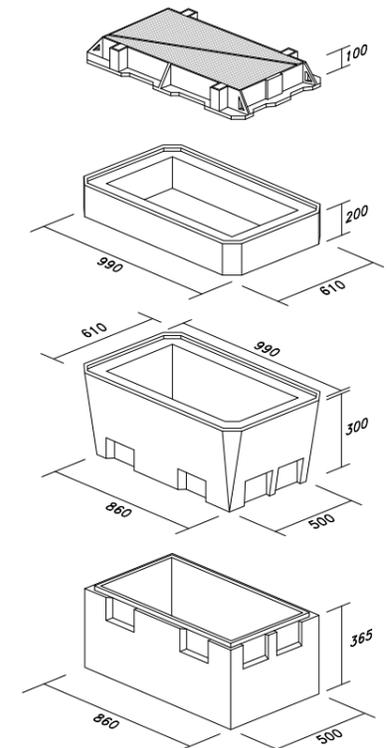

		Usò interno. Tutti i diritti riservati. Riproduzione vietata	
		RICHIESTA PERMESSO	
Ente: CITTA' METROPOLITANA DI VENEZIA			
Indirizzo: Via Moglianese (SP 39)		Località: Scorzè - Martellago (VE)	
RO: NORD EST		AOR: AOL/VE	
Settore:		Centrale: Martellago	
Note:			
Foglio: 11	Data: 21/01/2025	Formato: A3	
Scala: Varie	Particolari Costruttivi	Disegnato: Casasola L.	
Note:			