


PIANO PRIMO



PIANO SECONDO

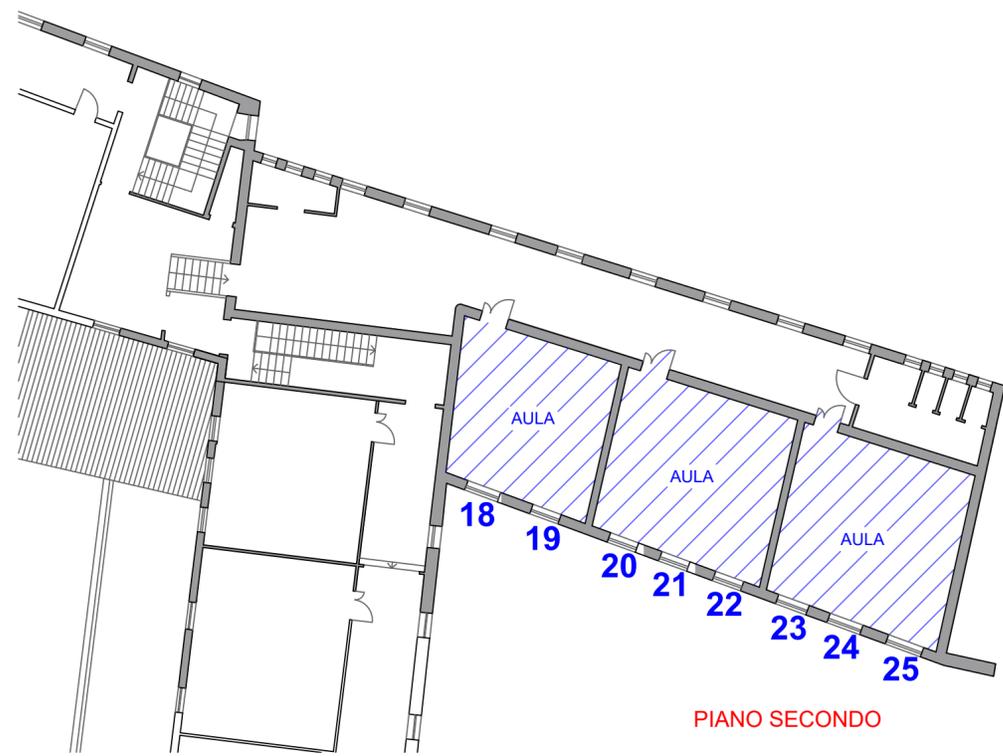

**CITTA' METROPOLITANA  
DI VENEZIA**

Area Patrimonio Edile - Servizio Edilizia

Ca' Corner, San Marco 2662 - 30124 Venezia (VE)  
Via Forte Marghera, 191 - 30173 Mestre (VE)



**05 - ELEBORATI GRAFICI**

**LAVORI DI MANUTENZIONE STRAORDINARIA DEGLI EDIFICI SCOLASTICI DELLA ZONA DI VENEZIA  
ANNUALITA' 2025 - PRESSO LICEO E CONVITTO NAZIONALE FOSCARINI - CUI L80008840276202400011**

**IL RESPONSABILE DEL PROCEDIMENTO**  
Ing. Nicola Torricella

**SUPPORTO AL RUP**  
Arch. Manuel Basso  
Arch. Maja Serra

**PROGETTAZIONE**  
**CMVE**  
Arch. Manuel Basso  
Arch. Maja Serra  
Arch. Michela Taronna

**UBICAZIONE DELL' INTERVENTO**  
LICEO E CONVITTO FOSCARINI  
CANNAREGIO 4149 VENEZIA

P2\_MANUTENZIONE SERRAMENTI

REV.	DESCRIZIONE	DATA
I	Elaborato comparativo	06/06/2025

**05 / TAV 03**

SCALA: 1/200