



CITTÀ METROPOLITANA DI VENEZIA

PROTOCOLLO N. 44490/2025 DEL 30/06/2025

CLASSIFICAZIONE 19.01.04 - /

OGGETTO: RICHIESTA NULLA OSTA PER SPOSTAMENTO FERMATA AUTOBUS LINEA ACTV DI PIAZZA IV NOVEMBRE IN MAERNE DI MARTELLAGO

Con la presente si consegna copia analogica a stampa, tratta, ai sensi e per gli effetti di cui all'art. 3/bis, comma 4/bis ed all'art. 23 del D.Lgs 82/2005, dal documento informatico conservato presso l'Amministrazione in conformità al D.Lgs. 82/2005 (C.A.D.) identificato con HASH, indicato/i in calce, dell'atto in oggetto e dei suoi allegati.

Allegati:

- bozza spostamentofermata 1365 actv.pdf
D546430673BD71DA581581698A597CC5AD520CC719E7BBE996B36F9C6FEA8C9349
6F54A1A6A760E1794BBA82CABE31F80F010661DC197D99D6386C4B021E4047
- relazione spostamento fermata piazza IV novembre.pdf
9DA0B54C6C35DCFF022802988314F1A0B65DFCC1971CD90028DD9F2685AFBAF965
F0DD53439636AA9EDC095C5BAF42F06973B6DE82A7473E33A0BF07FFB79FB0



Comune di Martellago

Città metropolitana di Venezia

CF 82003170279

PI 00809670276

OGGETTO:

**SPOSTAMENTO DI UNA FERMATA AUTOBUS LINEA ACTV DI PIAZZA IV
NOMBRE IN MAERNE DI MARTELLAGO**

RELAZIONE TECNICA

Viste le richieste dei proprietari degli immobili residenziali fronteggianti l'attuale fermata degli autobus sita fronte civico 34 di Piazza IV Novembre, in merito ai disagi creati dai fruitori in particolare quello acustico durante l'orario di servizio;

Verificato che l'intervento non è in contrasto con le previsioni del PUMS del Comune di Martellago approvato con delibera del C.C. n. 13 del 2023;

Visto il sopralluogo congiunto effettuato in data 08/05/2025 con i tecnici di ACTV, del servizio Mobilità della Città Metropolitana di Venezia e dell'ufficio Patrimonio;


Si propone lo spostamento verso ovest, ovvero nell'area compresa tra l'attuale fermata ed il passaggio pedonale rialzato, della fermata n° 1365 "Maerne Chiesa" della linea extraurbana ACTV prevedendo quindi i seguenti interventi in loco:

1. Rimozione della palina di fermata e realizzazione di nuova fondazione per nuovo alloggiamento palina;
2. Demolizione e ricostruzione del percorso pedotattile in corrispondenza della nuova area di salita anteriore dell'autobus;
3. Cancellazione della vecchia segnaletica orizzontale e realizzazione della nuova segnaletica orizzontale con linee di spessore 15 cm di colore giallo;
4. Si prevede lo spostamento dell'attuale panchina e del cestino rifiuti in prossimità della nuova area di fermata;
5. Non si prevede la posa di una pensilina e neppure di nuovi punti luce in quanto l'area è già servita da illuminazione pubblica;
6. Si provvederà alla rimozione di un albero che crea intralcio alle operazioni di salita e discesa.

Il tutto come meglio specificato nell'elaborato tecnico allegato.

Distinti saluti

Ufficio Patrimonio

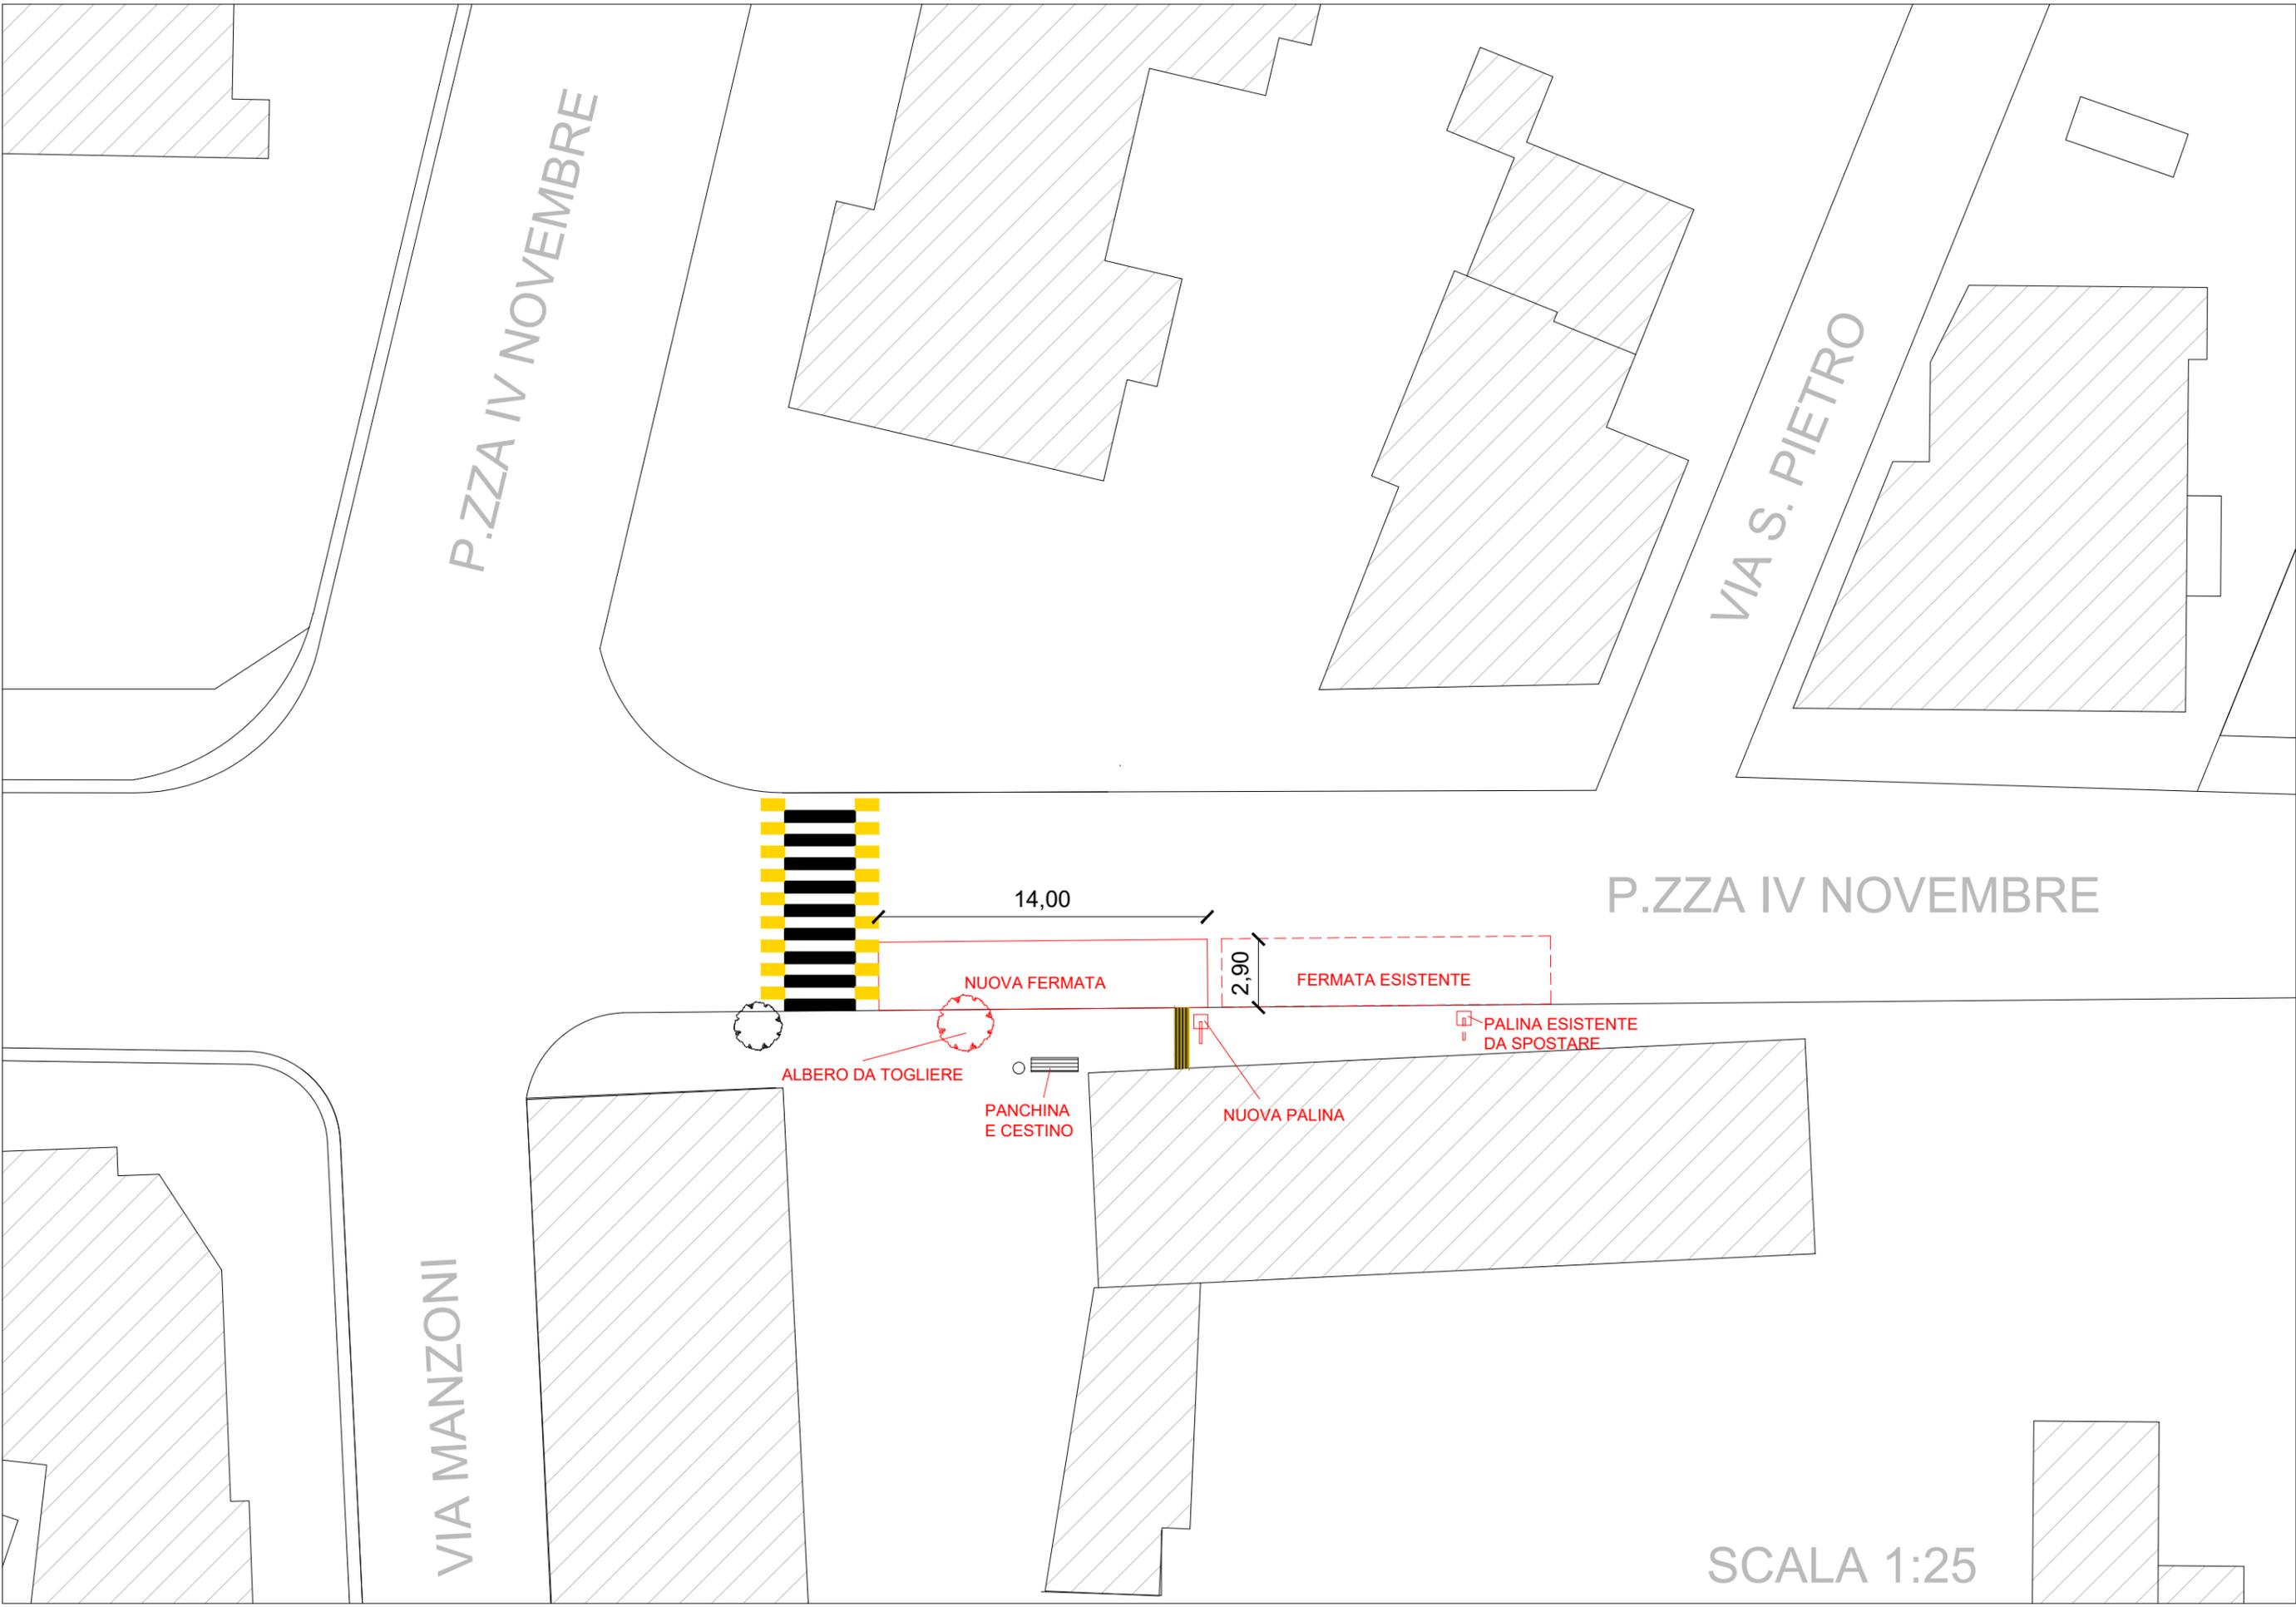

SCALA 1:25