# PLANIMETRIA SVINCOLO DESE - FASE 2

SCALA 1:500

rif. elaborato IZ2I00CZZP6IF0004001B

## SEZIONE A-A

SCALA 1:50

SEZIONE TIPO – PISTA CICLOPEDONALE IN AFFIANCAMENTO ALLA DEVIAZIONE PROVVISORIA NV02B

scala 1:50

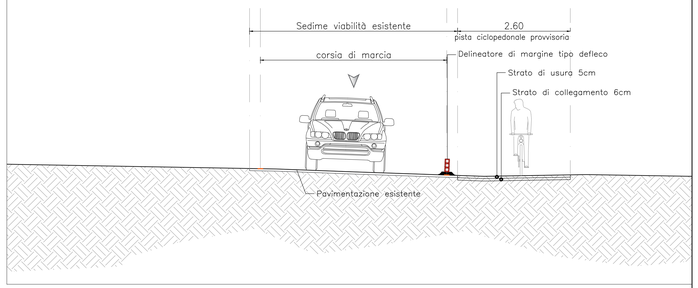


## KEY PLAN

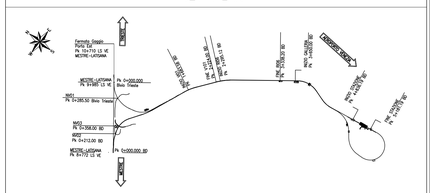

## LEGENDA

- Area di cantiere
- Recinzione di cantiere
- Accesso al cantiere
- Cancello di accesso al cantiere
- Barriere di sicurezza esistenti
- Pali illuminazione interferenti da rimuovere
- Armadio elettrico interferente da rimuovere
- Terminale semplice
- Terminale speciale
- Opere in fase di realizzazione
- Opera realizzata nella fase precedente
- Area di cantiere
- Demolizioni
- New Jersey di cantiere
- Accesso al cantiere
- Viabilità ordinaria carrabile
- Viabilità ordinaria ciclabile
- Viabilità di cantiere
- Pezzo speciale di transizione tra barriera metallica esistente H2 BL e barriera New Jersey in cls

SEGNALETICA VERTICALE

- LAVORI Fig.II 383 Art.31
- INTERSEZIONE A "T" CON DIRITTO DI PRECEDENZA Fig.II 43/b Art.112
- RALLENTARE MEZZI DI LAVORO IN AZIONE Fig.II 388 Art.31
- DELINEATORE FLESSIBILE (interasse 12 metri in rettifilo e 5 metri in curva) Fig.II 397 Art.34
- FERMARSI E DARE LA PRECEDENZA Fig.II 37 Art.107
- DIVIETO DI TRANSITO Fig.II 46 Art.116
- PREAVVISO DI FERMARSI E DARE LA PRECEDENZA Fig.II 39 Art.109

## FASE 2

rif. elaborato IZ2I00CZZP6IF0004001E

- ATTIVAZIONE DEVIAZIONE PROVVISORIA SU SEDIME NV02B A SENSO UNICO IN DIREZIONE VIA BOSCO COSTA –> ROTATORIA DESE
- ATTIVAZIONE PISTA CICLABILE PROVVISORIA SU SEDIME STRADELLO RFI
- DEMOLIZIONE DELLA RAMPA D'IMMISSIONE ALLA SP40;
- COMPLETAMENTO DELLA VIABILITÀ NV01–ramo1;
- REALIZZAZIONE VIABILITA' DI DEVIAZIONE SU VIA BOSCO COSTA;
- REALIZZAZIONE PALI PER SPINTA GA03
- REALIZZAZIONE PALI GA04;
- REALIZZAZIONE PALI IV03.

COMMITTENTE: RFI RETE FERROVIARIA ITALIANA – GRUPPO FERROVIE DELLO STATO ITALIANE

DIREZIONE LAVORI: ITALFERR – GRUPPO FERROVIE DELLO STATO ITALIANE

**APPALTATORE:** MANDATARIA: RIZZANI DE ECCHER; MANDANTI: manelli, SACAIM VENEZIA

**PROGETTAZIONE:** MANDATARIA: Lombardi Ingegneria S.r.l.; MANDANTI: FSM ingegneria, FSM INFRASTRUTTURE

**PROGETTO ESECUTIVO DI DETTAGLIO**

TIPO DI ELABORATO: ☒ DI DETTAGLIO ☐ DI MODIFICA TECNICA

**COLLEGAMENTO FERROVIARIO CON L'AEROPORTO DI VENEZIA**

INFRASTRUTTURA FERROVIARIA
BIVIO TRIESTE E VENEZIA AEROPORTO
DEVIAZIONE PROVVISORIA SU SEDIME NV02B
PLANIMETRIA ROTATORIA SVINCOLO DESE-FASE 2

| APPALTATORE | DIRETTORE DELLA PROGETTAZIONE | VALIDO PER LA COSTRUZIONE |
|---|---|---|
| Il Direttore Tecnico Ing. R. RABAGLIATI 07/07/2025 15:06:54 GMT+01:00 | Il Responsabile dell'integrazione delle prestazioni specialistiche Ing. A. DAMIANI | Direttore dei Lavori |

| COMMESSA | LOTTO | FASE | ENTE | TIPO DOC. | OPERA/DISCIPLINA | PROGR. | REV. | SCALA: |
|---|---|---|---|---|---|---|---|---|
| I Z 2 I | 0 0 | C | Z Z | P Z | I F 0 0 0 4 | 0 0 4 | G | 1:500 |

| Rev. | Descrizione | Redatto | Data | Verificato | Data | Approvato | Data | Autorizzato Data |
|---|---|---|---|---|---|---|---|---|
| D | Revisione a seguito sopralluogo | G. NORDIO | 04/2025 | A. NASTASI | 04/2025 | A. DAMIANI | 04/2025 | Ing. A. DAMIANI LUGLIO 2025 |
| E | Revisione a seguito RDV136 | G. NORDIO | 05/2025 | S. Roda | 05/2025 | A. DAMIANI | 05/2025 | |
| F | Revisione a seguito RDV170 | G. Nordio | 06/2025 | S. Roda | 06/2025 | A. Damiani | 06/2025 | |
| G | Integrazione segnaletica | G. NORDIO | 07/2025 | S. Roda | 07/2025 | A. Damiani | 07/2025 | |

File: IZ2I00CZZPZIF0004004G.dwg n. Elab.: