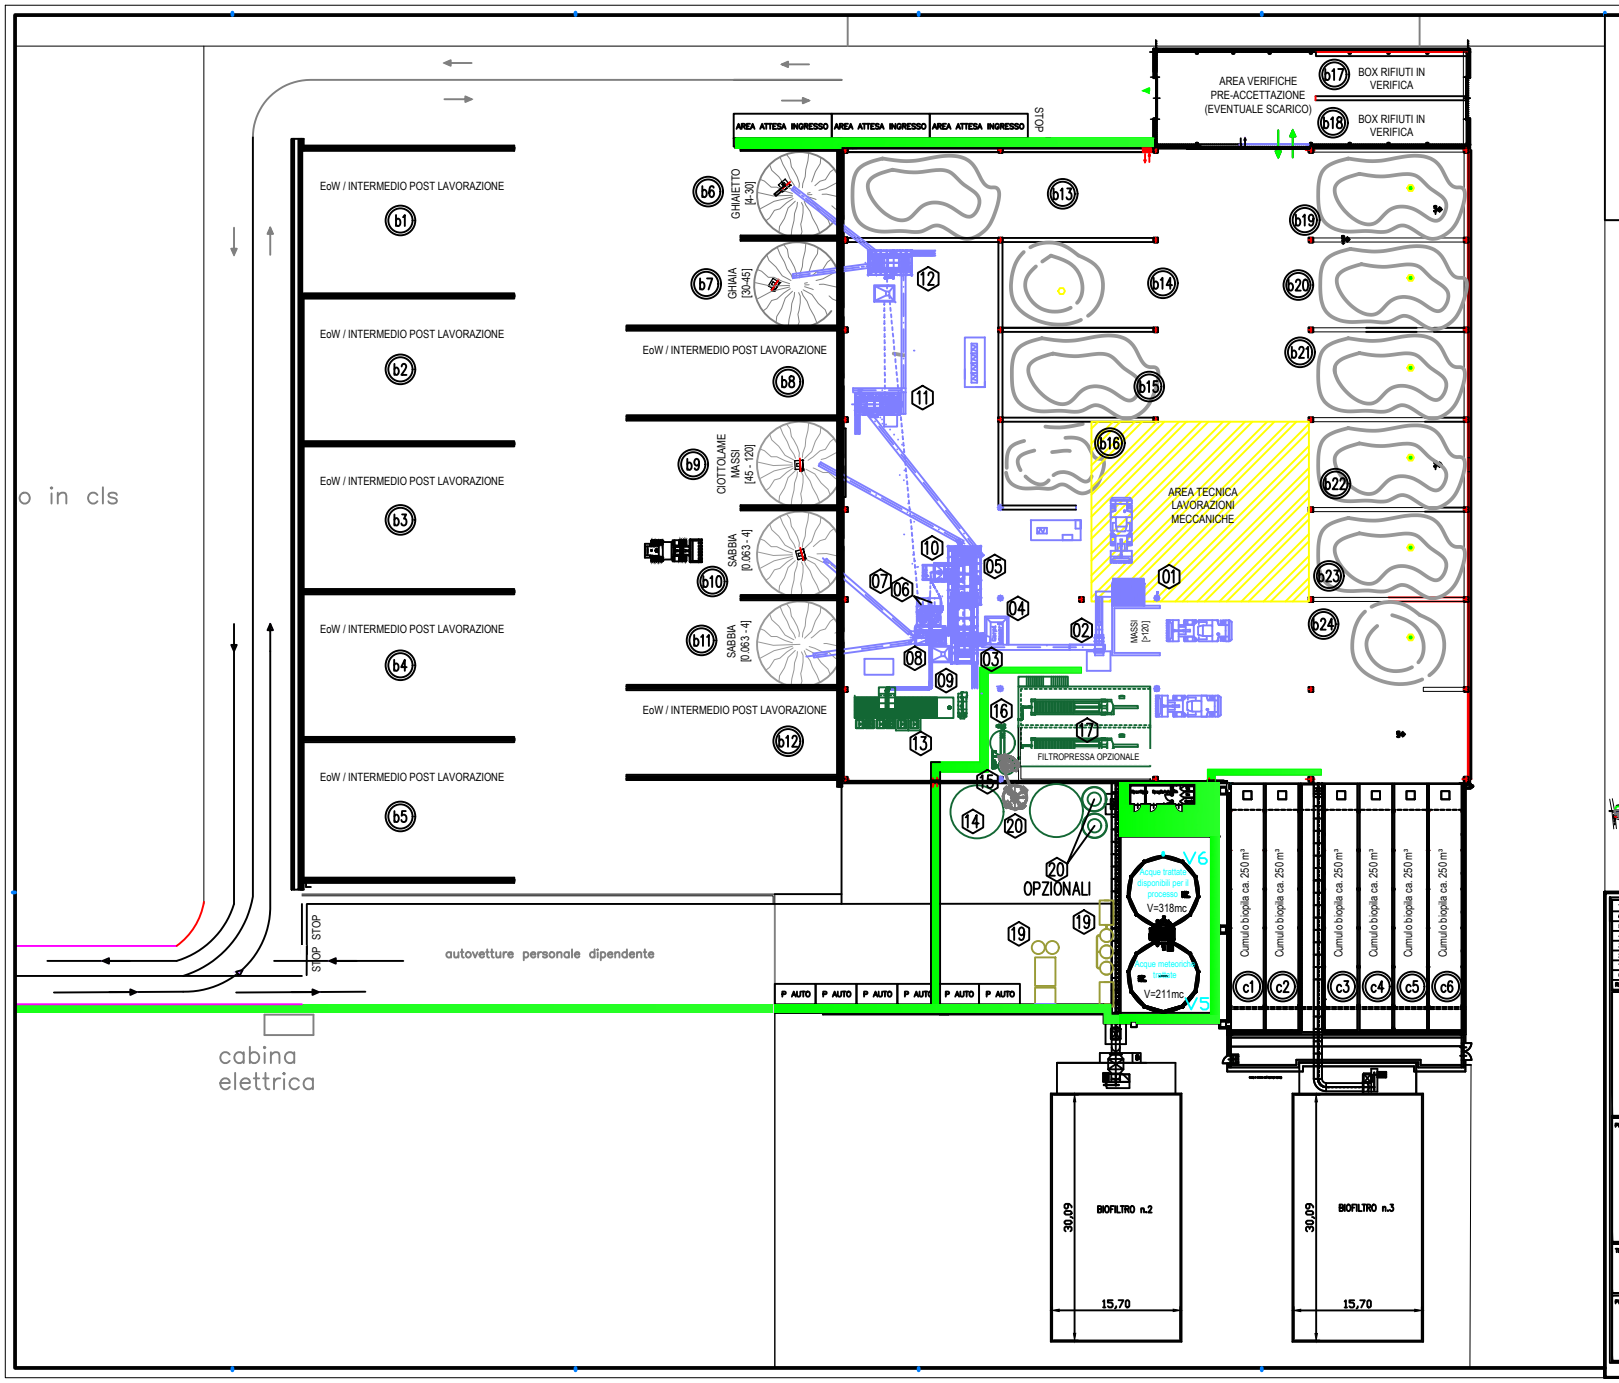

LEGENDA

- Impianti tecnologici
- Materiali/rifiuti (terreni, inerti, terre da spazzamento, etc.)
- B17 - B18: Box di pre stoccaggio rifiuti per verifica, accorpamento, pre-trattamento e lavorazione
- B13 - B24: Box rifiuti in stoccaggio, accorpamento, pre-trattamento e lavorazione
- Area utilizzo impianti mobili di pre trattamento e trattamento rifiuti
- 01 - 20: Componenti impianti di trattamento rifiuti

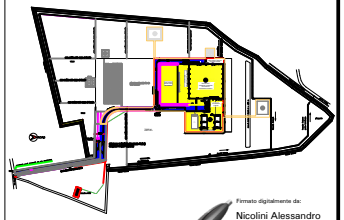

Firmato digitalmente da:
Nicolini Alessandro
Firmato il 06/08/2025 11:44
Seriale Certificato: 254917d
InfoCamere Qualified Electronic Signature CA

REV.	DATA	DESCRIZIONE MODIFICA	NOME
7			
6			
5			
4	27/06/2025	aggiornamento legenda e planimetria	
3	18/2025	aggiornamento legenda	
2	06/2025	Aggiornamento	
1	10.01.2017	Dettagli esecutivi trattamento acque	
0	Agosto 2016	Prima emissione	

LADURNER REMEDIA

PROGETTO DEFINITIVO:

Impianto trattamento rifiuti inerti e da spazzamento non pericolosi
- MIRA (Ve) -

TITOLO:
Stato di progetto -
Capannone e aree lavorazioni

TAV.: Tav.13
REV.: 5
COMM.:
SCALA: 1: 200
FILTRO: A0

PROGETTISTA: