


PRODOTTO DA: 			PROGETTO Progetto Operativo di Bonifica dei terreni per il sito Alcoa di Fusina "Progetto Operativo di Bonifica Documento unitario ai sensi della CdS decisoria del 17.06.2013", approvato con Decreto Direttoriale del Ministero dell'Ambiente e della Tutela del Territorio e del Mare prot. n. 5036 del 05/06/2014		OGGETTO/TITOLO Planimetria dei lotti 6, 7, 8, 9, 10, A, B, C, D, Area Peci - mappale catastale e coordinate dei vertici dei poligoni di intervento - coordinate Gauss Boaga fuso ovest		
CLIENTE: ALCOA SERVIZI S.R.L.	00		DATA febbraio 2025	SITO/LOCALITA' SITO ALCOA DI FUSINA	SCALA 1:3000	N° COMMESSA 19136190	FOGLIO 1 di 4
INDICE DI REV.		DESCRIZIONE/REVISIONE					

PLANIMETRIA DEI LOTTI - SCALA 1: 3000

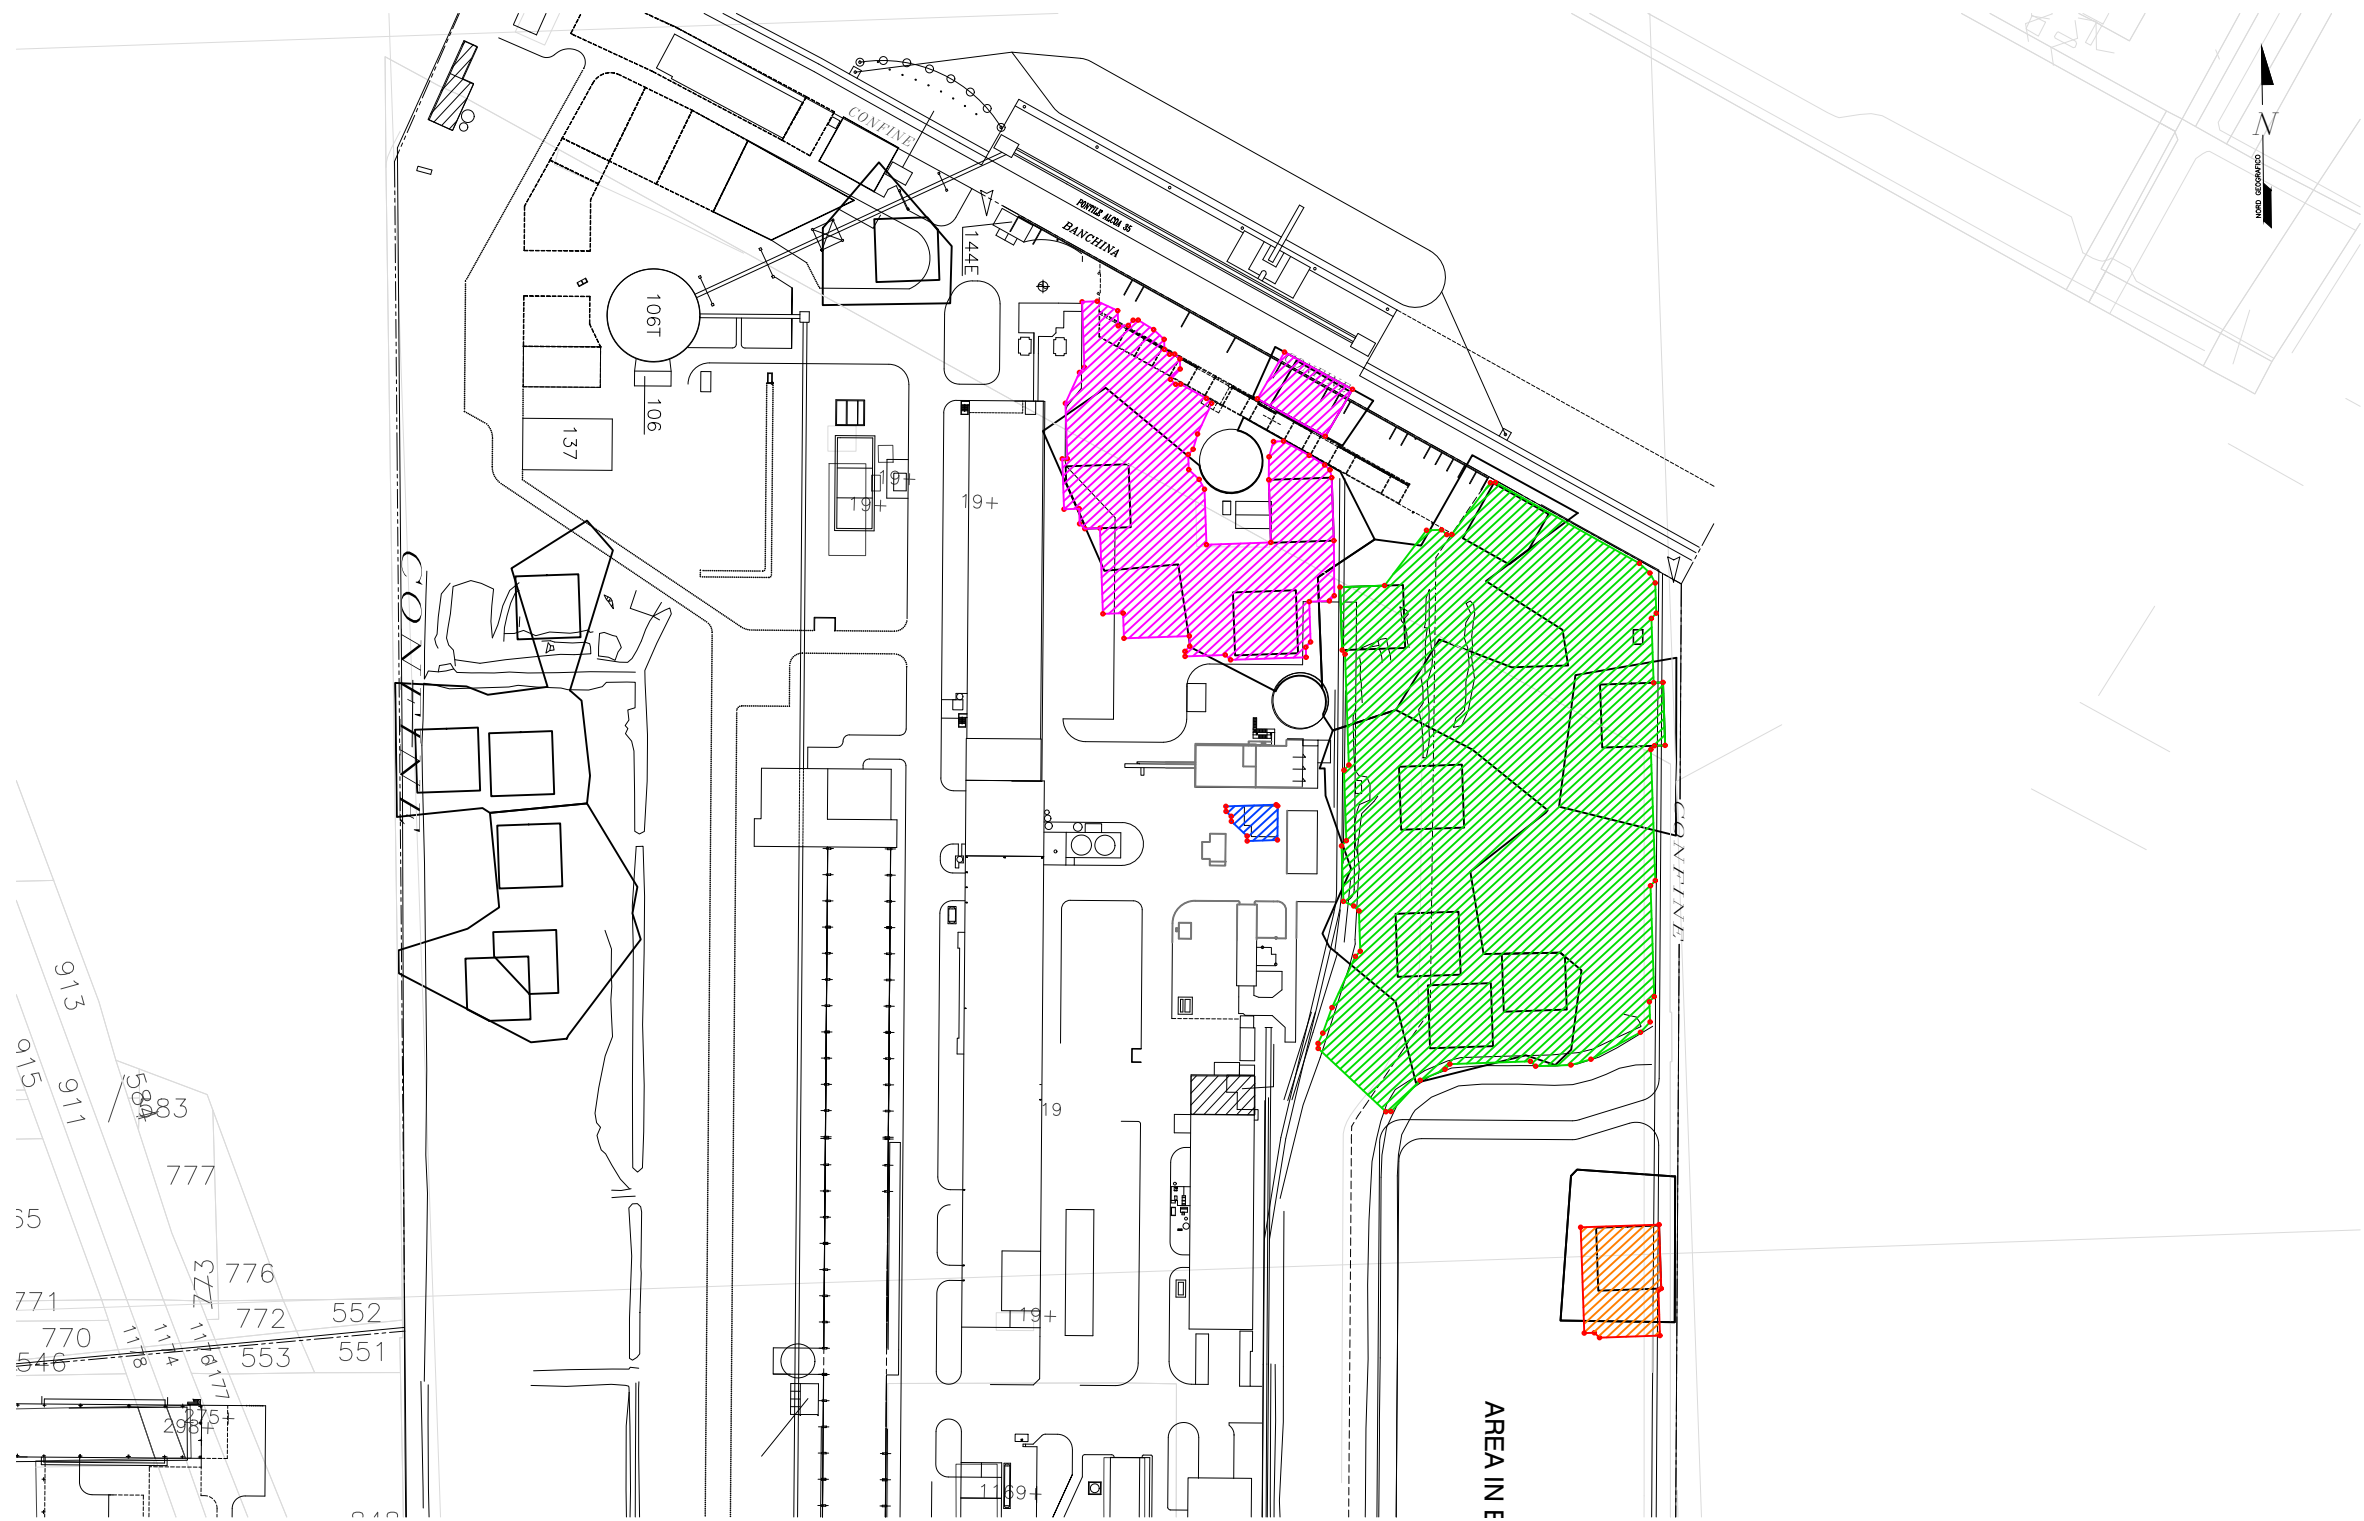

LEGENDA

-  Lotto 6
-  Lotti 7, 8, 9, A, B, C, D
-  Lotto 10
-  Lotto Area Peci
-  Vertici dei poligoni

PRODOTTO DA: wsp			PROGETTO Progetto Operativo di Bonifica dei terreni per il sito Alcoa di Fusina "Progetto Operativo di Bonifica Documento unitario ai sensi della CdS decisoria del 17.06.2013", approvato con Decreto Direttoriale del Ministero dell'Ambiente e della Tutela del Territorio e del Mare prot. n. 5036 del 05/06/2014		OGGETTO/TITOLO Planimetria dei lotti 6, 7, 8, 9, 10, A, B, C, D, Area Peci - mappale catastale e coordinate dei vertici dei poligoni di intervento - coordinate Gauss Boaga fuso ovest		
CLIENTE: ALCOA SERVIZI S.R.L.	00		DATA febbraio 2025	SITO/LOCALITA' SITO ALCOA DI FUSINA	SCALA 1:5000	N° COMMESSA 19136190	FOGLIO 2 di 4
	INDICE DI REV.	DESCRIZIONE/REVISIONE					

