


PLANIMETRIA GENERALE IMPIANTO CARBURANTI  
 STATO DI PROGETTO CON SCHEMA DELLE RETI DI SCARICO E  
 INDICAZIONI PERCORSI DI SCARICO ACQUE METEORICHE IN ACQUE SUPERFICIALI – SCALA 1:200

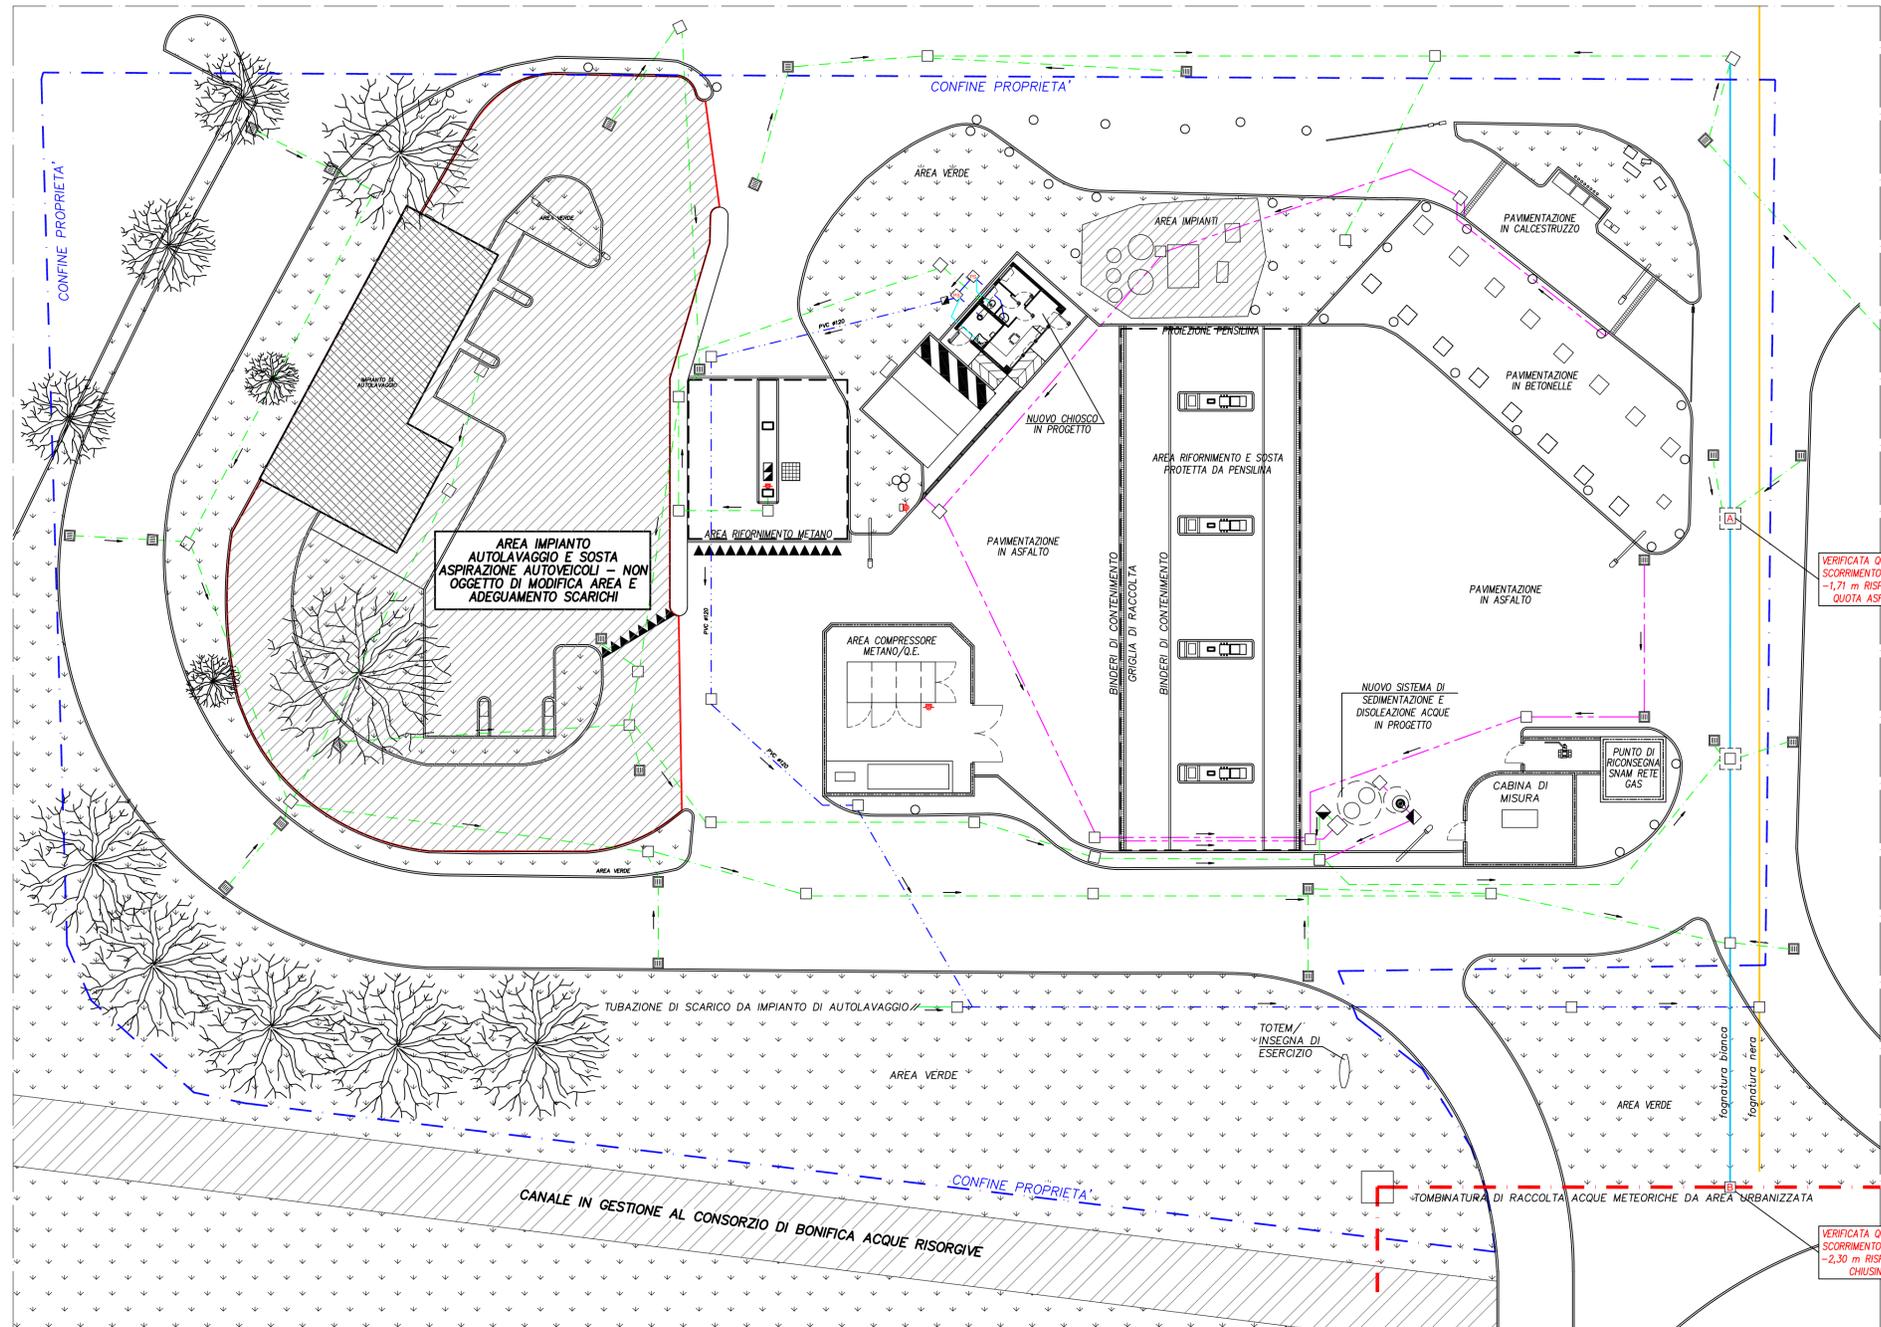

LEGENDA

- TUBAZIONI DI SCARICO ACQUE REFLUE NERE
- TUBAZIONI DI SCARICO ACQUE REFLUE SAPONATE
- TUBAZIONI DI SCARICO ACQUE REFLUE DILAVAMENTO PIAZZALE
- TUBAZIONI DI SCARICO ACQUE METEORICHE
- POZZETTO DI RACCORDO
- POZZETTO CON CADITOIA
- POZZETTO DI PRELIEVO CAMPIONI
- POZZETTO ISPEZIONE CON SIFONE TIPO FIRENZE
- POZZETTO ISPEZIONE ACQUE REFLUE ASSIMILATE ALLE DOMESTICHE
- AREA AUTOLAVAGGIO E SOSTA ASPIRAZIONE AUTOVEICOLI  
NON OGGETTO DI MODIFICA AREA E ADEGUAMENTO IMPIANTI DI DEPURAZIONE ACQUE REFLUE
- CONDOTTA FOGNARIA ACQUE BIANCHE
- CONDOTTA FOGNARIA ACQUE NERE
- TOMBINATURA ESISTENTE DI RACCOLTA ACQUE METEORICHE DA AREA URBANIZZATA
- POZZETTO VERIFICATO IN SEDE DI SOPRALLUOGO PER INDIVIDUARE LA CONDOTTA DORSALE DI SCARICO IN TOMBINATURA PRINCIPALE
- POZZETTO DI RACCORDO E CONSEGNA ACQUE METEORICHE IN TOMBINATURA



tffengineering.eu

TFF Engineering srl  
 T. +39 041 51 02  
 606/676  
 info@tffengineering.eu

Veneto Headquarter  
 Via Friuli Venezia Giulia,  
 23/3  
 30030 Cazzago di Pianiga  
 Venezia

Lombardia  
 Viale Lombardia, 38  
 20010 Pregnana Milanese  
 Milano

Emilia Romagna  
 Via Cracovia, 17/d-e  
 40139 Bologna  
 Bologna

RICHIESTA DI PERMESSO DI COSTRUIRE – OPERE  
 PV CARBURANTI Marcon VE, Via MATTEI n°9/A

Committente: KUWAIT PETROLEUM ITALIA Roma  
 Spa  
 Servizio costruzioni e  
 manutenzioni  
 Viale dell'Oceano Indiano n°13  
 00144 Roma

Commissa: 27219\_02  Preliminare  Definitivo  Esecutivo  
 File: 27219\_02\_106  
 Tavola: 06  
 Scala: 1:200

TITOLO: PLANIMETRIA GENERALE IMPIANTO CARBURANTI  
 STATO DI PROGETTO CON SCHEMA DELLE RETI DI SCARICO  
 ACQUE METEORICHE SINO A CANALE IN GESTIONE CONSORZIO

Revisioni e aggiornamenti:	Data	Eseg.	Ver.	App.	Emesso da	Emissioni - Revisioni
	07/12/2021	L. BARBIERO	L. STIEVANO	S. VENTRE	TFF	EMISSIONE

Gruppo di progettazione:

Committente: Progettista:

DOTT. GABRIELE GOTTARDELLI  
 KUWAIT PETROLEUM ITALIA SPA  
 Documento Firmato Digitalmente
ING. SAVERIO VENTRE  
 DIRETTORE TECNICO  
 TFF ENGINEERING SRL  
 Documento Firmato Digitalmente

È vietata la riproduzione e la consegna a terzi del presente elaborato senza autorizzazione scritta