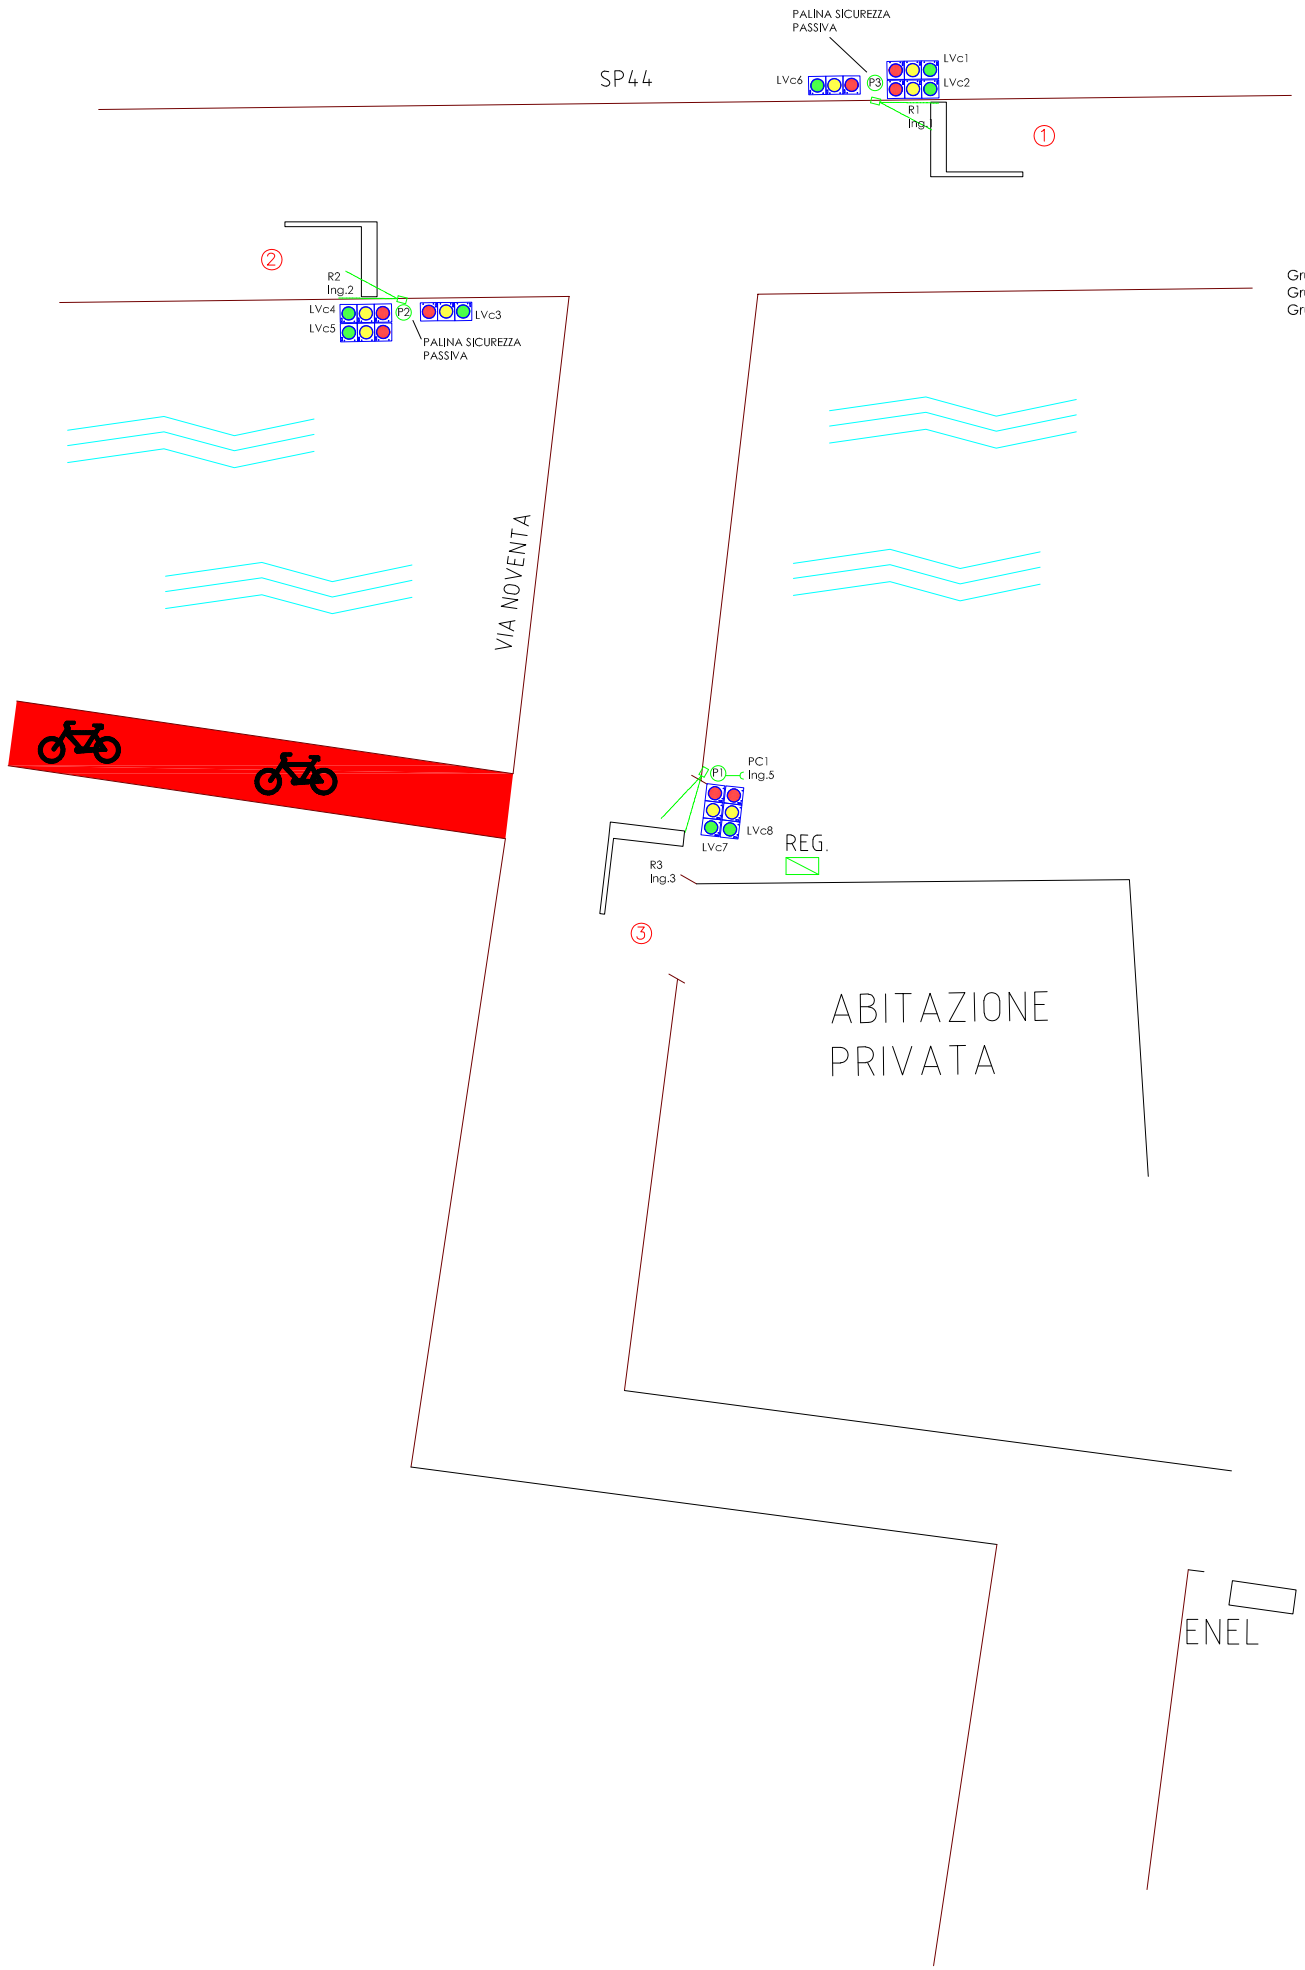

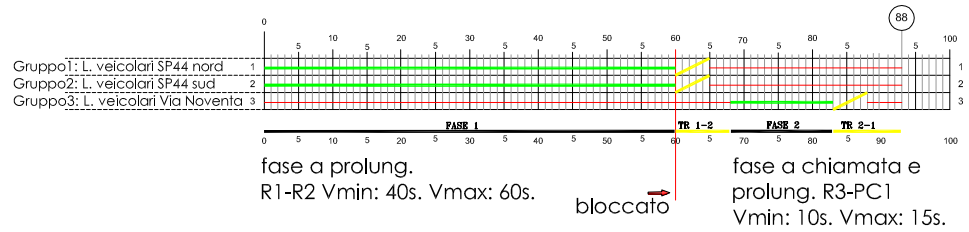

FUNZIONAMENTO IMPIANTO: A COLORI H24

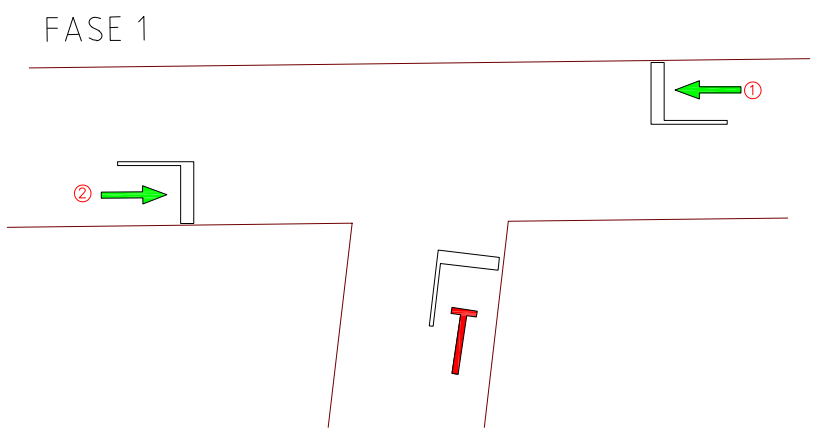

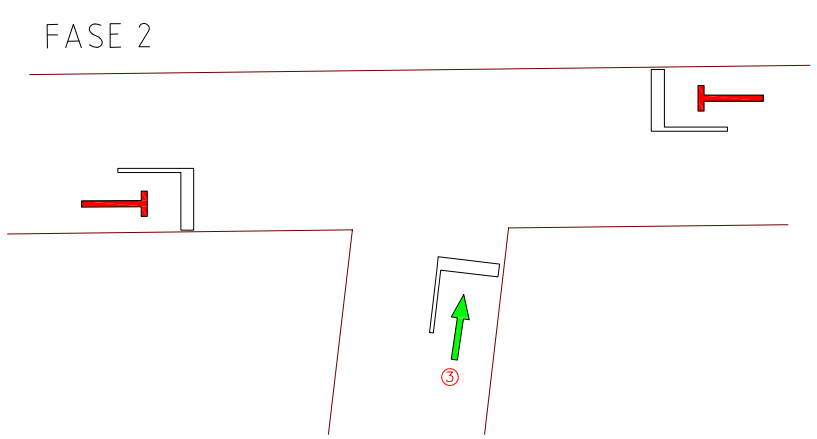

	LVc	Lanterna semaforica 3 luci Ø200mm.
	LVb	Lanterna semaforica 3 luci Ø 200mm con rosso maggiorato 300Ø mm.
	LPa	Lanterna pedonale 3 luci Ø200mm.
	Cd	Countdown RGB Ø200mm-Ø300mm.
	LBa	Lanterna semaforica 3 luci Ø300mm con pannello di contrasto misure 90X135cm.
	LBc	Lanterna semaforica 3 luci Ø200mm con rosso maggiorato Ø300mm con pannello di contrasto ridotto, misure 70X100cm.
	P	Palina semaforica, in acciaio zincato a caldo, Ø102mm. H=3,60metri.
	Prastr.	Palo rastremato orragonale H=6,8metri Hfuori terra=6metri zincato+portello+mors.+manicotti.
	PS	Palo ottagonale a sbraccio, in acciaio zincato a caldo, zincato H. TOT 7,30metri, sbraccio 4/5/6/7metri.
	REG.	Regolatore semaforico.
	R	Sensore laser scanner.
	PC PP	Pulsante per prenotazione attraversamento ciclì. Pulsante per prenotazione attraversamento pedonale.
	PN AA	Pulsante per prenotazione attraversamento pedonale idoneo per non vedenti con dispositivo acustico per non vedenti.
		Lampada "Italico" destra dimmerabile.
	S	Spira per la rilevazione induttiva di presenza.
		Pozzetto in cls carrabile, dim. 40x40x80cm.
		Tubazione in pvc da interro, Ø.110mm.
	N°	Gruppo semaforico veicolare / pedonale.
		Manovra non consentita, semaforo rosso. Manovra consentita, semaforo verde.

LA SEMAFORICA
Sede: Padova
Tel.+39 049773055
Fax+39 0498074002
www.lasemaforica.com – info@lasemaforica.com

Progetto	Nuovo impianto semaforico
Committente	Città Metropolitana di Venezia
Luogo	Musile di Piave
Intersezione	SP44 - Via Noventa
Coordinate	45.615751, 12.558762

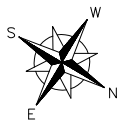

Rev.XX	Descrizione	Operatore	Verificato	Approvato	Data
	Emissione	FT			01/07/2025
Rev.01					
Rev.02					
Rev.03					
Rev.04					

	RIFERIMENTO: Musile di Piave RSC24-01ELV.dxf
NOTE:	SCALA: N.D.

La presente planimetria è da considerarsi indicativa e non costituisce documento di progetto.