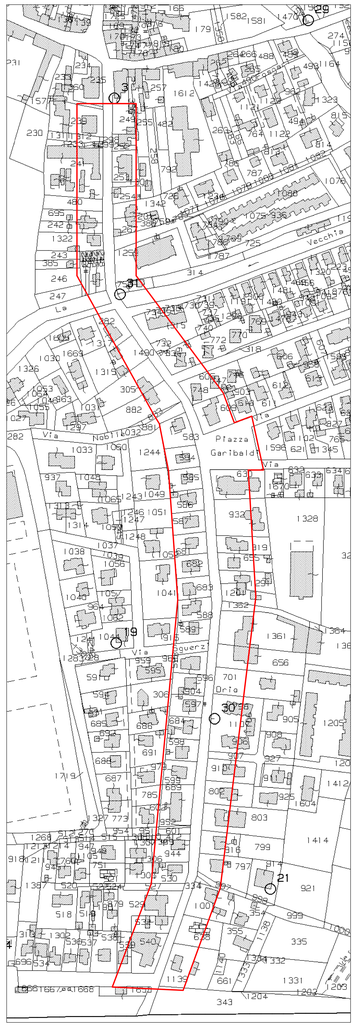

STRALCIO MAPPA CATASTALE 1:2000
CON AMBITO DiINTERVENTO

STRALCIO CARTA TECNICA 1:5000

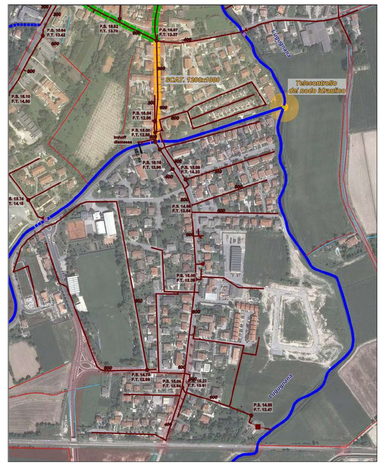

PIANO REGOLATORE DELLE ACQUE

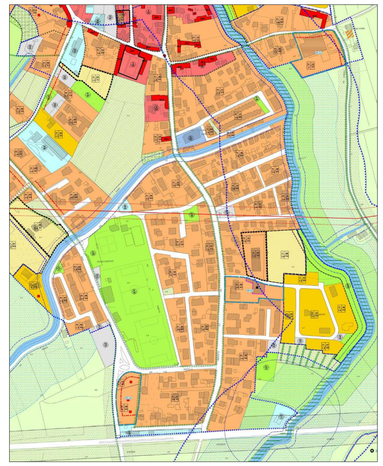

STRALCIO PIANO INTERVENTI 1:5000

SISTEMA RESIDENZIALE

Art. 21 Z.T.O. A
Art. 22 Z.T.O. B1 - B2 - B3
Art. 23 Z.T.O. C1
Art. 24 Z.T.O. C2

SISTEMA DEI SERVIZI E DELLA MOBILITA'

Art. 49 Z.T.O. Fa per l'istruzione
Art. 50 Z.T.O. Fb per attrezzature di interesse comune
Art. 51 Z.T.O. Fc per attrezzature a parco, gioco, sport
Art. 52 Z.T.O. Fd per parcheggi
Art. 54 Viabilità di progetto
Art. 54 Percorso pedonale o ciclabile

VINCOLI E FASCE DI RISPETTO

Art. 57 Vincolo paesaggistico D.Lgs. 42/2004 corsi d'acqua ex L. 431/1985
Art. 60 Fascia di rispetto idraulica - RD 368/1940 e RD 523/1904
Art. 61 Fascia di tutela idraulica - LR 11/2004 (art. 41)
Art. 61 Fascia di tutela ambientale
Art. 62 Fascia di rispetto stradale o ferroviaria
Art. 63 Elettrodotto
Art. 63 Metanodotto
Fascia di rispetto
Art. 64 c - Cimitero
Art. 65 ca - Cava
Art. 63 d - Depuratore
Art. 63 e - Elettrodotto
Art. 62 f - Ferrovia
Art. 63 m - Metanodotto
Art. 62 s - Strada

LEGENDA PIANO INTERVENTI

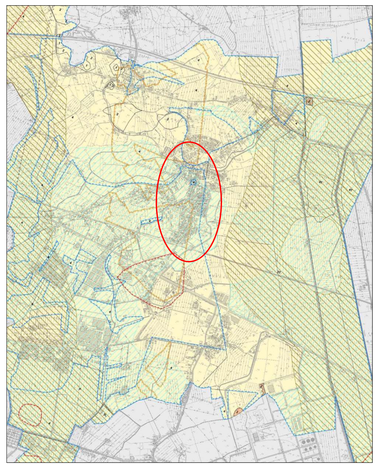

Art. 27 - Area idonea a condizione (PEN-02)
Aree ad alta vulnerabilità degli acquiferi superficiali
Area con profondità falda freatica compresa tra 0 e 2 m dal p.c.
Art. 27-28 - Area esondabile o a ristagno idrico (IDR)
4 Area allagata 2007-2012 (Consorzio di Bonifica)

PAT - Tavola N. 3 - Fragilità

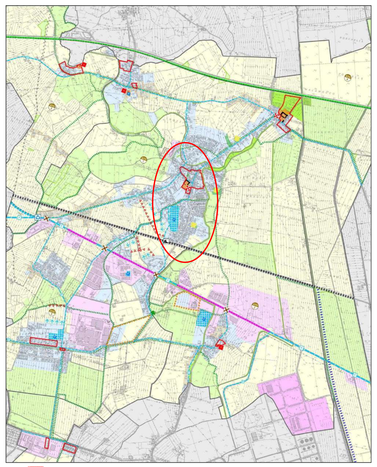

Art. 40 - Ambiti territoriali cui attribuire obiettivi di tutela e valorizzazione

PAT - Tavola N. 4 - Trasformabilità

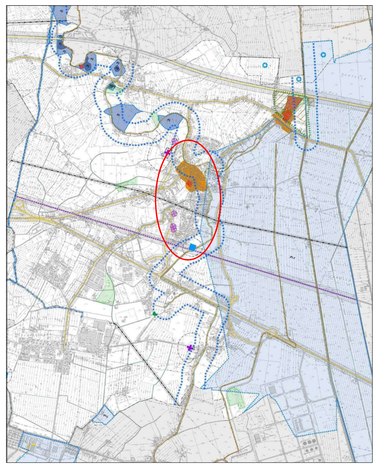

Art. 8 - Vincolo paesaggistico D.Lgs 42/2004 - Corsi d'acqua (art. 142, lett. c)
P1-L - Area a moderata pericolosità idraulica (P.A.I. Lemene)
P1-T - Area a moderata pericolosità idraulica (P.A.I. Tagliamento)
Art. 14 - Centro storico - Atlante Regionale dei Centri storici

PAT - Tavola N. 1 - Vincoli Pianificazione Territoriale

CITTA' METROPOLITANA
DI VENEZIA
Area Mobilità
Servizio trasporti eccezionali, ponti e piste ciclabili

Ca' Corner, San Marco 2662 - 30124 Venezia (VE)
Via Forte Marghera, 191 - 30173 Mestre (VE)

PROGETTO DI FATTIBILITA' TECNICO–ECONOMICA

Realizzazione percorso ciclopedonale in Via Vittorio Emanuale Marzotto lungo la S.P.72, tratto dalla Stazione Ferroviaria a Via Daniele Manin in Comune di Fossalta di Portogruaro.

IL RESPONSABILE UNICO DEL PROGETTO Arch. Adriano Volpe	Fossalta di Portogruaro
SUPPORTO AL RUP Ing. Rossella Guerrato	SP72 Via Vittorio Emanuele Marzotto
PROGETTAZIONE Raggruppamento Temporaneo di Professionisti (R.T.P.) Aspetti architettonici: Arch. Loris Collauzzo – Studio PRO.GEST. Fossalta di Port. (VE) (mandatario) Aspetti idraulici/ambientali: Ing. Marco Lasen – Montebelluna (TV) Aspetti geologici: Dr. Geol. Alessandro Vidali – San Donà di Piave (VE)	PLANIMETRIA DI INQUADRAMENTO

REV.	DESCRIZIONE	DATA
0	EMISSIONE PROGETTO DI FATTIBILITA'	09/01/2025

2

SCALA: 1/500