




SEZIONE S1

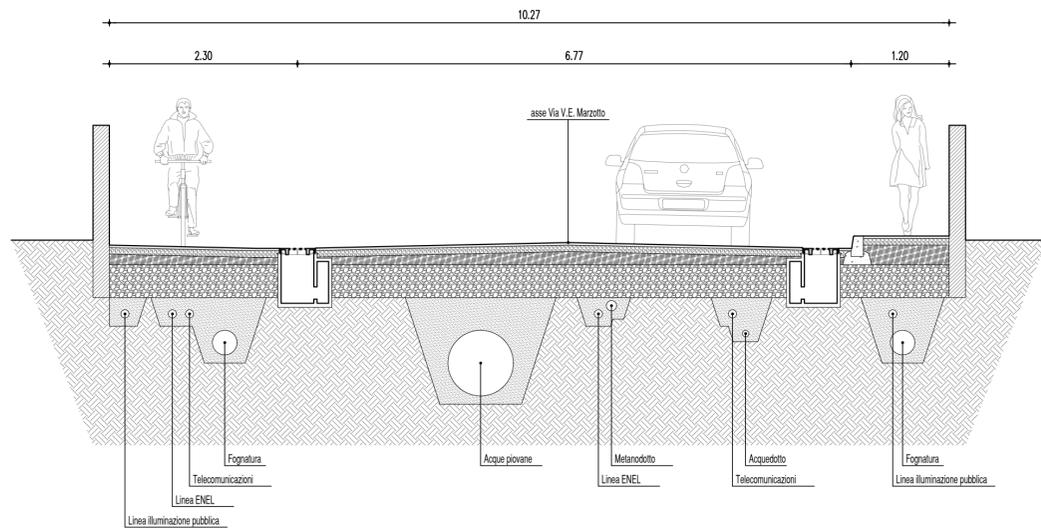

SEZIONE S2

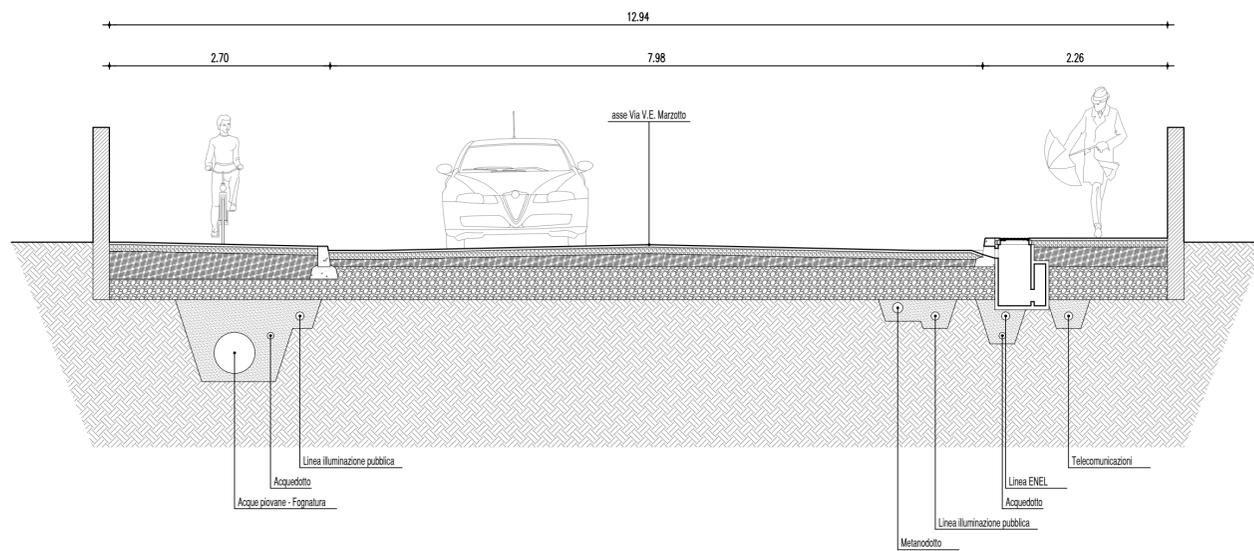

SEZIONE S3

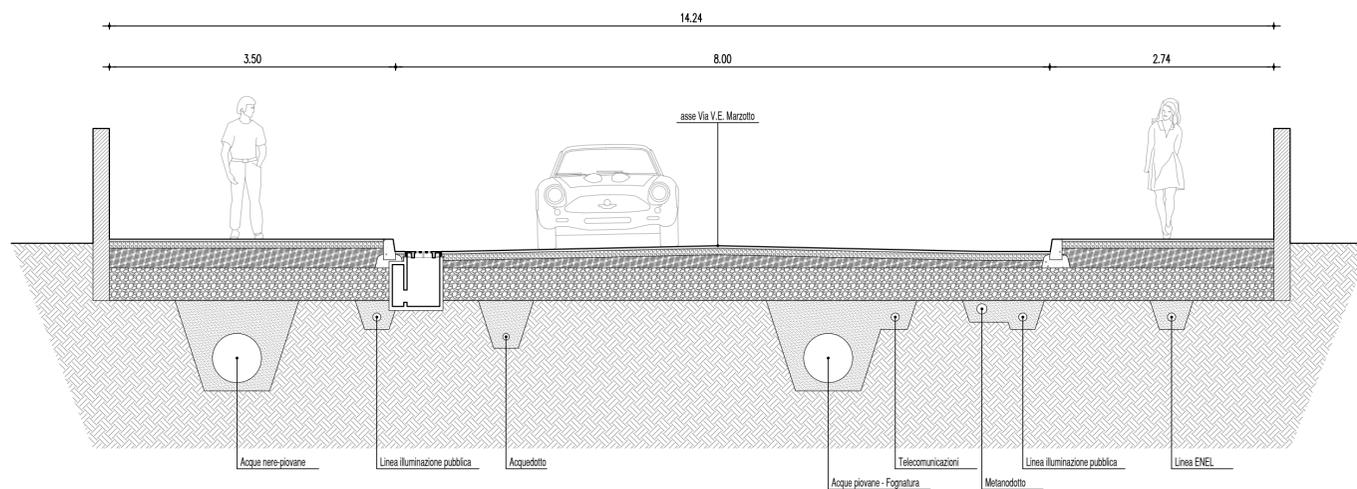

N.B. La posizione dei sottoservizi è da intendere indicativa e fornita allo scopo di offrire un punto di riferimento alle indispensabili attività preliminari di sondaggio imposte dalle norme di prudenza a buona tecnica. L'impresa esecutrice, accingendosi alle opere di scavo, dovrà accertare sotto la propria responsabilità l'esatta ubicazione di strutture ed impianti sotterranei.



CITTA' METROPOLITANA  
DI VENEZIA  
Area Mobilità  
Servizio trasporti eccezionali, ponti e piste ciclabili

Ca' Corner, San Marco 2662 - 30124 Venezia (VE)  
Via Forte Marghera, 191 - 30173 Mestre (VE)



PROGETTO DI FATTIBILITA' TECNICO-ECONOMICA

Realizzazione percorso ciclopedonale in Via Vittorio Emanuele Marzotto lungo la S.P.72, tratto dalla Stazione Ferroviaria a Via Daniele Manin in Comune di Fossalta di Portogruaro.

CUP: B87H24002470003

IL RESPONSABILE UNICO DEL PROGETTO Arch. Alberta Parolin	Fossalta di Portogruaro
SUPPORTO AL RUP Arch. Francesco Finco	SP72 Via Vittorio Emanuele Marzotto
PROGETTAZIONE Raggruppamento Temporaneo di Professionisti (R.T.P.) Aspetti architettonici: Arch. Loris Collauzzo - Studio PRO.GEST. Fossalta di Port. (VE) (mandatario) Aspetti idraulici/ambientali: Ing. Marco Lasen - Montebelluna (TV) Aspetti geologici: Dr. Geol. Alessandro Vidali - San Donà di Piave (VE)	STATO DI FATTO: <b>SEZIONI STRADALI</b>

REV.	DESCRIZIONE	DATA
0	EMISSIONE PROGETTO DI FATTIBILITA'	09/01/2025

3.1

SCALA: 1/50