

SETTORE NORD

N.B. La posizione dei sottoservizi è da intendere indicativa e fornita allo scopo di offrire un punto di riferimento alle indispensabili attività preliminari di sondaggio imposte dalle norme di prudenza a buona tecnica. L'impresa esecutrice, accingendosi alle opere di scavo, dovrà accertare sotto la propria responsabilità l'esatta ubicazione di strutture ed impianti sotterranei.

SETTORE SUD


Linea illuminazione pubblica



CITTA' METROPOLITANA DI VENEZIA

Area Mobilità
Servizio trasporti eccezionali, ponti e piste ciclabili

Cd' Corner, San Marco 2662 - 30124 Venezia (VE)
Via Forte Marghera, 191 - 30173 Mestre (VE)

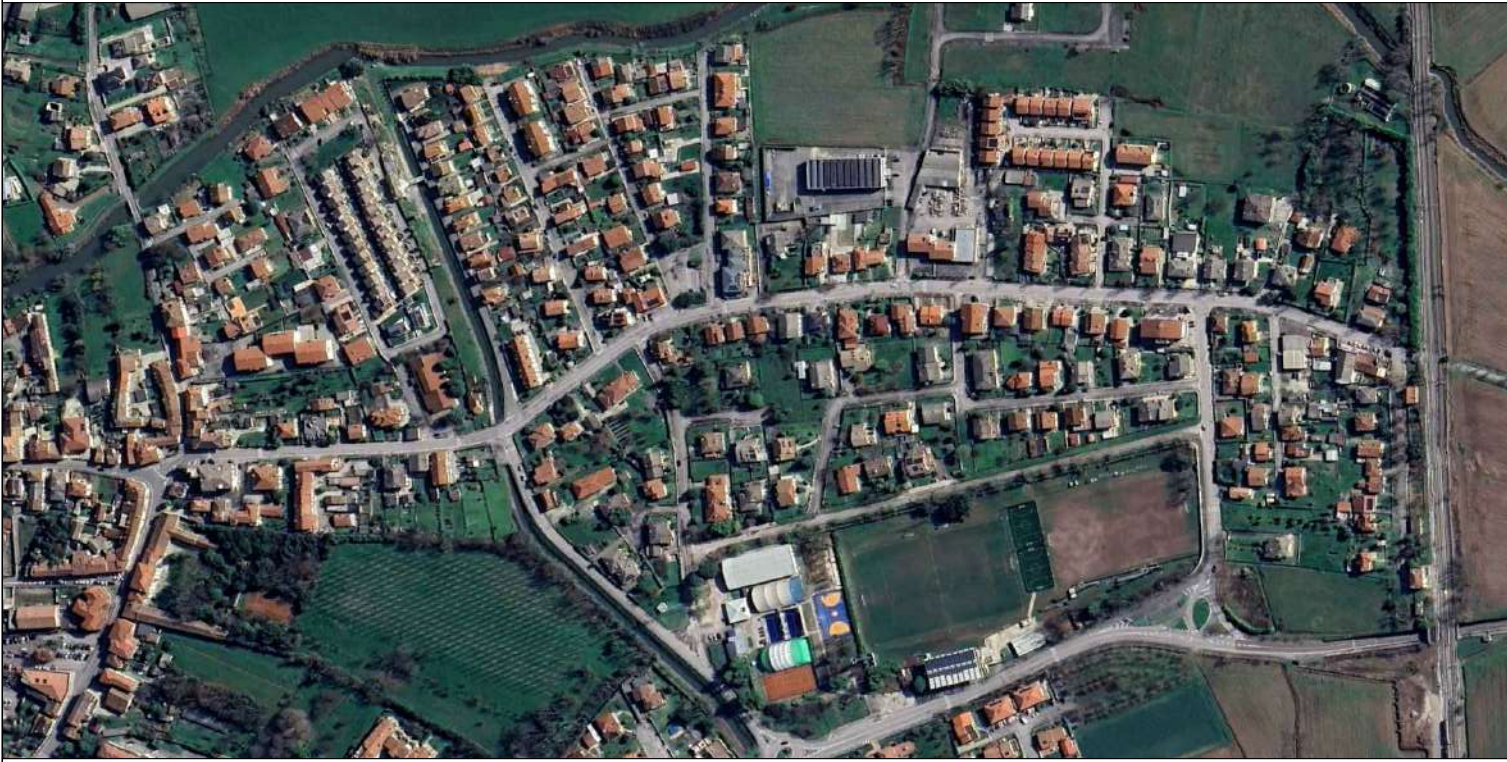

PROGETTO DI FATTIBILITA' TECNICO-ECONOMICA

Realizzazione percorso ciclopedonale in Via Vittorio Emanuele Marzotto lungo la S.P.72, tratto dalla Stazione Ferroviaria a Via Daniele Manin in Comune di Fossalta di Portogruaro.

CUP: B87H24002470003

IL RESPONSABILE UNICO DEL PROGETTO Arch. Alberto Parolin			Fossalta di Portogruaro
SUPPORTO AL RUP Arch. Francesco Finco			SP72 Via Vittorio Emanuele Marzotto
PROGETTAZIONE Raggruppamento Temporaneo di Professionisti (R.T.P.) Aspetti architettonici: Arch. Loris Callauzzo - Studio PRO.GEST, Fossalta di Port. (VE) (mandatario) Aspetti idraulici/ambientali: Ing. Marco Lasen - Montebelluna (TV) Aspetti geologici: Dr. Geol. Alessandro Vidali - San Donà di Piave (VE)			PLANIMETRIA STATO DI FATTO RETI TECNOLOGICHE: LINEE ILLUMINAZIONE PUBBLICA
REV.	DESCRIZIONE	DATA	3.4
0	EMISSIONE PROGETTO DI FATTIBILITA'	09/01/2025	
			SCALA: 1/500