



SETTORE 1

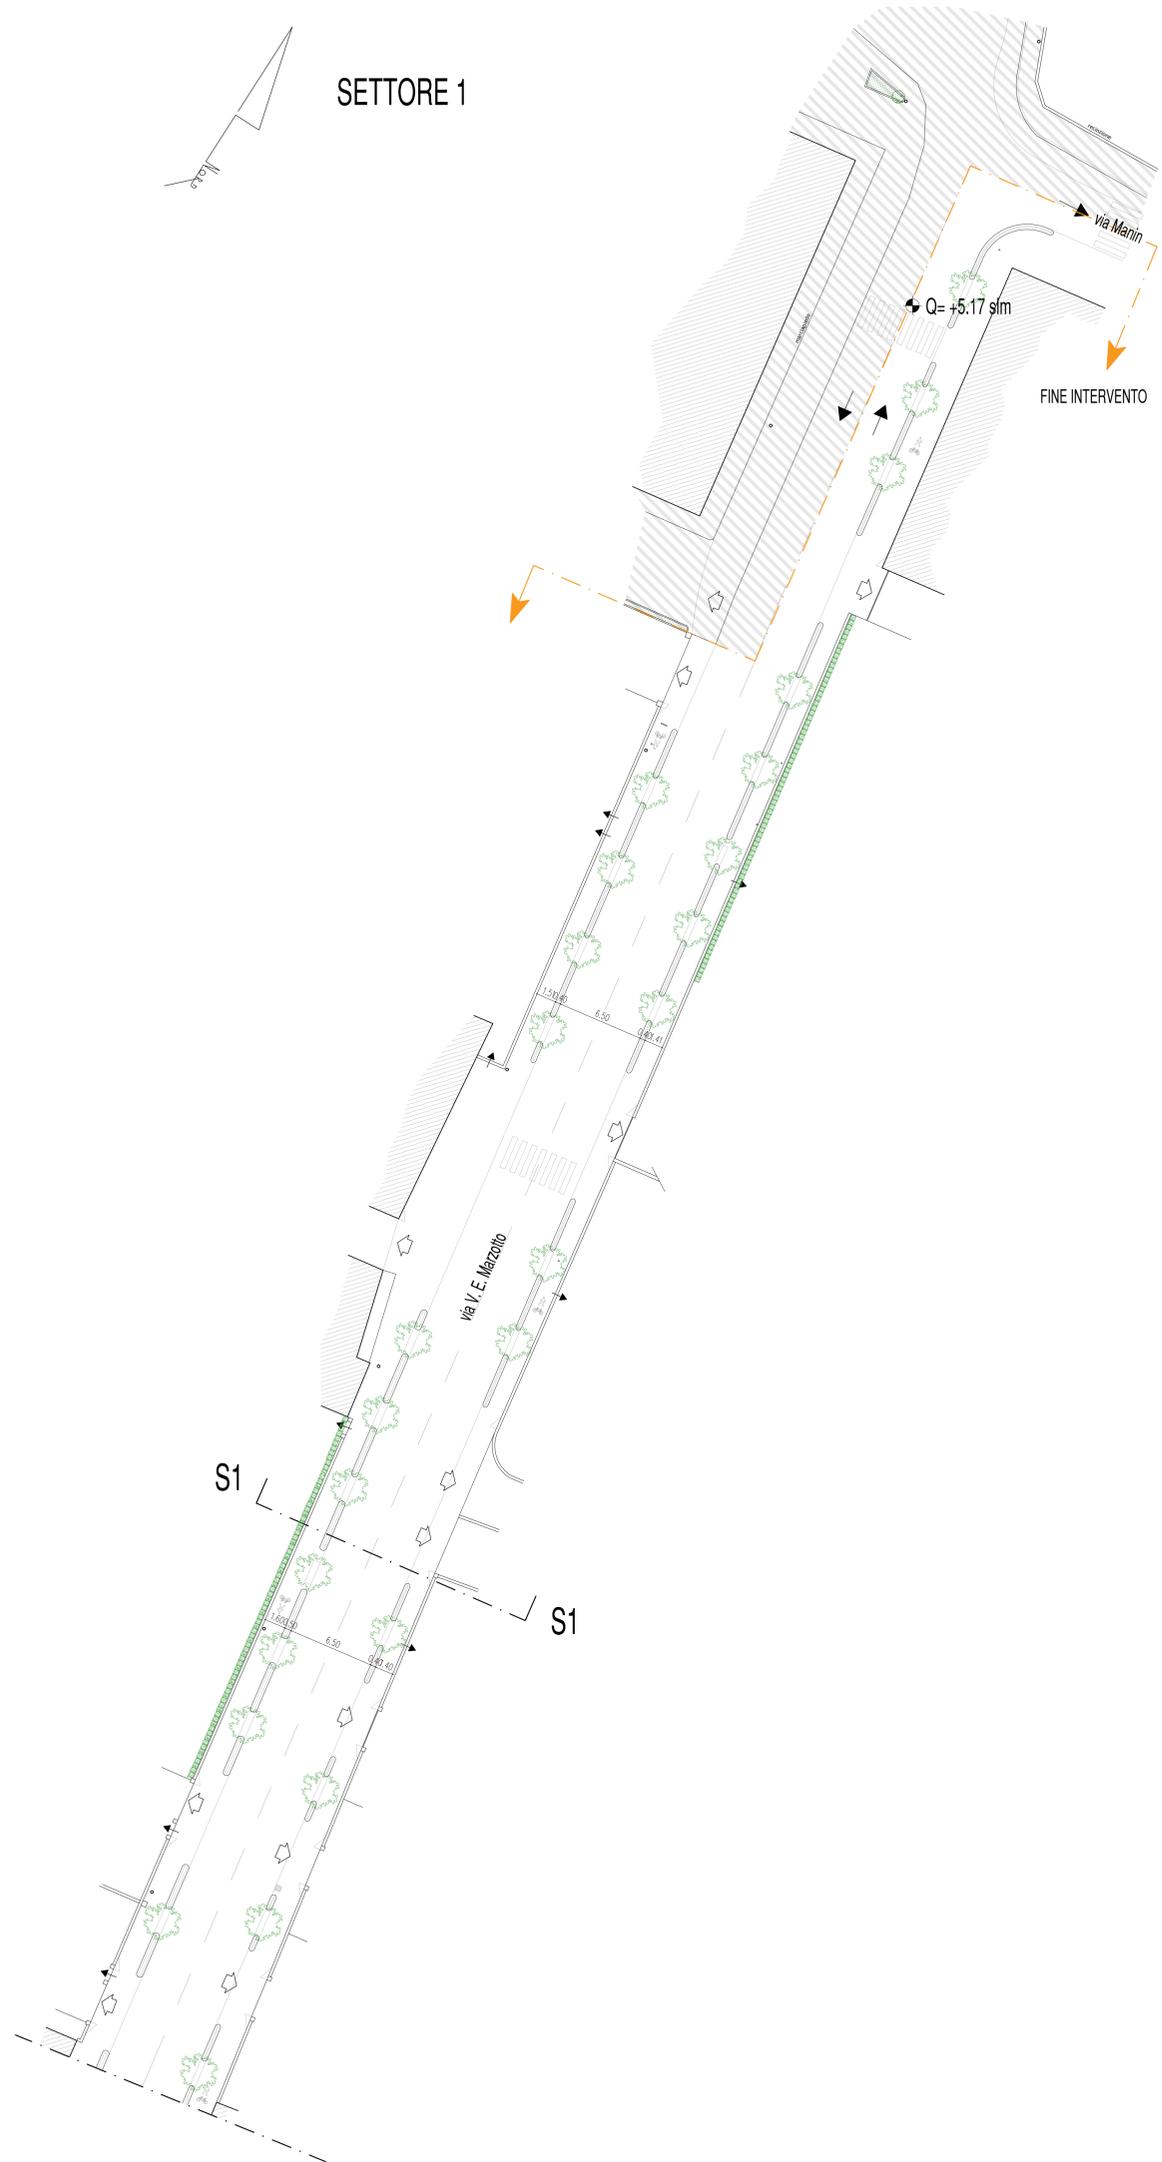

SETTORE 2

- Cespugli di nuova piantumazione
- Lagerstroemia di nuova piantumazione
- Tiglio di nuova piantumazione
- Tiglio esistente

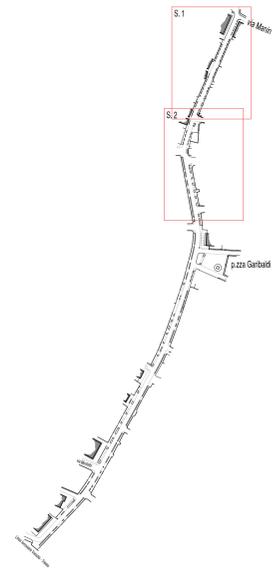



CITTA' METROPOLITANA DI VENEZIA
 Area Mobilità
 Servizio trasporti eccezionali, ponti e piste ciclabili

Cd Comune, San Marco 3662 - 30124 Venezia (VE)
 Via Fene Marghera, 191 - 30173 Mestre (VE)



PROGETTO DI FATTIBILITA' TECNICO-ECONOMICA

Realizzazione percorso ciclopedonale in Via Vittorio Emanuele Marzotto lungo la S.P.72, tratto dalla Stazione Ferroviaria a Via Daniele Manin in Comune di Fossalta di Portogruaro.

CUP: B87H24002470003

<small>IL RESPONSABILE UNICO DEL PROGETTO Arch. Alberto Parolin</small>	<small>Fossalta di Portogruaro</small>												
<small>SUPPORTO AL RUP Arch. Francesco Finco</small>	<small>SP72 Via Vittorio Emanuele Marzotto</small>												
<small>PROGETTAZIONE Raggruppoamministrativo_Temporaneo di Professionisti (R.T.P.) Aspetti architettonici: Arch. Loris Collaussa - Studio PRO.GEST. Fossalta di Port. (VE) (mandatario) Aspetti idraulici/ambientali: Ing. Marco Losen - Montebelluna (TV) Aspetti geologici: Dr. Geol. Alessandro Vitali - San Donà di Piave (VE)</small>	PROGETTO: PLANIMETRIE SETTORI 1 E 2												
<table border="1" style="width: 100%; border-collapse: collapse;"> <thead> <tr> <th style="width: 10%;">REV.</th> <th style="width: 70%;">DESCRIZIONE</th> <th style="width: 20%;">DATA</th> </tr> </thead> <tbody> <tr> <td style="text-align: center;">0</td> <td>EMMISSIONE PROGETTO DI FATTIBILITA'</td> <td style="text-align: center;">09/01/2025</td> </tr> <tr> <td> </td> <td> </td> <td> </td> </tr> <tr> <td> </td> <td> </td> <td> </td> </tr> </tbody> </table>	REV.	DESCRIZIONE	DATA	0	EMMISSIONE PROGETTO DI FATTIBILITA'	09/01/2025							4.0.1
REV.	DESCRIZIONE	DATA											
0	EMMISSIONE PROGETTO DI FATTIBILITA'	09/01/2025											
<small>SCALA: 1/200</small>													