

SETTORE NORD

SETTORE SUD

N.B. La posizione dei sottoservizi è da intendere indicativa e fornita allo scopo di offrire un punto di riferimento alle indispensabili attività preliminari di sondaggio imposte dalle norme di prudenza e buona tecnica. L'impresa esecutrice, accingendosi alle opere di scavo, dovrà accertare sotto la propria responsabilità l'esatta ubicazione di strutture ed impianti sotterranei.


Linea metano



CITTA' METROPOLITANA DI VENEZIA

Area Mobilità  
Servizio trasporti eccezionali, ponti e piste ciclabili

Cd' Corner, San Marco 2662 - 30124 Venezia (VE)  
Via Forte Marghera, 191 - 30173 Mestre (VE)

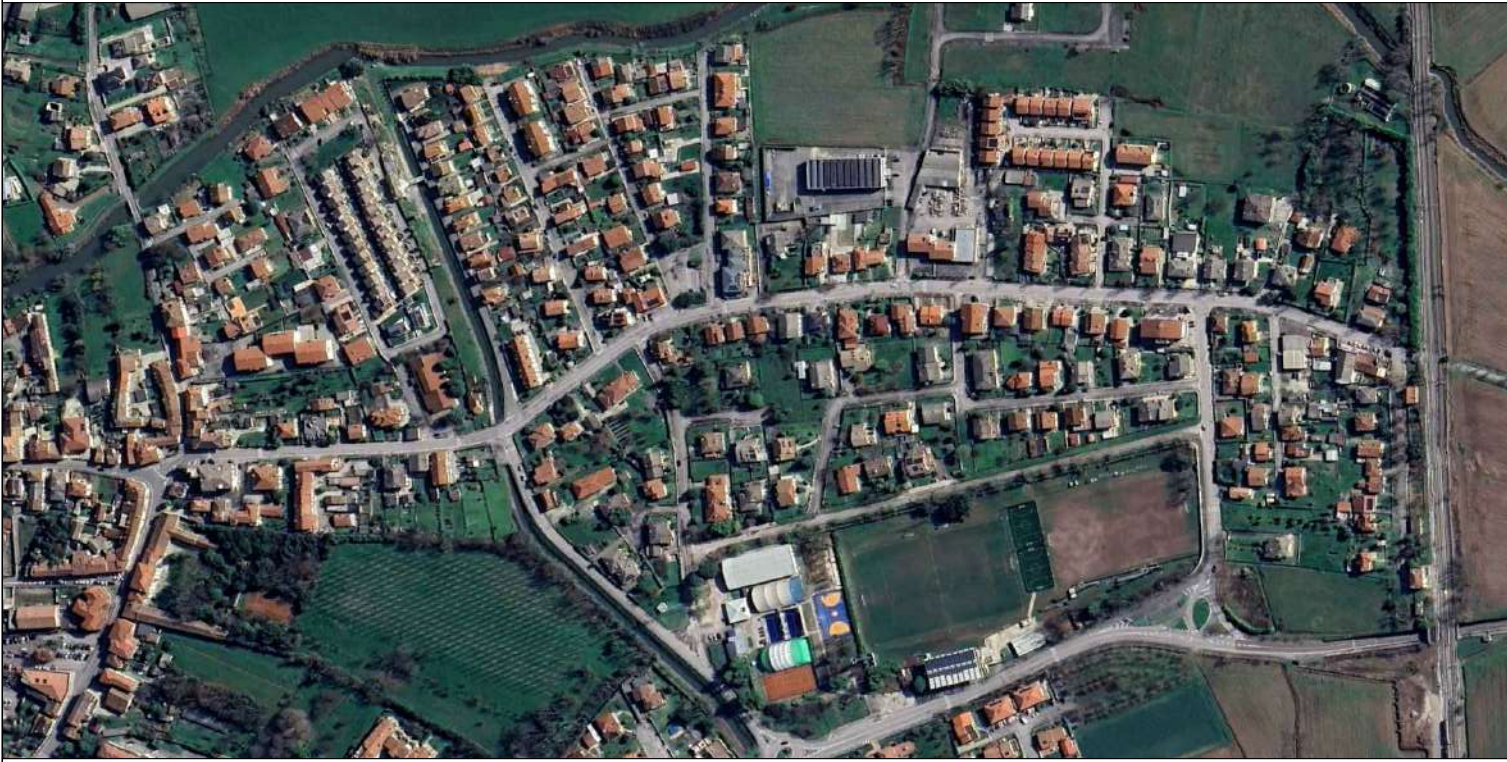

PROGETTO DI FATTIBILITA' TECNICO-ECONOMICA

Realizzazione percorso ciclopedonale in Via Vittorio Emanuele Marzotto lungo la S.P.72, tratto dalla Stazione Ferroviaria a Via Daniele Manin in Comune di Fossalta di Portogruaro.

CUP: B87H24002470003

|   |                                    |            |                                                               |
|---|------------------------------------|------------|---------------------------------------------------------------|
| IL RESPONSABILE UNICO DEL PROGETTO<br>Arch. Alberto Parolin   |                                    |            | Fossalta di Portogruaro                                       |
| SUPPORTO AL RUP<br>Arch. Francesco Finco   |                                    |            | SP72 Via Vittorio Emanuele Marzotto                           |
| PROGETTAZIONE<br>Raggruppamento Temporaneo di Professionisti (R.T.P.)<br>Aspetti architettonici: Arch. Loris Callauzzo - Studio PRO.GEST, Fossalta di Port. (VE) (mandatario)<br>Aspetti idraulici/ambientali: Ing. Marco Lasen - Montebelluna (TV)<br>Aspetti geologici: Dr. Geol. Alessandro Vidali - San Donà di Piave (VE) |                                    |            | PLANIMETRIA DI PROGETTO<br>RETI TECNOLOGICHE:<br>LINEE METANO |
| REV.   | DESCRIZIONE                        | DATA       | 4.5                                                           |
| 0   | EMISSIONE PROGETTO DI FATTIBILITA' | 09/01/2025 |                                                               |
|   |                                    |            | SCALA: 1/500                                                  |