


PLANIMETRIA GENERALE SU BASE ESTRATTO DI MAPPA CATASTALE

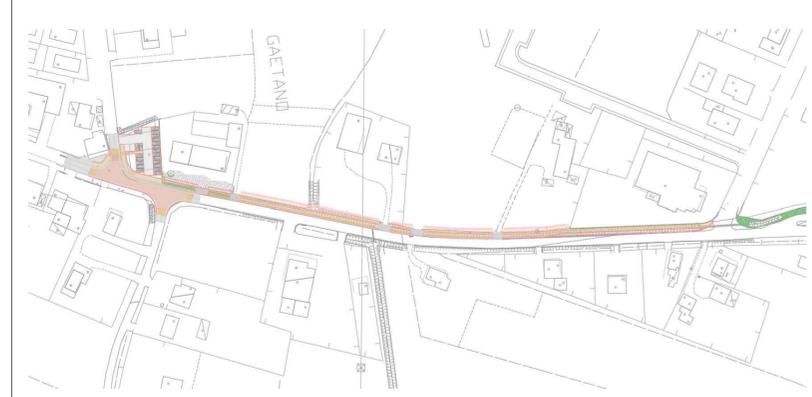

CITTA' METROPOLITANA DI VENEZIA

Area Mobilità
 Servizio Trasporti Eccezionali, Ponti e Piste Ciclabili
 Ca' Corner, San Marco 2662 - 30124 Venezia (VE)
 Via Forte Marghera, 191 - 30173 Mestre (VE)



PROGETTO DI FATTIBILITA' TECNICO ECONOMICA

realizzazione della pista ciclopedonale lungo la S.P.19
 "Dolo-Camponogara" tra via Silvio Pellico in Comune di
 Camponogara e via guardiana in Comune di Dolo
 (tratto in Comune di Camponogara)

IL RESPONSABILE DEL PROGETTO :

arch. Alberta Parolin

SUPPORTO AL RUP:

arch. Francesca Finco e geom. Bruno Ruffini

PROGETTAZIONE :

ing. Andrea Tramonte
 piazza Matteotti n.13 bis
 30010 Campagna Lupia (VE)

UBICAZIONE DELL'INTERVENTO :

Comune di Camponogara (VE)

STRADA METROPOLITANA :

SP19 - SP17


TITOLO ELABORATO :

**ELABORATI DESCRITTIVI
 PIANO PARTICELLARE (AMBITO 1)
 planimetria generale su base
 estratto di mappa catastale**

REV.	DESCRIZIONE	DATA
00	prima emissione	04-25
01	adeguamento progettuale	04-25

TAVOLA :
01.04.03

SCALA : 1 : 750

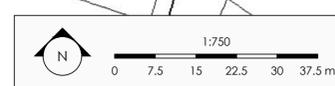

LEGENDA

	ESPROPRIO
	OCCUPAZIONE TEMPORANEA
	n. riferimento esproprio
	n. riferimento occupazione