

COROGRAFIA DI INQUADRAMENTO GENERALE




NUOVO PIAZZALE

(AMBITO 1)
NUOVO PERCORSO CICLOPEDONALE
ADEGUAMENTO INCROCIO
RIFACIMENTO ASFALTI


(AMBITO 2)
CONTINUITA' PERCORSO ESISTENTE
RIFACIMENTO ASFALTI

CAMPOGARA

(AMBITO 3)
MANUTENZIONE STRAORDINARIA
PERCORSO CICLOPEDONALE ESISTENTE
RIFACIMENTO ASFALTI

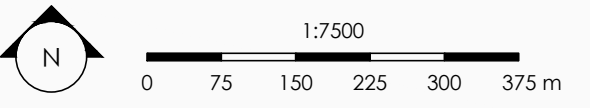

LEGENDA	
—	OPERE OGGETTO DI APPALTO
—	OPERE NON OGGETTO DI APPALTO

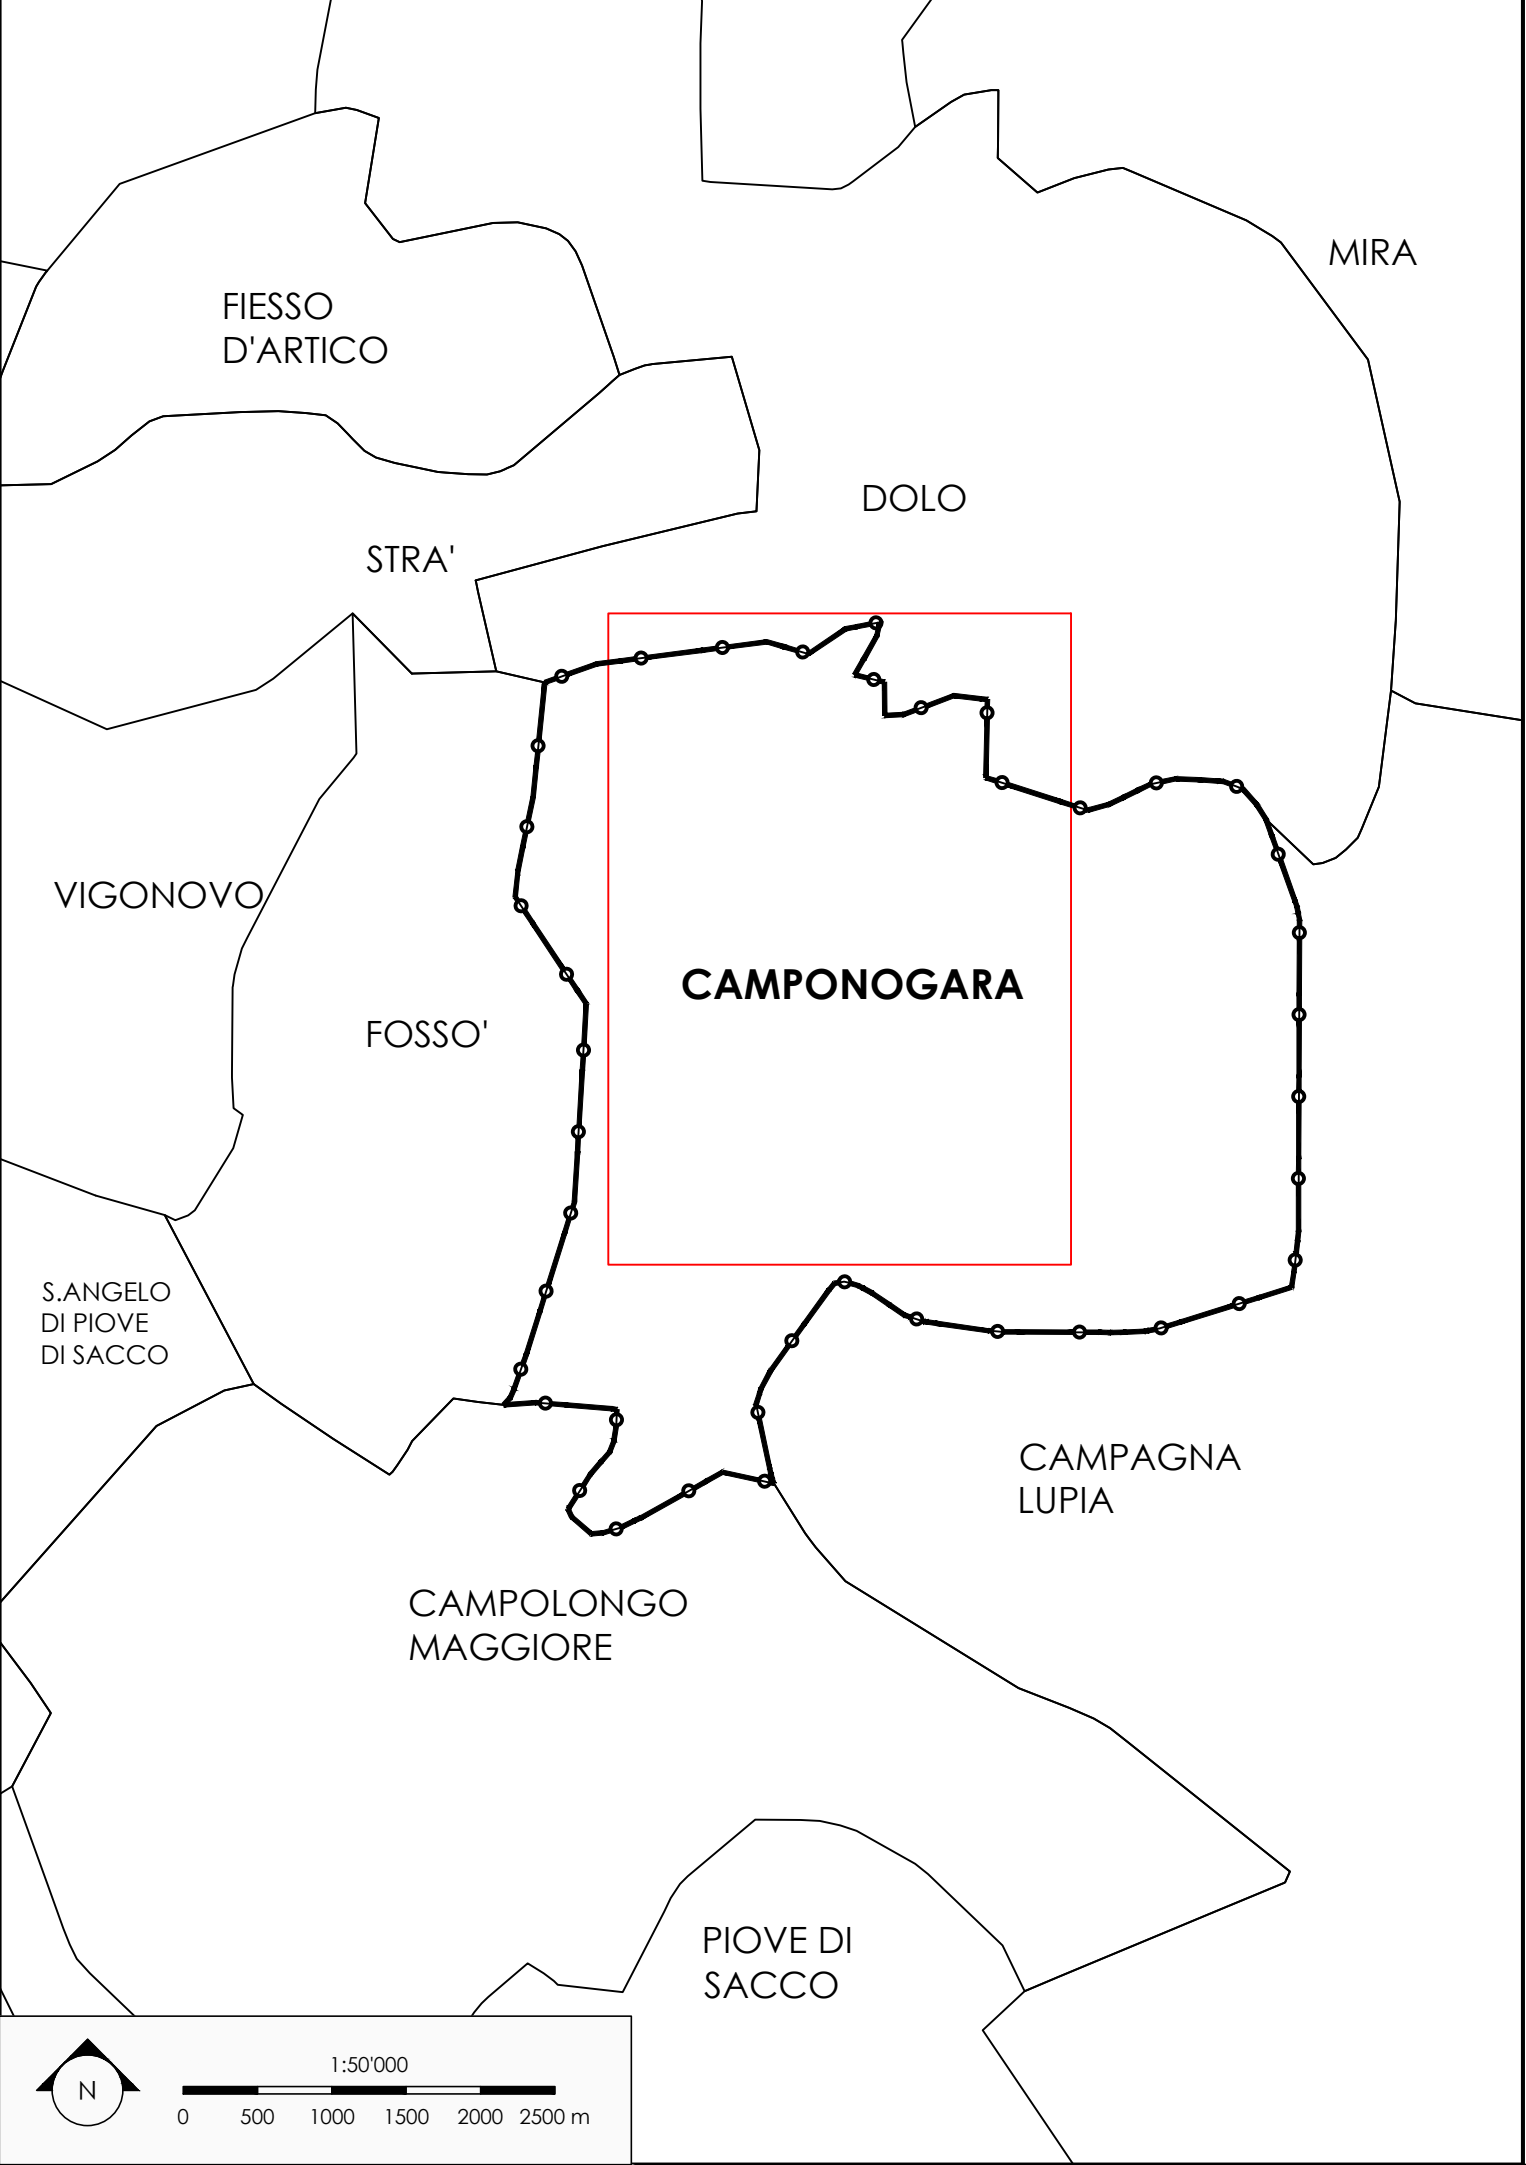

CITTA' METROPOLITANA DI
VENEZIA
Area Mobilità
Servizio Trasporti Eccezionali, Ponti e Piste Ciclabili
Ca' Corner, San Marco 2662 - 30124 Venezia (VE)
Via Forte Marghera, 191 - 30173 Mestre (VE)



PROGETTO DI FATTIBILITA' TECNICO ECONOMICA

realizzazione della pista ciclopeditonale lungo la S.P.19
"Dolo-Camponogara" tra via Silvio Pellico in Comune di
Camponogara e via guardiana in Comune di Dolo
(tratto in Comune di Camponogara)

IL RESPONSABILE DEL PROGETTO : arch. Alberta Parolin			UBICAZIONE DELL'INTERVENTO : Comune di Camponogara (VE)
SUPPORTO AL RUP: arch. Francesca Finco e geom. Bruno Ruffini			STRADA METROPOLITANA : SP19 - SP17
PROGETTAZIONE : ing. Andrea Tramonte piazza Matteotti n.13 bis 30010 Campagna Lupia (VE)			TITOLO ELABORATO : ELABORATI GRAFICI corografia di inquadramento generale
REV.	DESCRIZIONE	DATA	TAVOLA :
00	prima emissione	04-25	02.01
01	adeguamento progettuale	04-25	
			SCALA : 1:7'500