


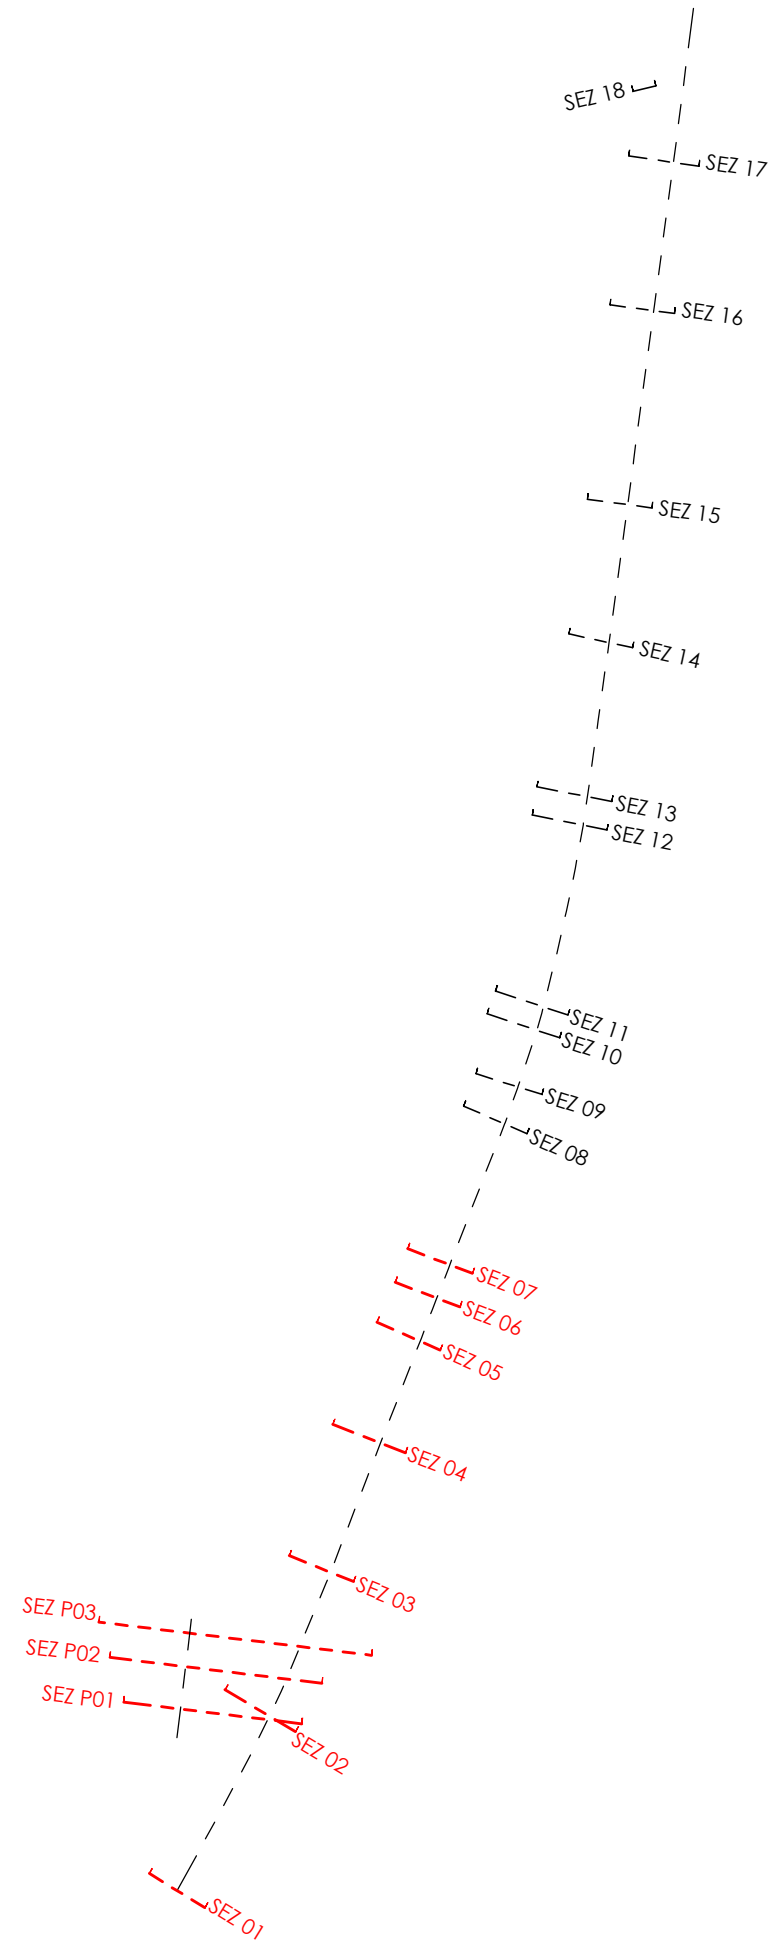
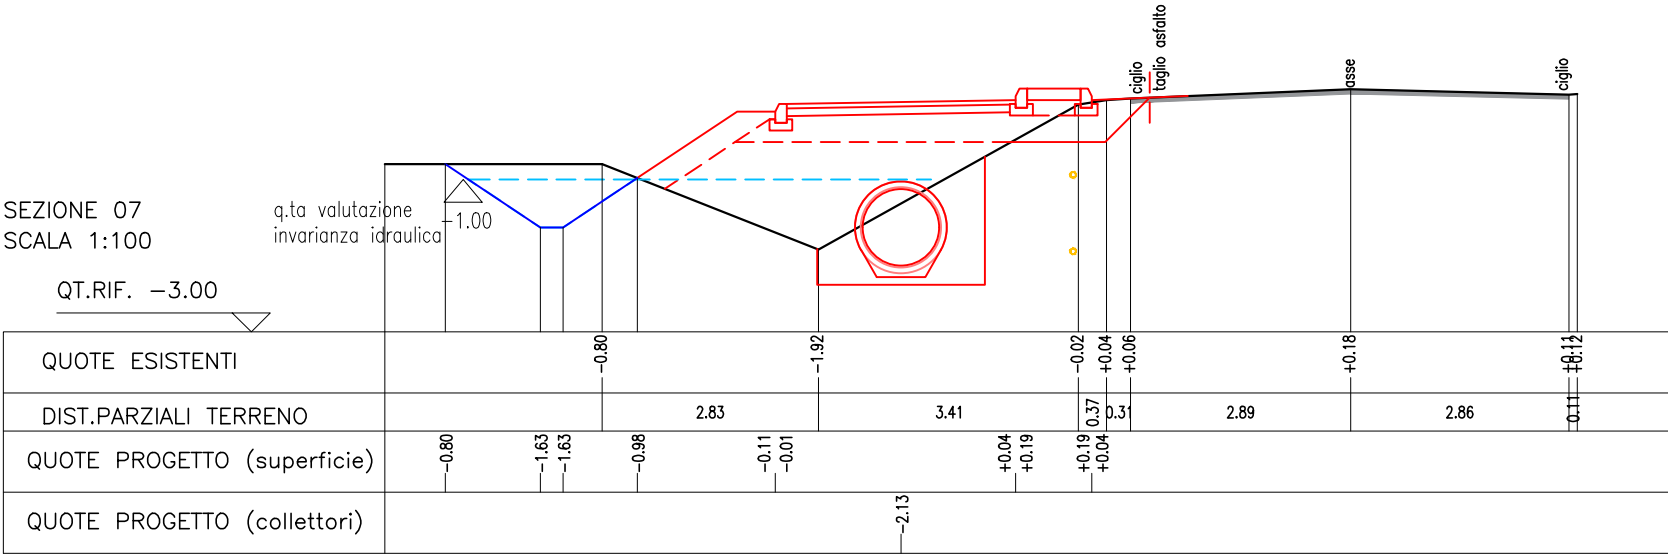
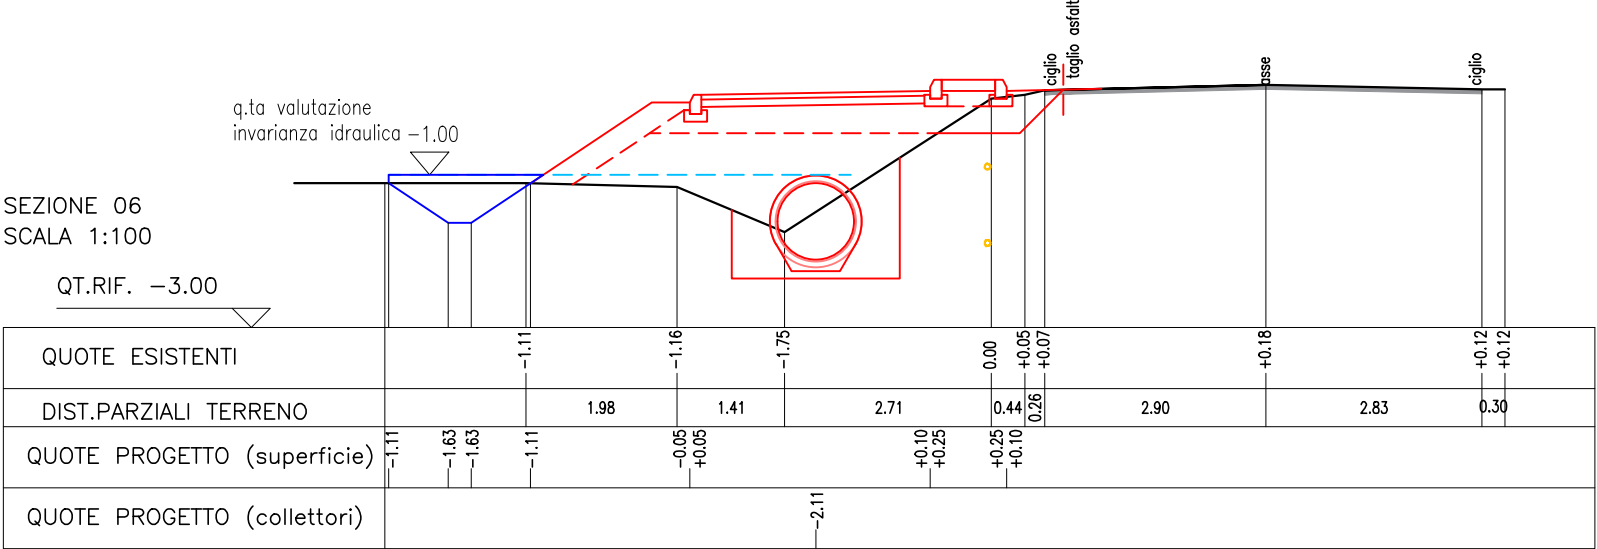
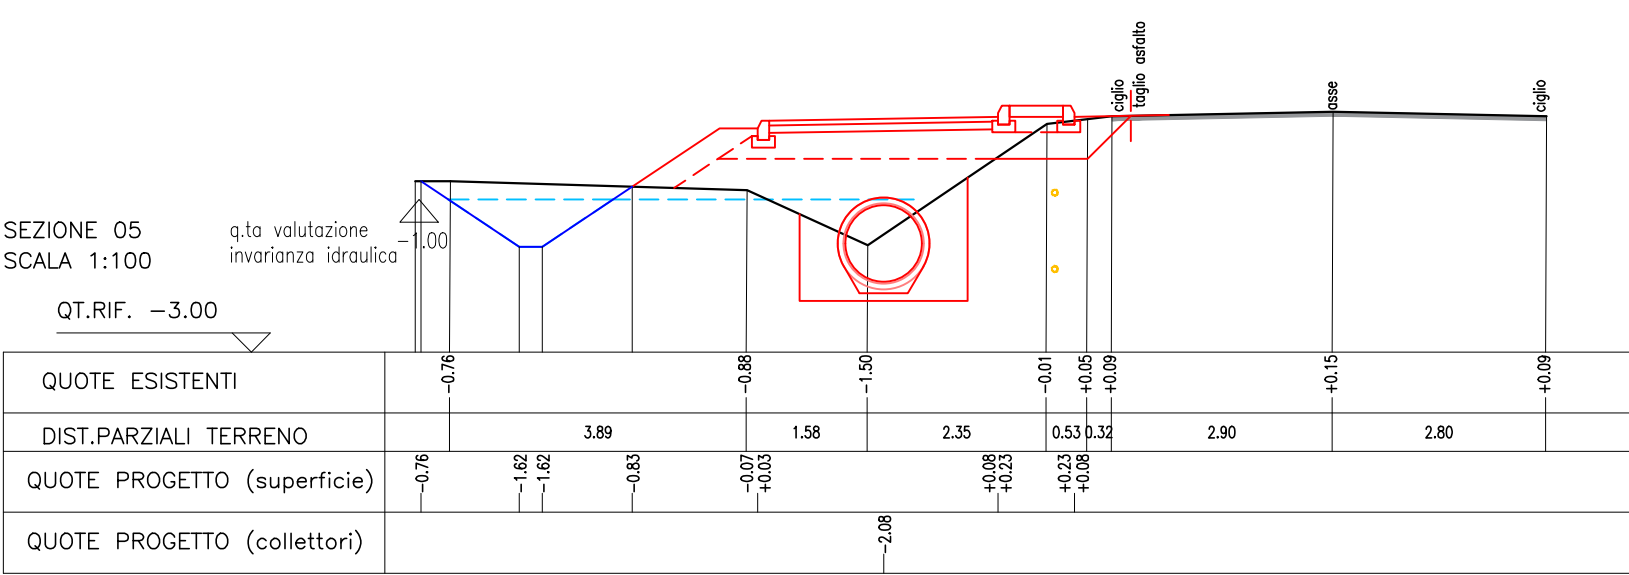
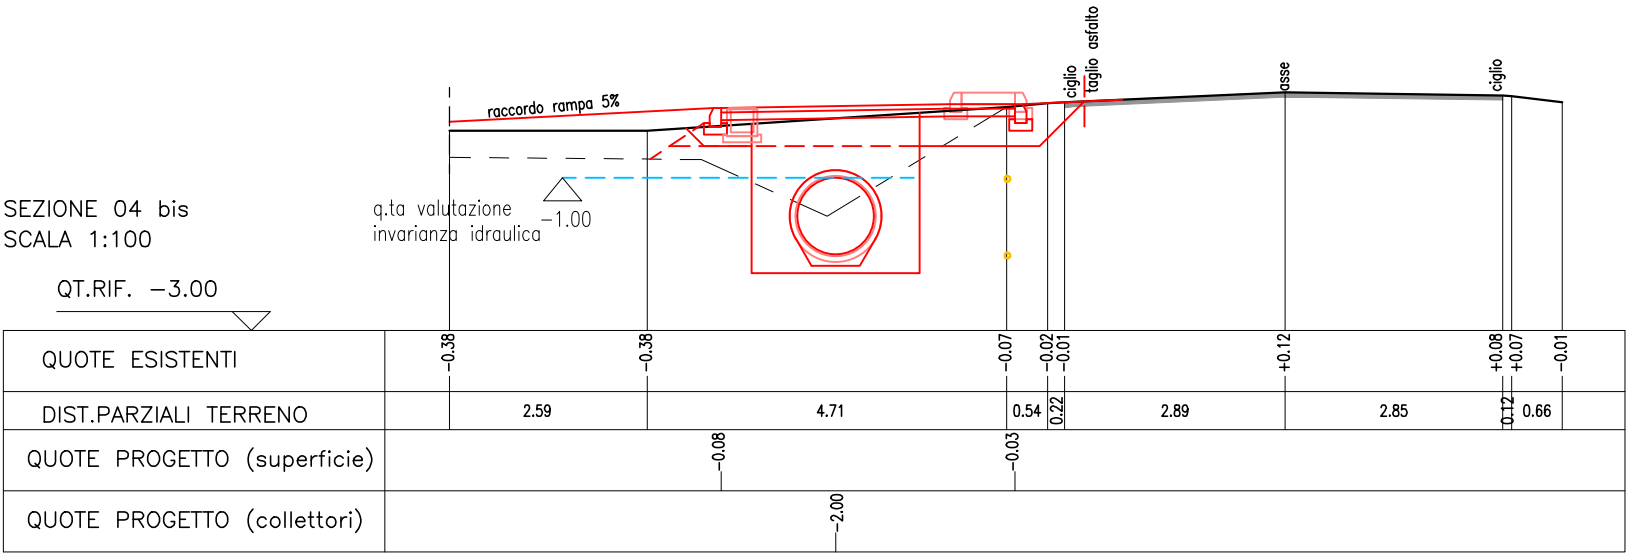
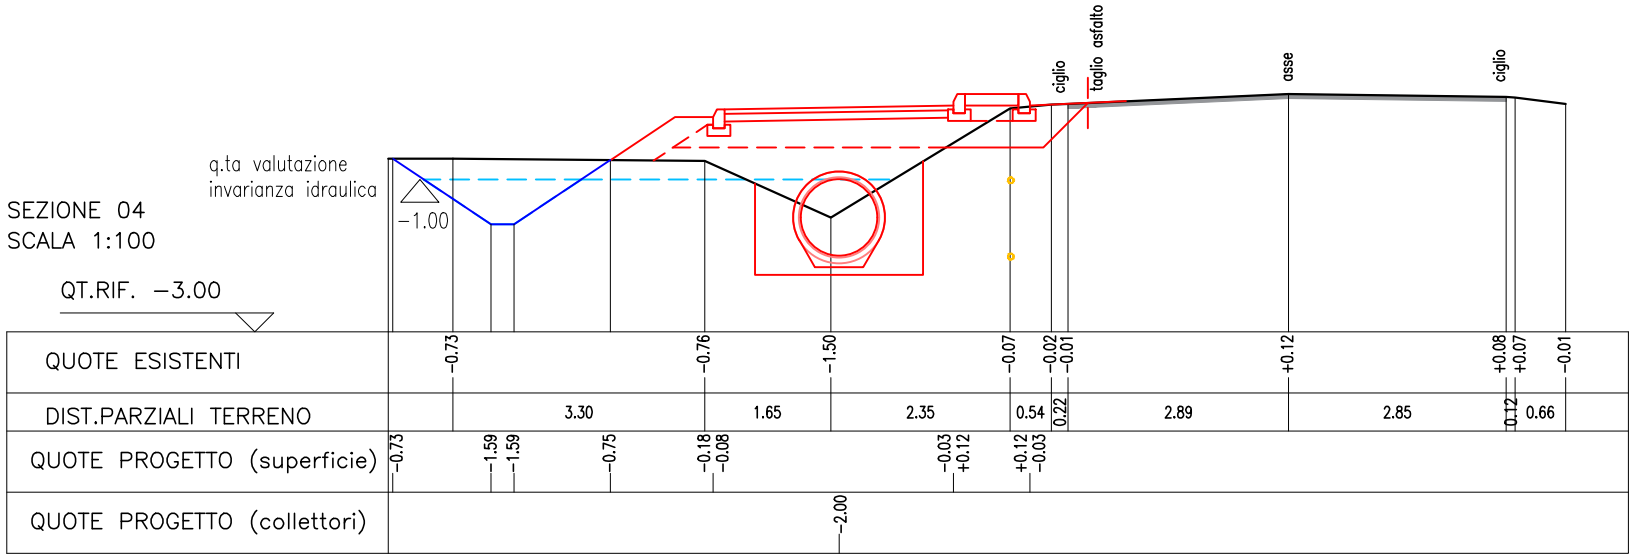
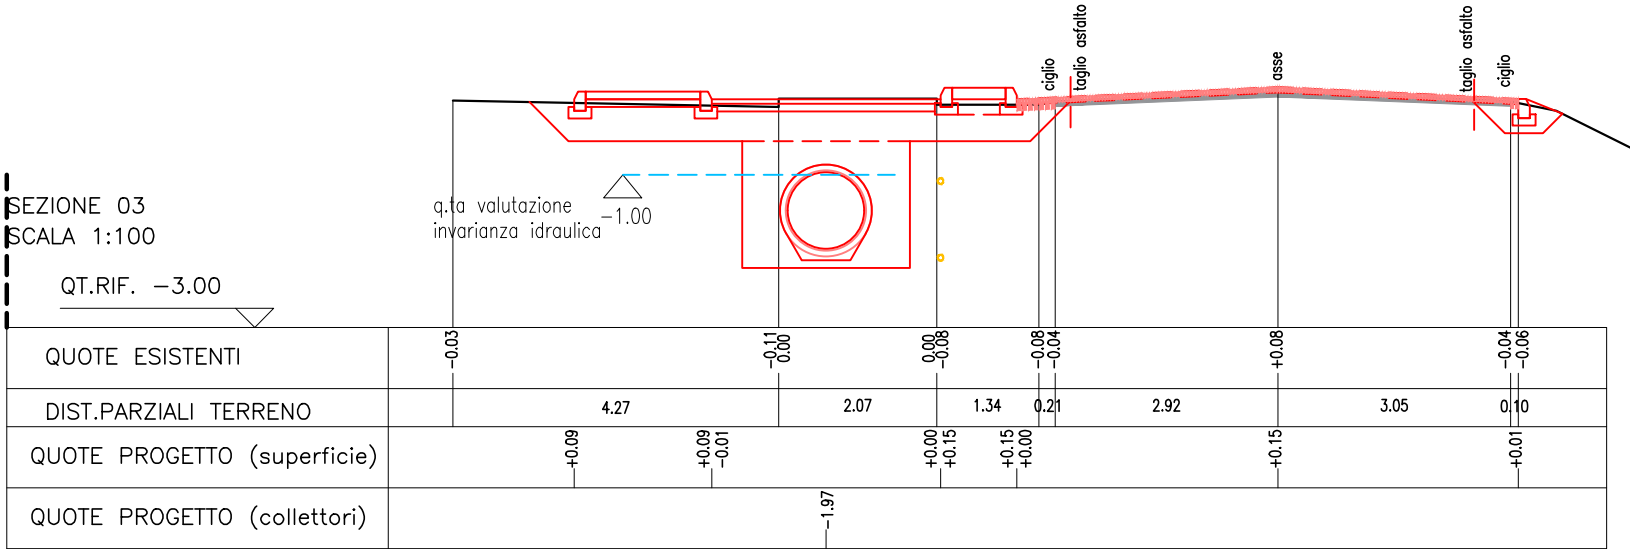
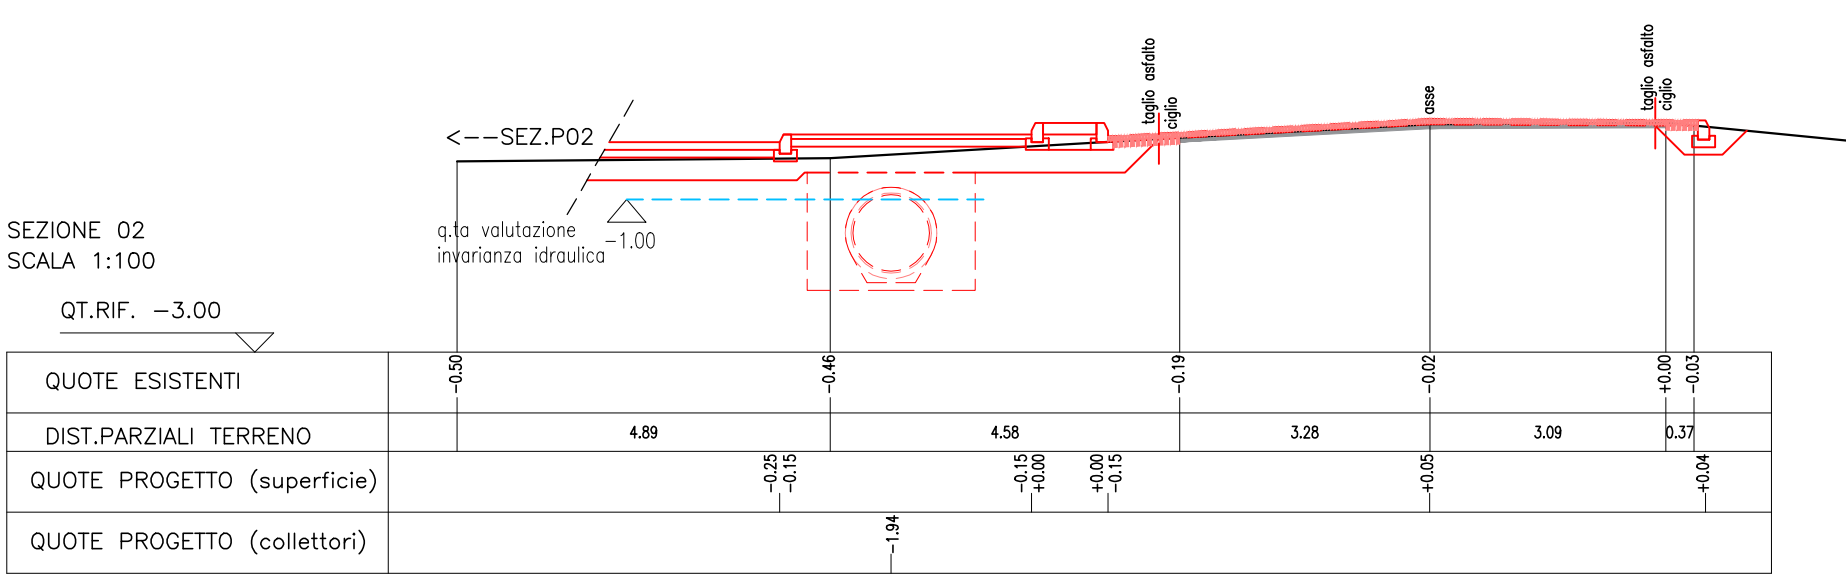
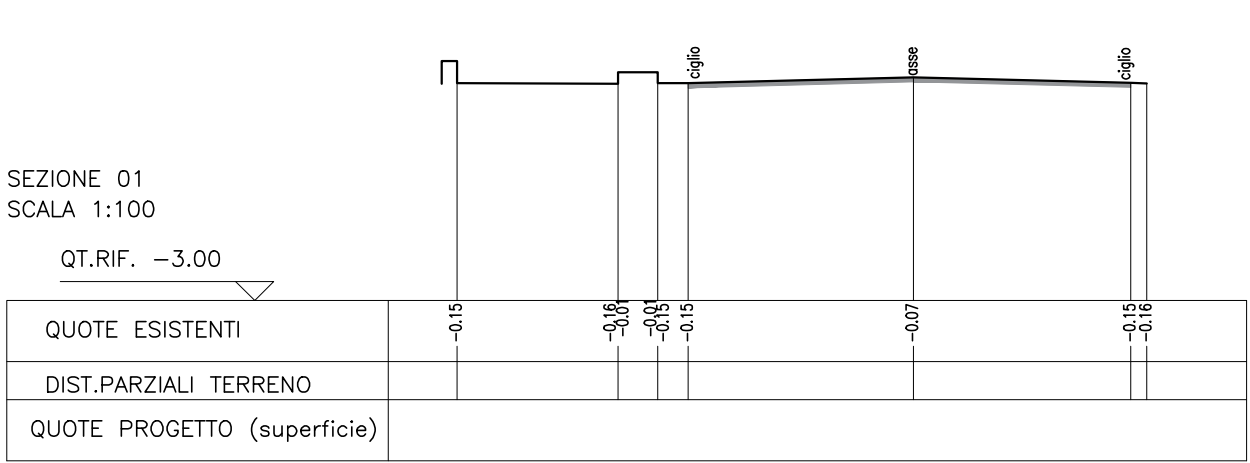


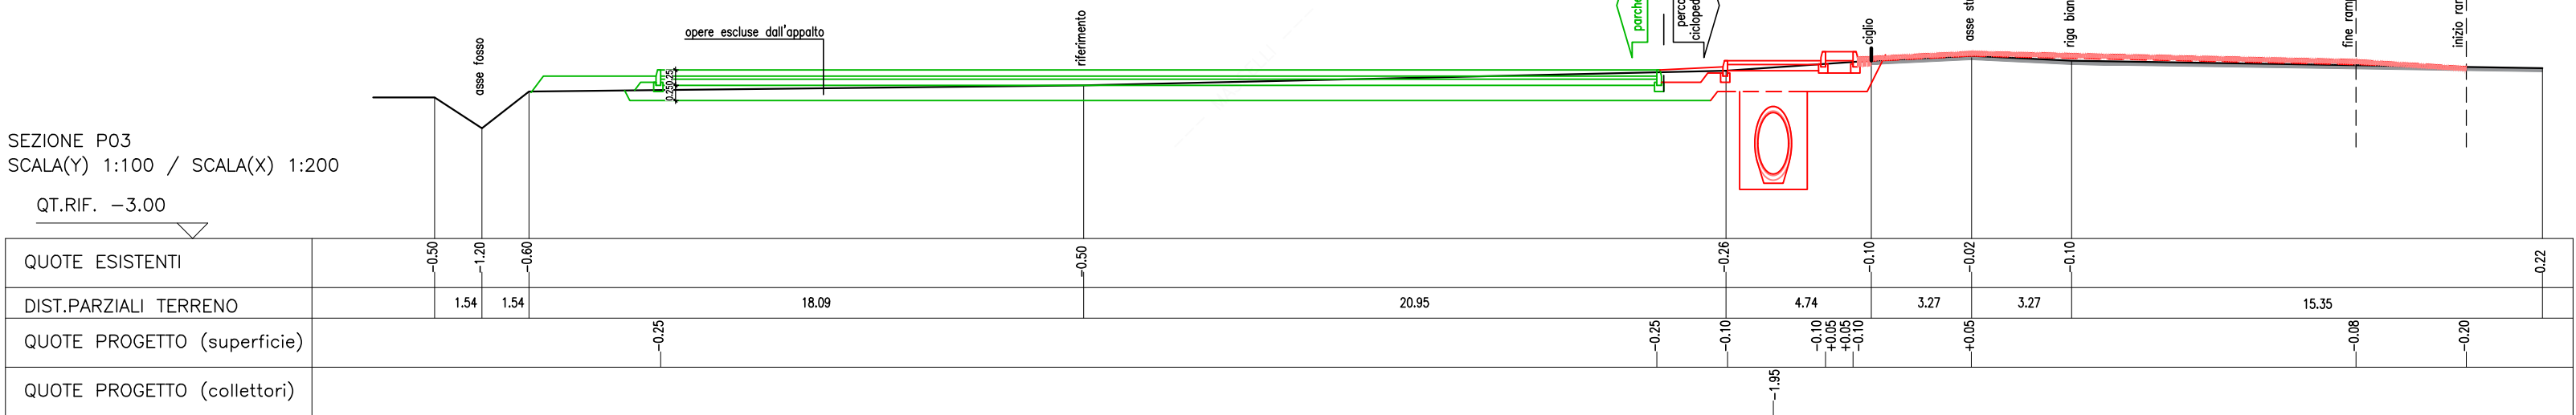

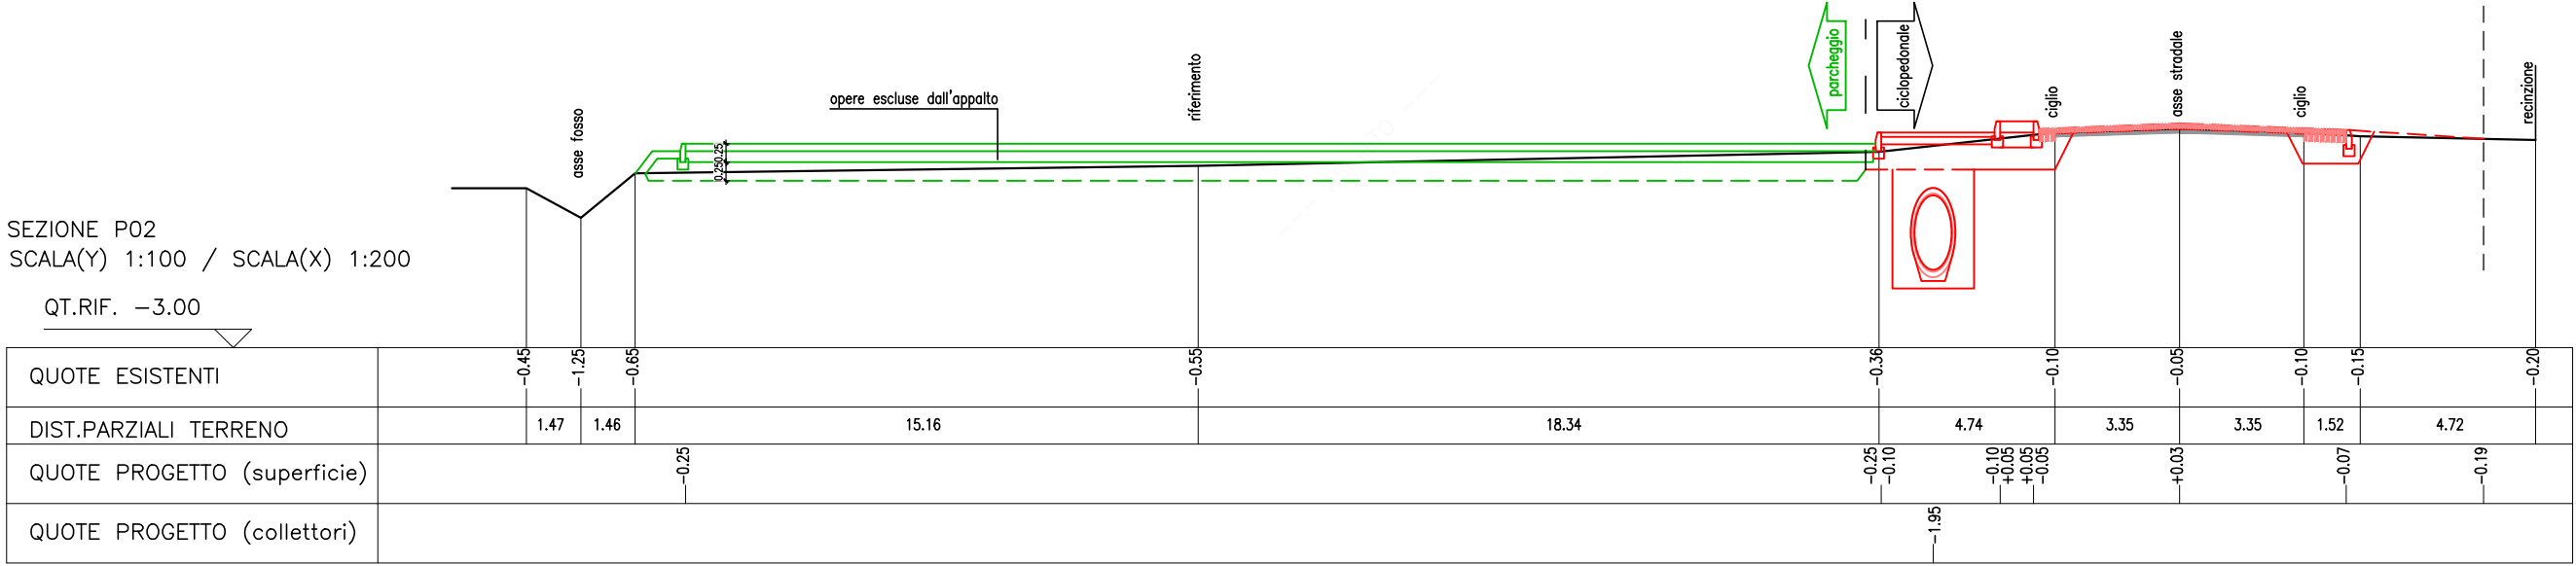

CITTA' METROPOLITANA DI VENEZIA

Area Mobilità
Servizio Trasporti Eccezionali, Ponti e Piste Ciclabili
Ca' Corner, San Marco 2662 - 30124 Venezia (VE)
Via Forte Marghera, 191 - 30173 Mestre (VE)

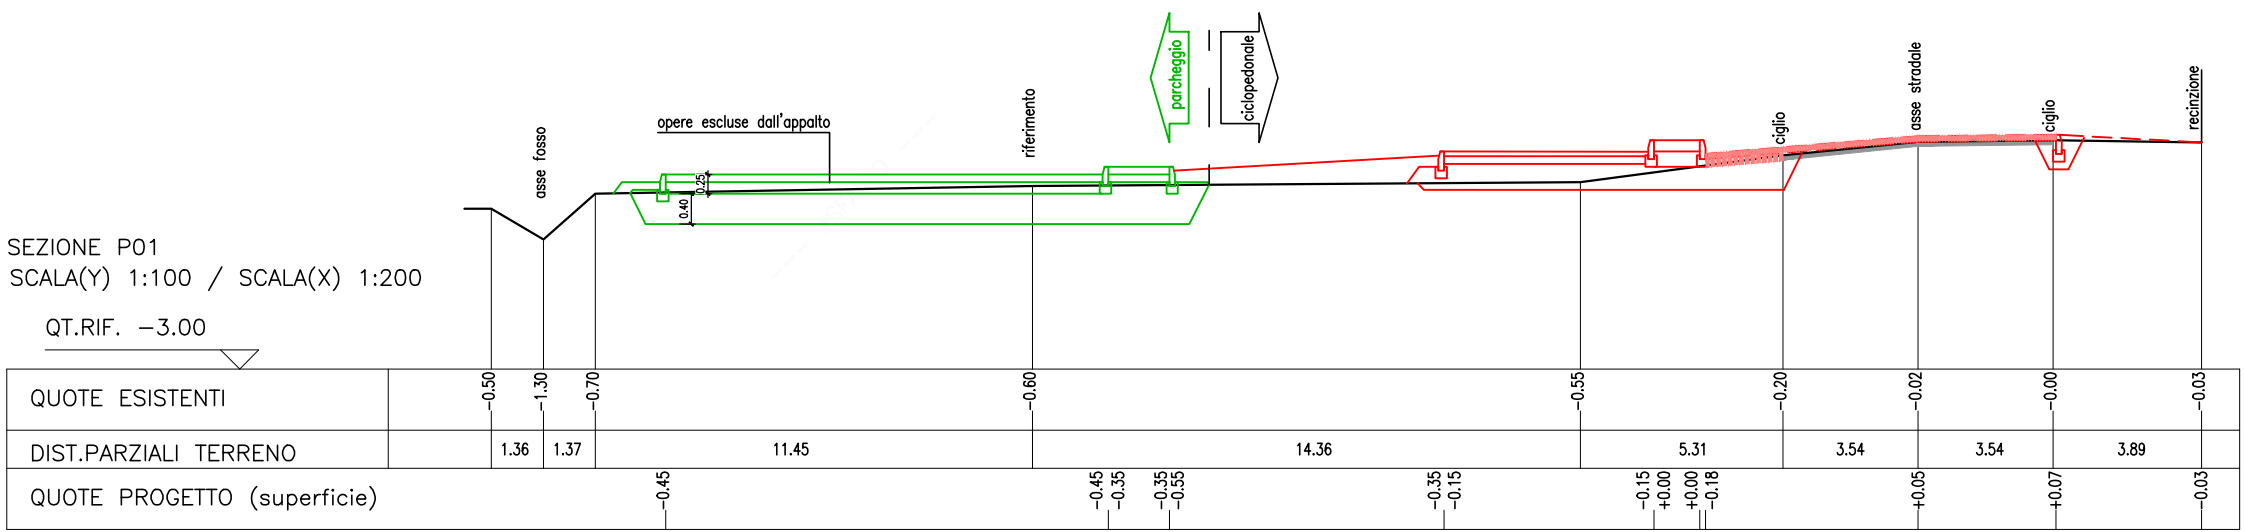

PROGETTO DI FATTIBILITA' TECNICO ECONOMICA

realizzazione della pista ciclopedonale lungo la S.P.19 "Dolo-Camponogara" tra via Silvio Pellico in Comune di Camponogara e via guardiania in Comune di Dolo (tratto in Comune di Camponogara)

IL RESPONSABILE DEL PROGETTO :
arch. Alberta Parolin

SUPPORTO AL RUP:
arch. Francesca Finco e geom. Bruno Ruffini

UBICAZIONE DELL'INTERVENTO :
Comune di Camponogara (VE)

STRADA METROPOLITANA :
SP19 - SP17

PROGETTAZIONE :
ing. Andrea Tramonte
piazza Matteotti n.13 bis
30010 Campagna Lupia (VE)

TITOLO ELABORATO :
ELABORATI GRAFICI
SP19 - AMBITO 1 - nuovo percorso ciclopedonale
SDP sezioni trasversali - tav 1 di 2

REV.	DESCRIZIONE	DATA
00	prima emissione	04-25
01	adeguamento progettuale	04-25

TAVOLA :

02.02.16

SCALA : 1 : 100